


Este desenho é de propriedade da NATREB Indústria e Comércio de Máquinas Ltda. É proibido fazer qualquer tipo de cópia, parcial, total ou cedê-lo a terceiros, sem a autorização, por escrito, desta empresa. Sob pena da lei nº9279/96.

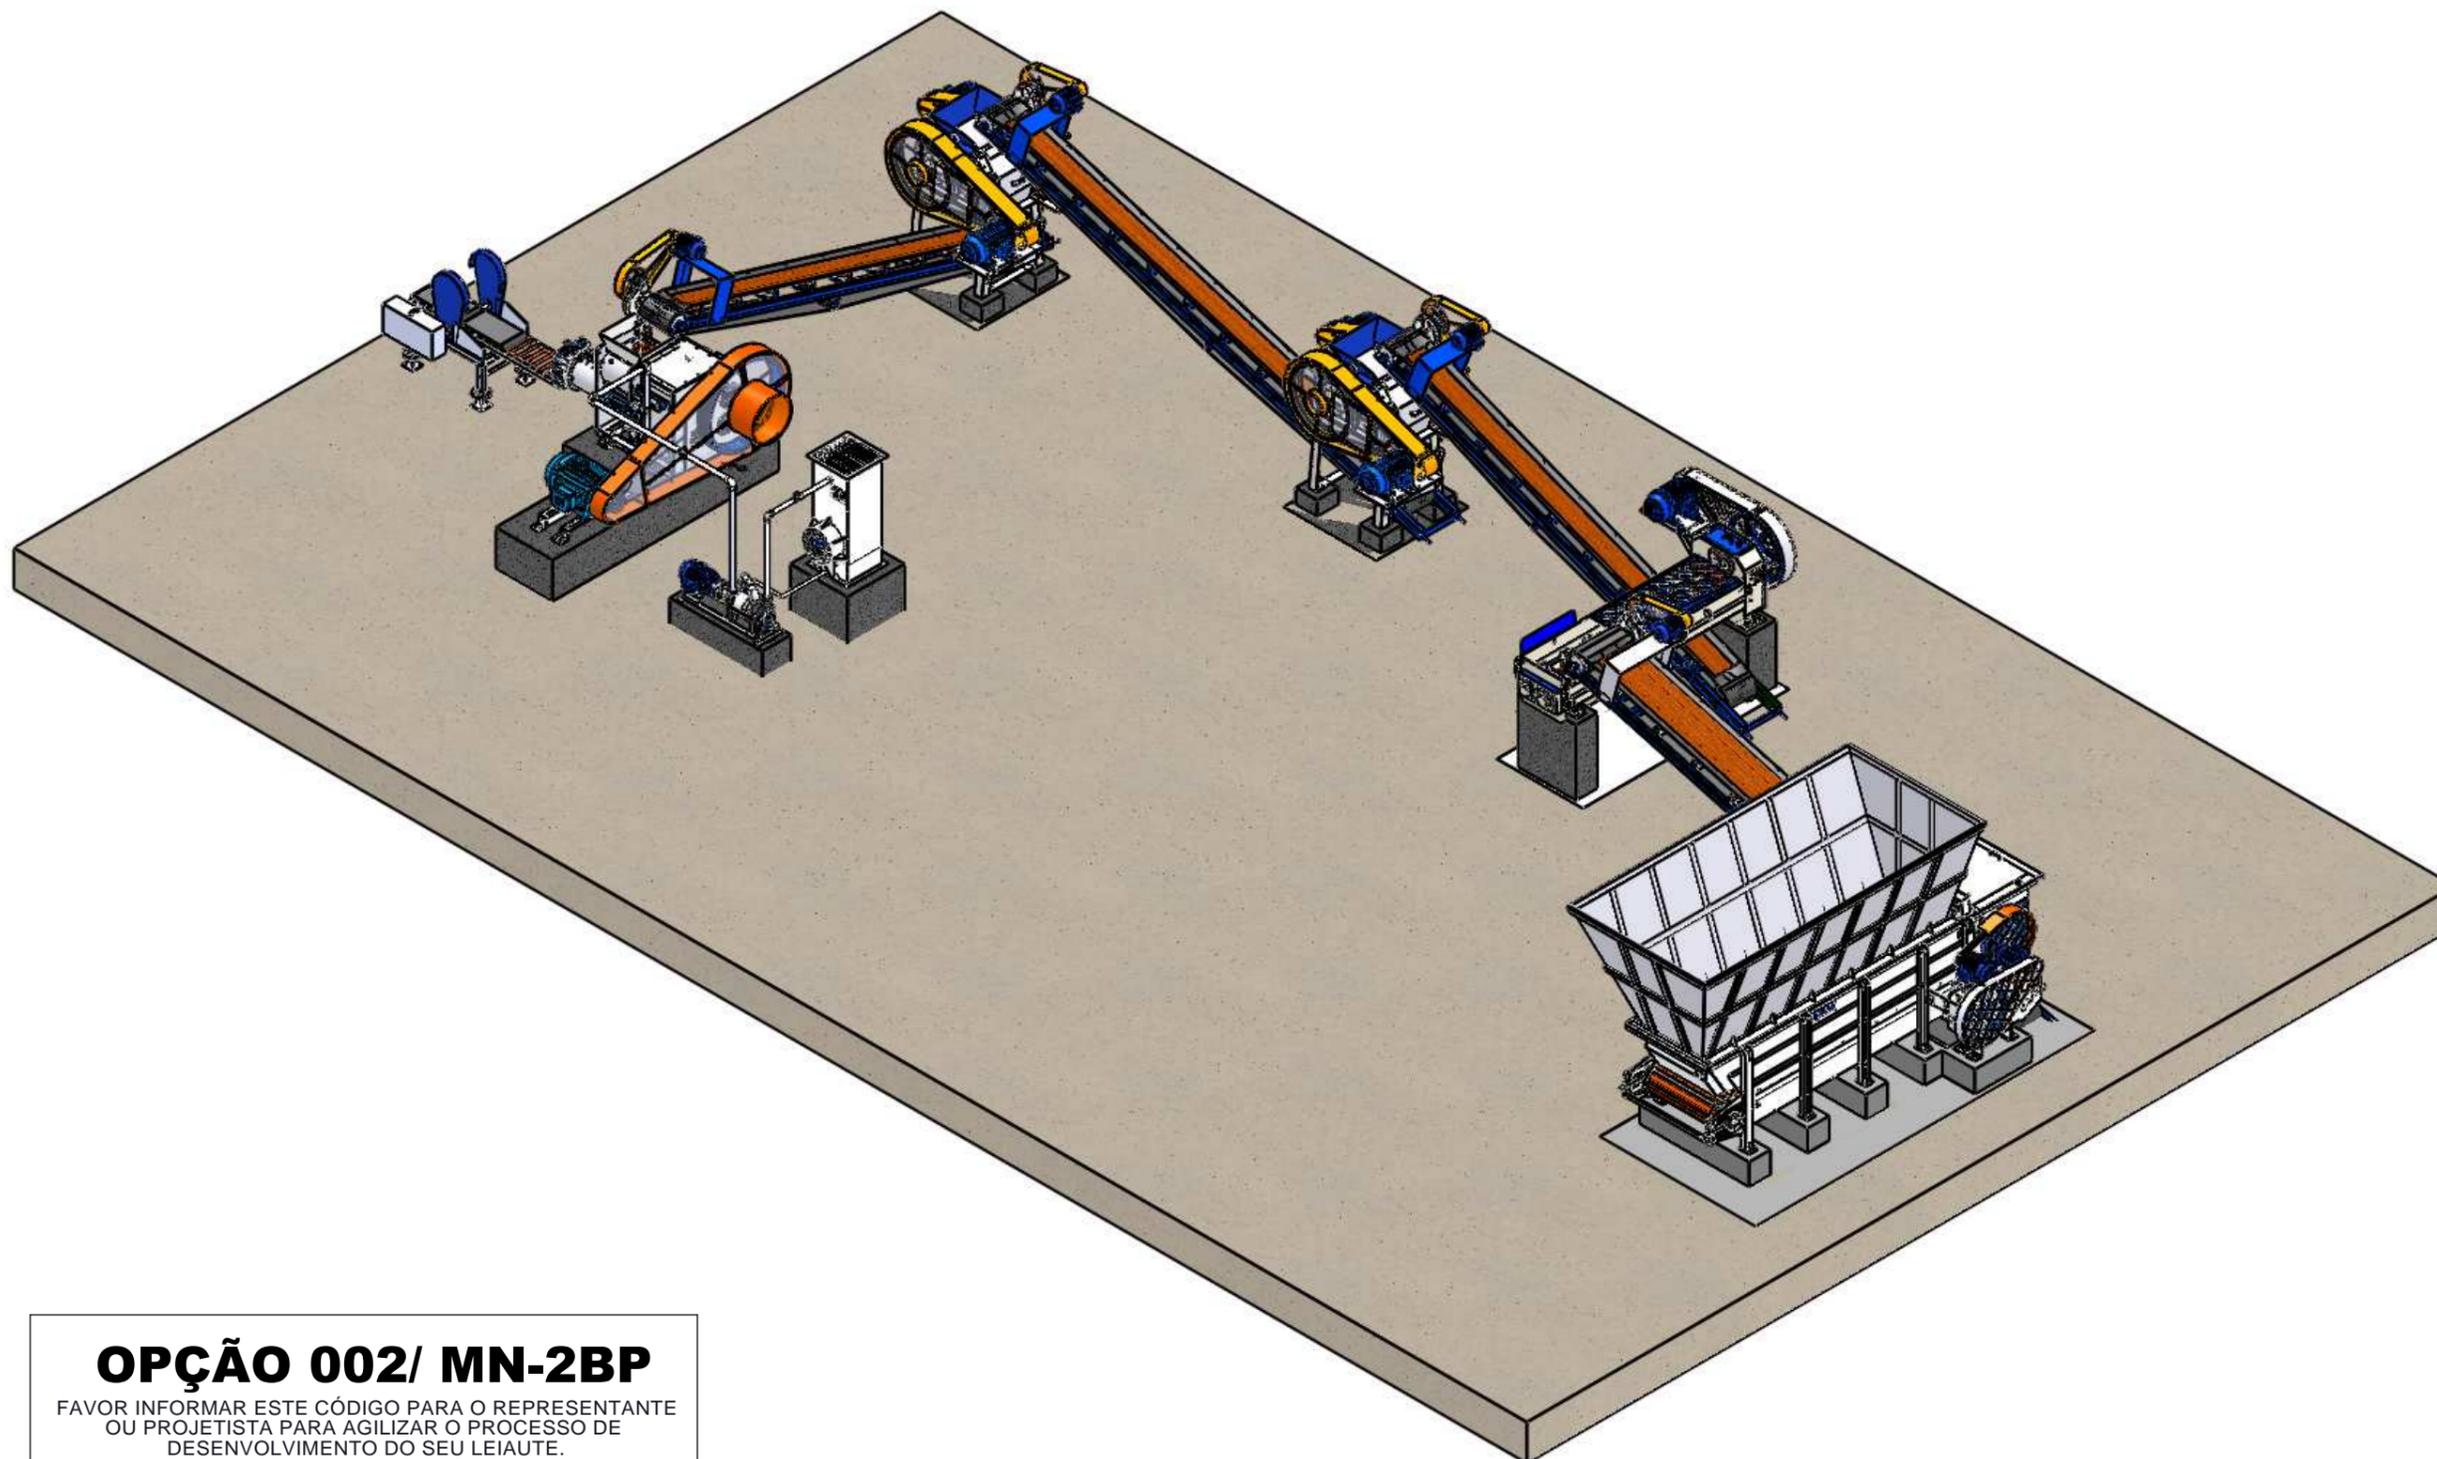

## OPÇÃO 002/ MN-2BP

FAVOR INFORMAR ESTE CÓDIGO PARA O REPRESENTANTE  
OU PROJETISTA PARA AGILIZAR O PROCESSO DE  
DESENVOLVIMENTO DO SEU LEIAUTE.



Cliente/Cerâmica:  
**LINHA ECONÔMICA\_PROD ATÉ 12 TON/H**  
Equipamento/Descrição:  
**OPÇÃO 002\_MAROMBA A VACUO MN-2BP**

Solic. Nº:  
--

Escala:  
1:130


MEDIDAS EM  
METROS

Data:  
24/02/2015


Projetista:  
BRUNO NICOLADELLI

Revisão/Folha:  
001/01


Este desenho é de propriedade da NATREB Indústria e Comércio de Máquinas Ltda. É proibido fazer qualquer tipo de cópia, parcial, total ou cedê-lo a terceiros, sem a autorização, por escrito, desta empresa. Sob pena da lei nº9279/96.

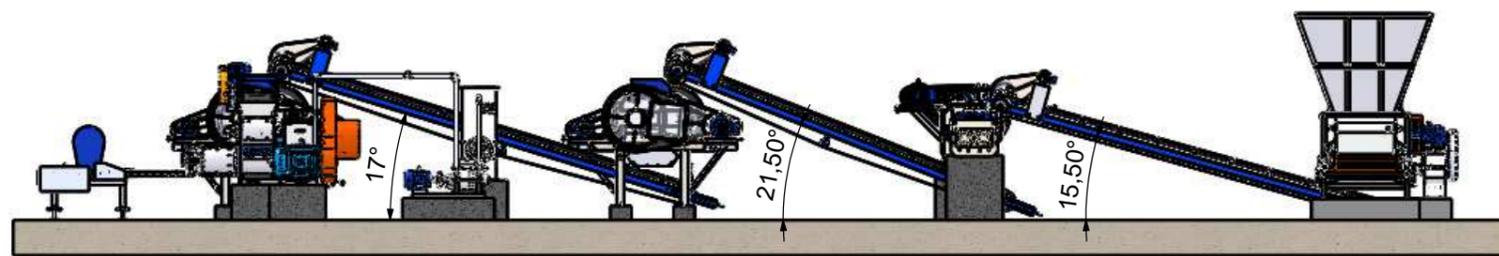

VISTA FRONTAL

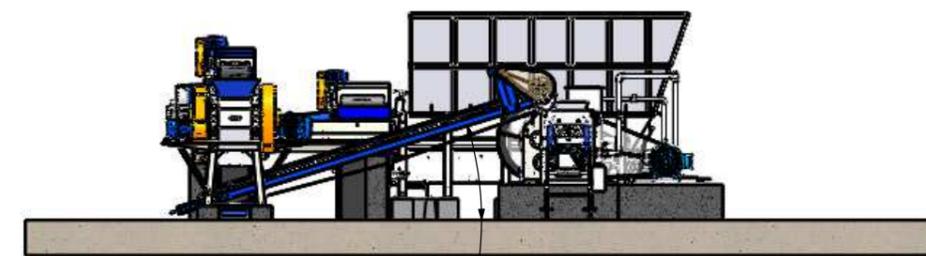

VISTA LATERAL

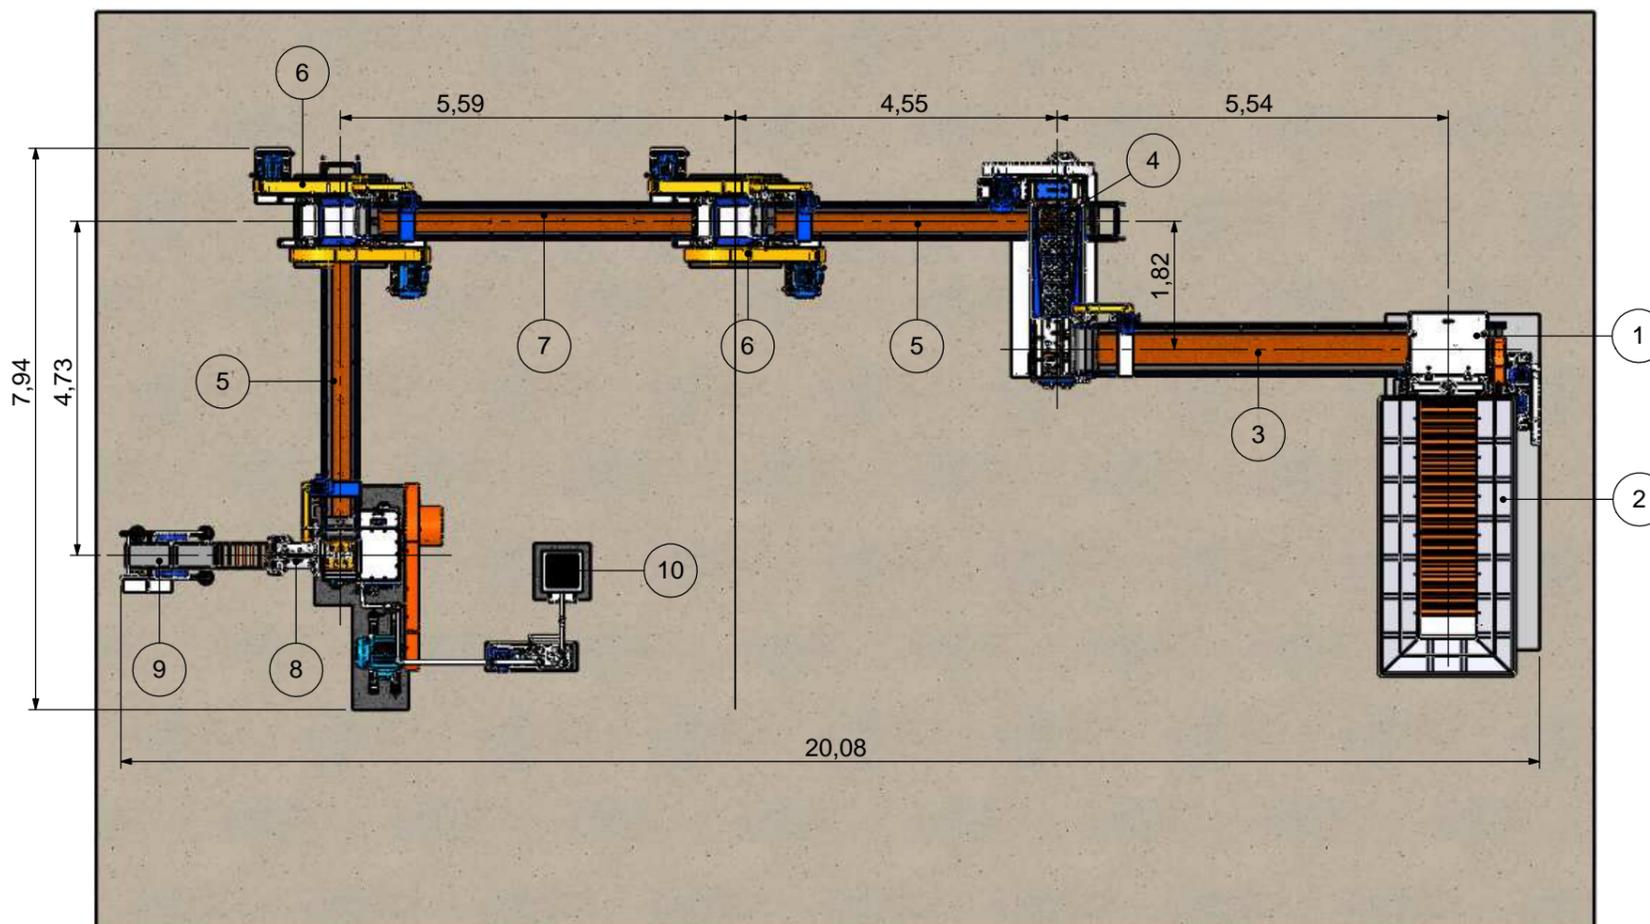

VISTA SUPERIOR

Nº DO ITEM	DESCRIÇÃO
1	CAIXAO ALIMENTADOR MN-4 (ESQUERDO)
2	SILO METALICO CAIXAO MN_4
3	ESTEIRA TRANSP. 24"X6M C/ REDUTOR
4	MISTURADOR MN-3H
5	ESTEIRA TRANSP. 16'X5M C/ REDUTOR
6	LAMINADOR MN-500'C'
7	ESTEIRA TRANSP. 16'X6M C/ REDUTOR
8	MAROMBA MN-2B PESADA
9	CORTADOR AUT. MN-400 LINHA PEQUENA
10	BOMBA MN-2G + TORRE DE RESFRIAMENTO

### OPÇÃO 002/ MN-2BP

FAVOR INFORMAR ESTE CÓDIGO PARA O REPRESENTANTE OU PROJETISTA PARA AGILIZAR O PROCESSO DE DESENVOLVIMENTO DO SEU LEIAUTE.

	Cliente/Cerâmica: <b>LINHA ECONÔMICA_PROD ATÉ 12 TON/H</b>	Solic. Nº: --	Escala: 1:130	MEDIDAS EM METROS	Data: 24/02/2015
	Equipamento/Descrição: <b>OPÇÃO 002_MAROMBA A VACUO MN-2BP</b>	Projetista: BRUNO NICOLADELLI	Revisão/Folha: 001/01		