



Este desenho é de propriedade da NATREB Indústria e Comércio de Máquinas Ltda. É proibido fazer qualquer tipo de cópia, parcial, total ou cedê-lo a terceiros, sem a autorização, por escrito, desta empresa. Sob pena da lei nº9279/96.

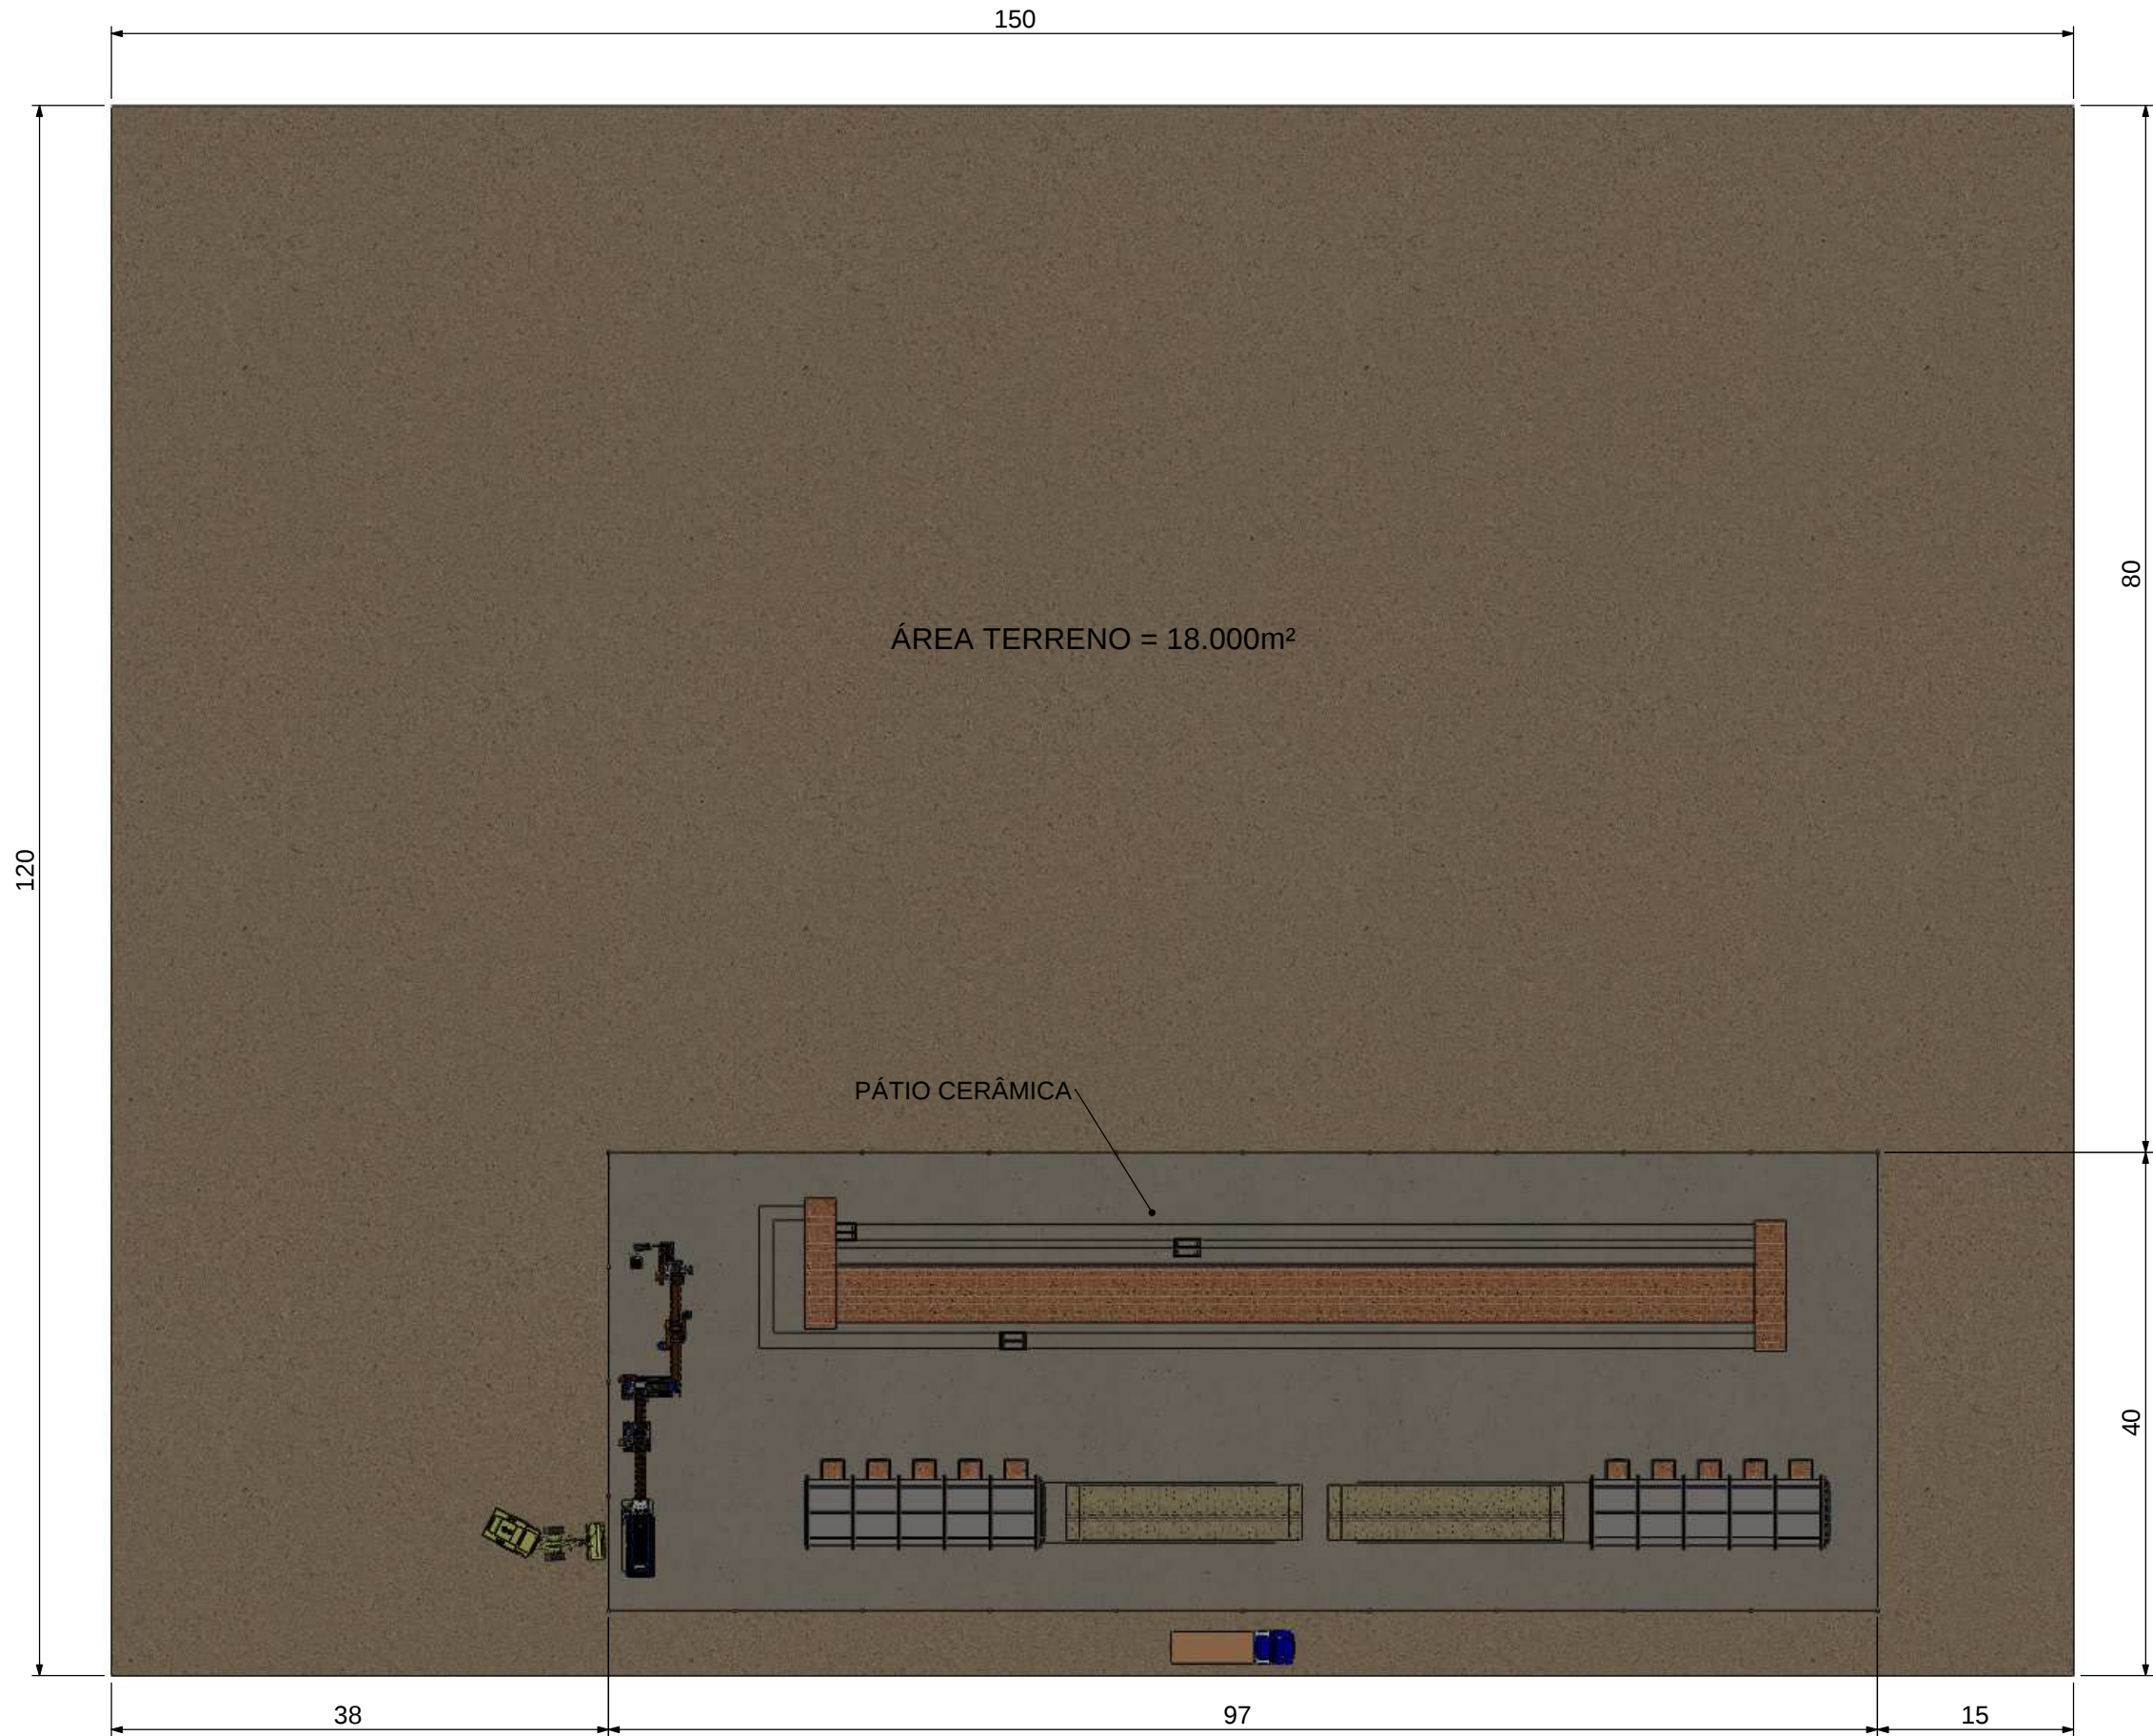

Cliente: LINHA MÉDIA PROD. ATÉ 20 TON/H			MEDIDAS EM METROS	Projetista: BRUNO N.	
Denominacao: CERAMICA MODELO 001 MAROMBA A VACUO NTB-4				Desenhista: BRUNO N.	
Escala: 1:400	Data: 24/09/14			Desenho:	Quant.: 01

Este desenho é de propriedade da NATREB Indústria e Comércio de Máquinas Ltda. É proibido fazer qualquer tipo de cópia, parcial, total ou cedê-lo a terceiros, sem a autorização, por escrito, desta empresa. Sob pena da lei nº9279/96.

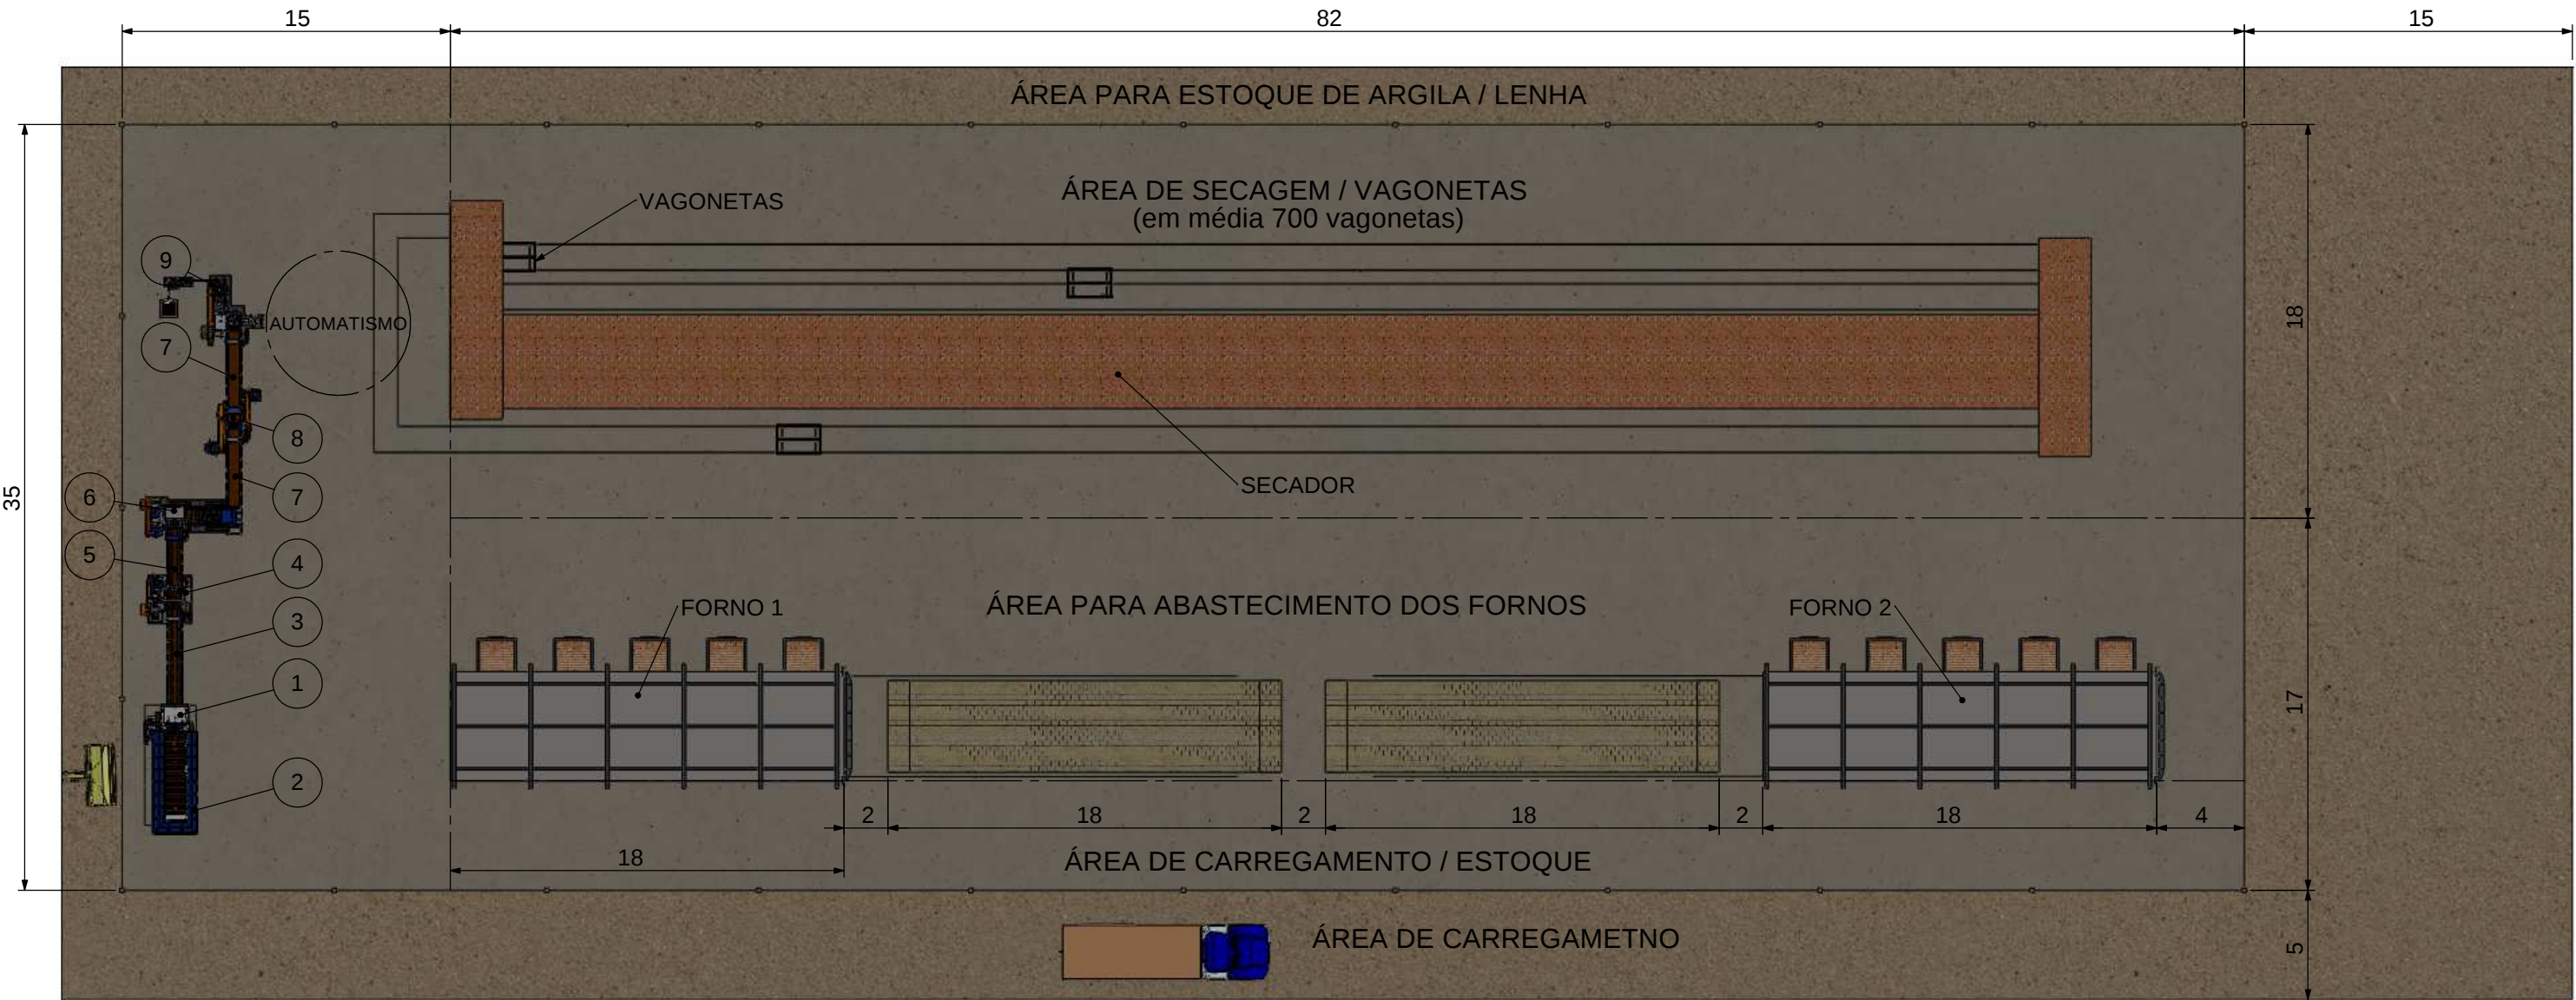

Nº DO ITEM	DESCRIÇÃO
1	CAIXAO ALIMENTADOR MN-5/1000
2	SILO METALICO CAIXAO 5/1000
3	ESTEIRA TRANSP. 24"X6M C/ REDUTOR
4	HOMOGENEIZADOR NTB-600
5	ESTEIRA TRANSP. 24"X4M COM REDUTOR
6	MISTURADOR NTB-3000
7	ESTEIRA TRANSP. 24"X5M C/ REDUTOR
8	LAMINADOR MN-600 COMBAT_COM CAVALETE
9	MAROMBA A VÁCUO NTB-4
10	BOMBA MN2-G + TORRE DE RESFRIAMENTO
13	CAIXAO ALIMENTADOR MN-5/1000
18	SECADOR
20	CORTADOR AUTOMATICO SERIE A - VB36
21	ESTEIRA TRANSP. C/ REDUTOR 20"X5M




Cliente:	LINHA MÉDIA PROD. ATÉ 20 TON/H
Denominacao:	CERAMICA MODELO 001_MAROMBA A VACUO NTB-4

Escala:	1:100
Data:	24/09/14

Projetista:	BRUNO N.
Desenhista:	BRUNO N.
Desenho:	Quant.: 01

Este desenho é de propriedade da NATREB Indústria e Comércio de Máquinas Ltda. É proibido fazer qualquer tipo de cópia, parcial, total ou cedê-lo a terceiros, sem a autorização, por escrito, desta empresa. Sob pena da lei nº9279/96.

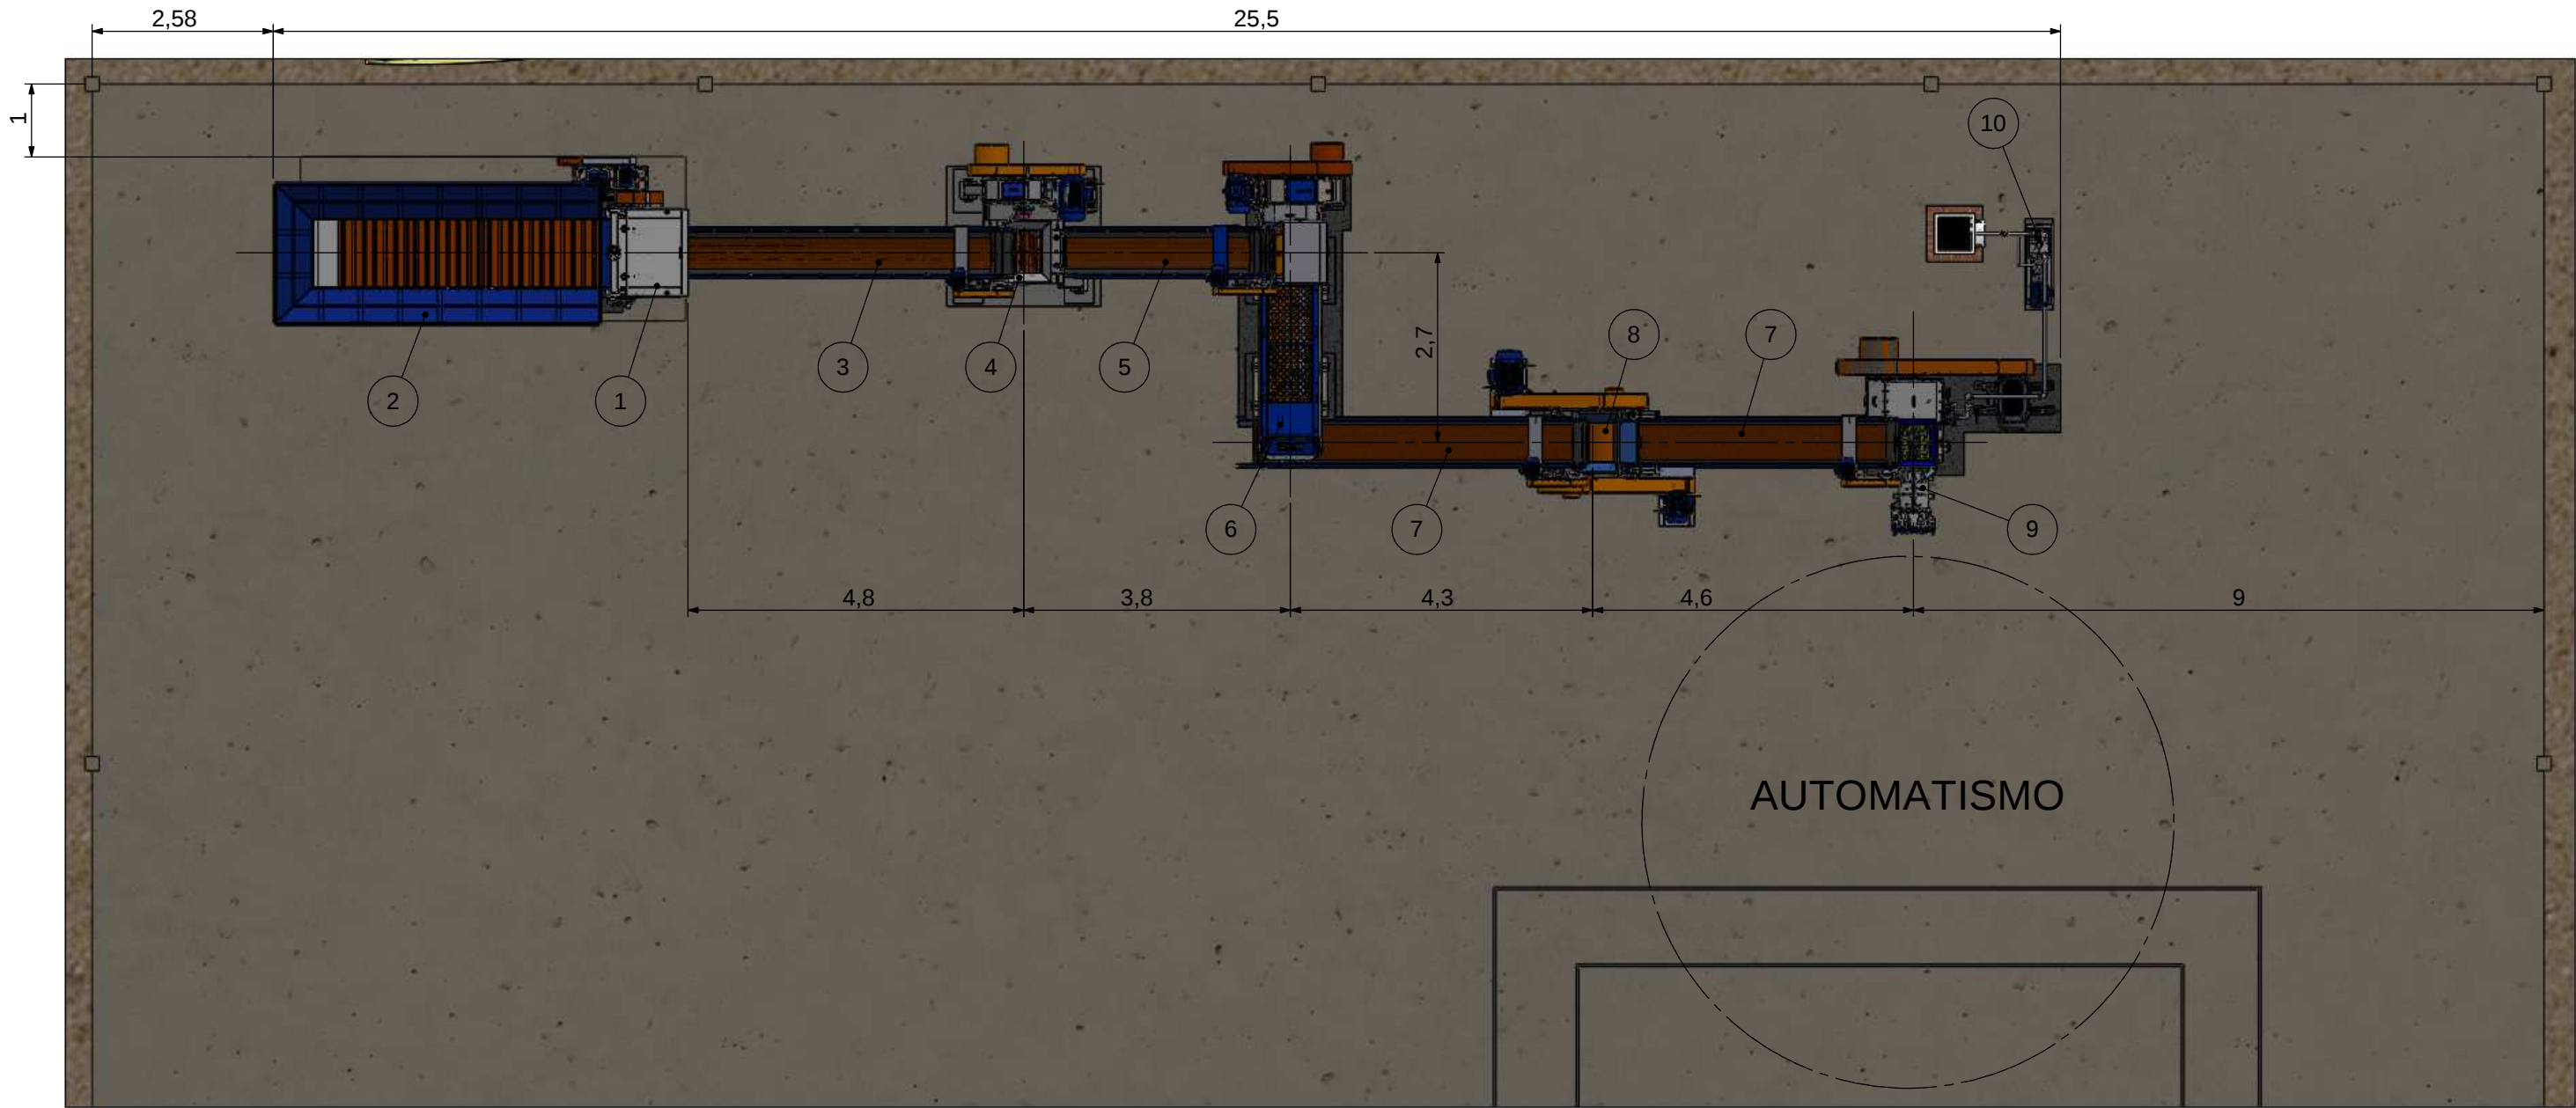


Nº DO ITEM	DESCRIÇÃO
1	CAIXAO ALIMENTADOR MN-5/1000
2	SILO METALICO CAIXAO 5/1000
3	ESTEIRA TRANSP. 24"X6M C/ REDUTOR
4	HOMOGENEIZADOR NTB-600
5	ESTEIRA TRANSP. 24"X4M COM REDUTOR
6	MISTURADOR NTB-3000
7	ESTEIRA TRANSP. 24"X5M C/ REDUTOR
8	LAMINADOR MN-600 COMBAT_COM CAVALETE
9	MAROMBA A VÁCUO NTB-4
10	BOMBA MN2-G + TORRE DE RESFRIAMENTO



Cliente: LINHA MÉDIA PROD. ATÉ 20 TON/H		MEDIDAS EM METROS	Projetista: BRUNO	
			Desenhista: BRUNO	
Denominacao: CERAMICA MODELO 001_MAROMBA A VACUO NTB-4	Escala: 1:100	Data: 24/09/14	Desenho:	Quant.: 01

Este desenho é de propriedade da NATREB Indústria e Comércio de Máquinas Ltda. É proibido fazer qualquer tipo de cópia, parcial, total ou cedê-lo a terceiros, sem a autorização, por escrito, desta empresa. Sob pena da lei nº9279/96.

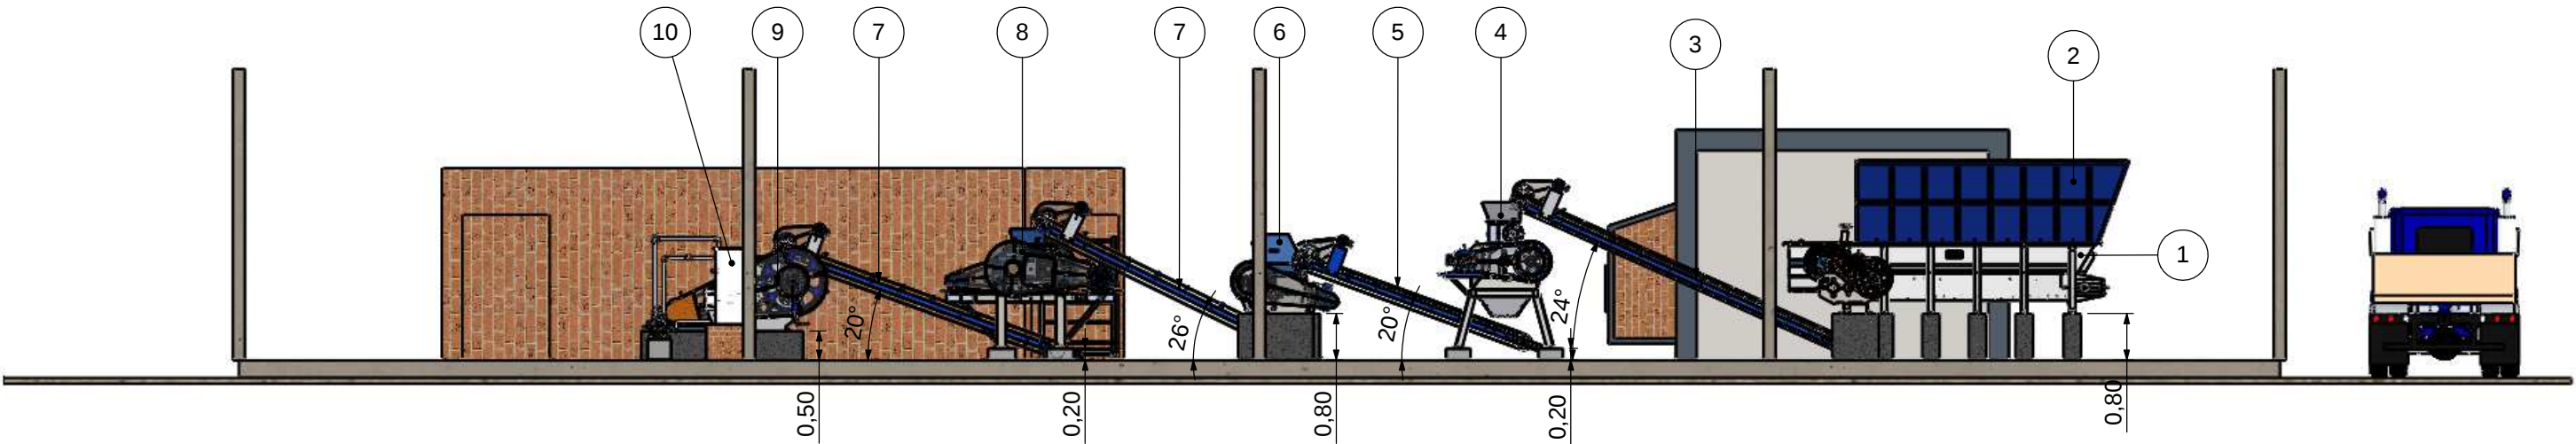


Nº DO ITEM	DESCRIÇÃO
1	CAIXAO ALIMENTADOR MN-5/1000
2	SILO METALICO CAIXAO 5/1000
3	ESTEIRA TRANSP. 24"X6M C/ REDUTOR
4	HOMOGENEIZADOR NTB-600
5	ESTEIRA TRANSP. 24"X4M COM REDUTOR
6	MISTURADOR NTB-3000
7	ESTEIRA TRANSP. 24"X5M C/ REDUTOR
8	LAMINADOR MN-600 COMBAT_COM CAVALETE
9	MAROMBA A VÁCUO NTB-4
10	BOMBA MN2-G + TORRE DE RESFRIAMENTO



Cliente: LINHA MÉDIA PROD. ATÉ 20 TON/H		MEDIDAS EM METROS	Projetista: BRUNO N.	
Denominacao: CERAMICA MODELO 001_MAROMBA A VACUO NTB-4		Escala: 1:100	Data: 24/09/14	Desenhista: BRUNO N.
				Desenho:

Este desenho é de propriedade da NATREB Indústria e Comércio de Máquinas Ltda. É proibido fazer qualquer tipo de cópia, parcial, total ou cedê-lo a terceiros, sem a autorização, por escrito, desta empresa. Sob pena da lei nº9279/96.

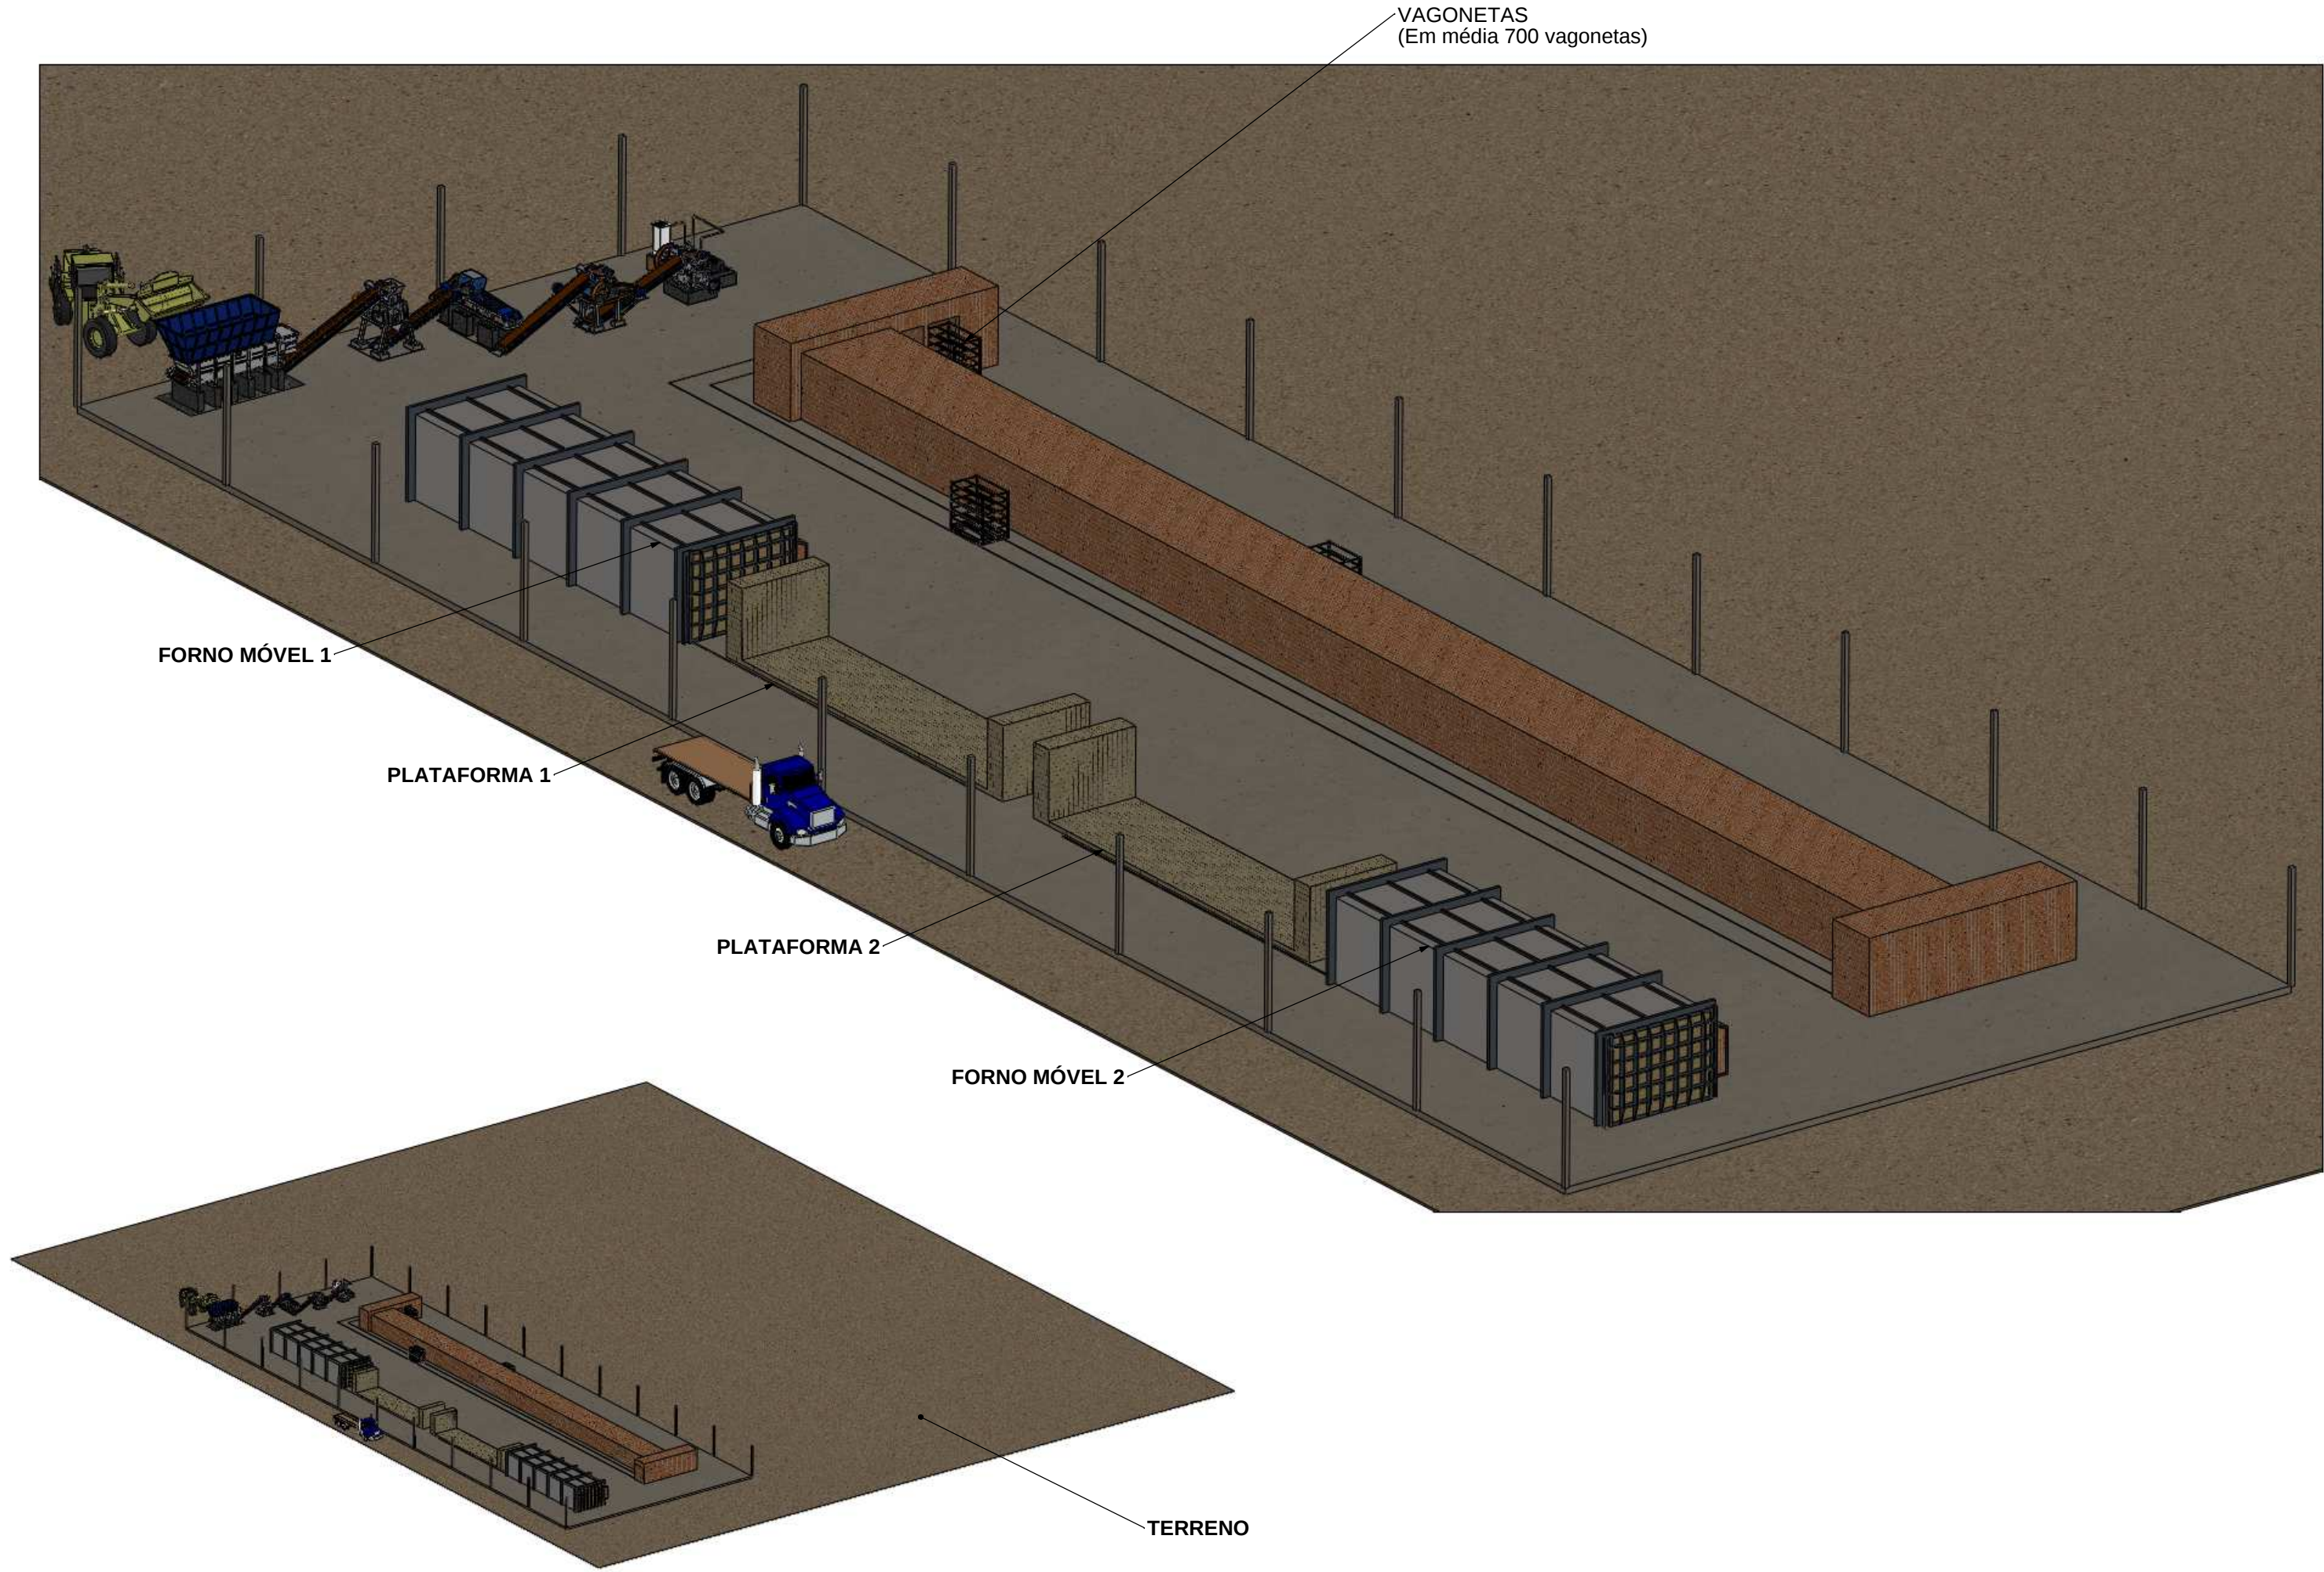


Cliente: LINHA MÉDIA PROD. ATÉ 20 TON/H
Denominacao: CERAMICA MODELO 001_MAROMBA A VACUO NTB-4

Escala: 1:100

Medidas em Metros
Data: 24/09/14

Projetista: BRUNO N.	Quant.: 01
Desenhista: BRUNO N.	
Desenho:	

Este desenho é de propriedade da NATREB Indústria e Comércio de Máquinas Ltda. É proibido fazer qualquer tipo de cópia, parcial, total ou cedê-lo a terceiros, sem a autorização, por escrito, desta empresa. Sob pena da lei nº9279/96.

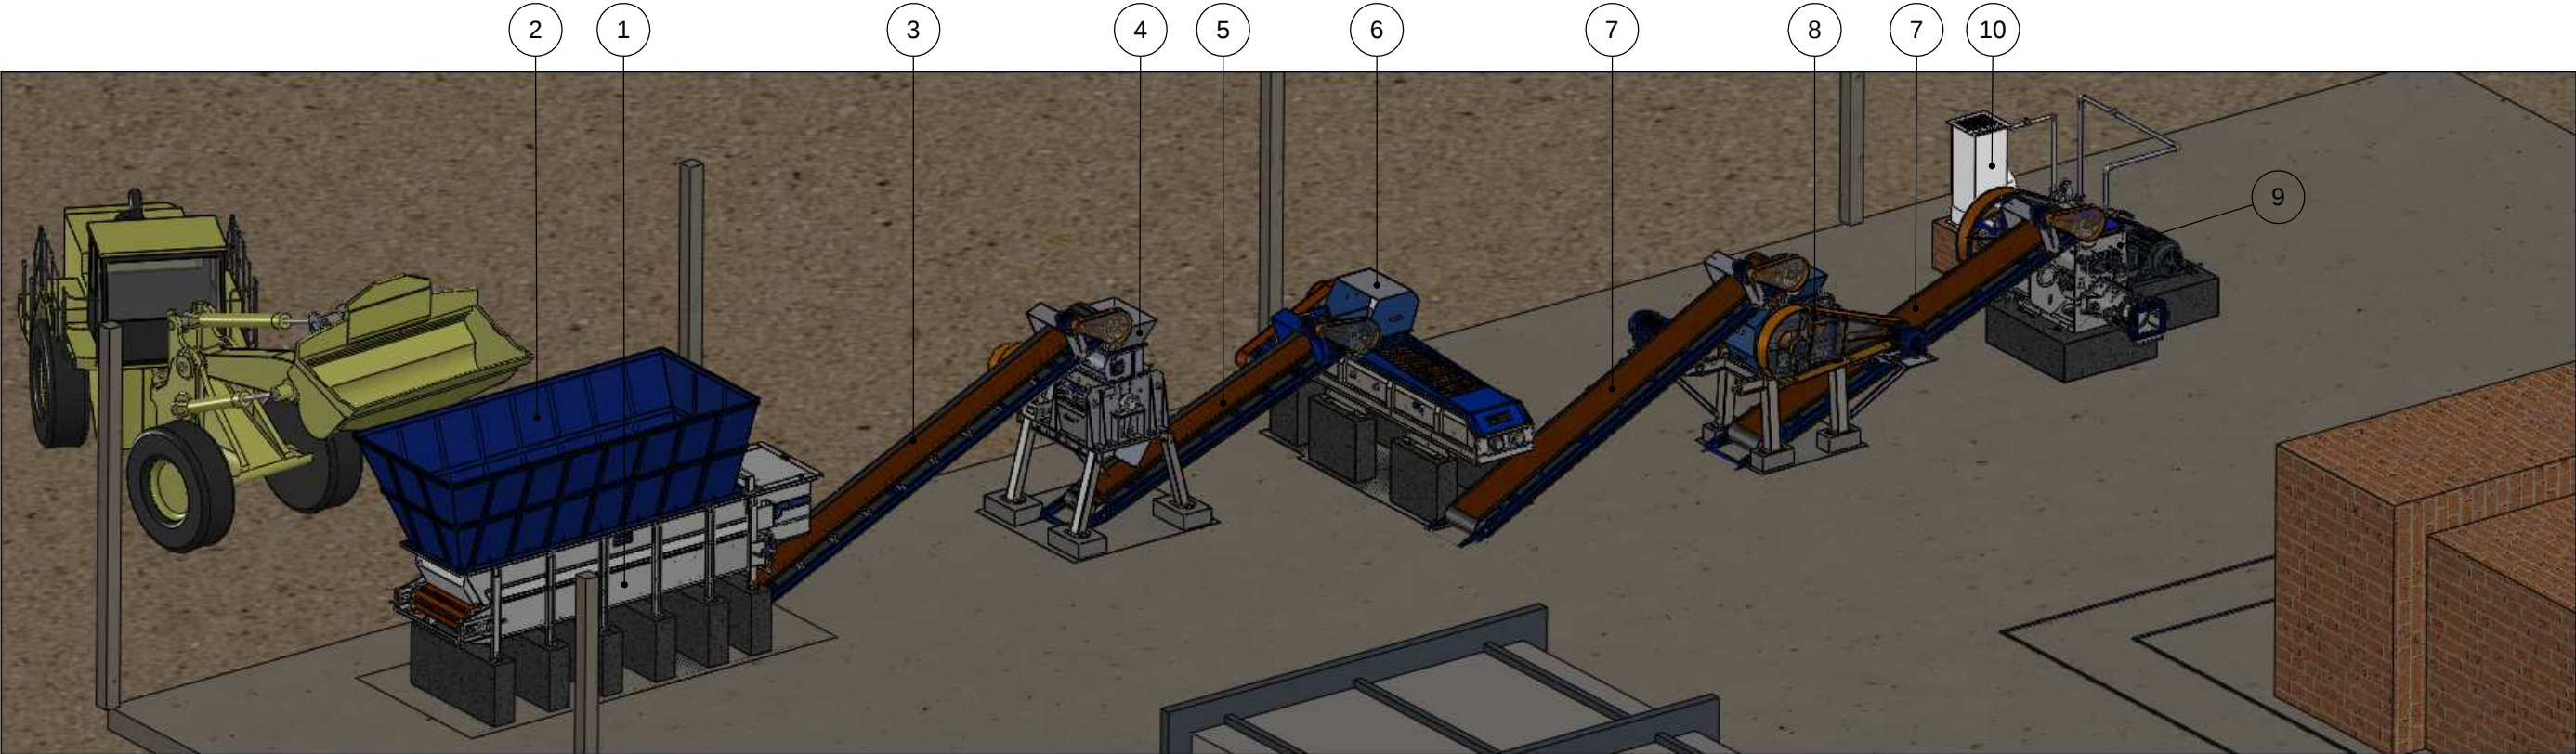

Nº DO ITEM	DESCRIÇÃO
1	CAIXAO ALIMENTADOR MN-5/1000
2	SILO METALICO CAIXAO 5/1000
3	ESTEIRA TRANSP. 24"X6M C/ REDUTOR
4	HOMOGENEIZADOR NTB-600
5	ESTEIRA TRANSP. 24"X4M COM REDUTOR
6	MISTURADOR NTB-3000
7	ESTEIRA TRANSP. 24"X5M C/ REDUTOR
8	LAMINADOR MN-600 COMBAT_ COM CAVALETE
9	MAROMBA A VÁCUO NTB-4
10	BOMBA MN2-G + TORRE DE RESFRIAMENTO



Cliente:	LINHA MÉDIA PROD. ATÉ 20 TON/H
Denominacao:	CERAMICA MODELO 001_MAROMBA A VACUO NTB-4

Escala:	1:100
Data:	24/09/14

Projetista:	BRUNO N.
Desenhista:	BRUNO N.
Desenho:	Quant.: 01