


Este desenho é de propriedade da NATREB Indústria e Comércio de Máquinas Ltda. É proibido fazer qualquer tipo de cópia, parcial, total ou cedê-lo a terceiros, sem a autorização, por escrito, desta empresa. Sob pena da lei nº9279/96.

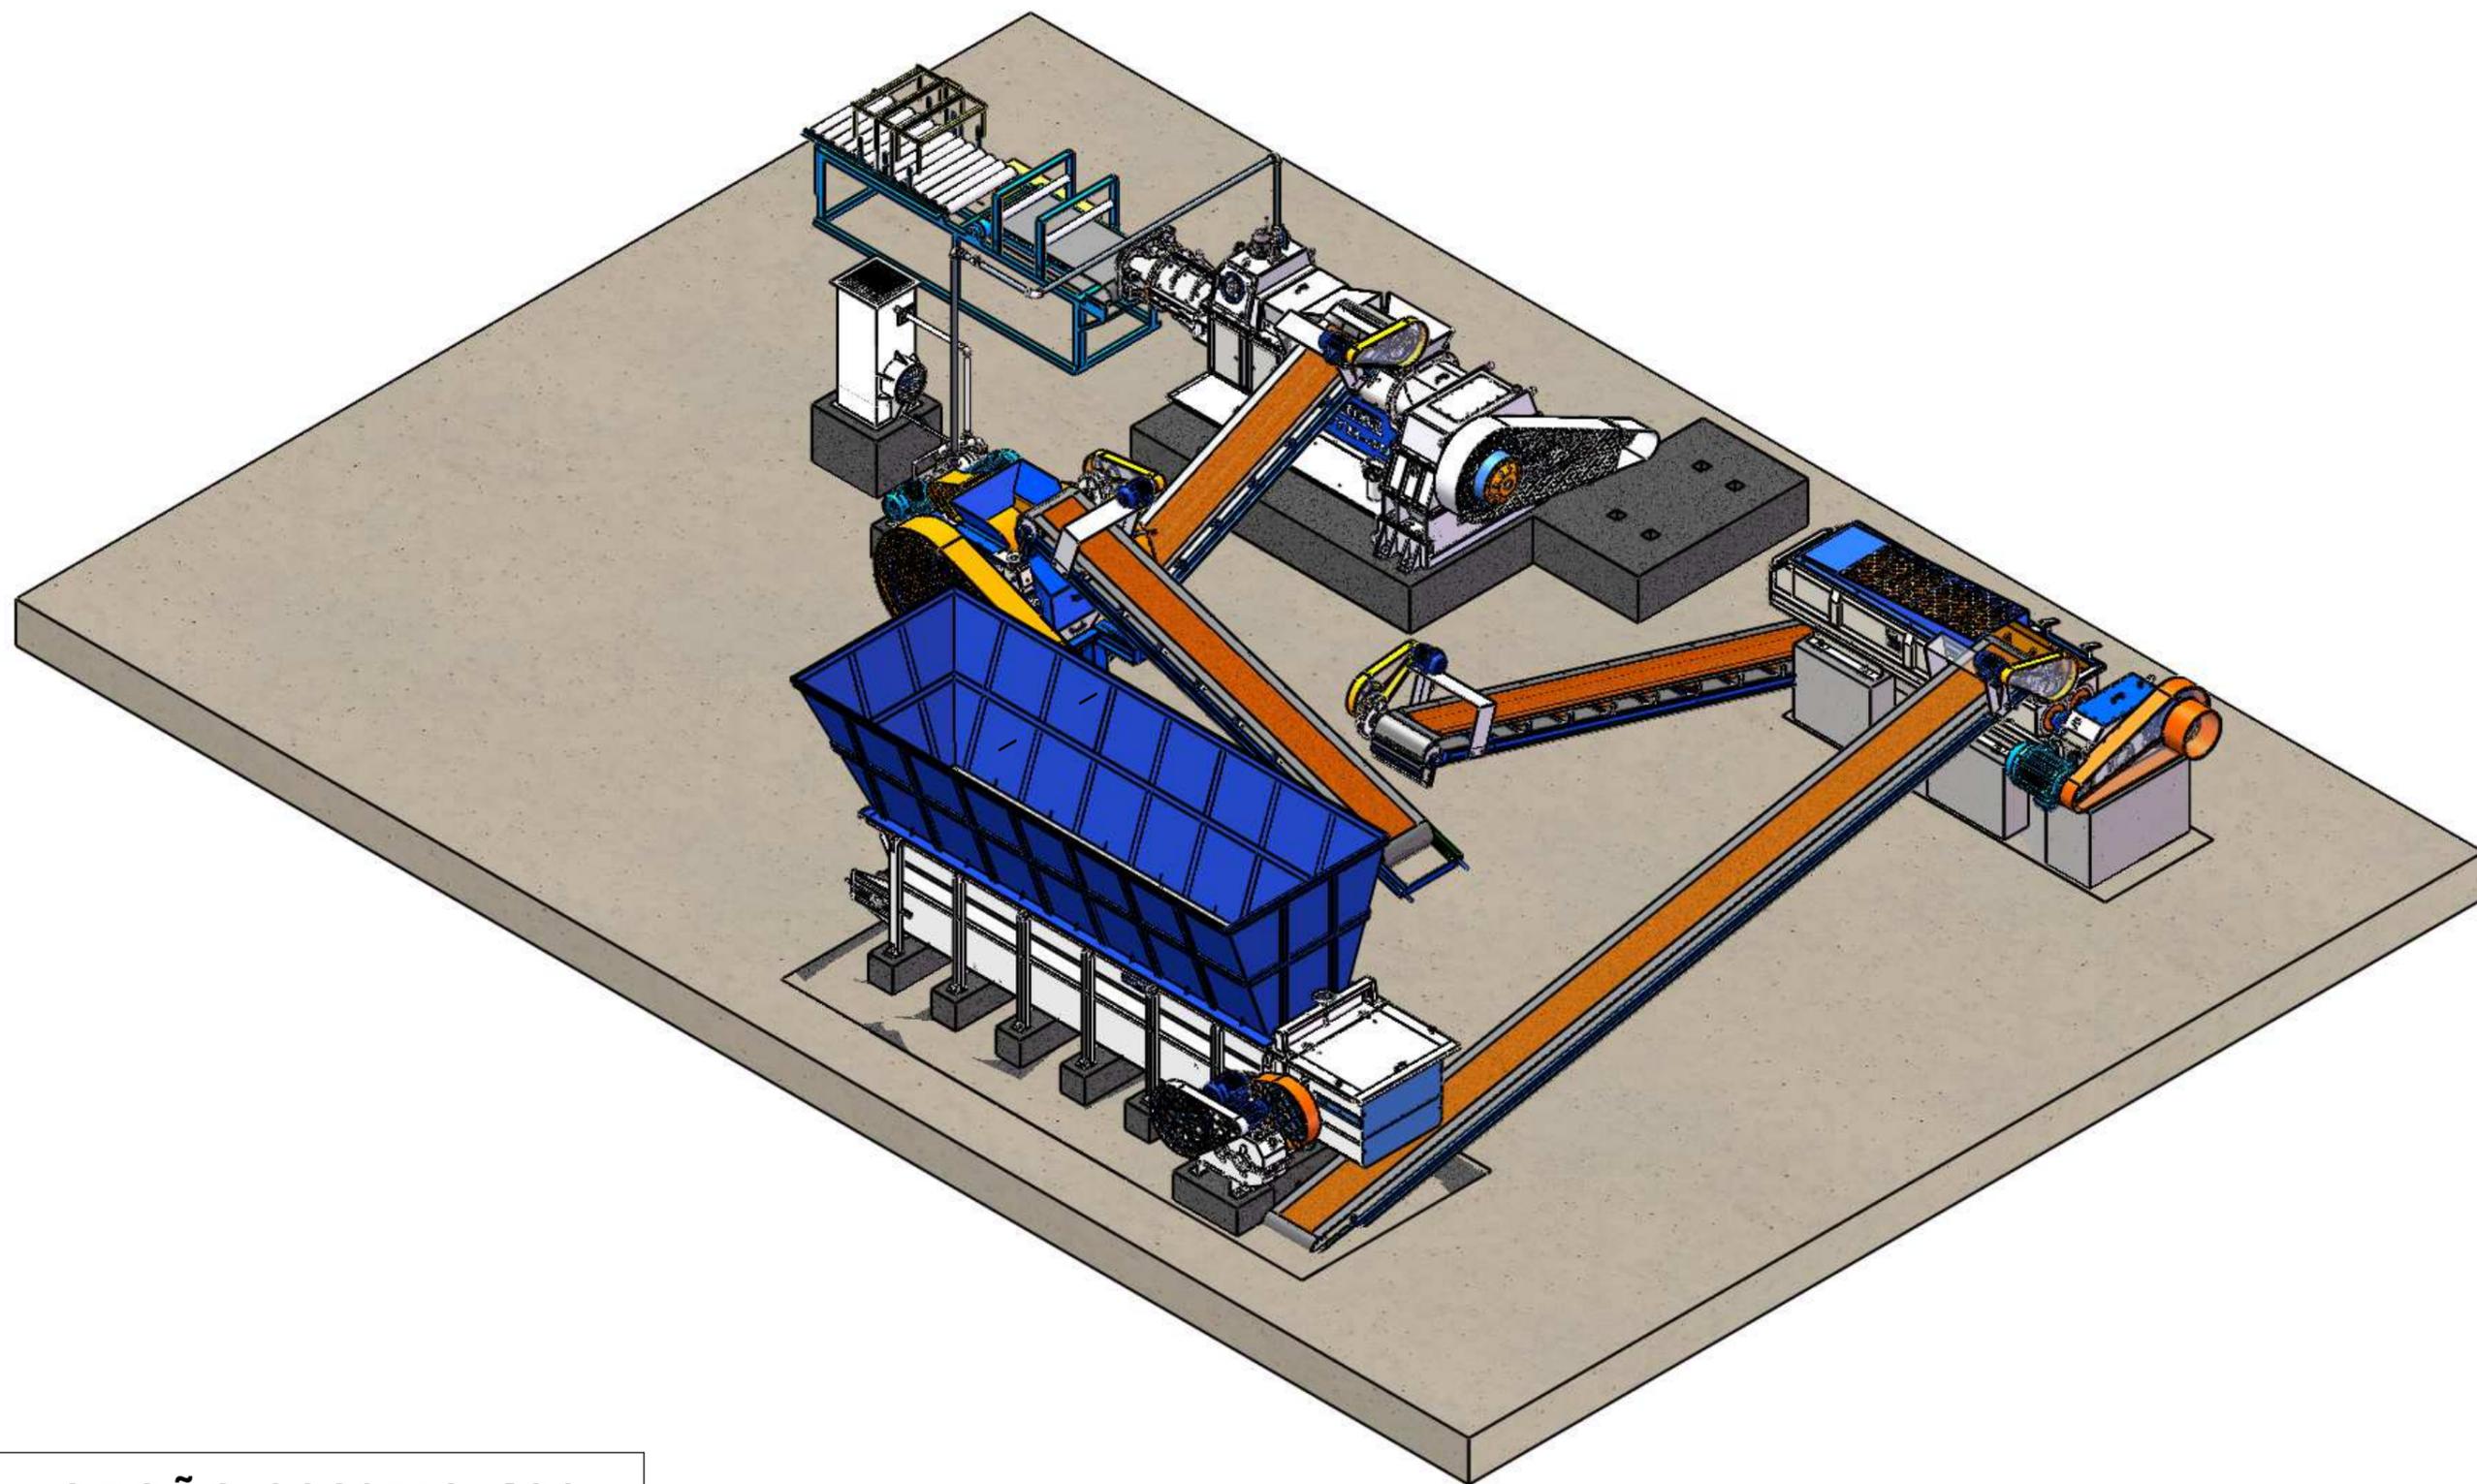

OPÇÃO 003/ MO-400

FAVOR INFORMAR ESTE CÓDIGO PARA O REPRESENTANTE
OU PROJETISTA PARA AGILIZAR O PROCESSO DE
DESENVOLVIMENTO DO SEU LEIAUTE.



Cliente/Cerâmica:
LINHA ALTA PRODUÇÃO_PROD. ATÉ 20 TON/H
Equipamento/Descrição:
OPÇÃO 003_MONOBLOCO NTB-400


Solic. Nº:
--
Projetista:
BRUNO NICOLADELLI

Escala:
1:130


MEDIDAS EM
METROS
Revisão/Folha:

Data:
26/02/2015
001/01


Este desenho é de propriedade da NATREB Indústria e Comércio de Máquinas Ltda. É proibido fazer qualquer tipo de cópia, parcial, total ou cedê-lo a terceiros, sem a autorização, por escrito, desta empresa. Sob pena da lei nº9279/96.

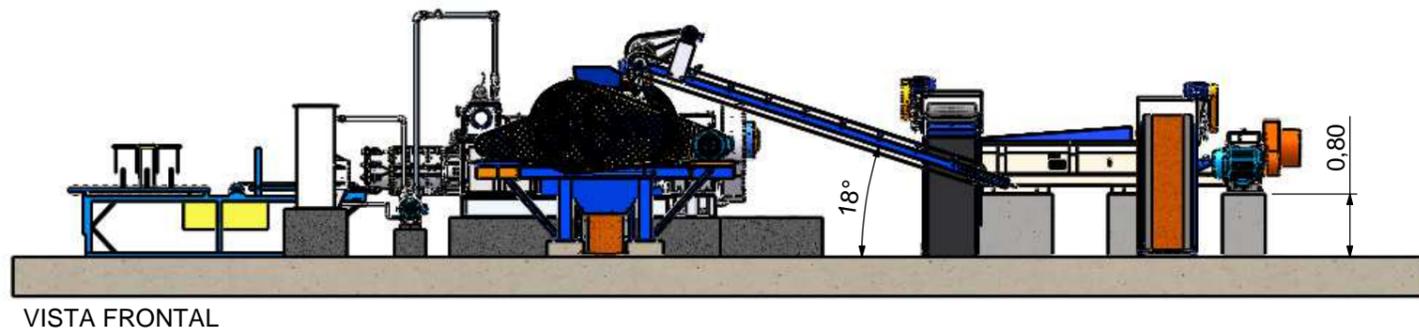

VISTA FRONTAL

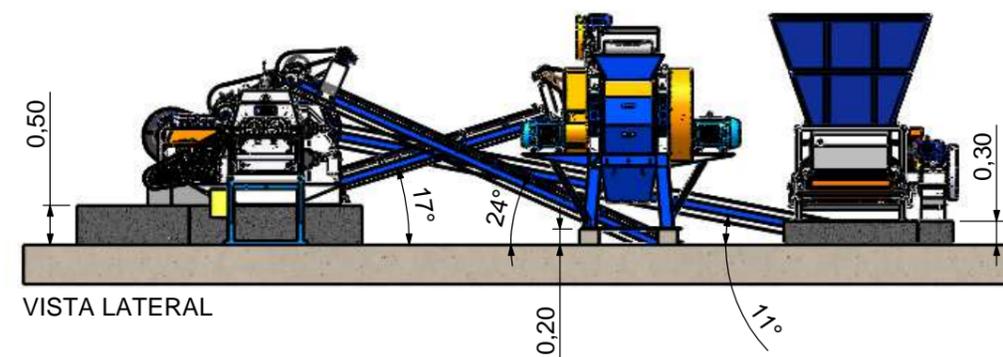

VISTA LATERAL

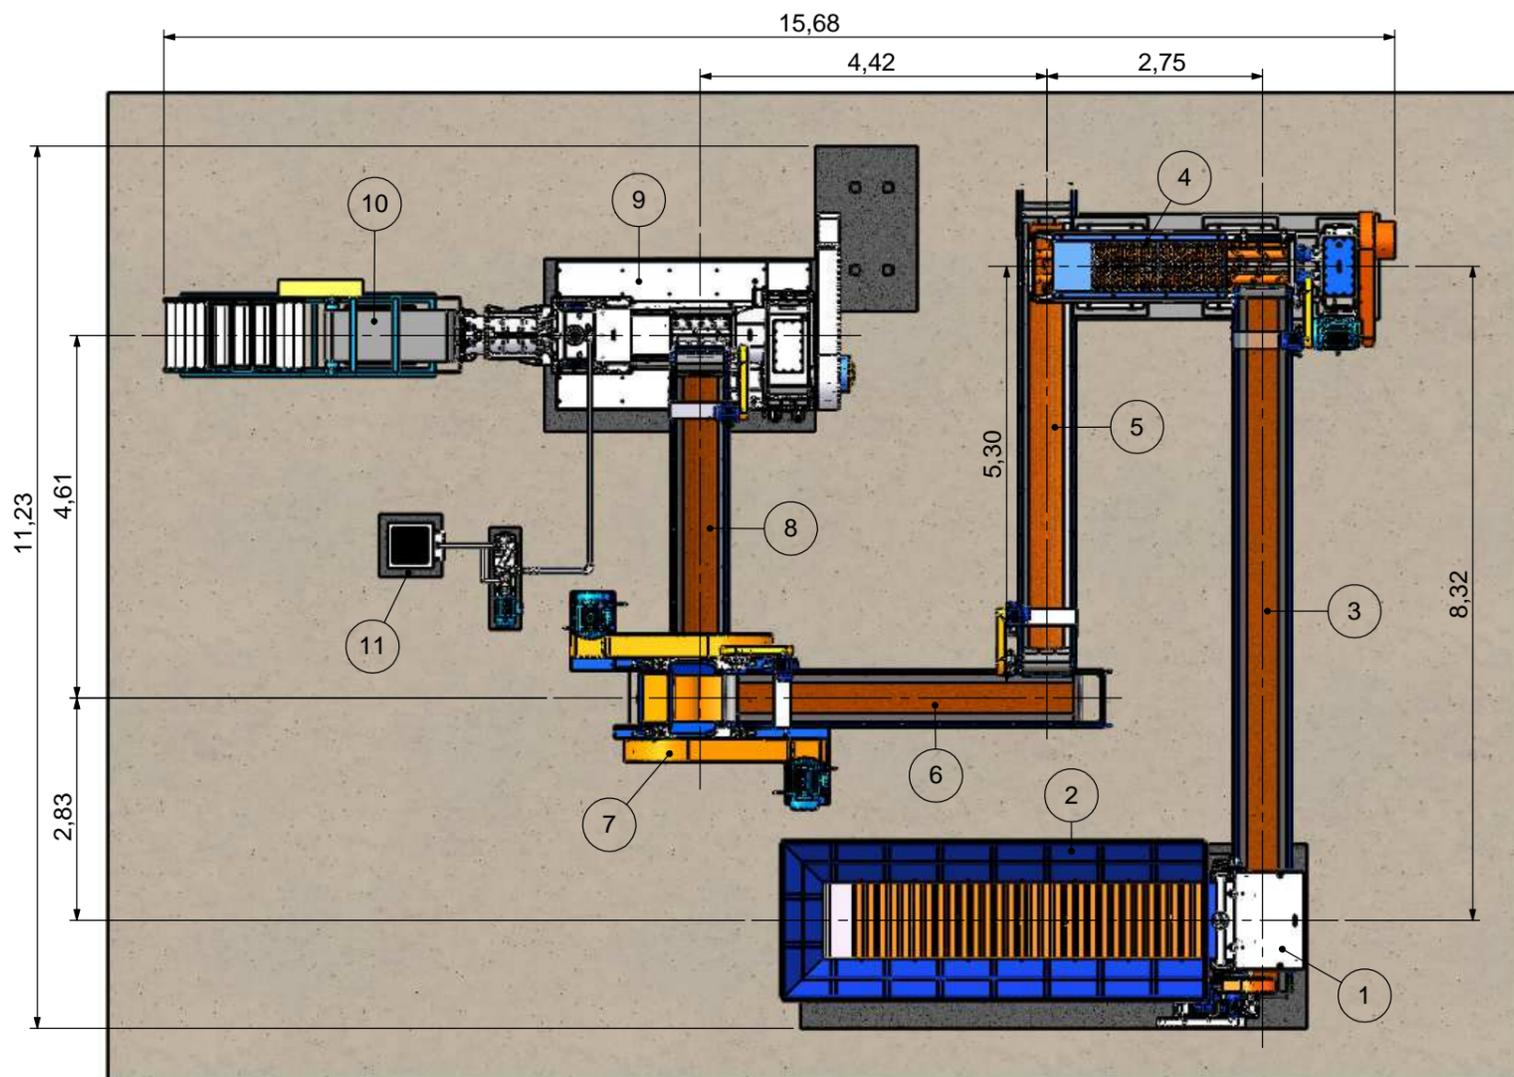

VISTA SUPERIOR

Nº DO ITEM	DESCRIÇÃO
1	CAIXÃO ALIMENTADOR MN-6/1000 ESQ.
2	SILO METALICO CAIXÃO MN - 6/1000
3	ESTEIRA TRANSP. 24"X9M C/ REDUTOR
4	MISTURADOR MN-4E
5	ESTEIRA TRANSP. 24"X6M C/ REDUTOR
6	ESTEIRA TRANSP. 24"X4,5M C/ REDUTOR
7	LAMINADOR MN-700
8	ESTEIRA TRANSP. 24"X5,5M COM REDUTOR
9	MONOBLOCO NTB-400
10	CORTADOR
11	BOMBA MN-2G + TORRE DE RESFRIAMENTO

OPÇÃO 003/ MO-400

FAVOR INFORMAR ESTE CÓDIGO PARA O REPRESENTANTE OU PROJETISTA PARA AGILIZAR O PROCESSO DE DESENVOLVIMENTO DO SEU LEIAUTE.



Cliente/Cerâmica:
LINHA ALTA PRODUÇÃO_PROD. ATÉ 20 TON/H
Equipamento/Descrição:
OPÇÃO 003_MONOBLOCO NTB-400

Solic. Nº:
--
Projetista:
BRUNO NICOLADELLI

Escala:
1:130

Revisão/Folha:
001/01

MEDIDAS EM METROS
Data:
26/02/2015