


Este desenho é de propriedade da NATREB Indústria e Comércio de Máquinas Ltda. É proibido fazer qualquer tipo de cópia, parcial, total ou cedê-lo a terceiros, sem a autorização, por escrito, desta empresa. Sob pena da lei nº9279/96.

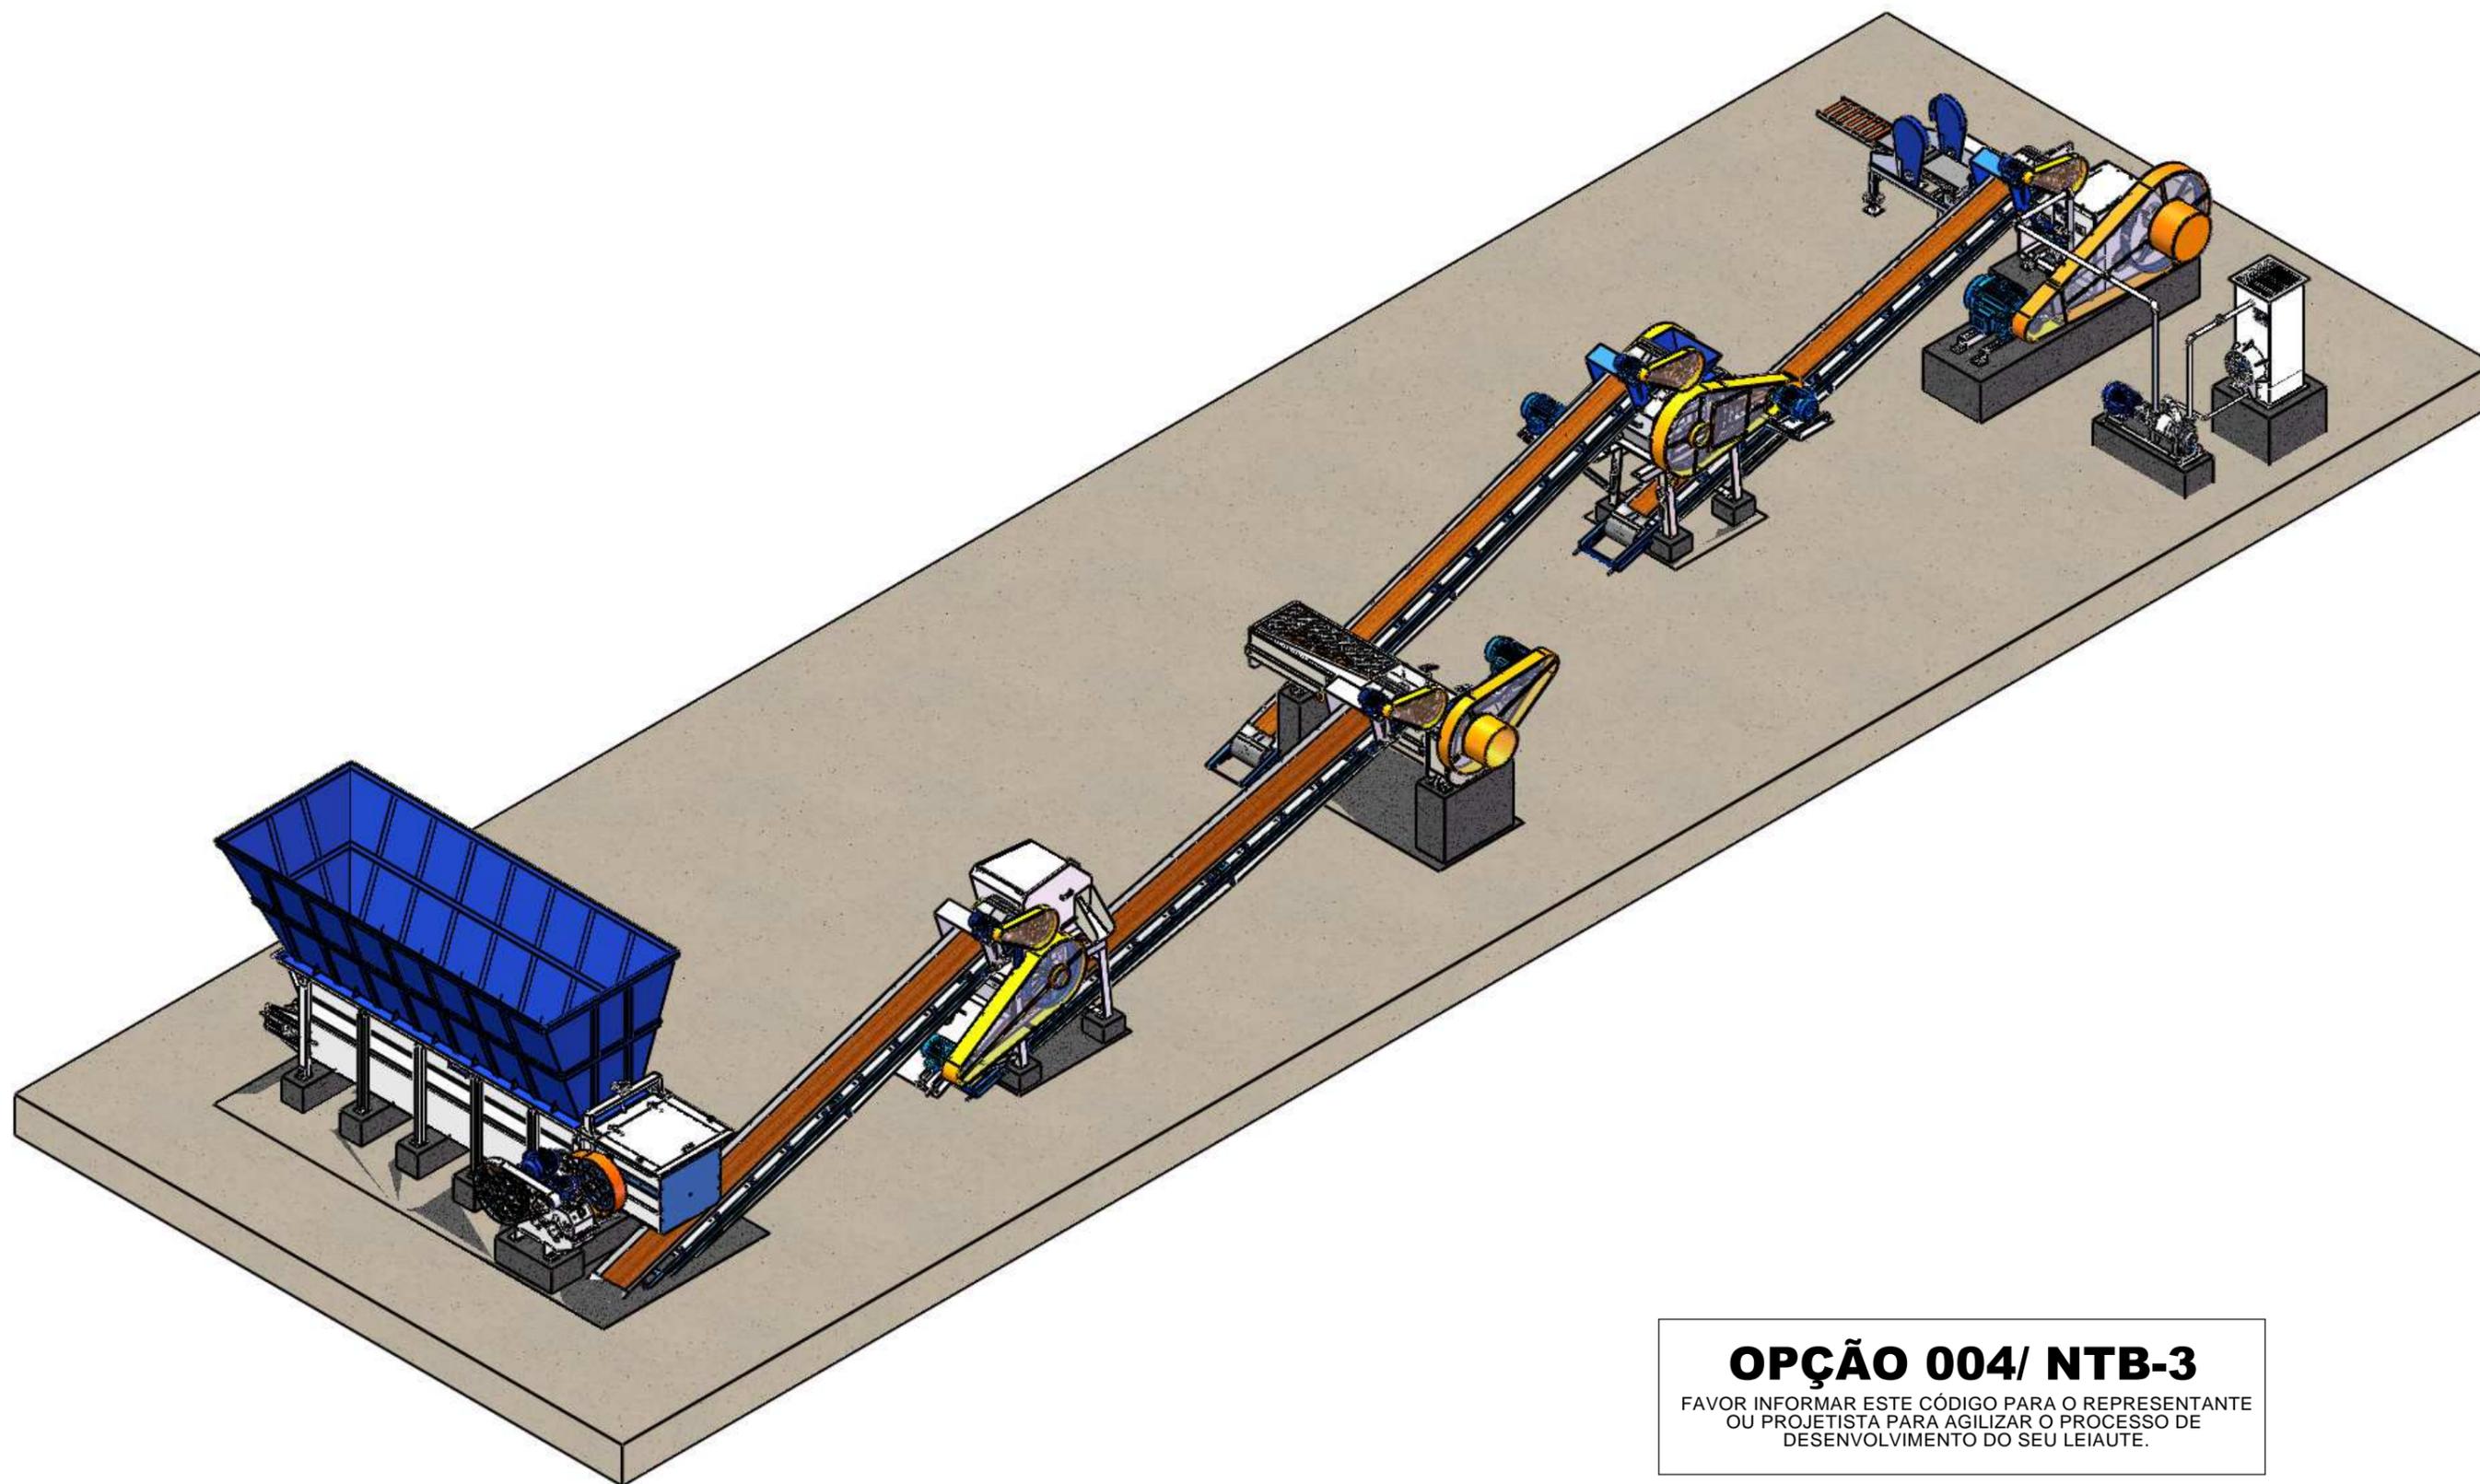

OPÇÃO 004/ NTB-3

FAVOR INFORMAR ESTE CÓDIGO PARA O REPRESENTANTE
OU PROJETISTA PARA AGILIZAR O PROCESSO DE
DESENVOLVIMENTO DO SEU LEIAUTE.



Cliente/Cerâmica:
LINHA ECON. A MÉDIA PROD. ATÉ 16 TON/H
Equipamento/Descrição:
OPÇÃO 004_MAROMBA A VÁCUO NTB-3


Solic. Nº:
--
Projetista:
BRUNO NICOLADELLI

Escala:
1:130


MEDIDAS EM
METROS
Revisão/Folha:

Data:
26/02/2015
001/01

Este desenho é de propriedade da NATREB Indústria e Comércio de Máquinas Ltda. É proibido fazer qualquer tipo de cópia, parcial, total ou cedê-lo a terceiros, sem a autorização, por escrito, desta empresa. Sob pena da lei nº9279/96.

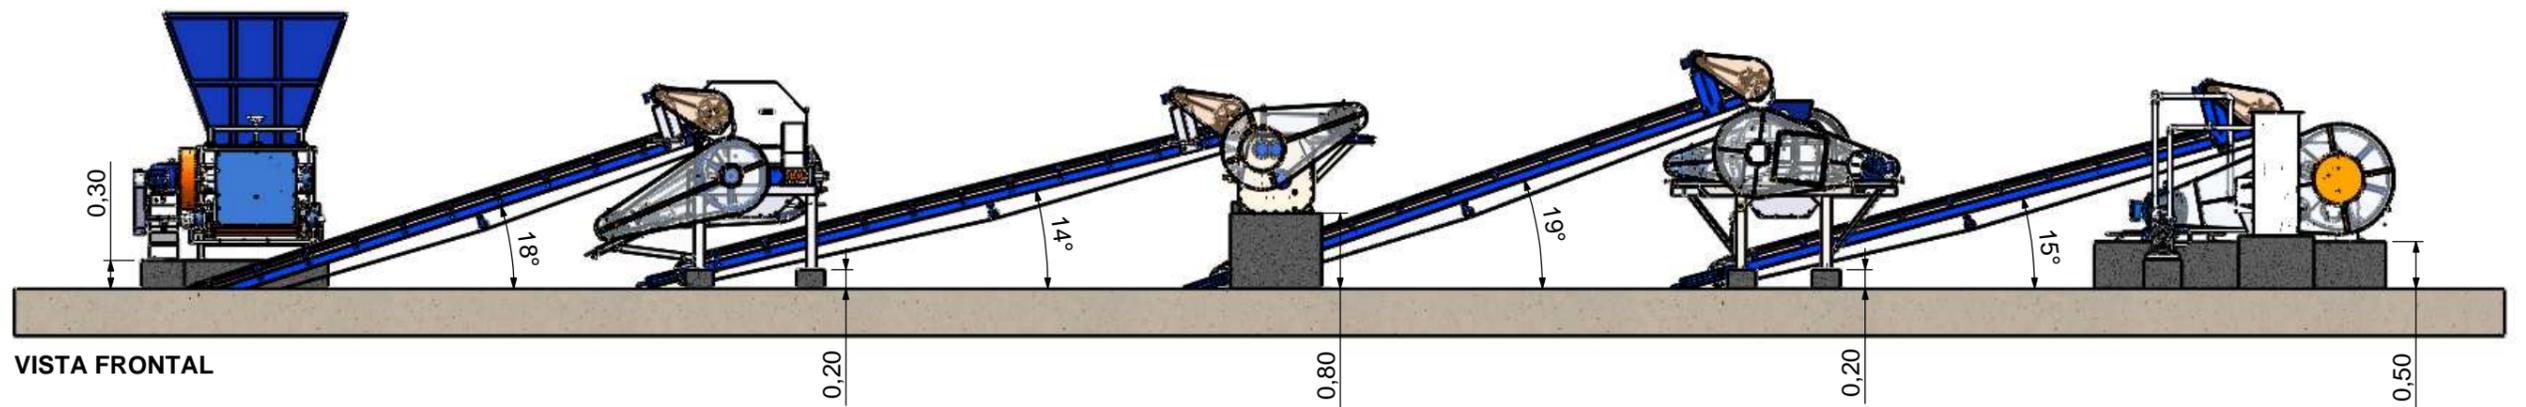

VISTA FRONTAL

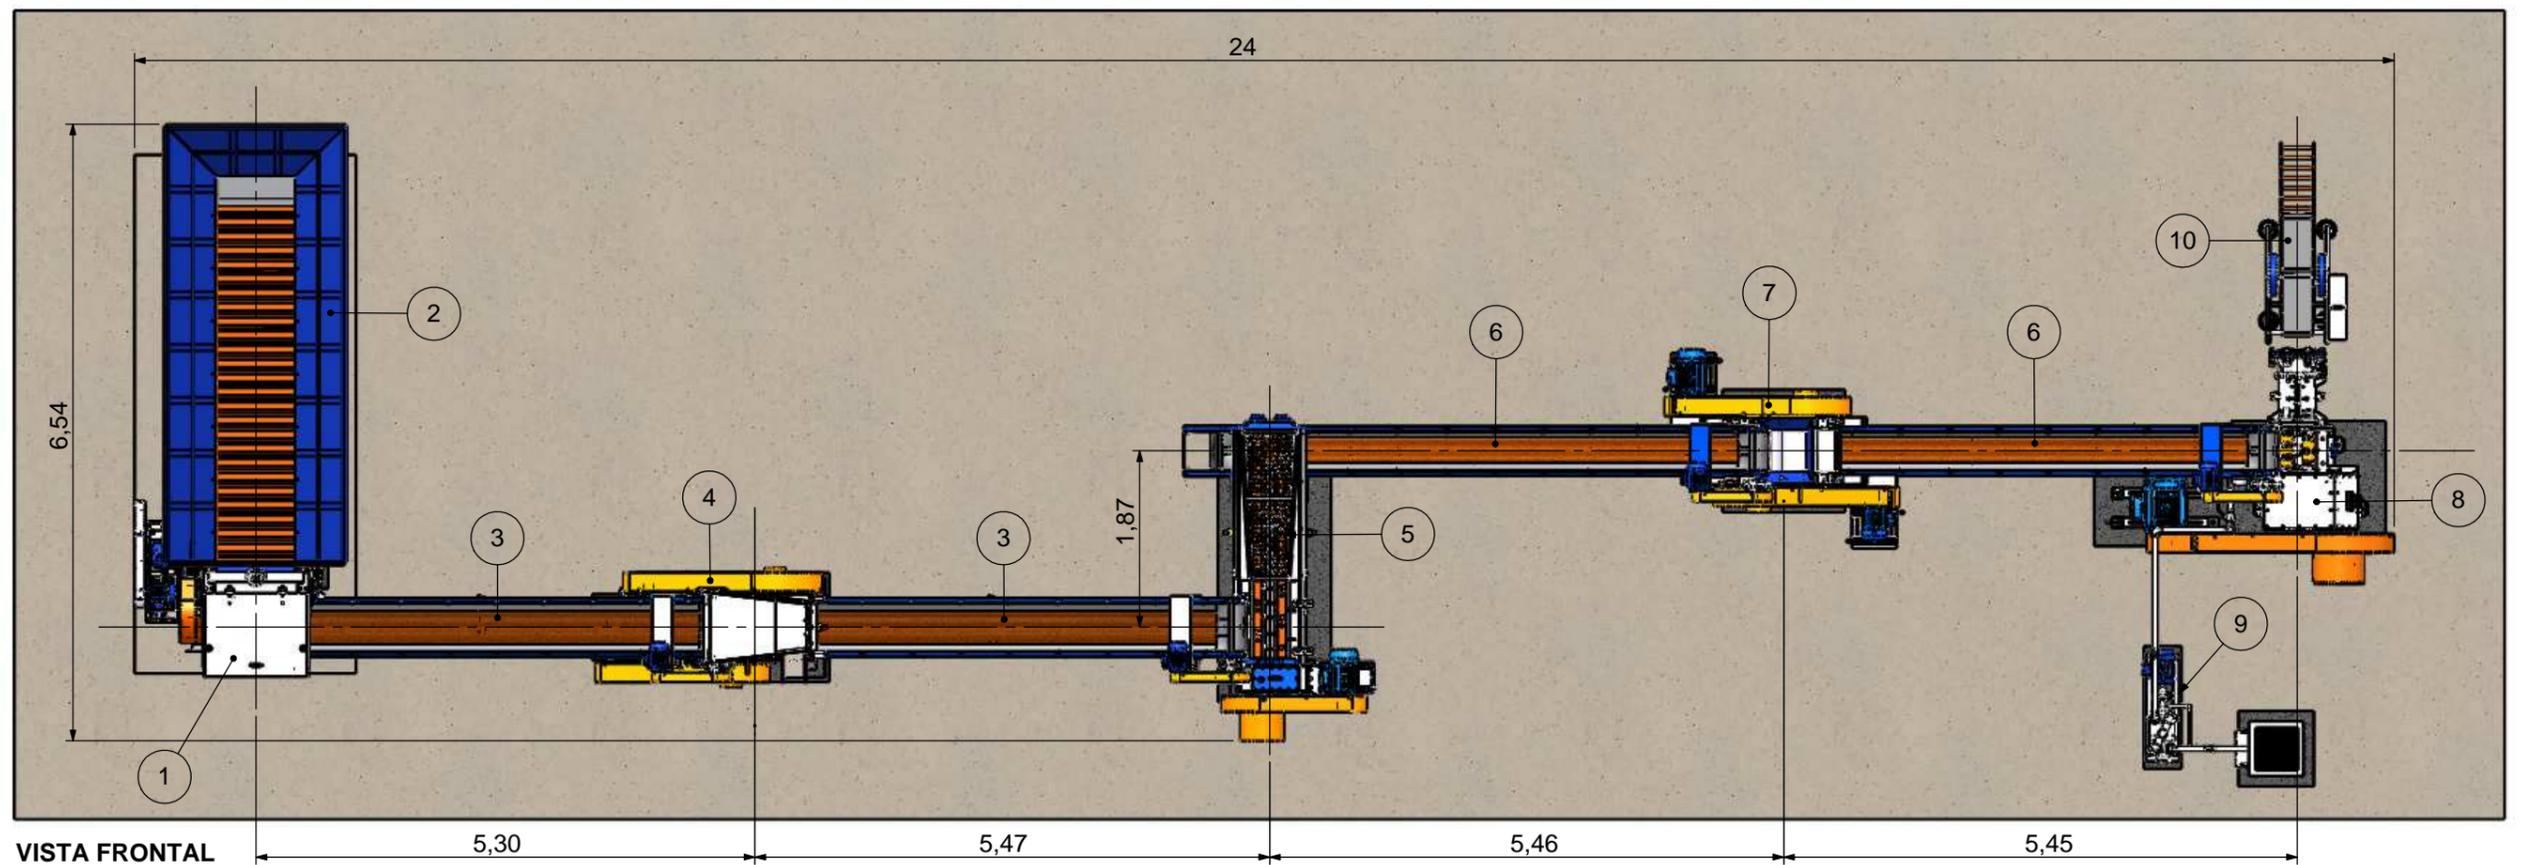

VISTA FRONTAL

Nº DO ITEM	DESCRIÇÃO
1	CAIXAO ALIMENTADOR MN-5
2	SILO METALICO CAIXAO MN-5
3	ESTEIRA TRANSP. 20"X6M C/ REDUTOR
4	DESINTEGRADOR MN-500
5	MISTURADOR MN-3E
6	ESTEIRA TRANSP. 16"X6M C/ REDUTOR
7	LAMINADOR MN-500'C'
8	MAROMBA A VÁCUO NTB-3
9	BOMBA MN-2G + TORRE DE RESFRIAMENTO
10	CORTADOR AUT. MN-400 LINHA PEQUENA

OPÇÃO 004/ NTB-3

FAVOR INFORMAR ESTE CÓDIGO PARA O REPRESENTANTE OU PROJETISTA PARA AGILIZAR O PROCESSO DE DESENVOLVIMENTO DO SEU LEIAUTE.



Cliente/Cerâmica:
LINHA ECON. A MÉDIA PROD. ATÉ 16 TON/H
Equipamento/Descrição:
OPÇÃO 004_MAROMBA A VÁCUO NTB-3

Solic. Nº: --	Escala: 1:130	MEDIDAS EM METROS	Data: 26/02/2015
Projetista: BRUNO NICOLADELLI		Revisão/Folha:	001/01