



Este desenho é de propriedade da NATREB Indústria e Comércio de Máquinas Ltda. É proibido fazer qualquer tipo de cópia, parcial, total ou cedê-lo a terceiros, sem a autorização, por escrito, desta empresa. Sob pena da lei nº9279/96.

Nº DO ITEM	DESCRIÇÃO
1	CAIXÃO ALIMENTADOR MN-6
2	SILO METALICO CAIXAO ALIEMENTADOR MN_6
3	ESTEIRA TRANSP. 20"X7M C/ REDUTOR
4	MISTURADOR NTB-3000
5	LAMINADOR MN-600 COMBAT
6	ESTEIRA TRANSP. 20"X6M C/ REDUTOR
7	MAROMBA A VÁCUO NTB-4
8	CORTADOR AUTOMATICO SERIE A -VB36
9	BOMBA MN-2G + TORRE DE RESFRIAMENTO

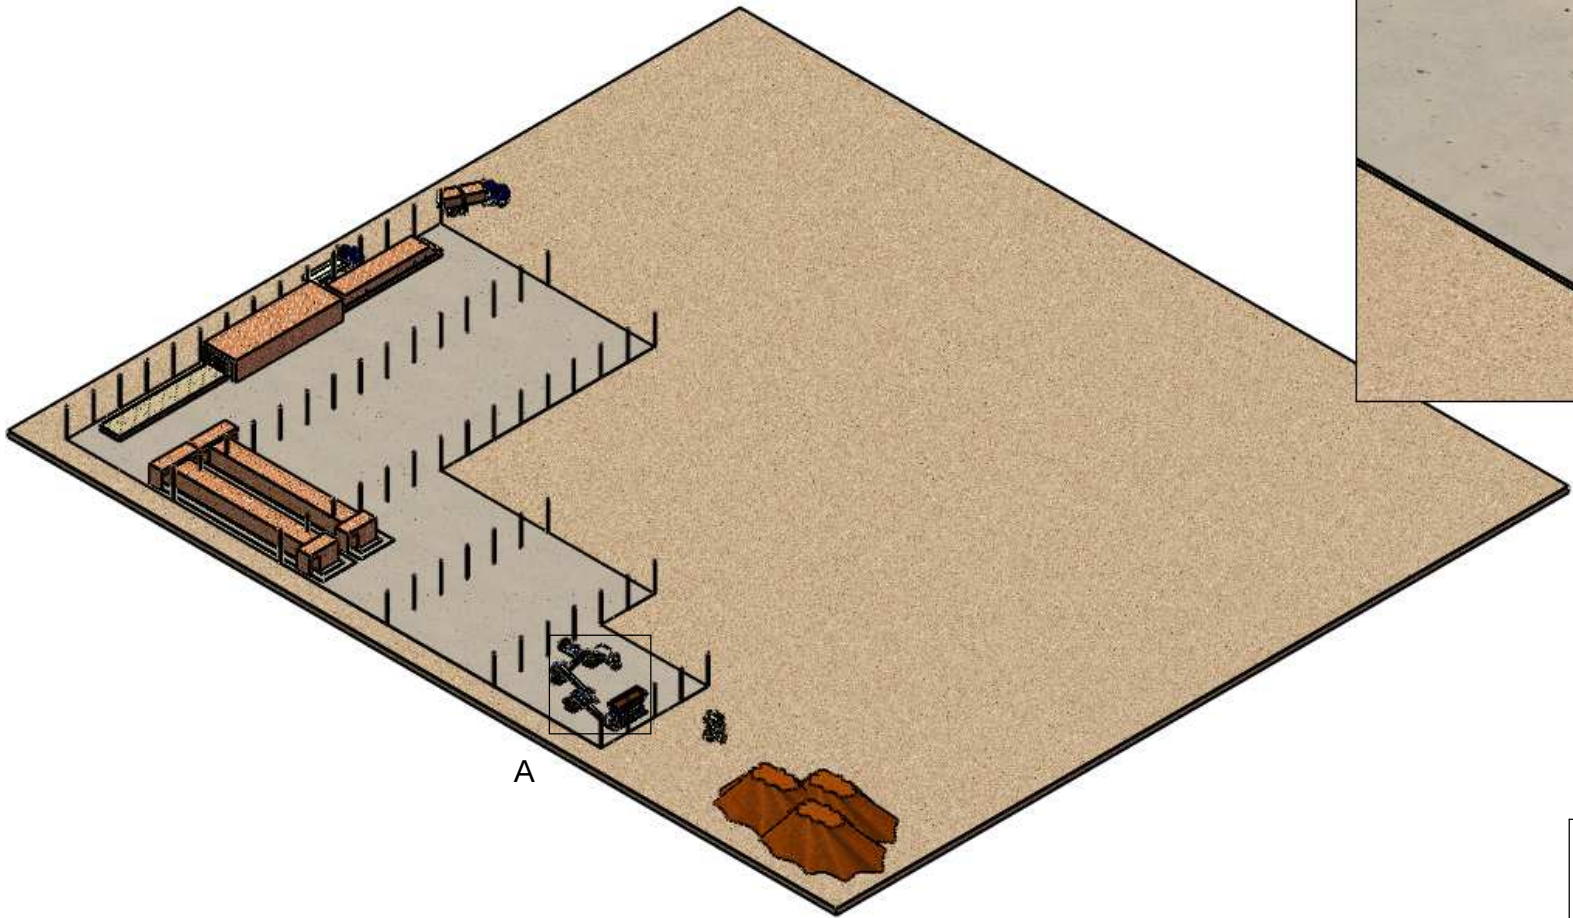


A

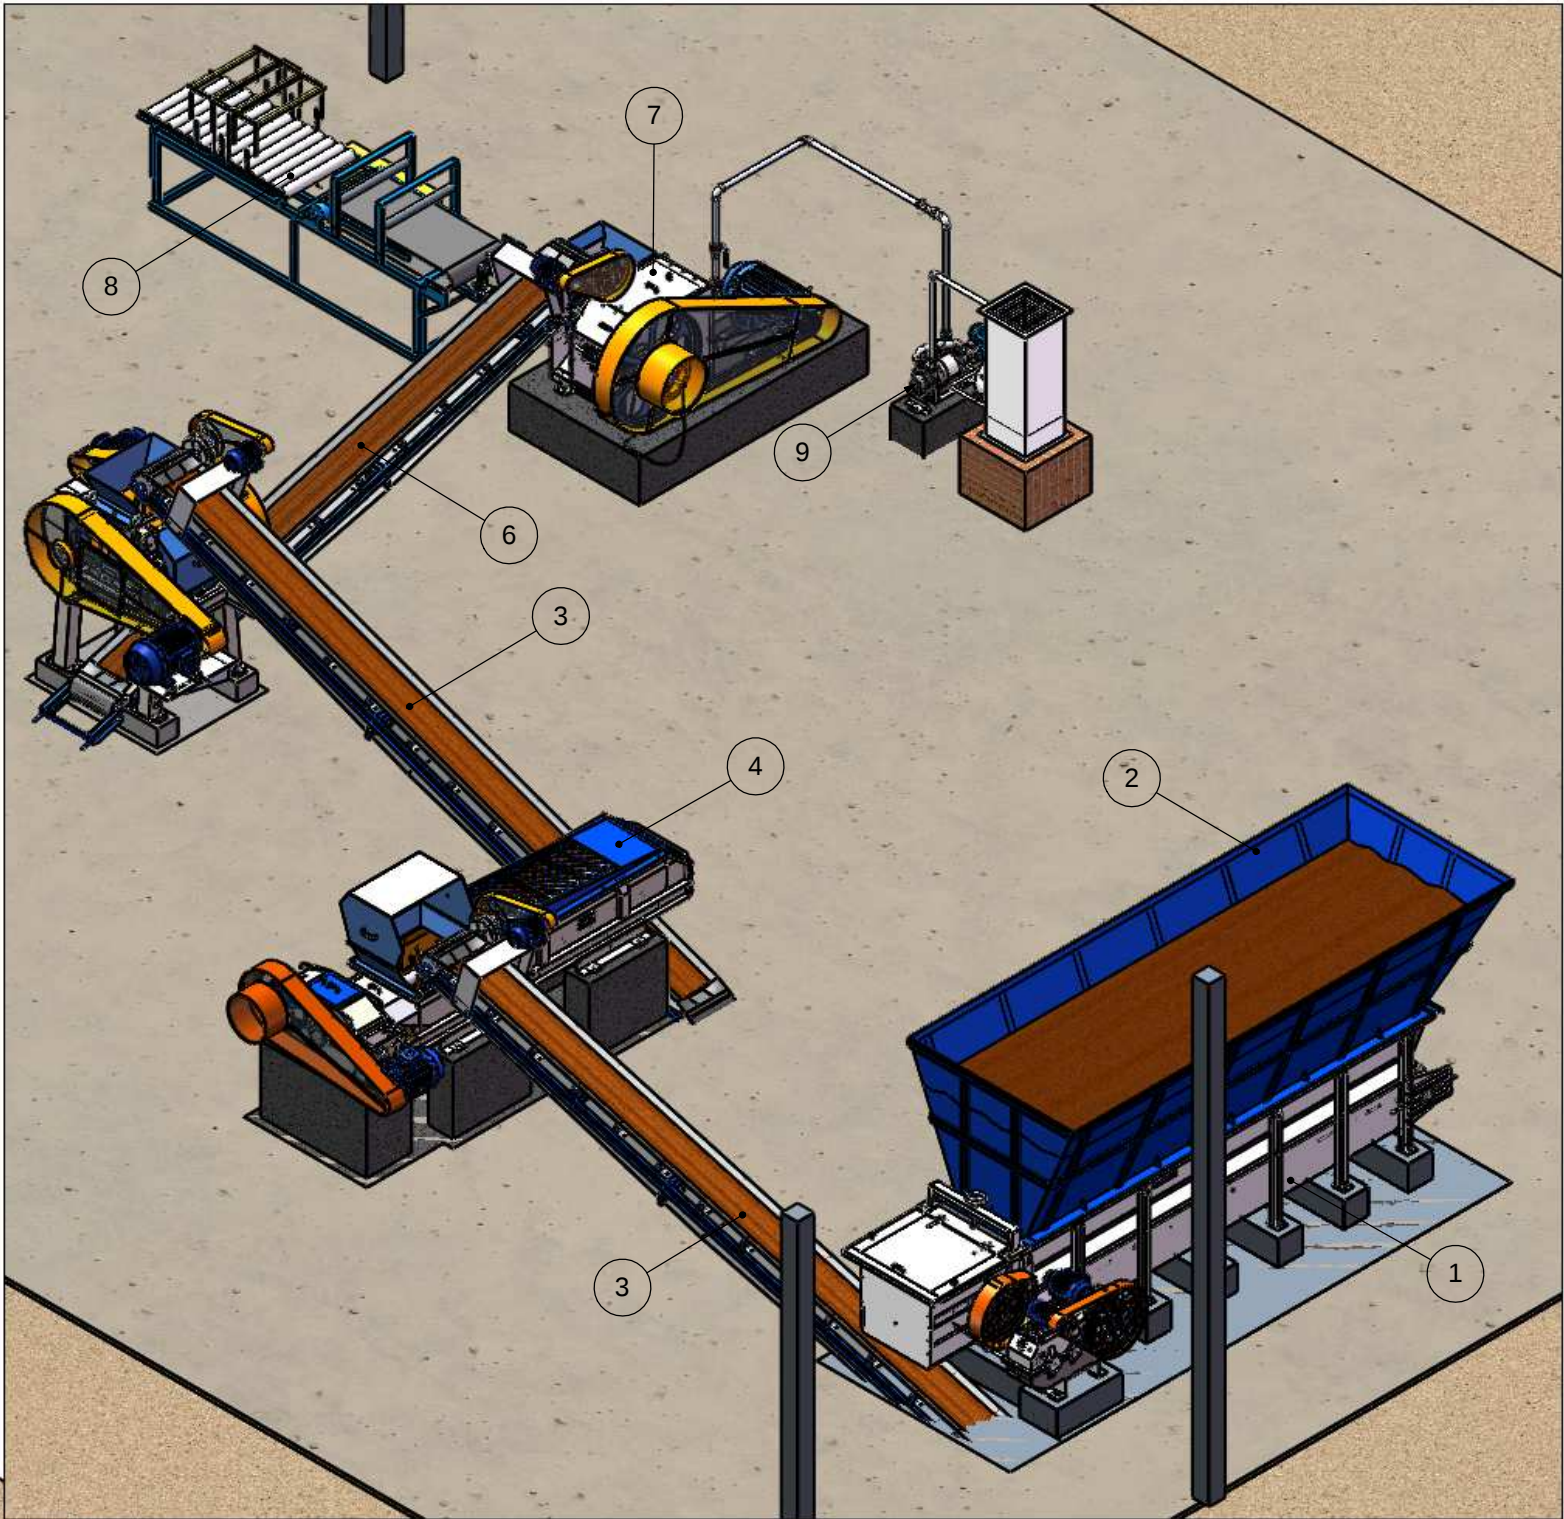

DETALHE A
ESCALA 1 : 65

	Cliente/Cerâmica:	Solic. Nº:	Escala:	MEDIDAS EM	Data:
	LINHA MÉDIA PROD. ATÉ 20 TON/H	01	1:1000	METROS	30/10/2014
	Equipamento/Descrição:	Projetista:		Revisão/Folha:	
	CERAMICA MODELO 002_MAROMBA A VACUO NTB-4	BRUNO NICOLADELLI			001/01


Este desenho é de propriedade da NATREB Indústria e Comércio de Máquinas Ltda. É proibido fazer qualquer tipo de cópia, parcial, total ou cedê-lo a terceiros, sem a autorização, por escrito, desta empresa. Sob pena da lei nº9279/96.

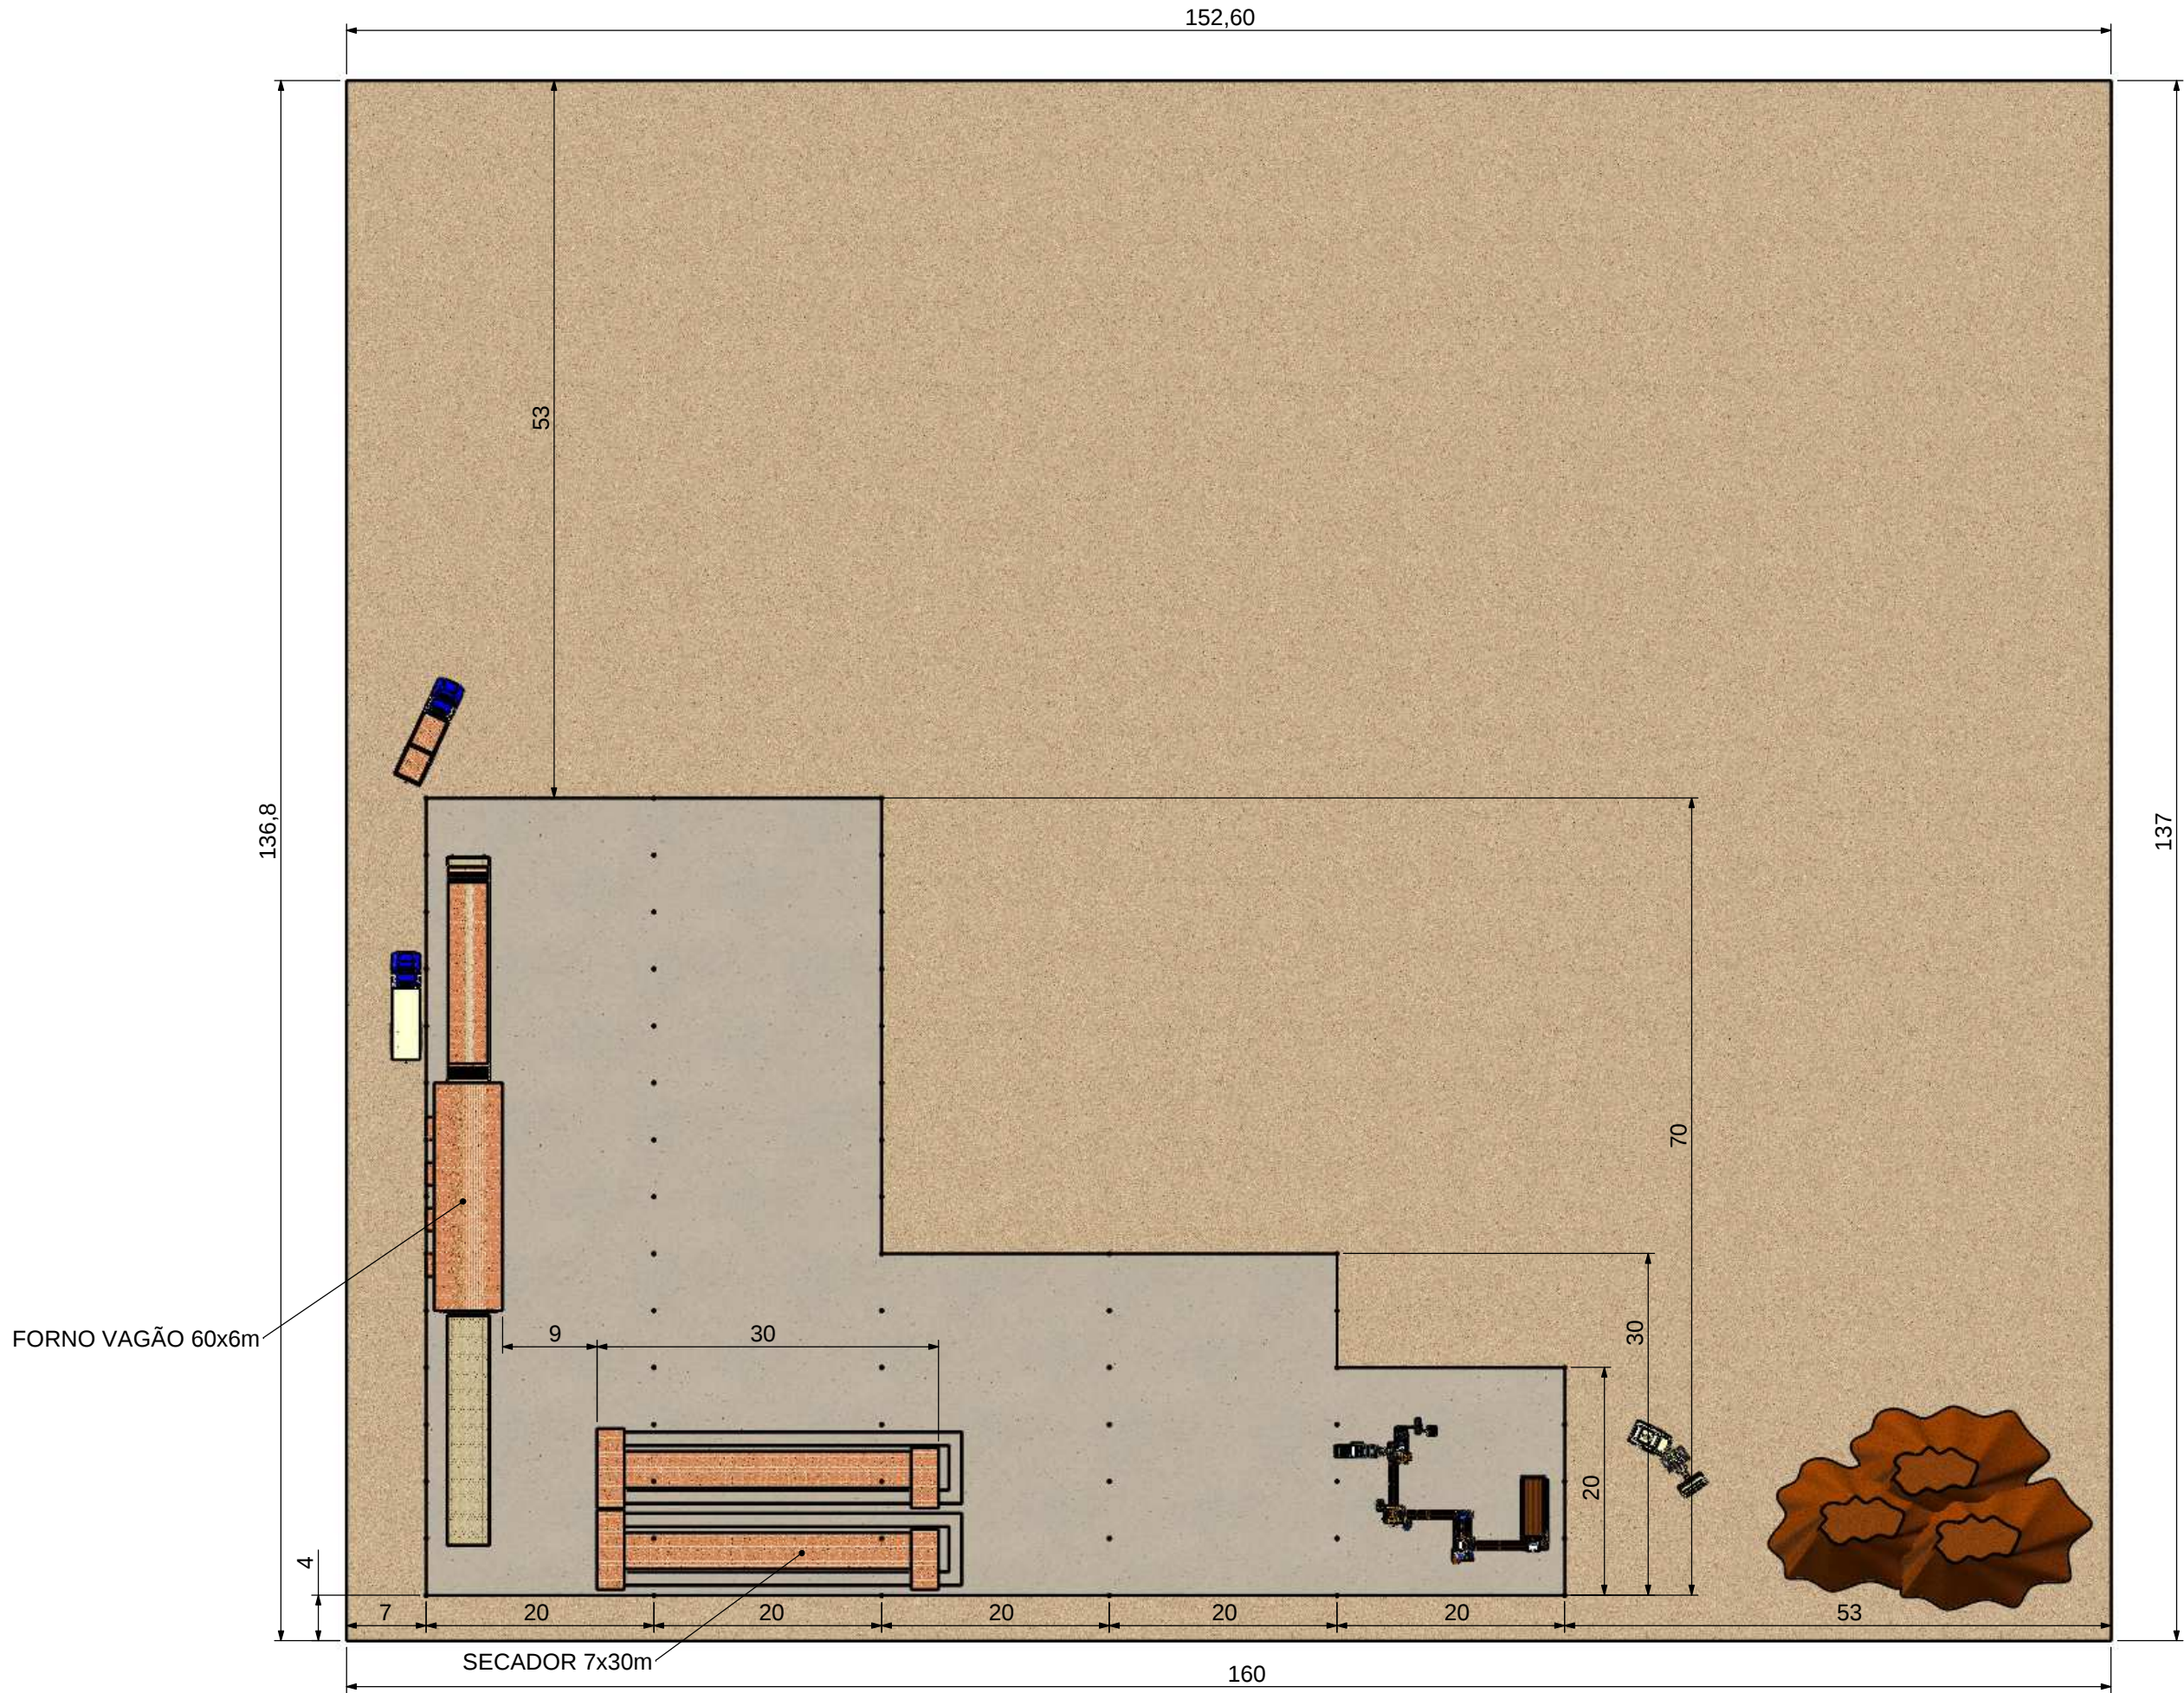

	Cliente/Cerâmica:	Solic. Nº:	Escala:	MEDIDAS EM	Data:
	LINHA MÉDIA PROD. ATÉ 20 TON/H	01	1:550	METROS	30/10/2014
	Equipamento/Descrição:	Projetista:		Revisão/Folha:	
	CERAMICA MODELO 002_MAROMBA A VACUO NTB-4	BRUNO NICOLADELLI			001/02

Este desenho é de propriedade da NATREB Indústria e Comércio de Máquinas Ltda. É proibido fazer qualquer tipo de cópia, parcial, total ou cedê-lo a terceiros, sem a autorização, por escrito, desta empresa. Sob pena da lei nº9279/96.

Nº DO ITEM	DESCRIÇÃO
1	CAIXÃO ALIMENTADOR MN-6
2	SILO METALICO CAIXAO ALIEMENTADOR MN_6
3	ESTEIRA TRANSP. 20"X7M C/ REDUTOR
4	MISTURADOR NTB-3000
5	LAMINADOR MN-600 COMBAT
6	ESTEIRA TRANSP. 20"X6M C/ REDUTOR
7	MAROMBA A VÁCUO NTB-4
8	CORTADOR AUTOMATICO SERIE A -VB36
9	BOMBA MN-2G + TORRE DE RESFRIAMENTO

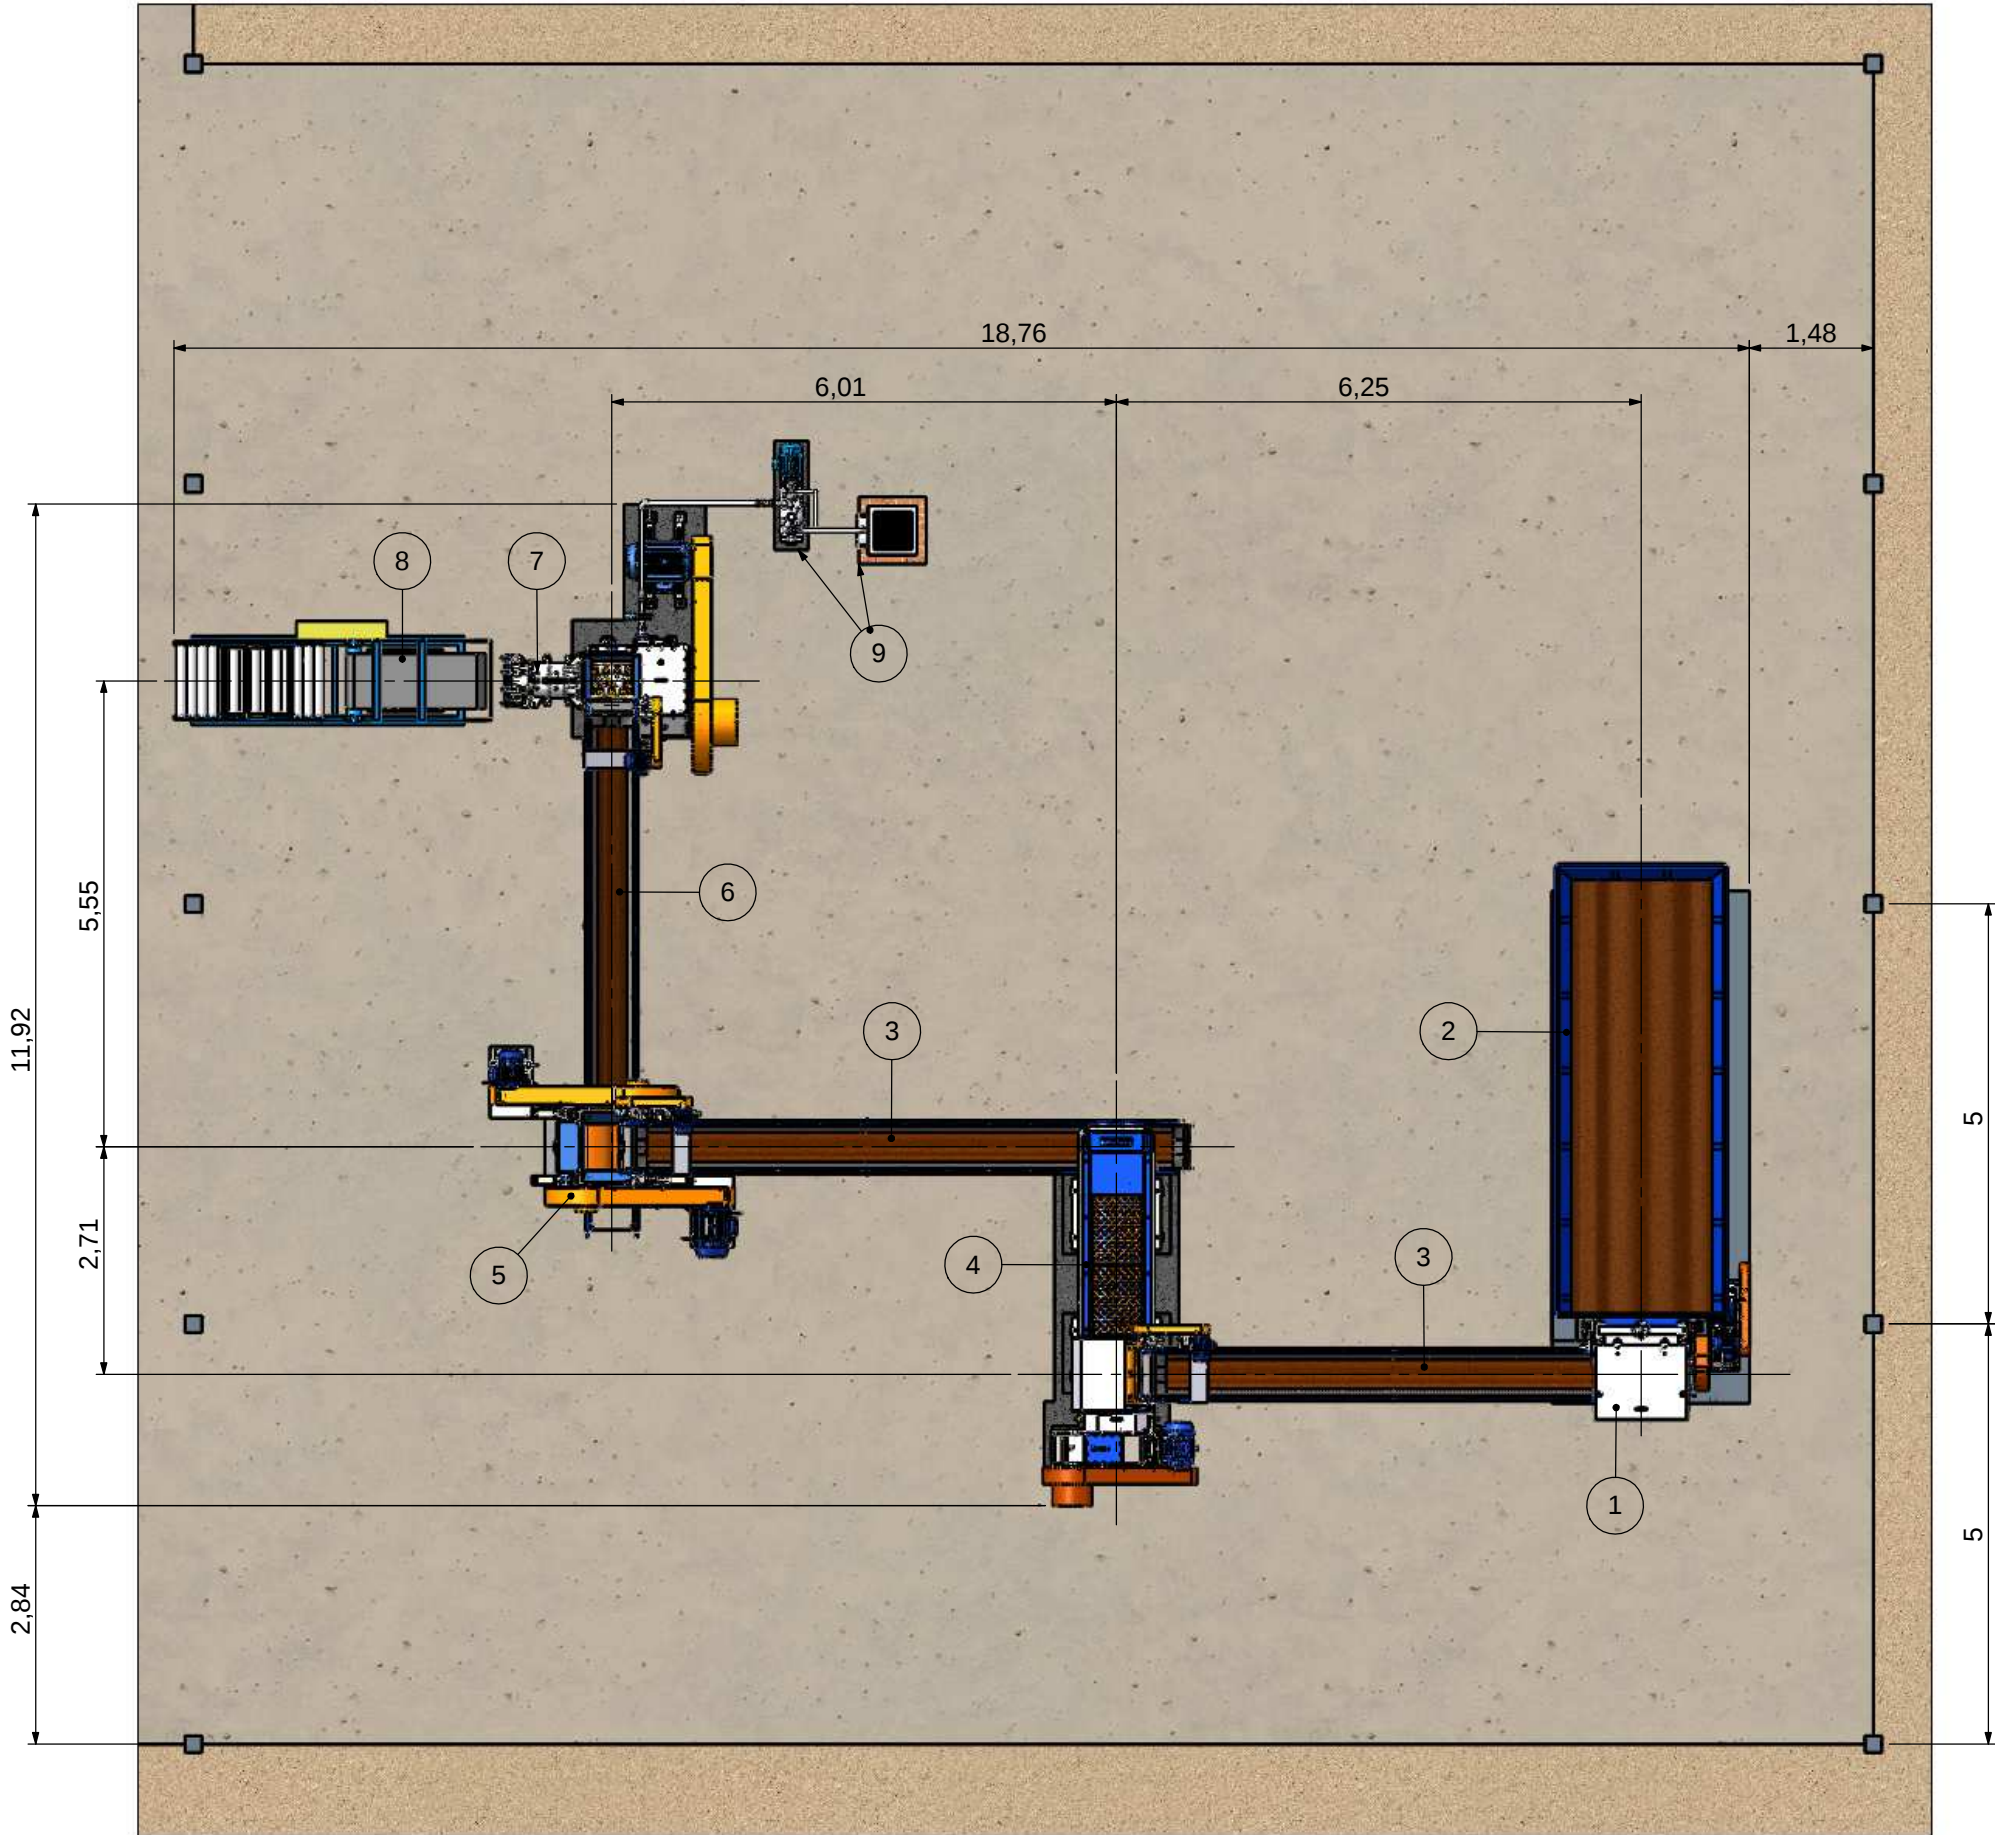



Cliente/Cerâmica:
LINHA MÉDIA PROD. ATÉ 20 TON/H
Equipamento/Descrição:
CERAMICA MODELO 002_MAROMBA A VACUO NTB-4

Solic. Nº:
01
Escala:
1:90
Projetista:
BRUNO NICOLADELLI

Revisão/Folha:
001/03

MEDIDAS EM METROS
Data:
30/10/2014

Este desenho é de propriedade da NATREB Indústria e Comércio de Máquinas Ltda. É proibido fazer qualquer tipo de cópia, parcial, total ou cedê-lo a terceiros, sem a autorização, por escrito, desta empresa. Sob pena da lei nº9279/96.

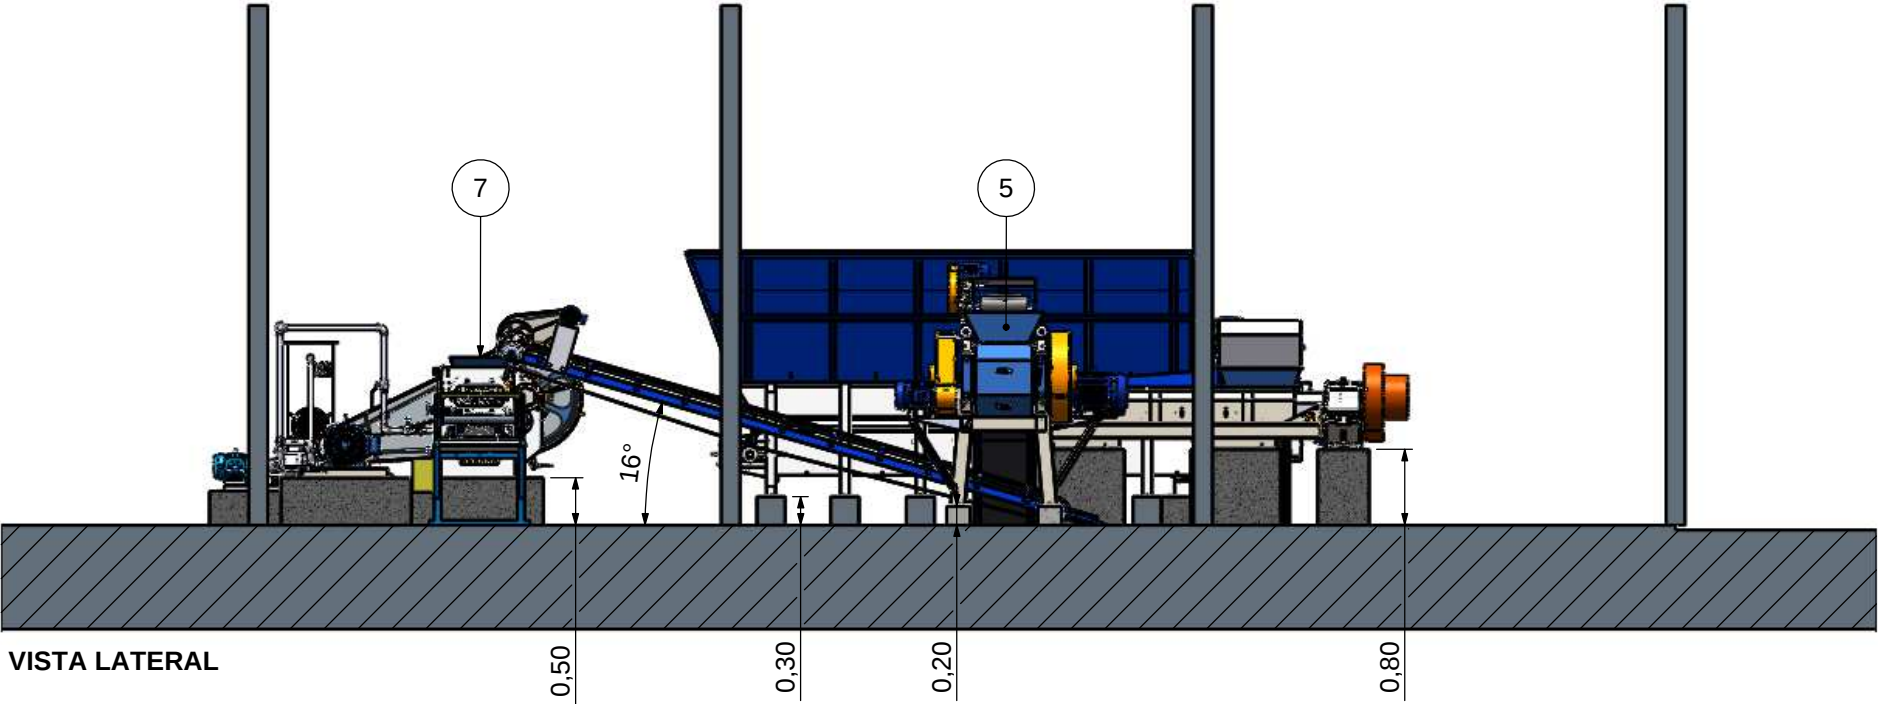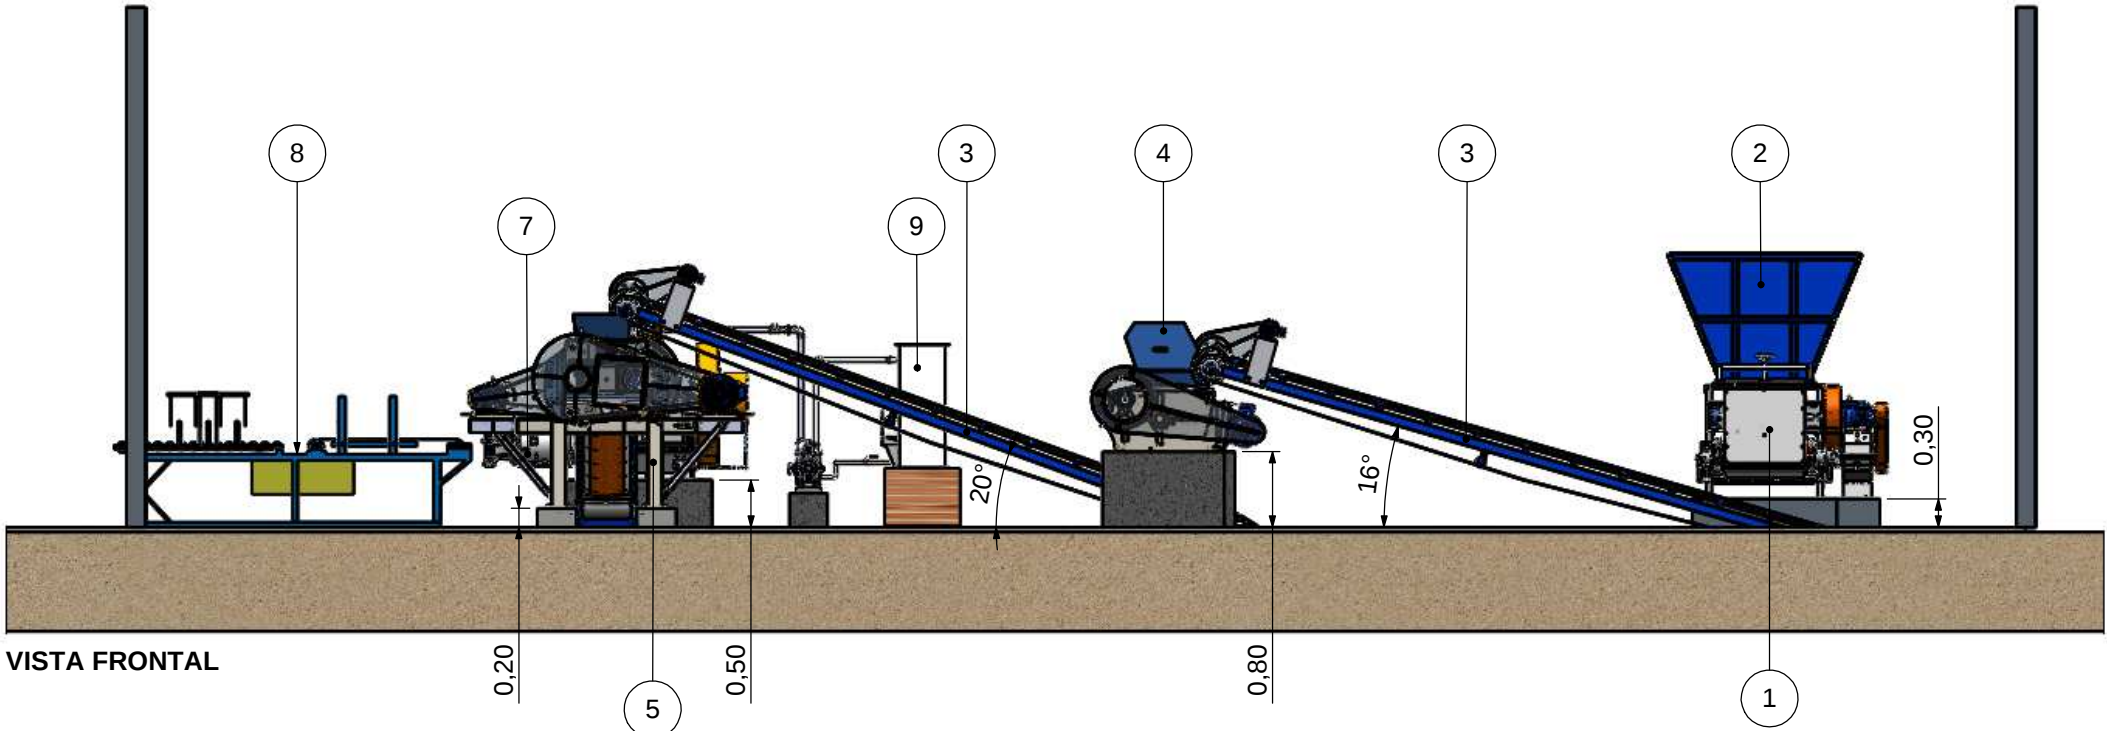

Nº DO ITEM	DESCRIÇÃO
1	CAIXÃO ALIMENTADOR MN-6
2	SILO METALICO CAIXAO ALIEMENTADOR MN_6
3	ESTEIRA TRANSP. 20"X7M C/ REDUTOR
4	MISTURADOR NTB-3000
5	LAMINADOR MN-600 COMBAT
6	ESTEIRA TRANSP. 20"X6M C/ REDUTOR
7	MAROMBA A VÁCUO NTB-4
8	CORTADOR AUTOMATICO SERIE A -VB36
9	BOMBA MN-2G + TORRE DE RESFRIAMENTO



Cliente/Cerâmica: LINHA MÉDIA PROD. ATÉ 20 TON/H	Solic. Nº: 01	Escala: 1:80	MEDIDAS EM METROS	Data: 30/10/2014
Equipamento/Descrição: CERAMICA MODELO 002_MAROMBA A VACUO NTB-4	Projetista: BRUNO NICOLADELLI	Revisão/Folha:		001/04