


Este desenho é de propriedade da NATREB Indústria e Comércio de Máquinas Ltda. É proibido fazer qualquer tipo de cópia, parcial, total ou cedê-lo a terceiros, sem a autorização, por escrito, desta empresa. Sob pena da lei nº9279/96.

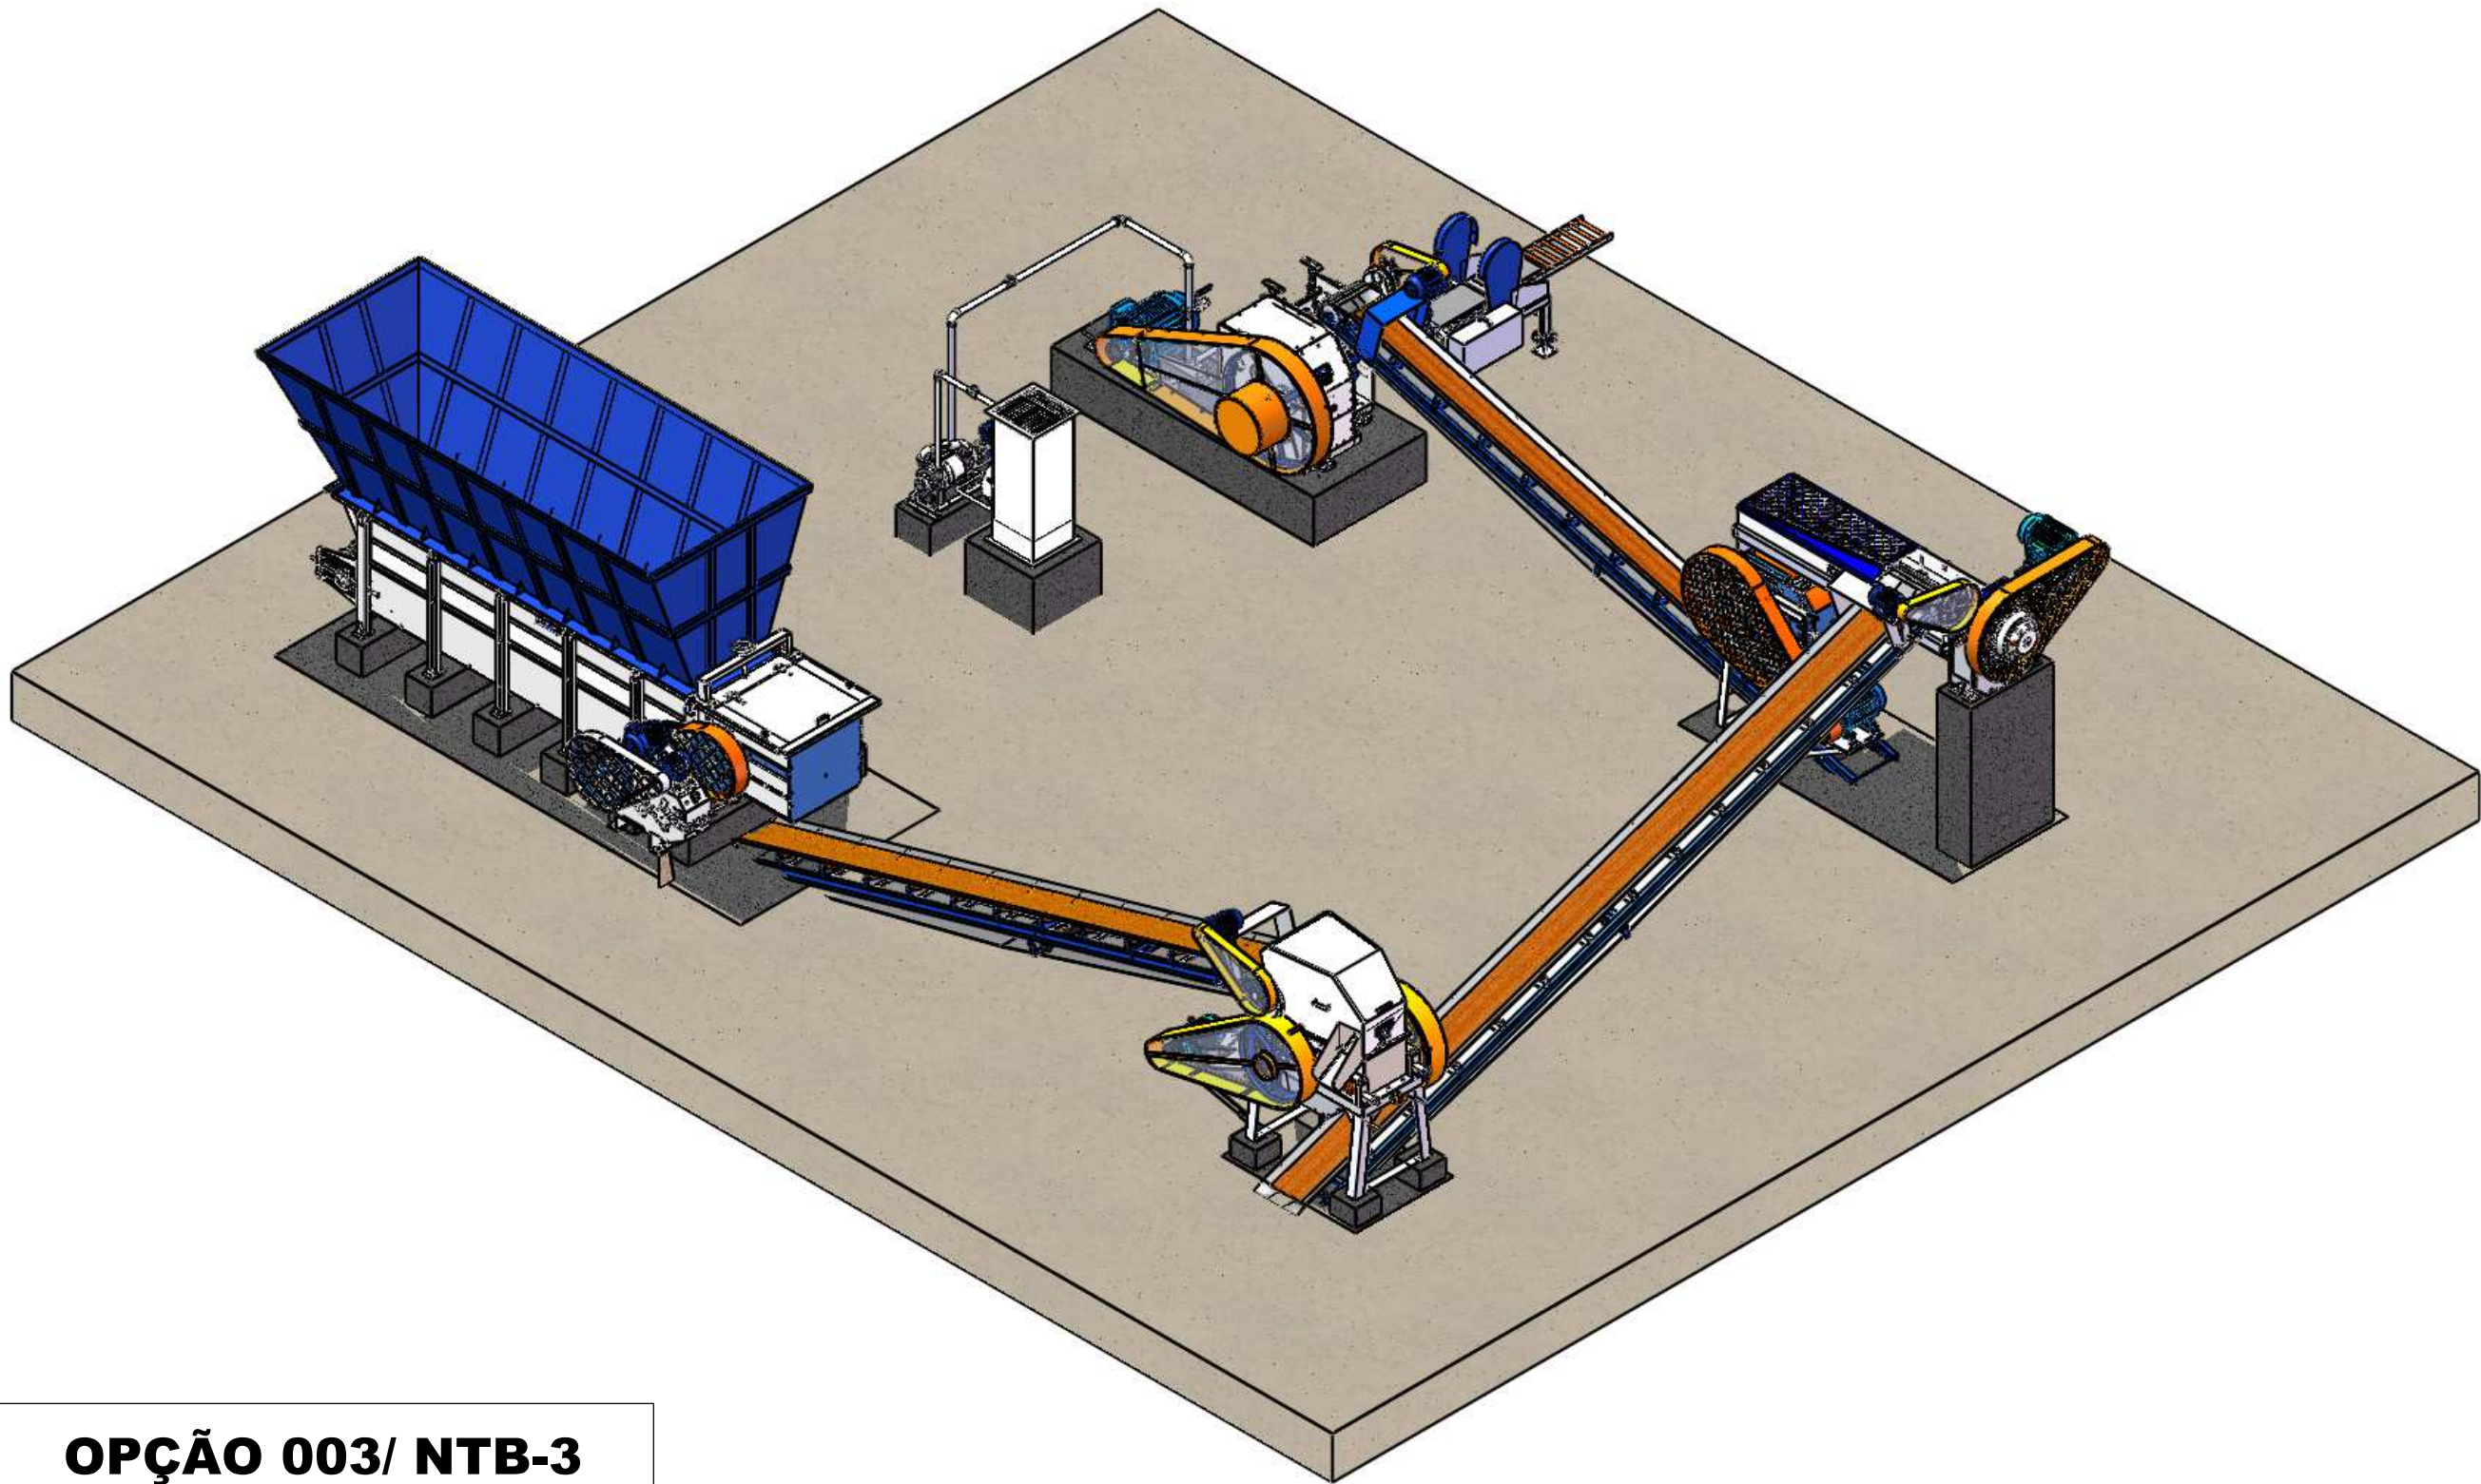

OPÇÃO 003/ NTB-3

FAVOR INFORMAR ESTE CÓDIGO PARA O REPRESENTANTE
OU PROJETISTA PARA AGILIZAR O PROCESSO DE
DESENVOLVIMENTO DO SEU LEIAUTE.






Cliente/Cerâmica:
LINHA ECON. A MÉDIA PROD. 16 TON/H
Equipamento/Descrição:
OPÇÃO 003_MAROMBA A VÁCUO NTB-3

Solic. Nº:
--
Escala:
1:130
Projetista:
BRUNO NICOLADELLI

MEDIDAS EM
METROS
Data:
26/02/2015
Revisão/Folha:
001/01

Este desenho é de propriedade da NATREB Indústria e Comércio de Máquinas Ltda. É proibido fazer qualquer tipo de cópia, parcial, total ou cedê-lo a terceiros, sem a autorização, por escrito, desta empresa. Sob pena da lei nº9279/96.

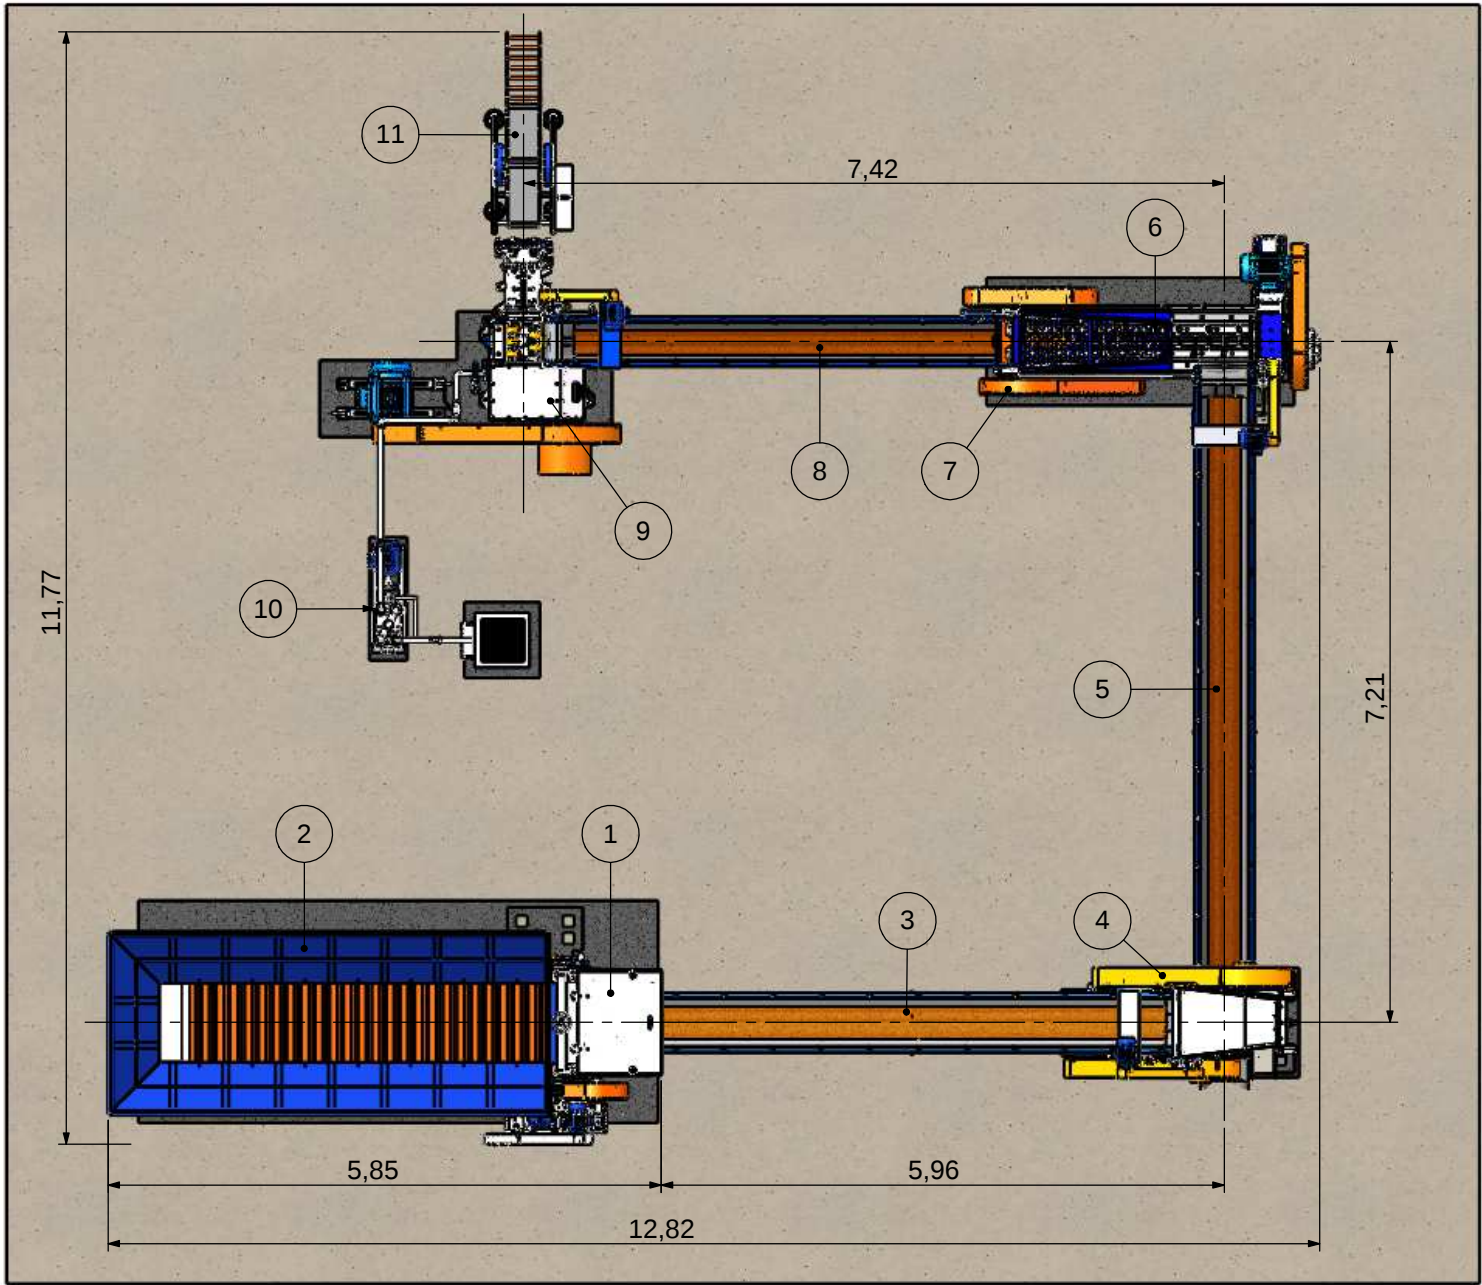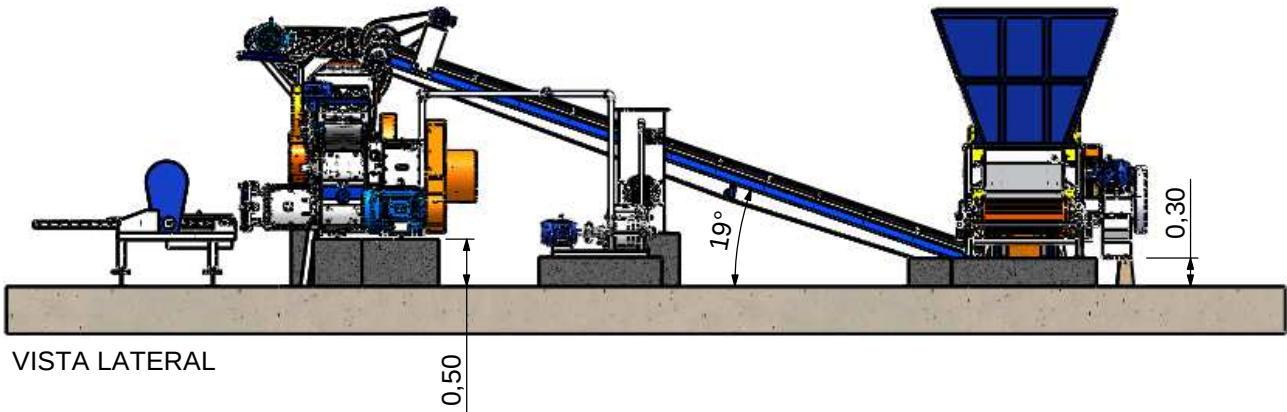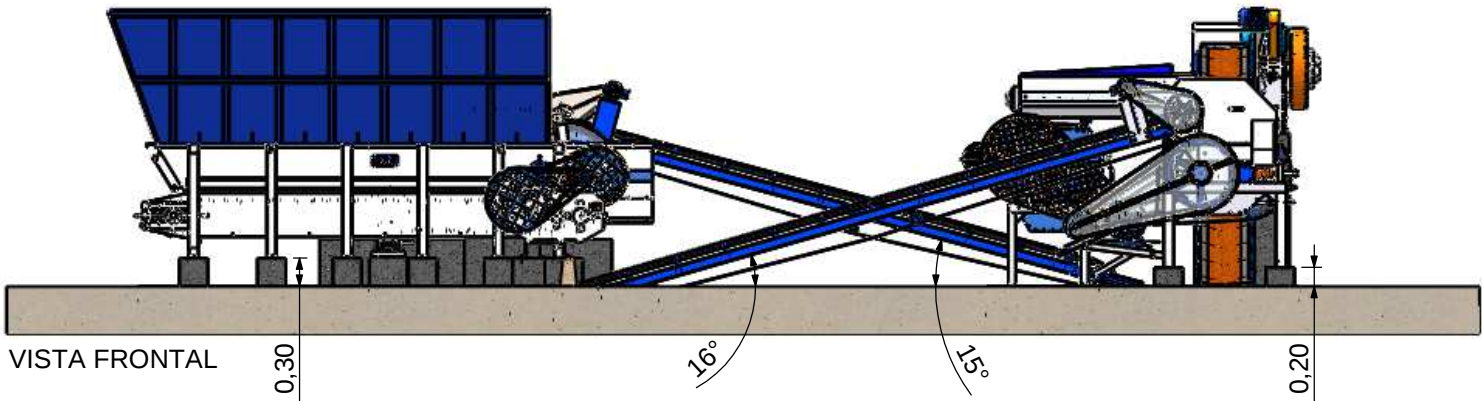

VISTA SUPERIOR

Nº DO ITEM	DESCRIÇÃO
1	CAIXAO ALIMENTADOR MN-5
2	SILO METALICO CAIXAO MN-5
3	ESTEIRA TRANSP. 20"X7M C/ REDUTOR
4	DESINTEGRADOR MN-500
5	ESTEIRA TRANSP. 20"X8M C/ REDUTOR
6	MISTURADOR MN-3E
7	LAMINADOR MN-3
8	ESTEIRA TRANSP. 16"X6M C/ REDUTOR
9	MAROMBA A VÁCUO NTB-3
10	BOMBA MN-2G + TORRE DE RESFRIAMENTO
11	CORTADOR AUT. MN-400 LINHA PEQUENA

OPÇÃO 003/ NTB-3

FAVOR INFORMAR ESTE CÓDIGO PARA O REPRESENTANTE
OU PROJETISTA PARA AGILIZAR O PROCESSO DE
DESENVOLVIMENTO DO SEU LEIAUTE.



Cliente/Cerâmica:
LINHA ECON. A MÉDIA PROD. 16 TON/H
Equipamento/Descrição:
OPÇÃO 003_MAROMBA A VÁCUO NTB-3

Solic. Nº:
--
Escala:
1:130
Projetista:
BRUNO NICOLADELLI

MEDIDAS EM METROS
Data:
26/02/2015
Revisão/Folha:
001/01