

Este desenho é de propriedade da NATREB Indústria e Comércio de Máquinas Ltda. É proibido fazer qualquer tipo de cópia, parcial, total ou cedê-lo a terceiros, sem a autorização, por escrito, desta empresa. Sob pena da lei nº9279/96.




Silo Metálico, Bomba de Vácuo e Torre de Resfriamento são itens meramente ilustrativos pois não constam no pedido.

 SOLUÇÕES INTELIGENTES PARA A INDÚSTRIA CERÂMICA.	Equipamento:	LINHA ECON. A MÉDIA PROD. ATÉ 14 TON/H			MEDIDAS EM METROS	Projetista:	MAIARA S.
	Denominacao:	CERAMICA MODELO 001_MAROMBA A VACUO MN-3B				Desenhista:	MAIARA S.
		Escala:	1:200	Data:	24/02/14	Desenho:	OP.002
						Folha:	01

Este desenho é de propriedade da NATREB Indústria e Comércio de Máquinas Ltda. É proibido fazer qualquer tipo de cópia, parcial, total ou cedê-lo a terceiros, sem a autorização, por escrito, desta empresa. Sob pena da lei nº9279/96.

Nº DO ITEM	DESCRIÇÃO
1	CAIXÃO ALIMENTADOR MN-5
2	ESTEIRA TRANSPORTADORA 20"X6M C/ REDUTOR
3	DESINTEGRADOR MN-3
4	ESTEIRA TRANSPORTADORA 16"X6M C/ REDUTOR
5	MISTURADOR MN-3E
6	LAMINADOR MN-3
7	ESTEIRA TRANSPORTADORA 16"X5M C/ REDUTOR
8	MAROMBA MN-3B

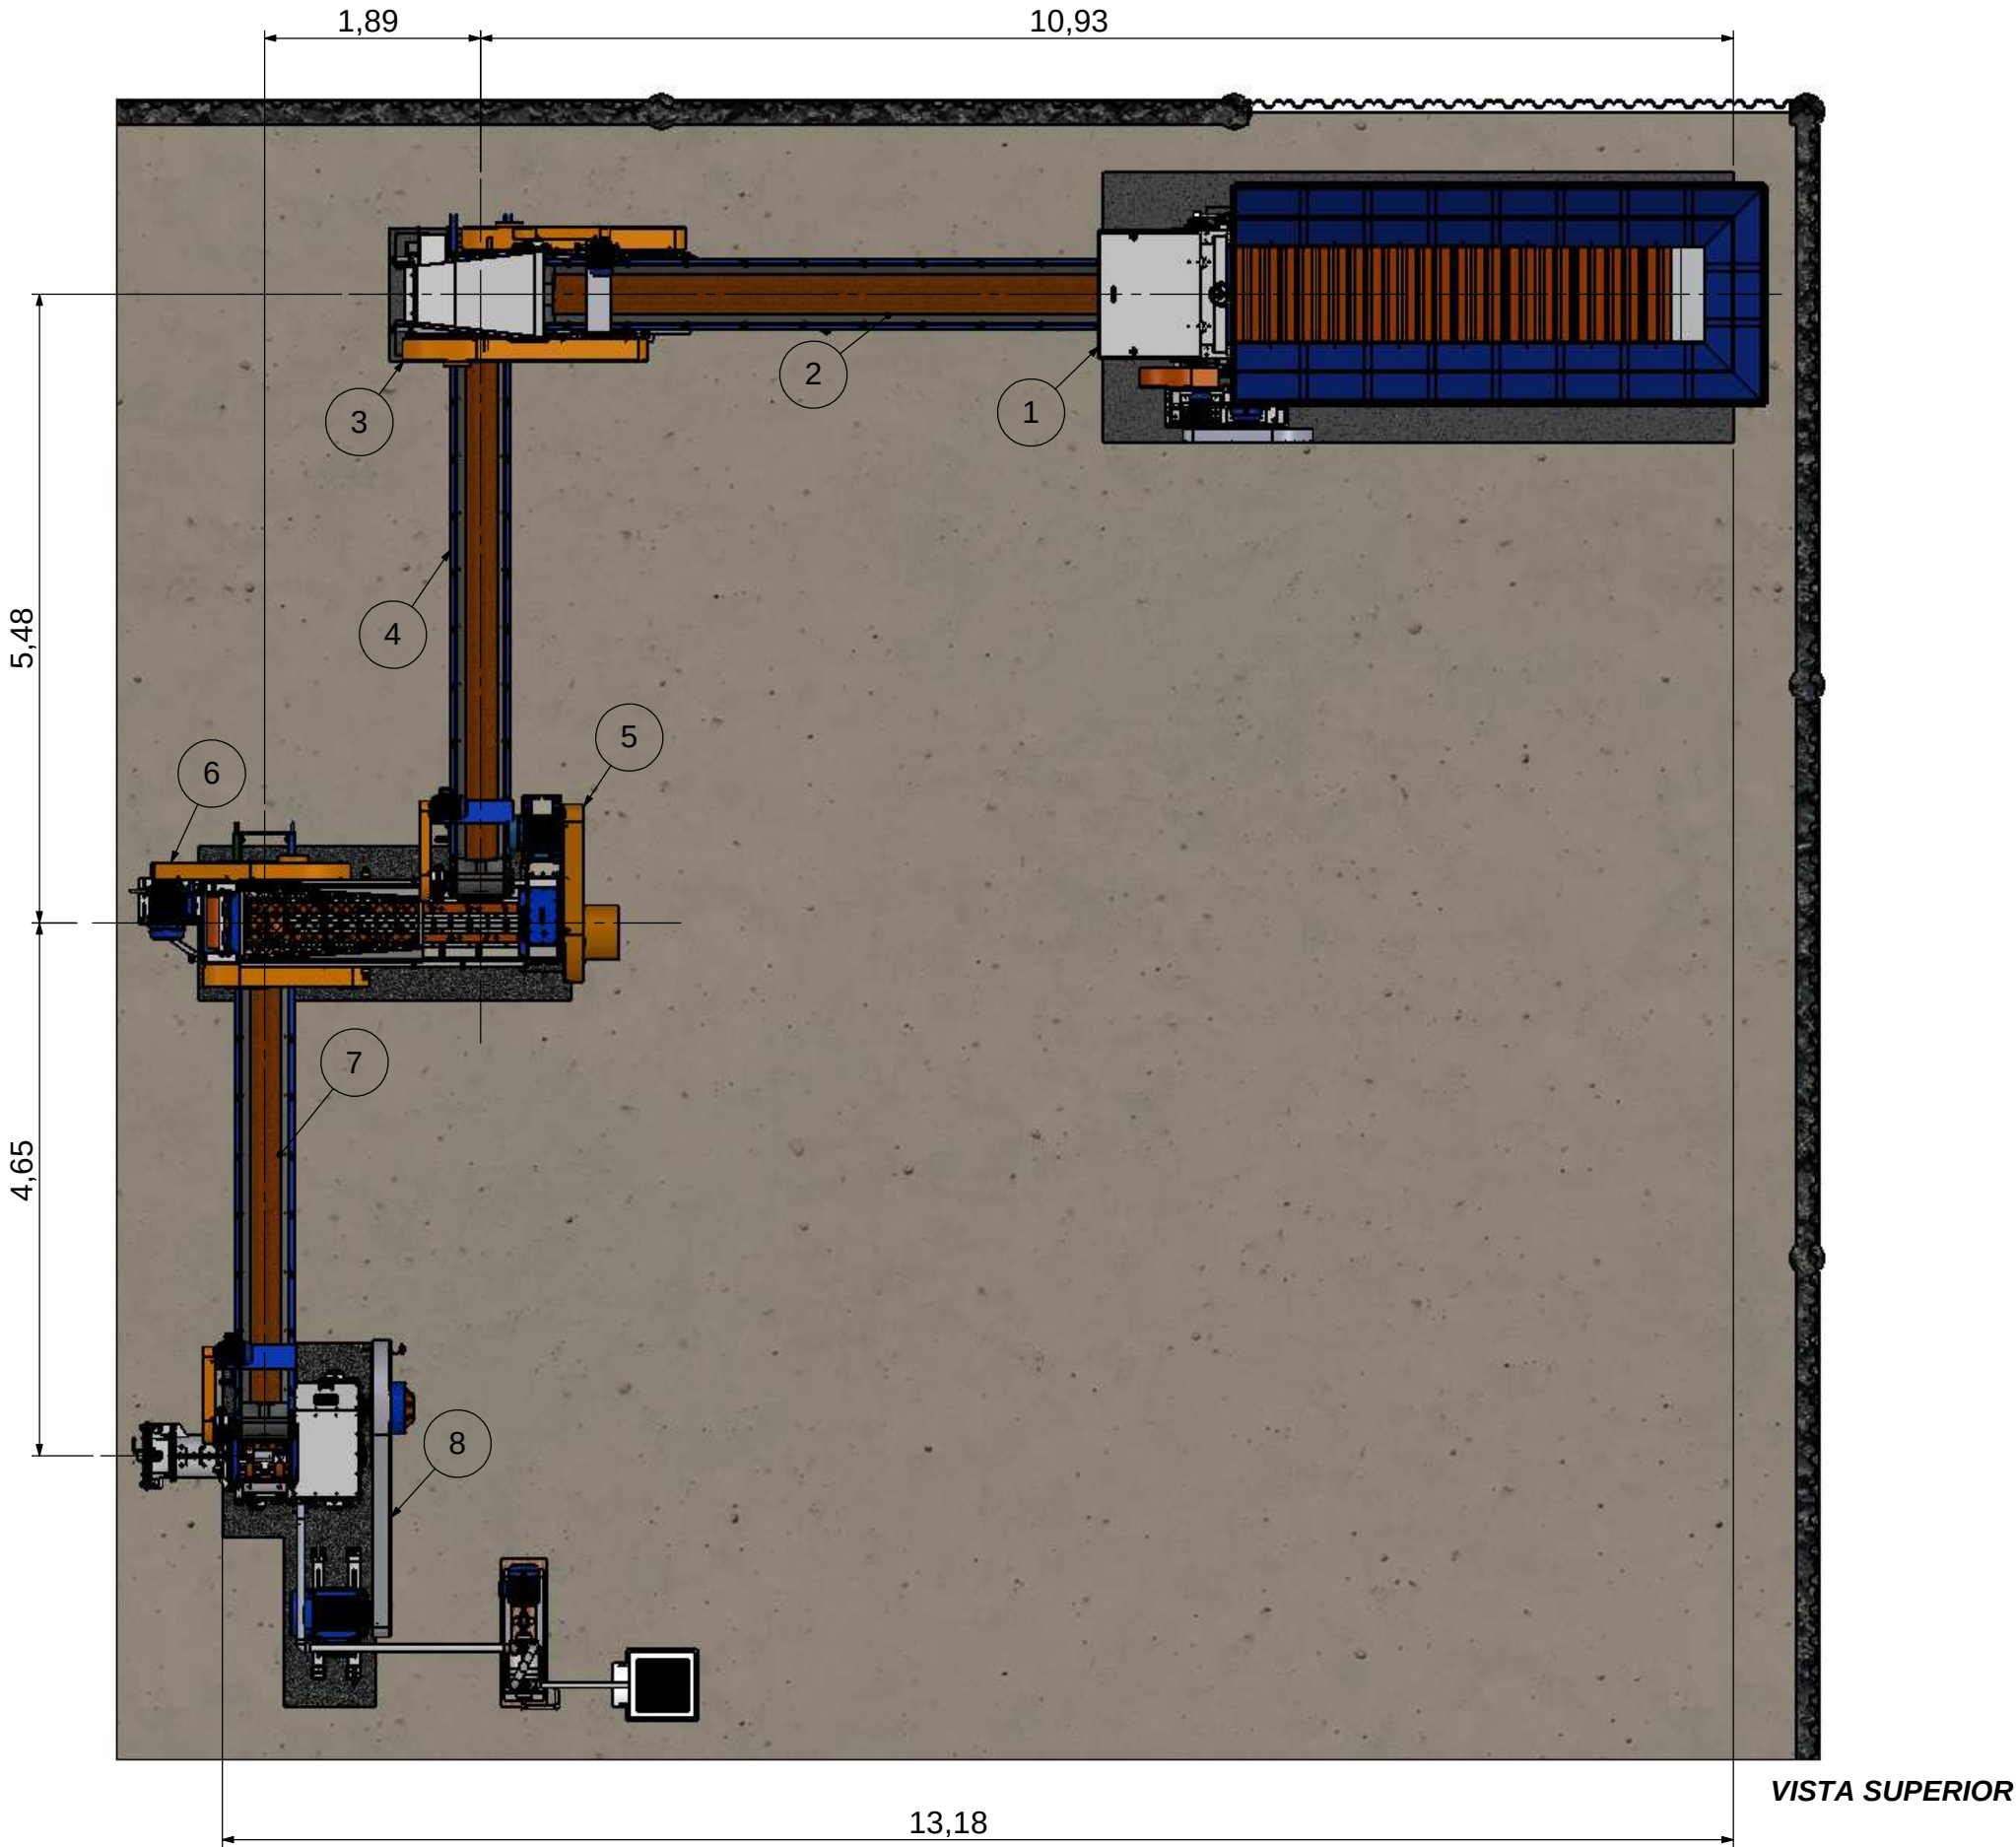


Silo Metálico, Bomba de Vácuo e Torre de Resfriamento são itens meramente ilustrativos pois não constam no pedido.



Equipamento:	LINHA ECON. A MÉDIA PROD. ATÉ 14 TON/H
Denominacao:	CERAMICA MODELO 001_MAROMBA A VACUO MN-3B

	MEDIDAS EM METROS	Projetista:	MAIARA S.
Escala:	Data:	Desenhista:	MAIARA S.
1:200	24/02/14	Desenho:	OP.002
		Folha:	02

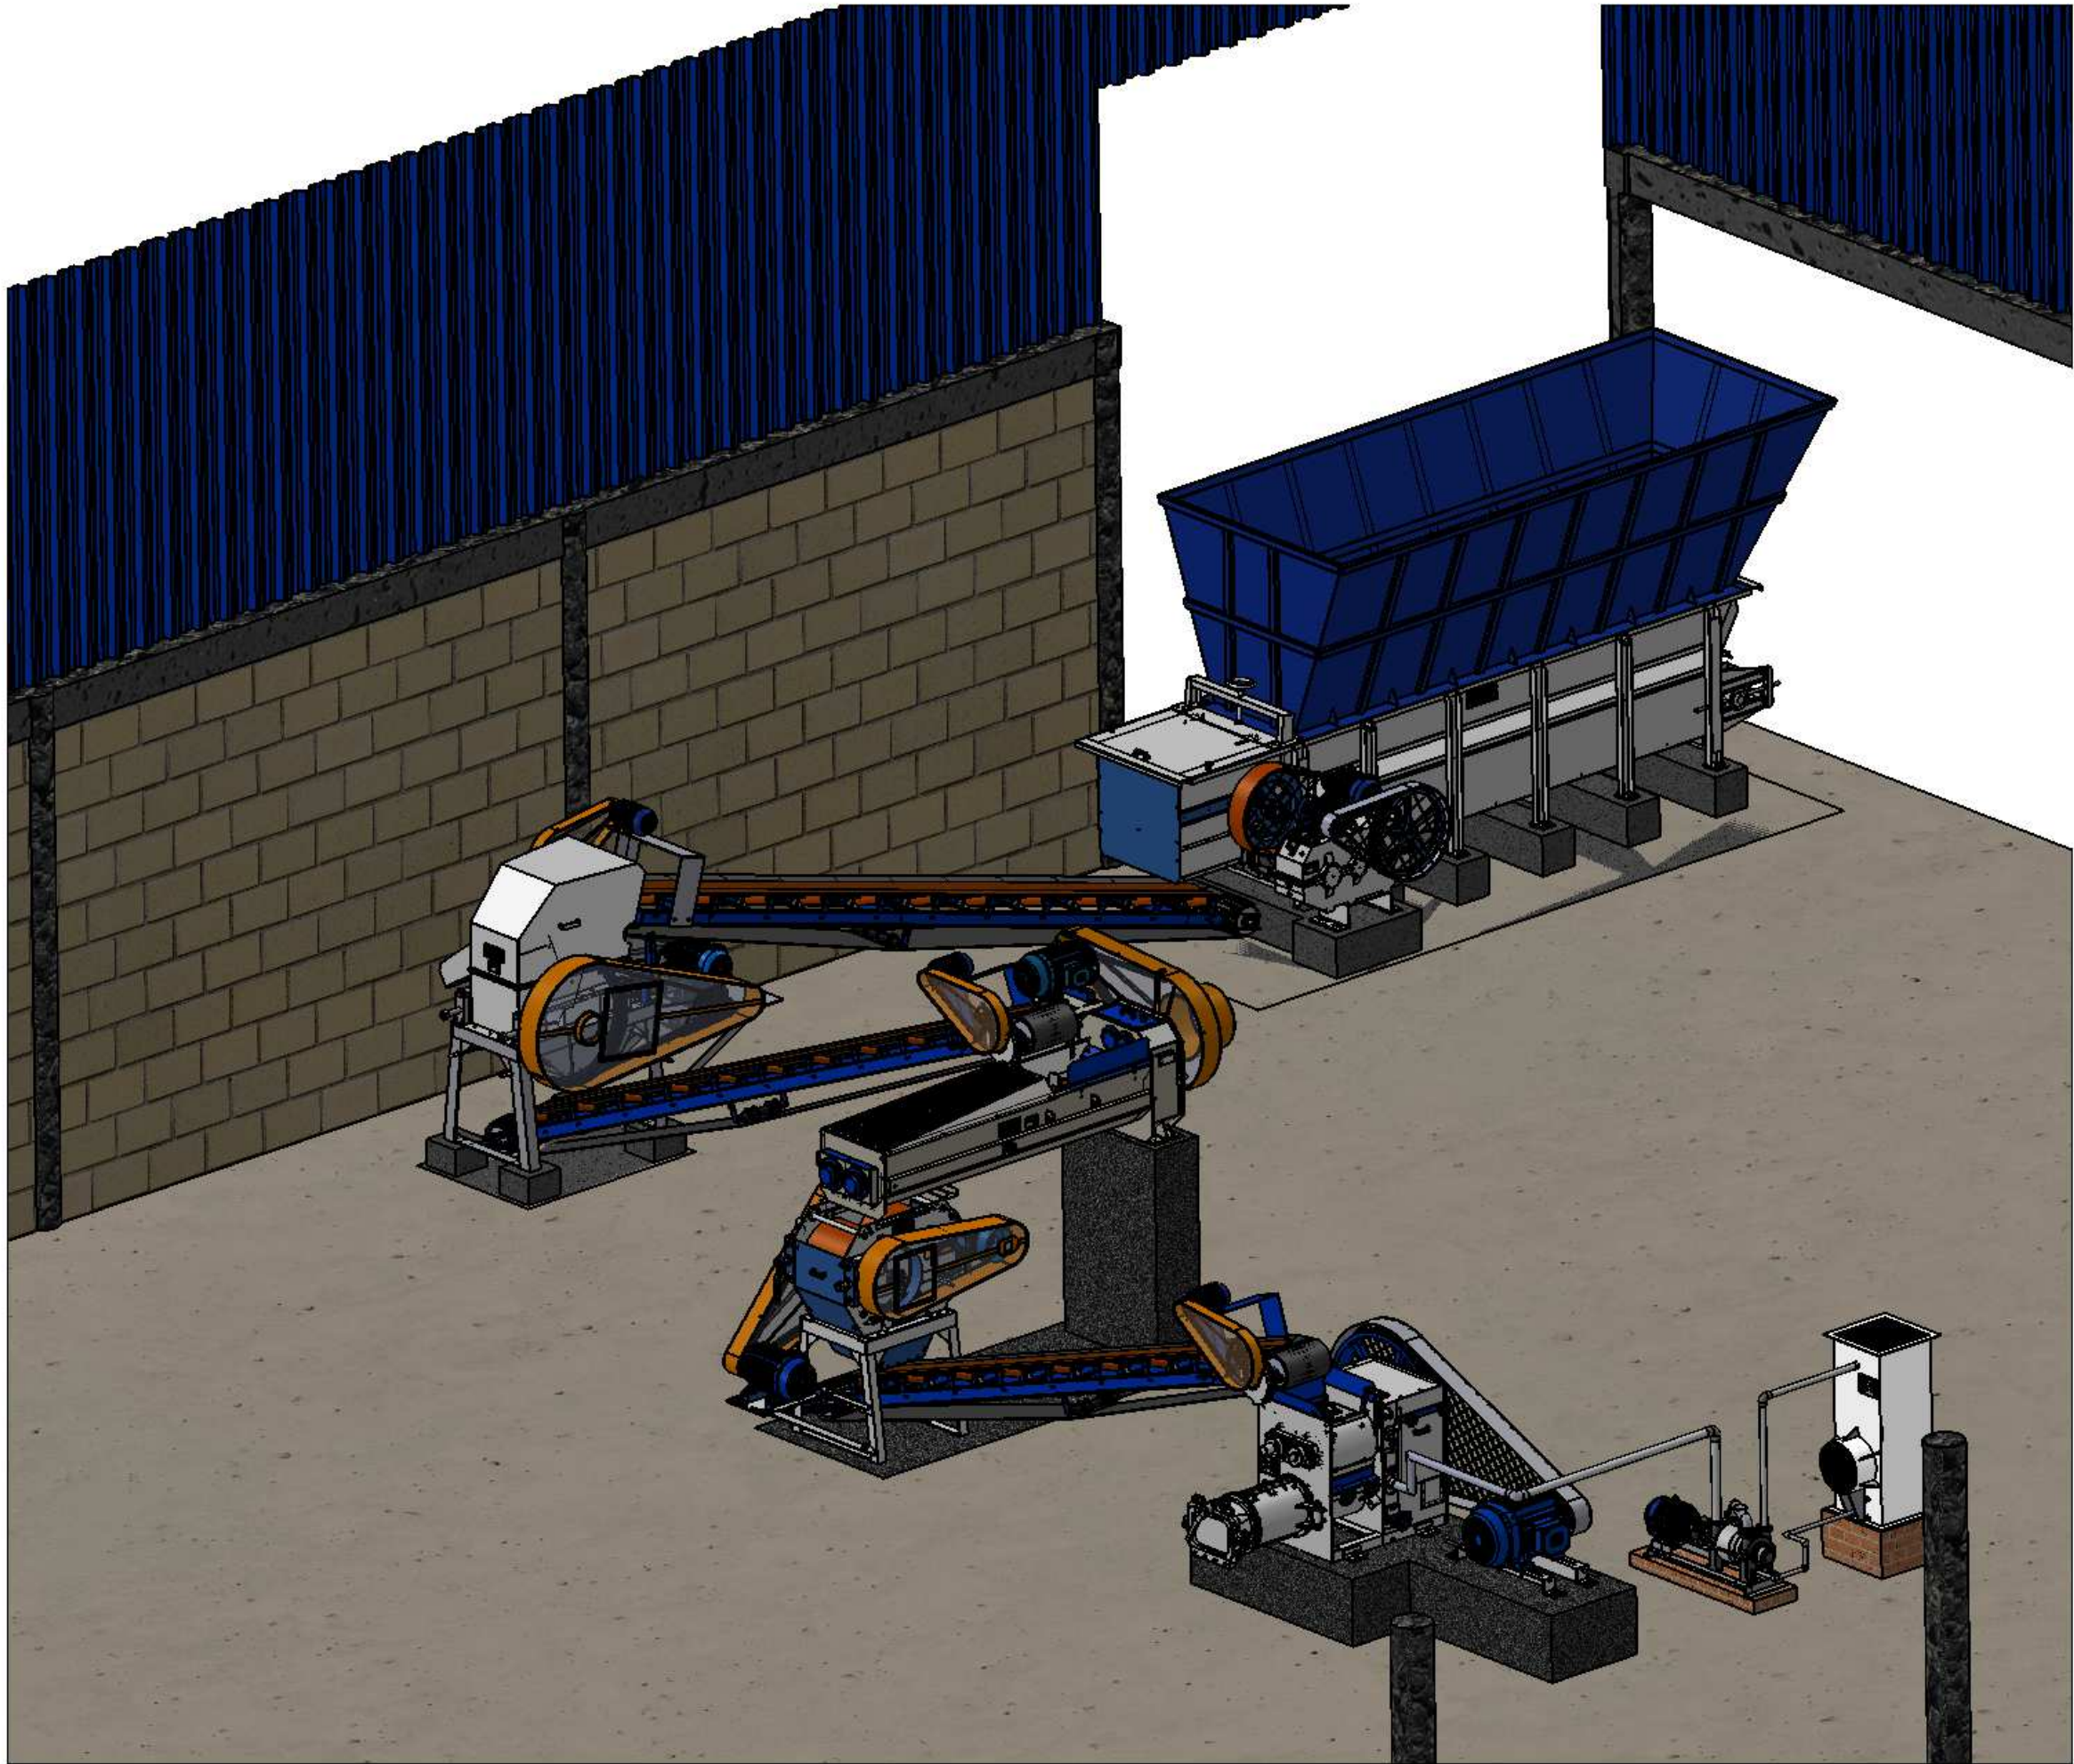

VISTA PARCIAL




Equipamento:
LINHA ECON. A MÊDIA PROD. ATÉ 14 TON/H
Denominacao:
CERAMICA MODELO 001_MAROMBA A VACUO MN-3B

Escala:
1:200


Medidas em Metros
Data:
24/02/14

Projeta:	MAIARA S.
Desenha:	MAIARA S.
Desenho:	OP.002
Folha:	03

Silo Metálico, Bomba de Vácuo e Torre de Resfriamento são itens meramente ilustrativos pois não constam no pedido.

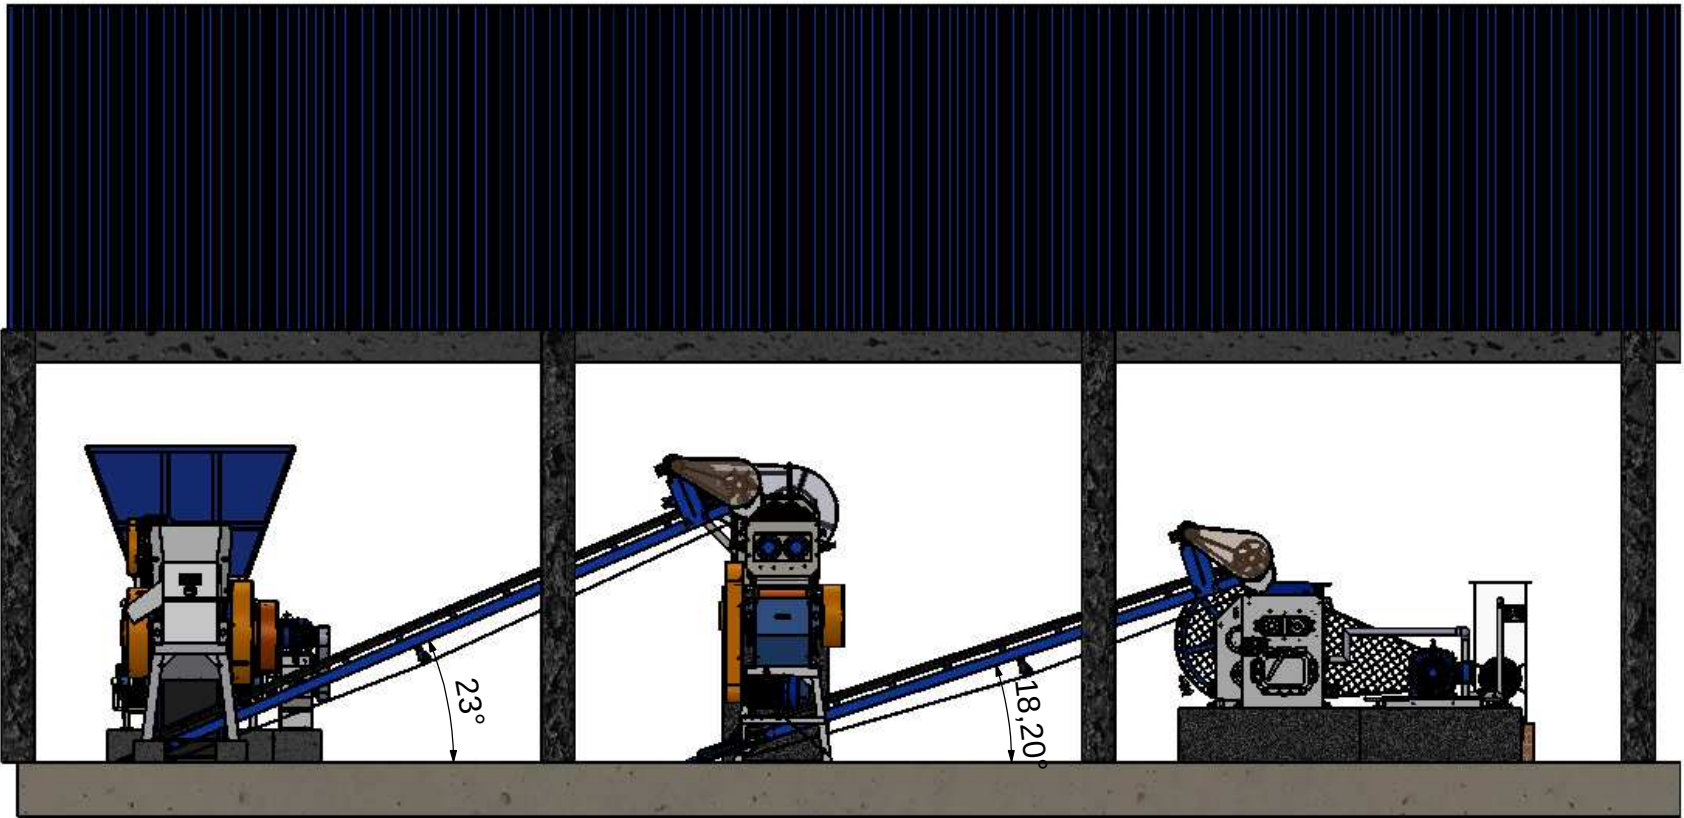




VISTA LATERAL

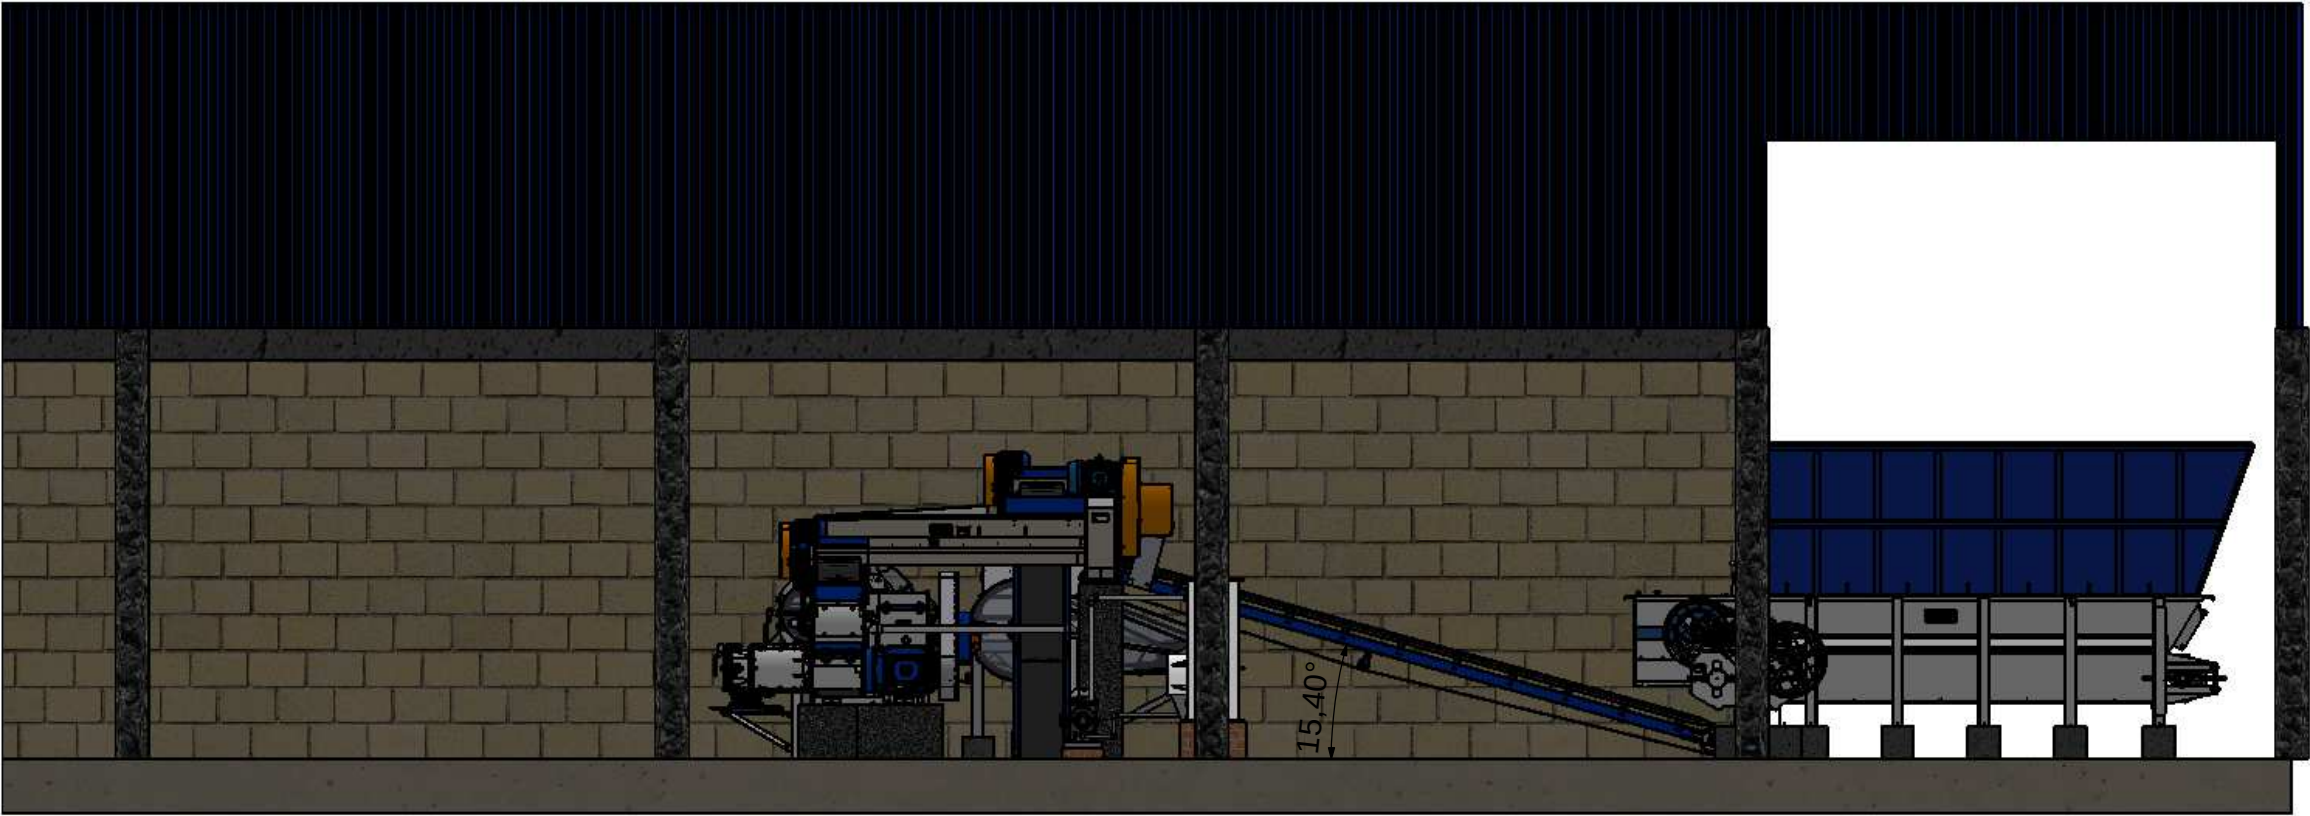

VISTA FRONTAL

NATREB SOLUÇÕES INTELIGENTES PARA A INDÚSTRIA CERÂMICA.	Equipamento:	LINHA ECON. A MÉDIA PROD. ATÉ 14 TON/H			MEDIDAS EM METROS	Projetista:	MAIARA S.		
	Denominacao:	CERAMICA MODELO 001_MAROMBA A VACUO MN-3B			Data:	Desenhista:	MAIARA S.		
						24/02/14	Desenho:	OP.002	Folha:
						1:200			04

Silo Metálico, Bomba de Vácuo e Torre de Resfriamento são itens meramente ilustrativos pois não constam no pedido.

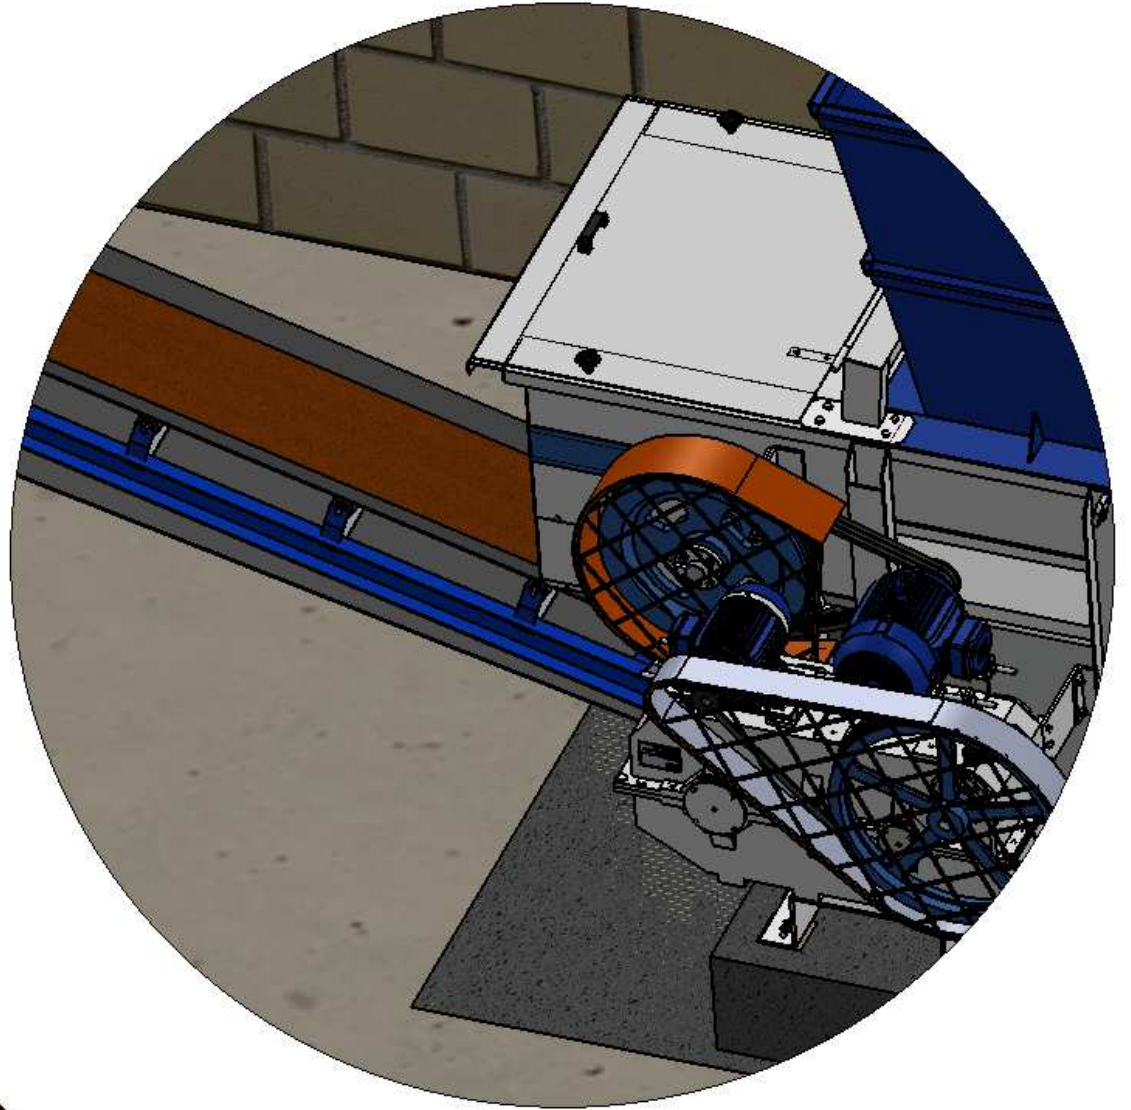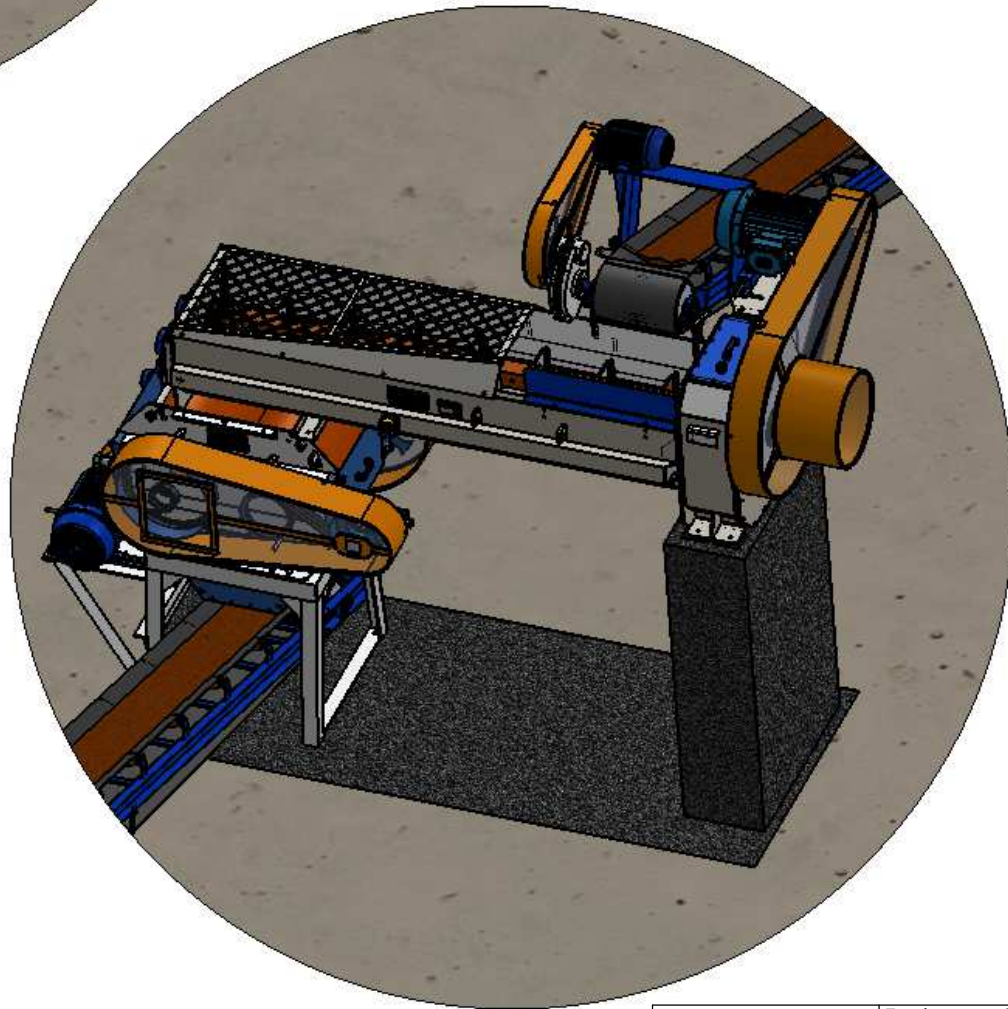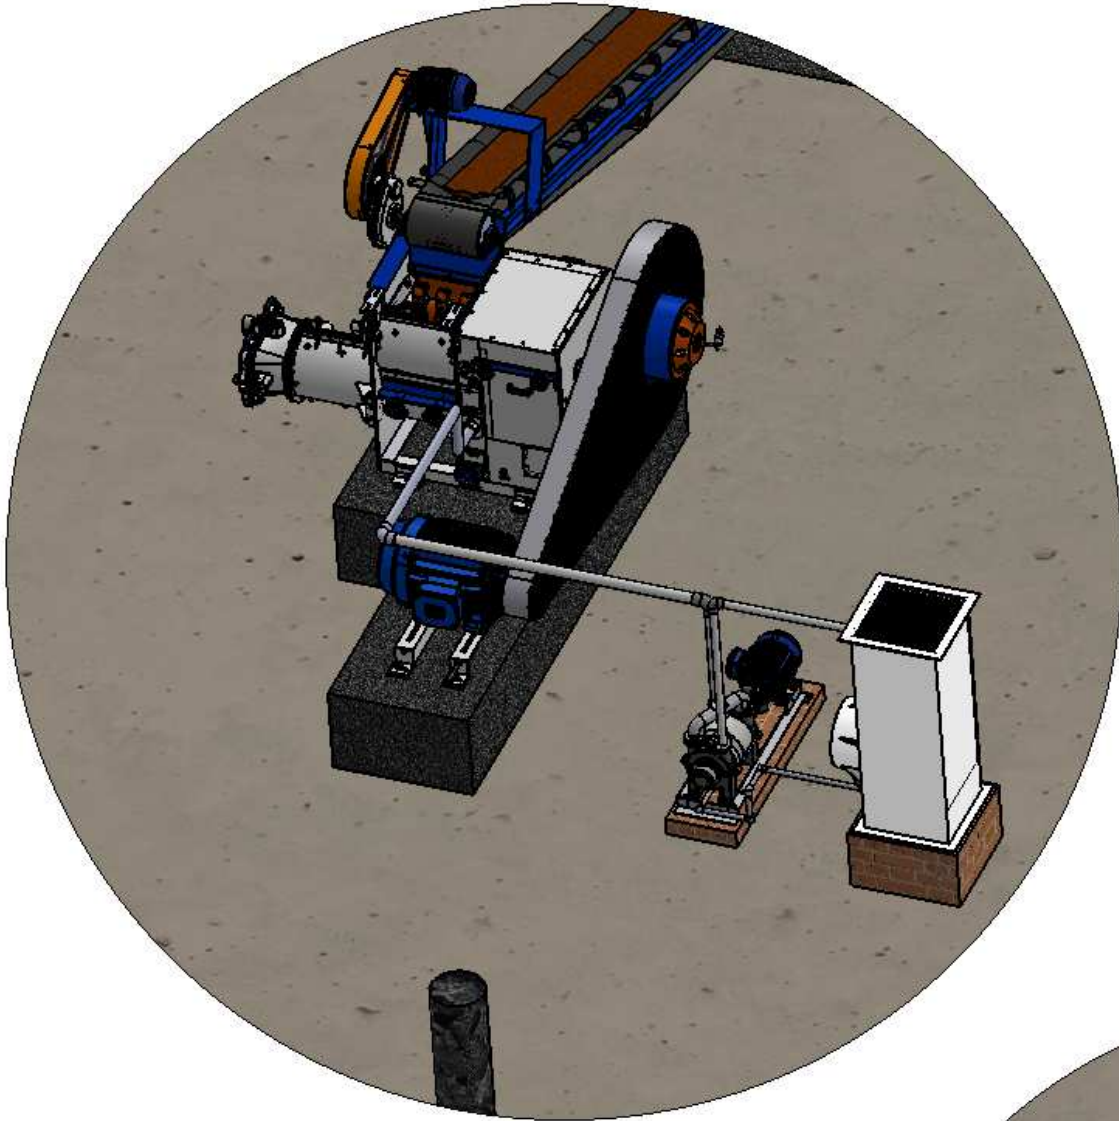

Silo Metálico, Bomba de Vácuo e Torre de Resfriamento são itens meramente ilustrativos pois não constam no pedido.