


Este desenho é de propriedade da NATREB Indústria e Comércio de Máquinas Ltda. É proibido fazer qualquer tipo de cópia, parcial, total ou cedê-lo a terceiros, sem a autorização, por escrito, desta empresa. Sob pena da lei nº9279/96.

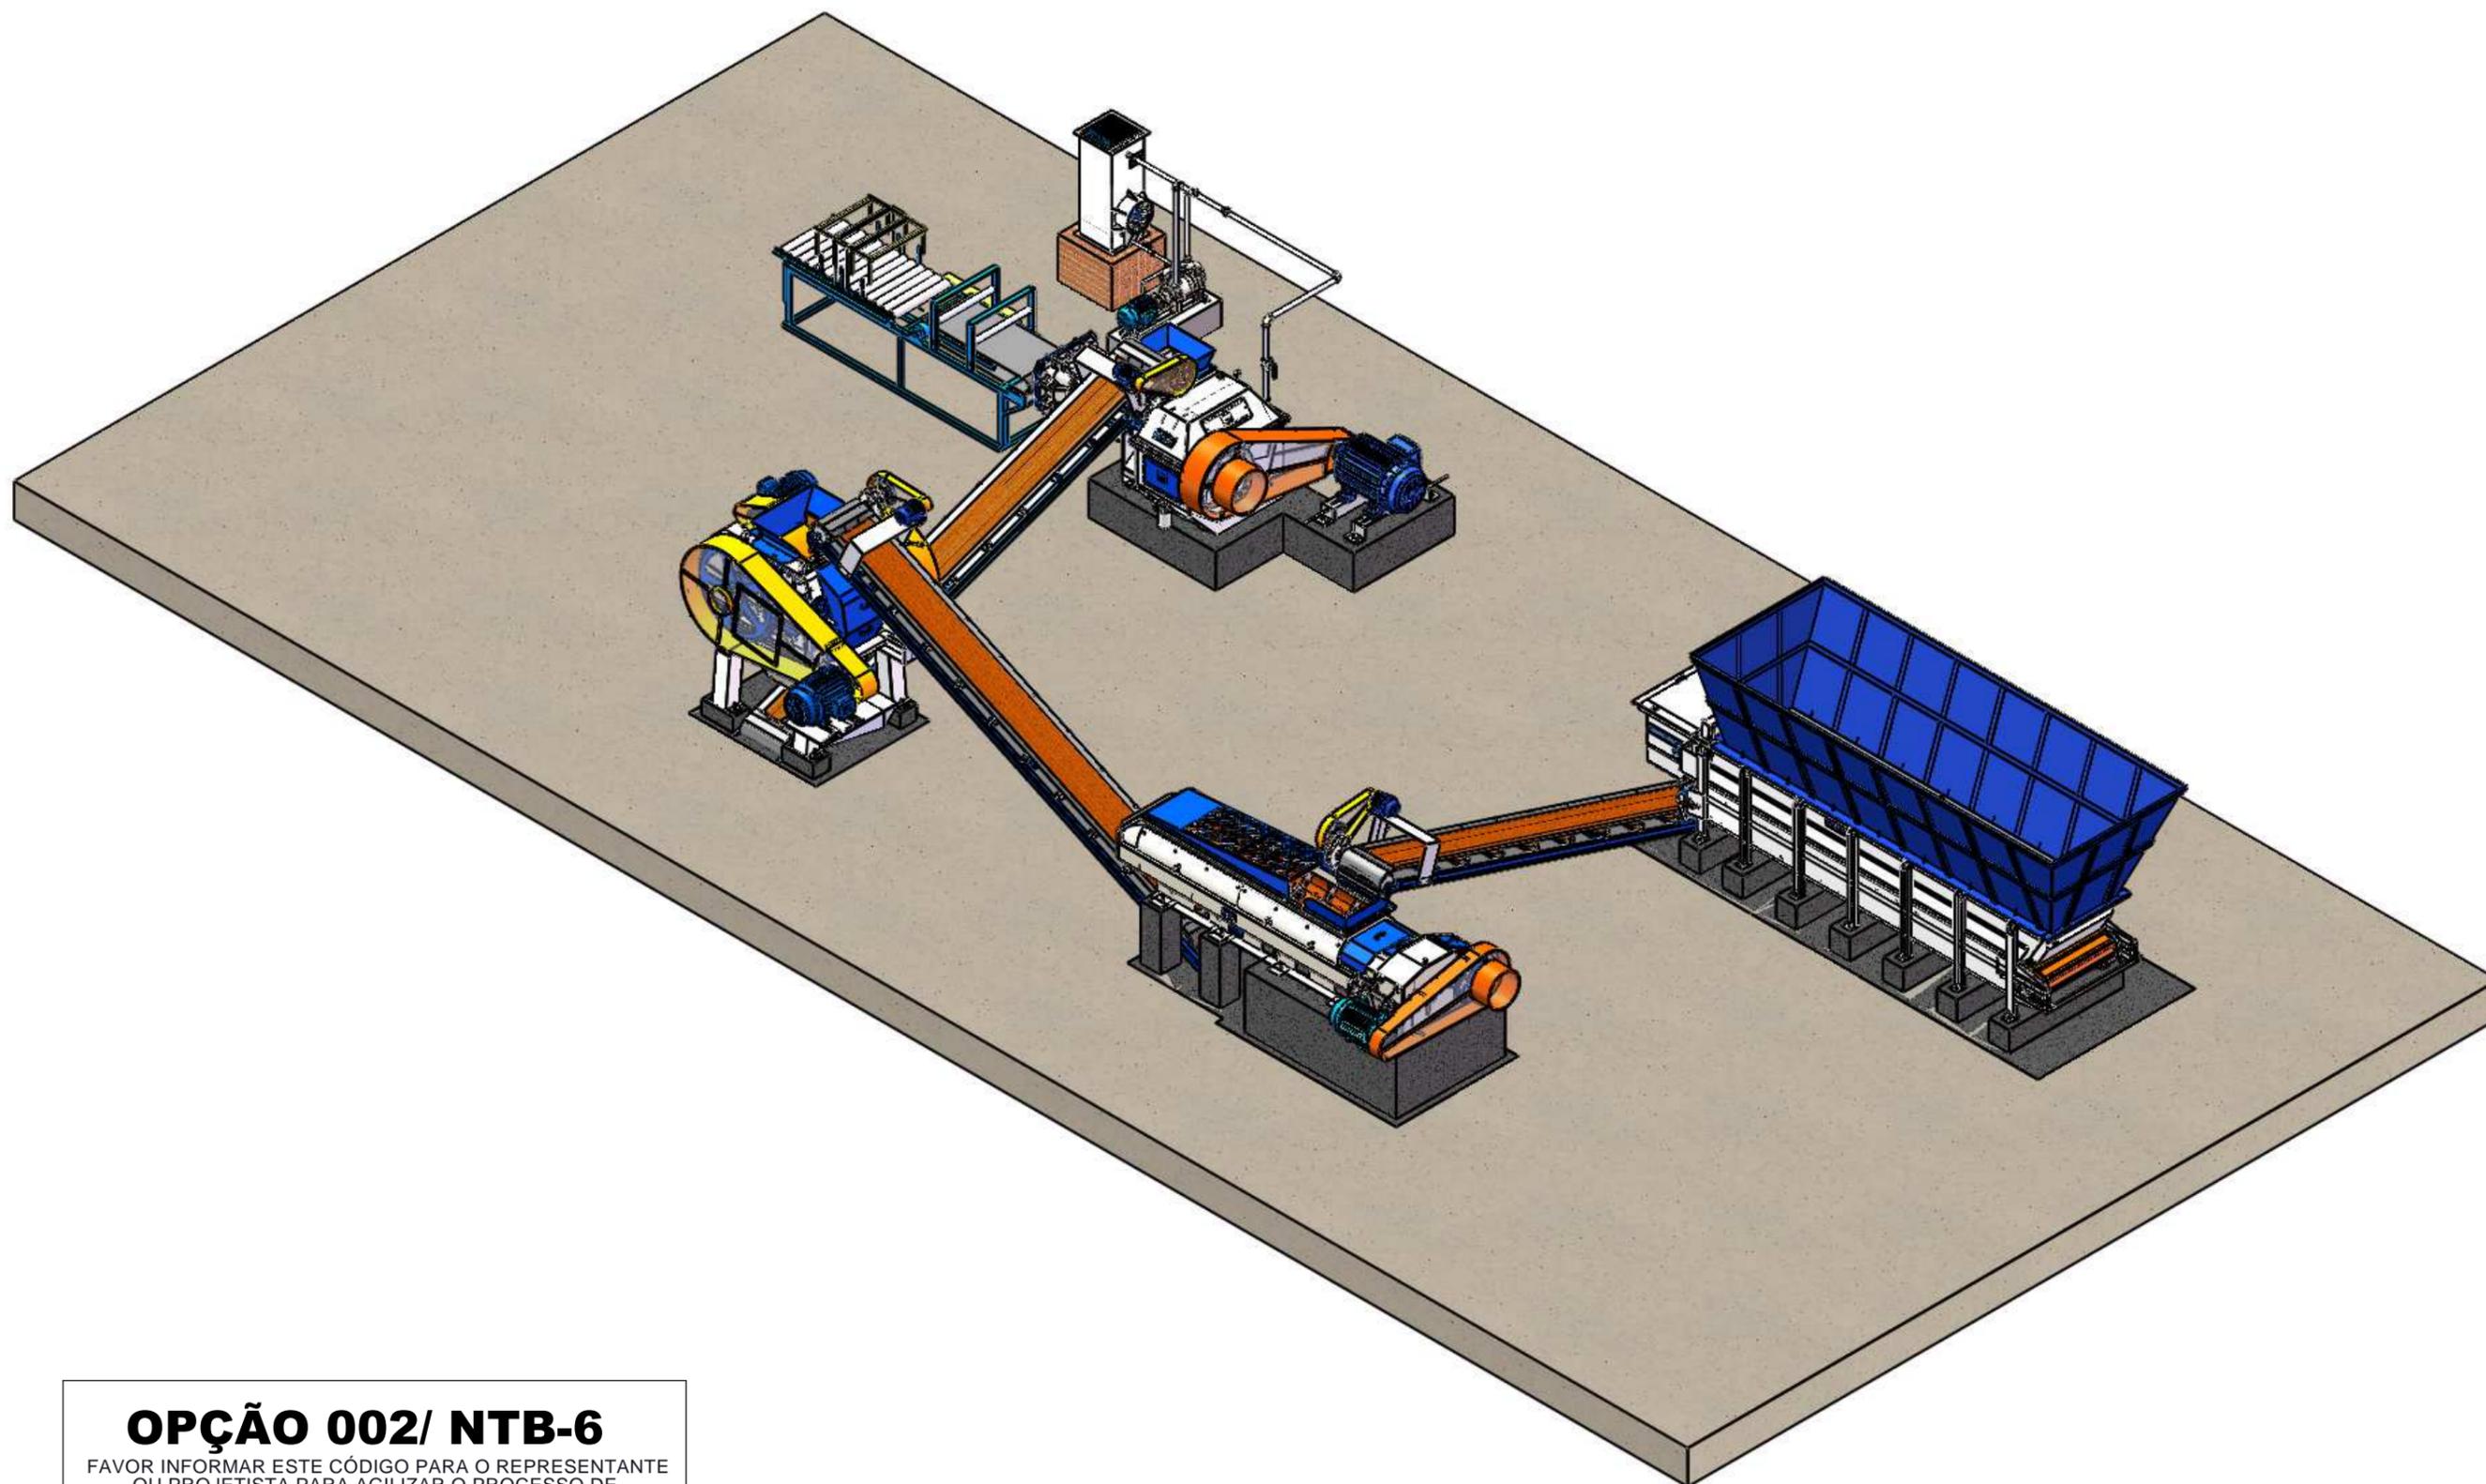

OPÇÃO 002/ NTB-6

FAVOR INFORMAR ESTE CÓDIGO PARA O REPRESENTANTE
OU PROJETISTA PARA AGILIZAR O PROCESSO DE
DESENVOLVIMENTO DO SEU LEIAUTE.



Cliente/Cerâmica:
LINHA ALTA PRODUÇÃO_PROD. ATÉ 35 TON/H
Equipamento/Descrição:
OPÇÃO 002_MAROMBA A VÁCUO NTB-6


Solic. Nº:
--
Projetista:
BRUNO NICOLADELLI

Escala:
1:130


MEDIDAS EM
METROS
Revisão/Folha:

Data:
26/02/2015
001/01


Este desenho é de propriedade da NATREB Indústria e Comércio de Máquinas Ltda. É proibido fazer qualquer tipo de cópia, parcial, total ou cedê-lo a terceiros, sem a autorização, por escrito, desta empresa. Sob pena da lei nº9279/96.

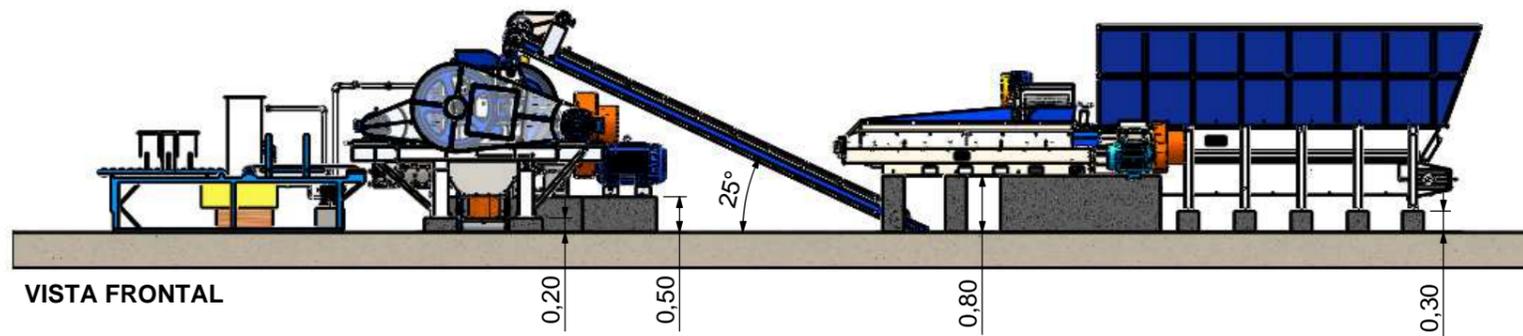

VISTA FRONTAL

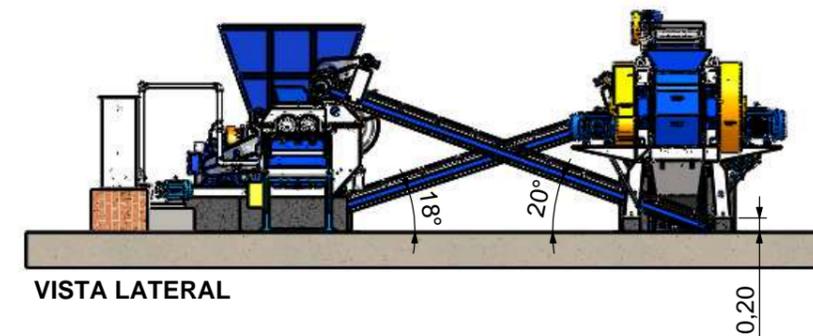

VISTA LATERAL

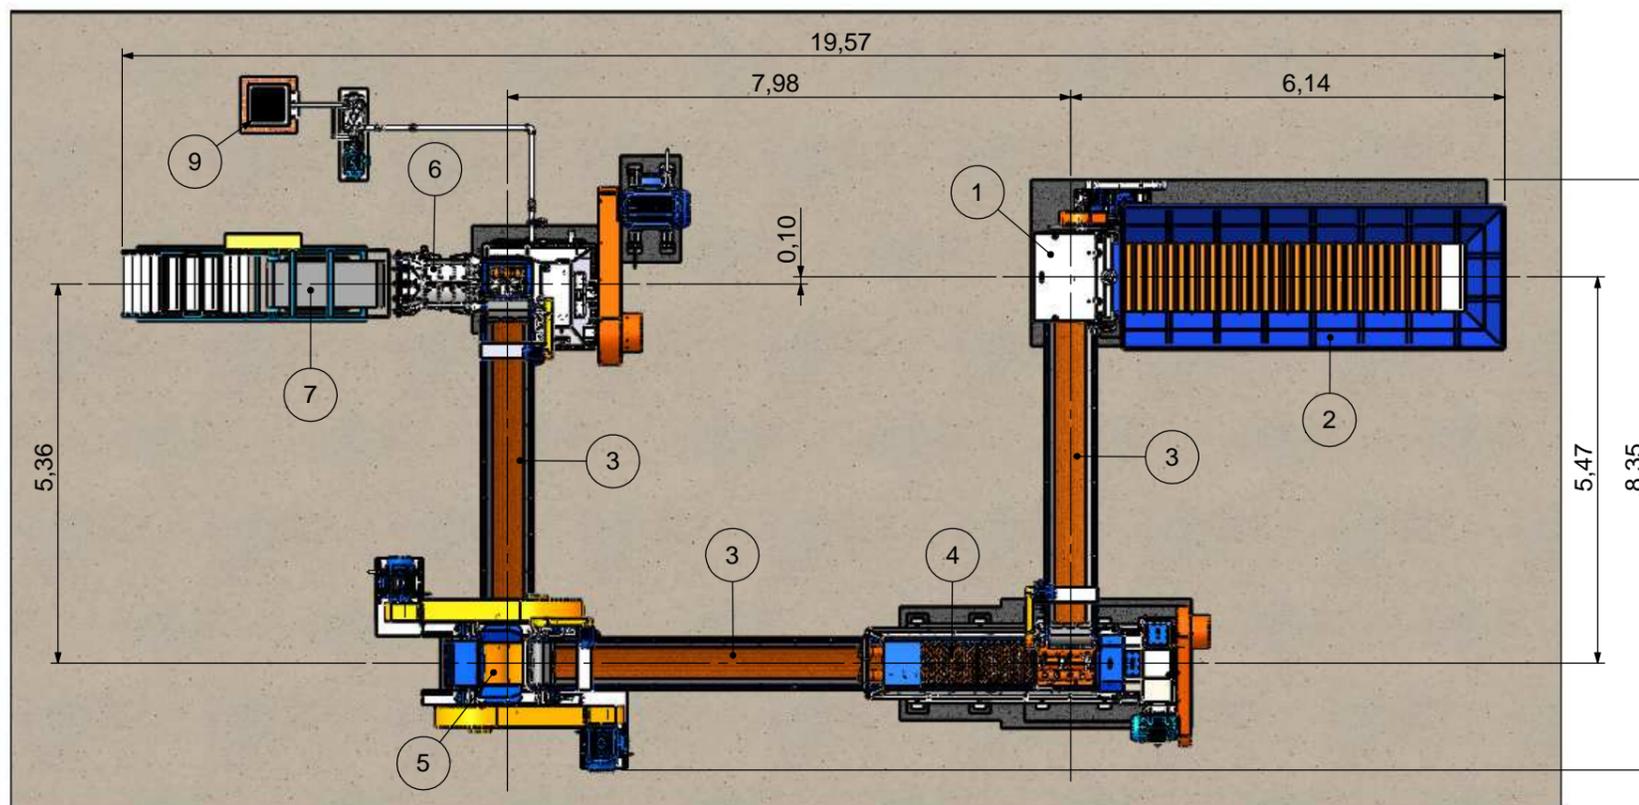

VISTA SUPERIOR

Nº DO ITEM	DESCRIÇÃO
1	CAIXÃO ALIMENTADOR MN-6/1000 ESQ.
2	SILO METALICO CAIXÃO MN - 6/1000
3	ESTEIRA TRANSP. 24"X6M C/ REDUTOR
4	MISTURADOR MTR-4B
5	LAMINADOR MN-800
6	MAROMBA A VACUO NTB-6
7	CORTADOR
9	BOMBA MN-2G + TORRE DE RESFRIAMENTO

OPÇÃO 002/ NTB-6

FAVOR INFORMAR ESTE CÓDIGO PARA O REPRESENTANTE OU PROJETISTA PARA AGILIZAR O PROCESSO DE DESENVOLVIMENTO DO SEU LEIAUTE.



Cliente/Cerâmica:
LINHA ALTA PRODUÇÃO_PROD. ATÉ 35 TON/H
Equipamento/Descrição:
OPÇÃO 002_MAROMBA A VÁCUO NTB-6

Solic. Nº:
--
Projetista:
BRUNO NICOLADELLI

Escala:
1:130

MEDIDAS EM METROS
Revisão/Folha:

Data:
26/02/2015
001/01