



Este desenho é de propriedade da NATREB Indústria e Comércio de Máquinas Ltda. É proibido fazer qualquer tipo de cópia, parcial, total ou cedê-lo a terceiros, sem a autorização, por escrito, desta empresa. Sob pena da lei nº9279/96.

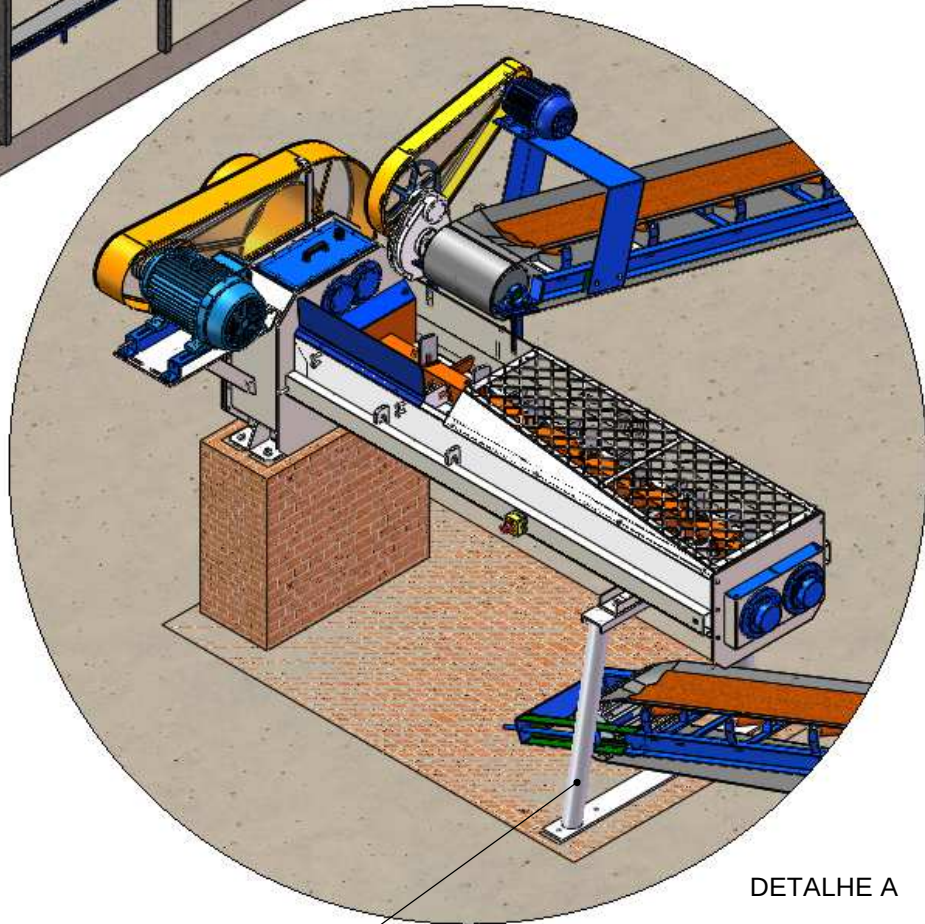

CAVALETE PARA MISTURADOR MN-3E


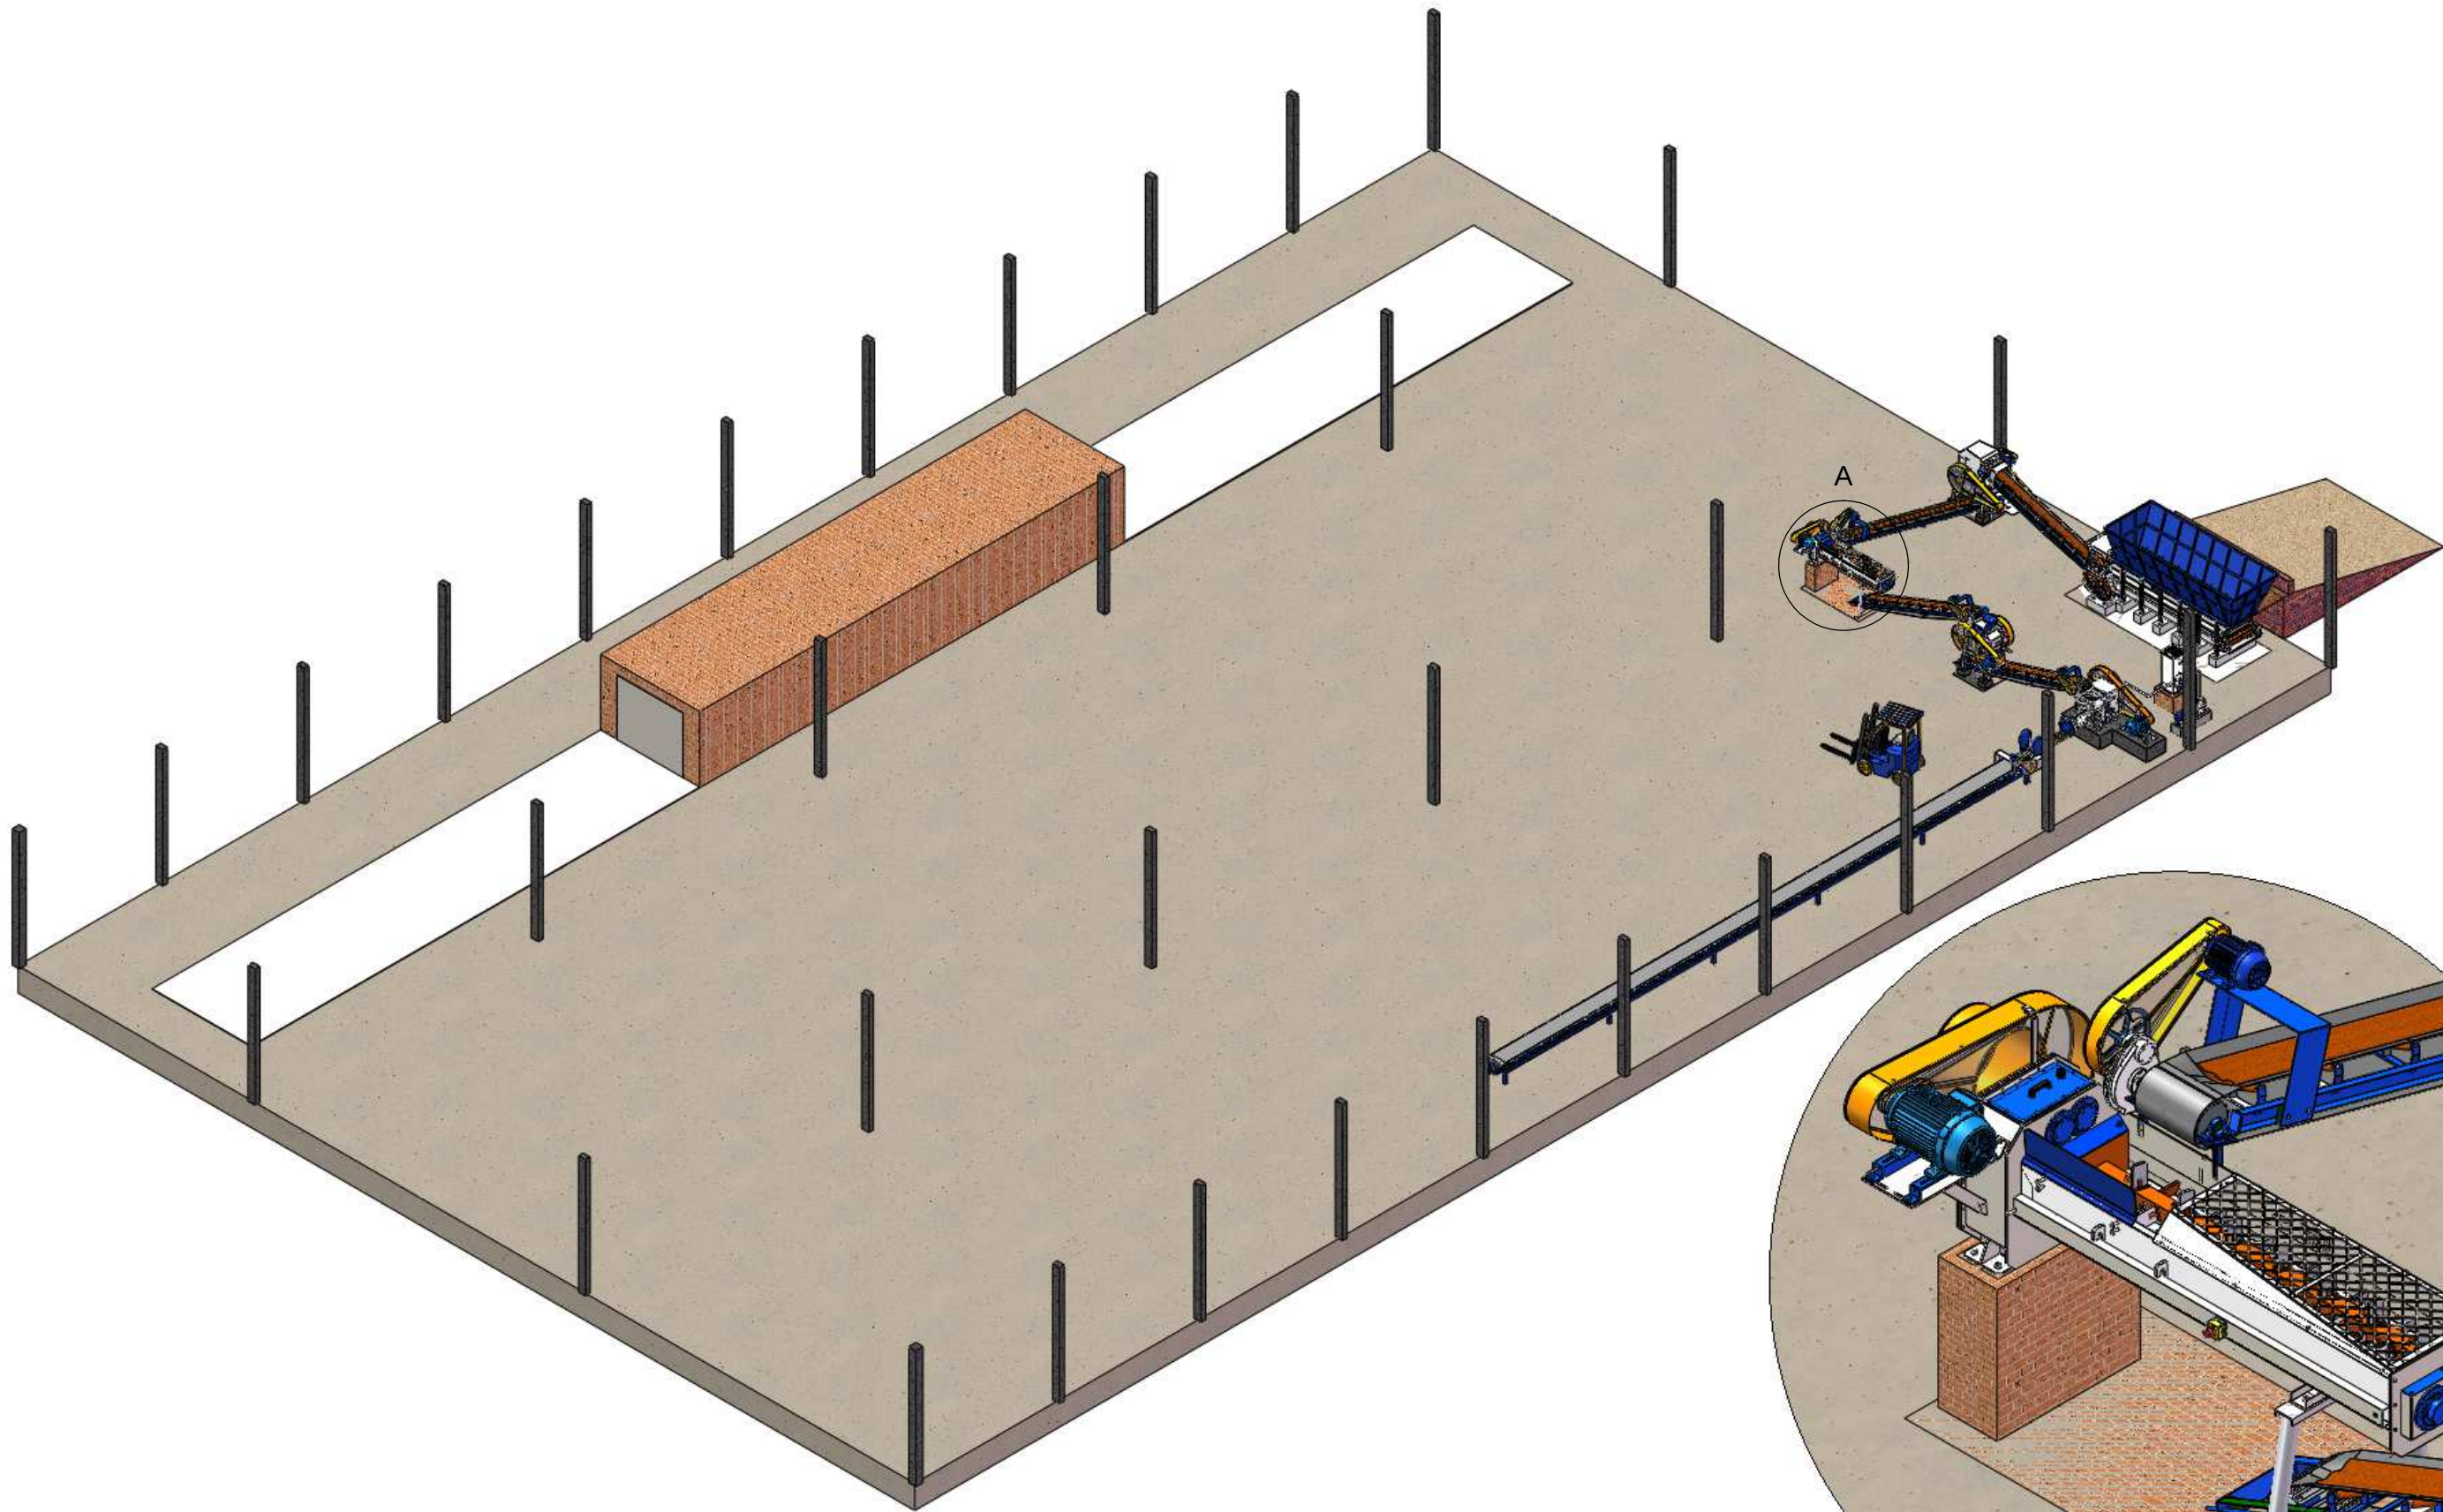


Equipamento:
LINHA ECON. A MÉDIA PROD. ATÉ 16 TON/H
Denominacao:
CERAMICA MODELO 001_MAROMBA A VACUO NTB-3

Escala:
1:100

Medidas em
Metros
Data:
07/04/14


Projeto: MAIARA S.
Desenho: MAIARA S.
Quant.: 01

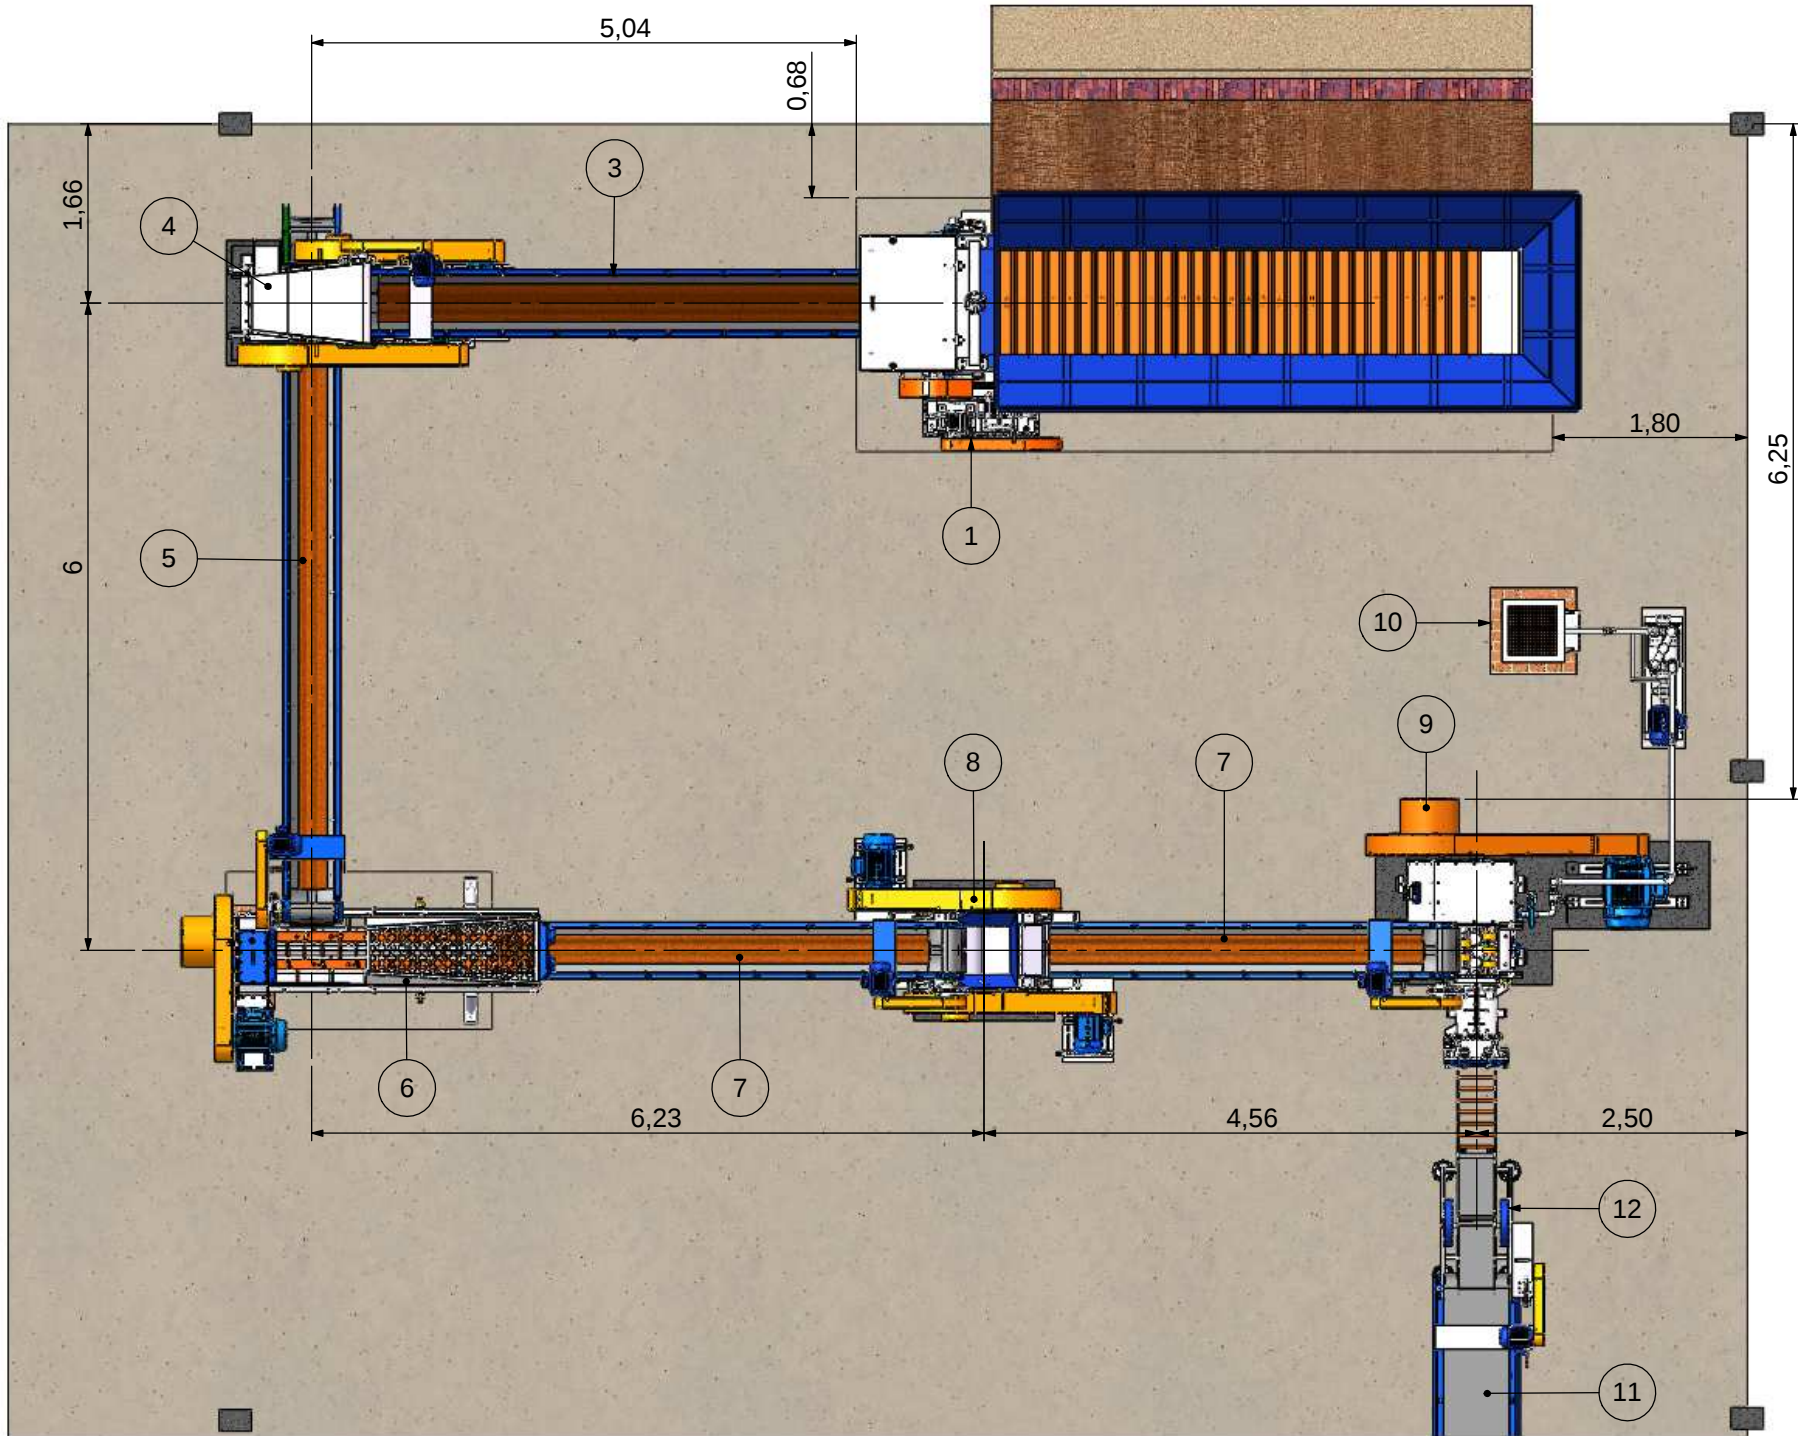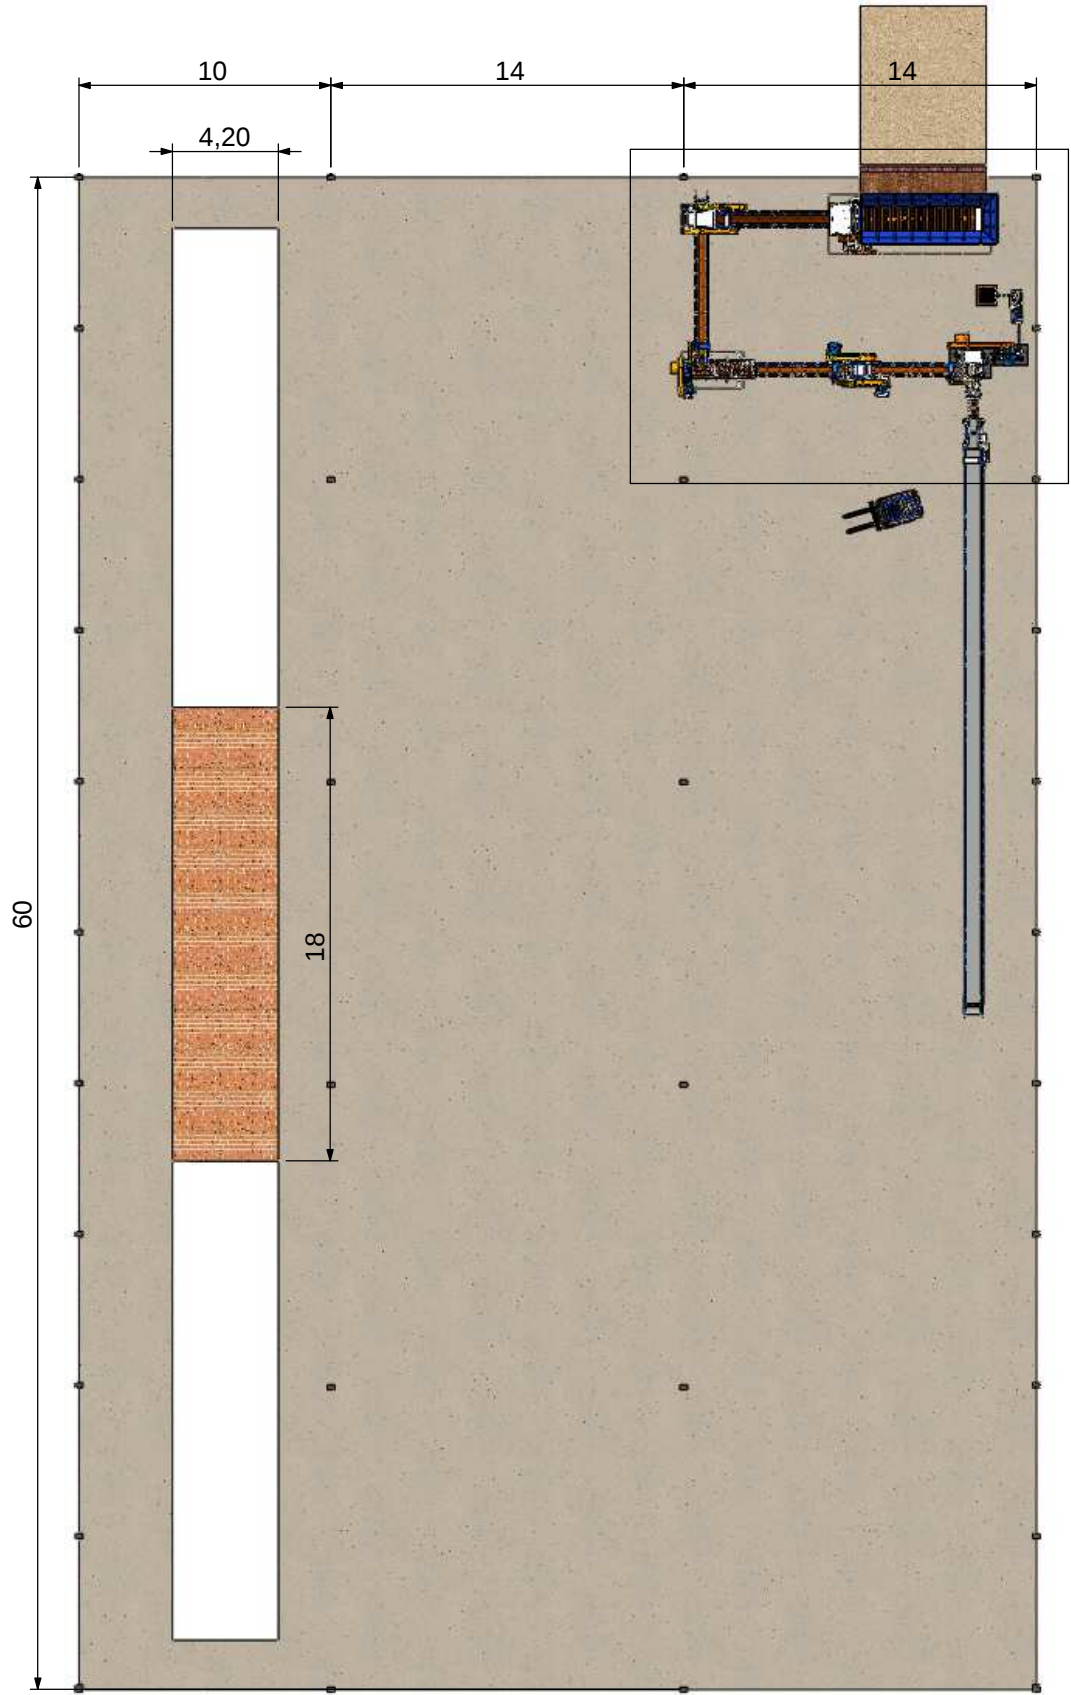


Nº DO ITEM	DESCRIÇÃO	QUANT.
1	CAIXAO ALIMENTADOR MN - 6/1000	01
2	SILO METALICO CAIXÃO MN - 6/1000	--
3	ESTEIRA TRANSP. 20"X6M C/ REDUTOR	01
4	DESINTEGRADOR MN-3	01
5	ESTEIRA TRANSP. 16"X6,5M C/ REDUTOR	01
6	MISTURADOR MN-3E	01
7	ESTEIRA TRANSP. 16"X5M C/ REDUTOR	02
8	LAMINADOR MN-500'C'	01
9	MAROMBA A VÁCUO NTB-3	01
10	BOMBA MN2-G + TORRE DE RESFRIAMENTO	01
11	ESTEIRA TRANSP. 16"X20M C/ REDUTOR	01
12	CORTADOR AUTOMATICO	--

DETALHE A
ESCALA 1 : 70

Este desenho é de propriedade da NATREB Indústria e Comércio de Máquinas Ltda. É proibido fazer qualquer tipo de cópia, parcial, total ou cedê-lo a terceiros, sem a autorização, por escrito, desta empresa. Sob pena da lei nº9279/96.

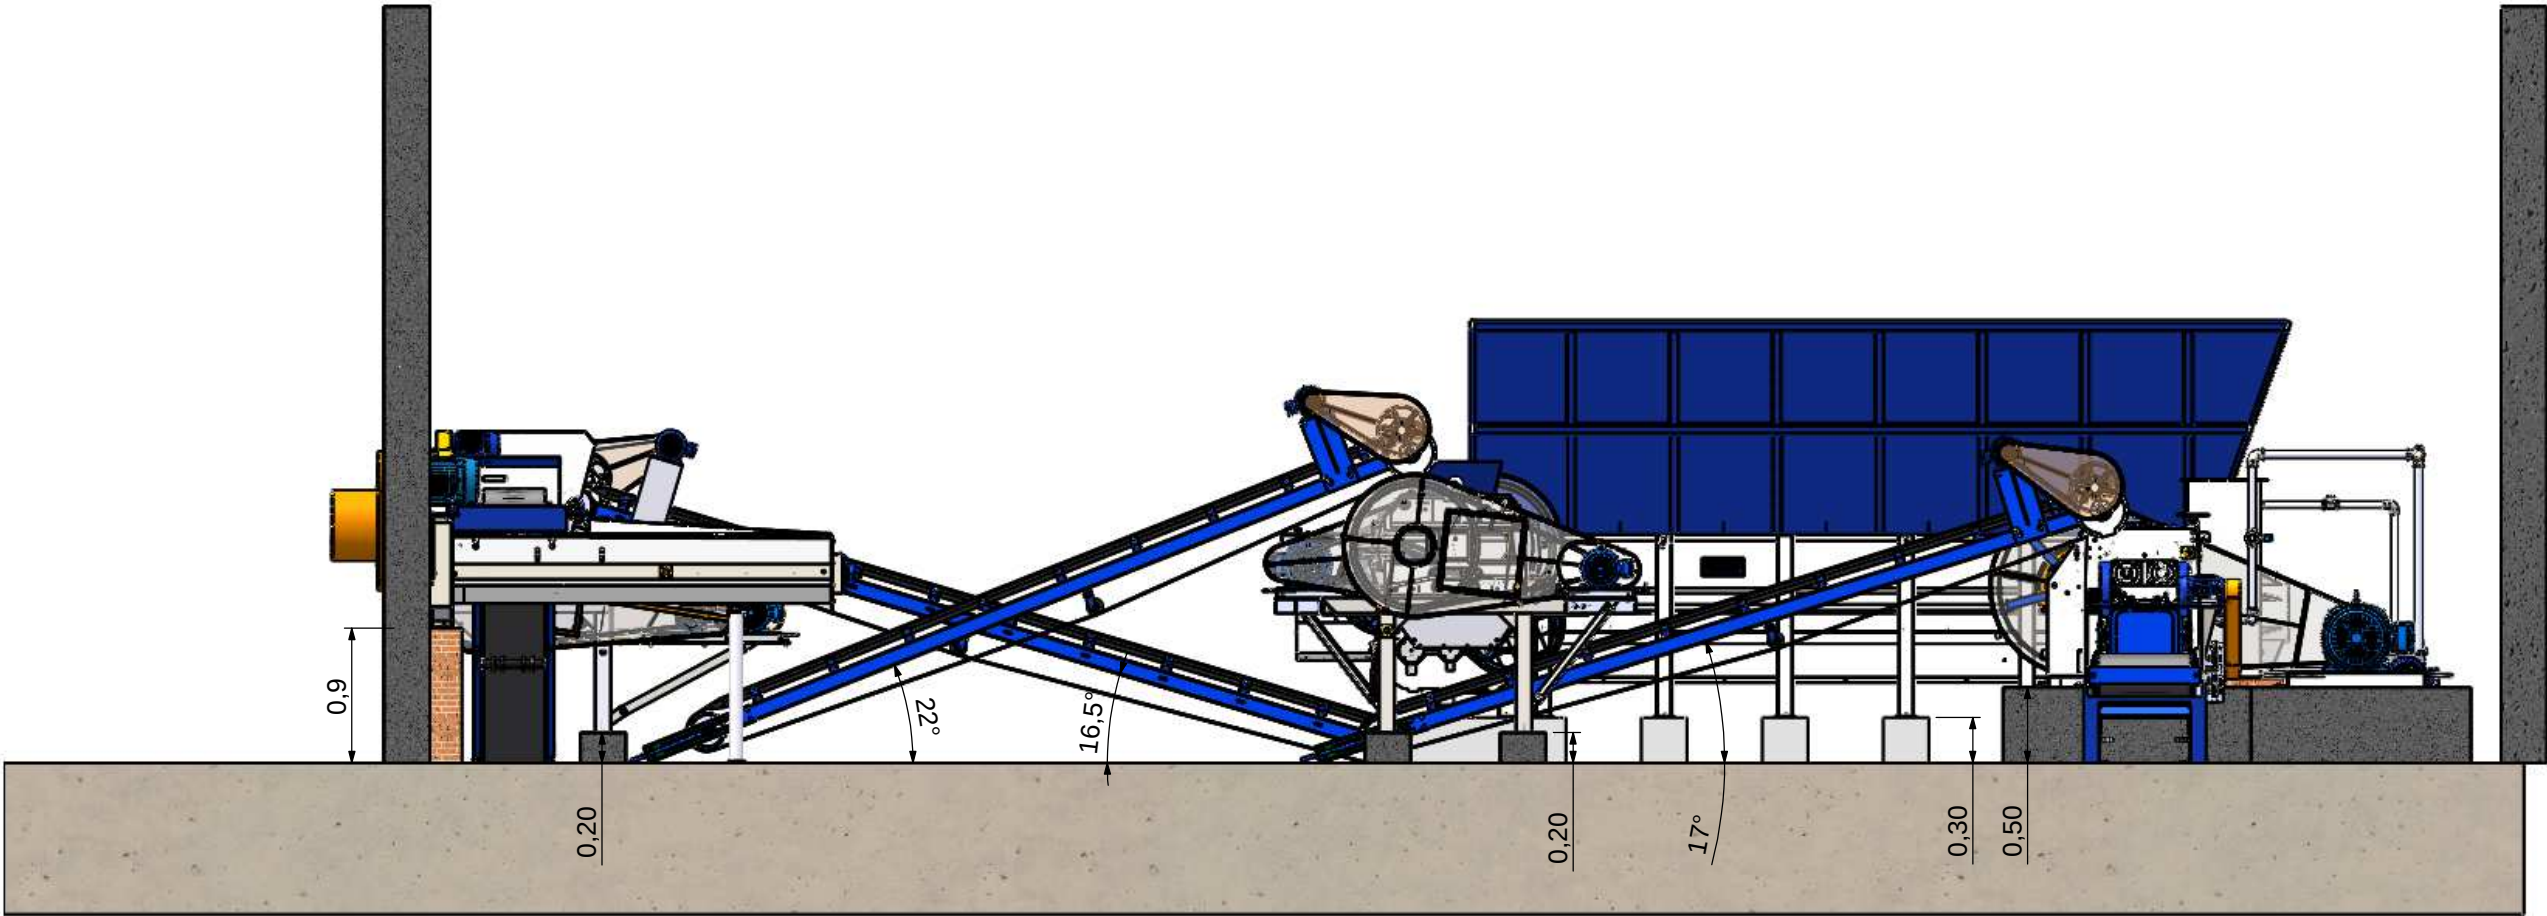

VISTA FRONTAL

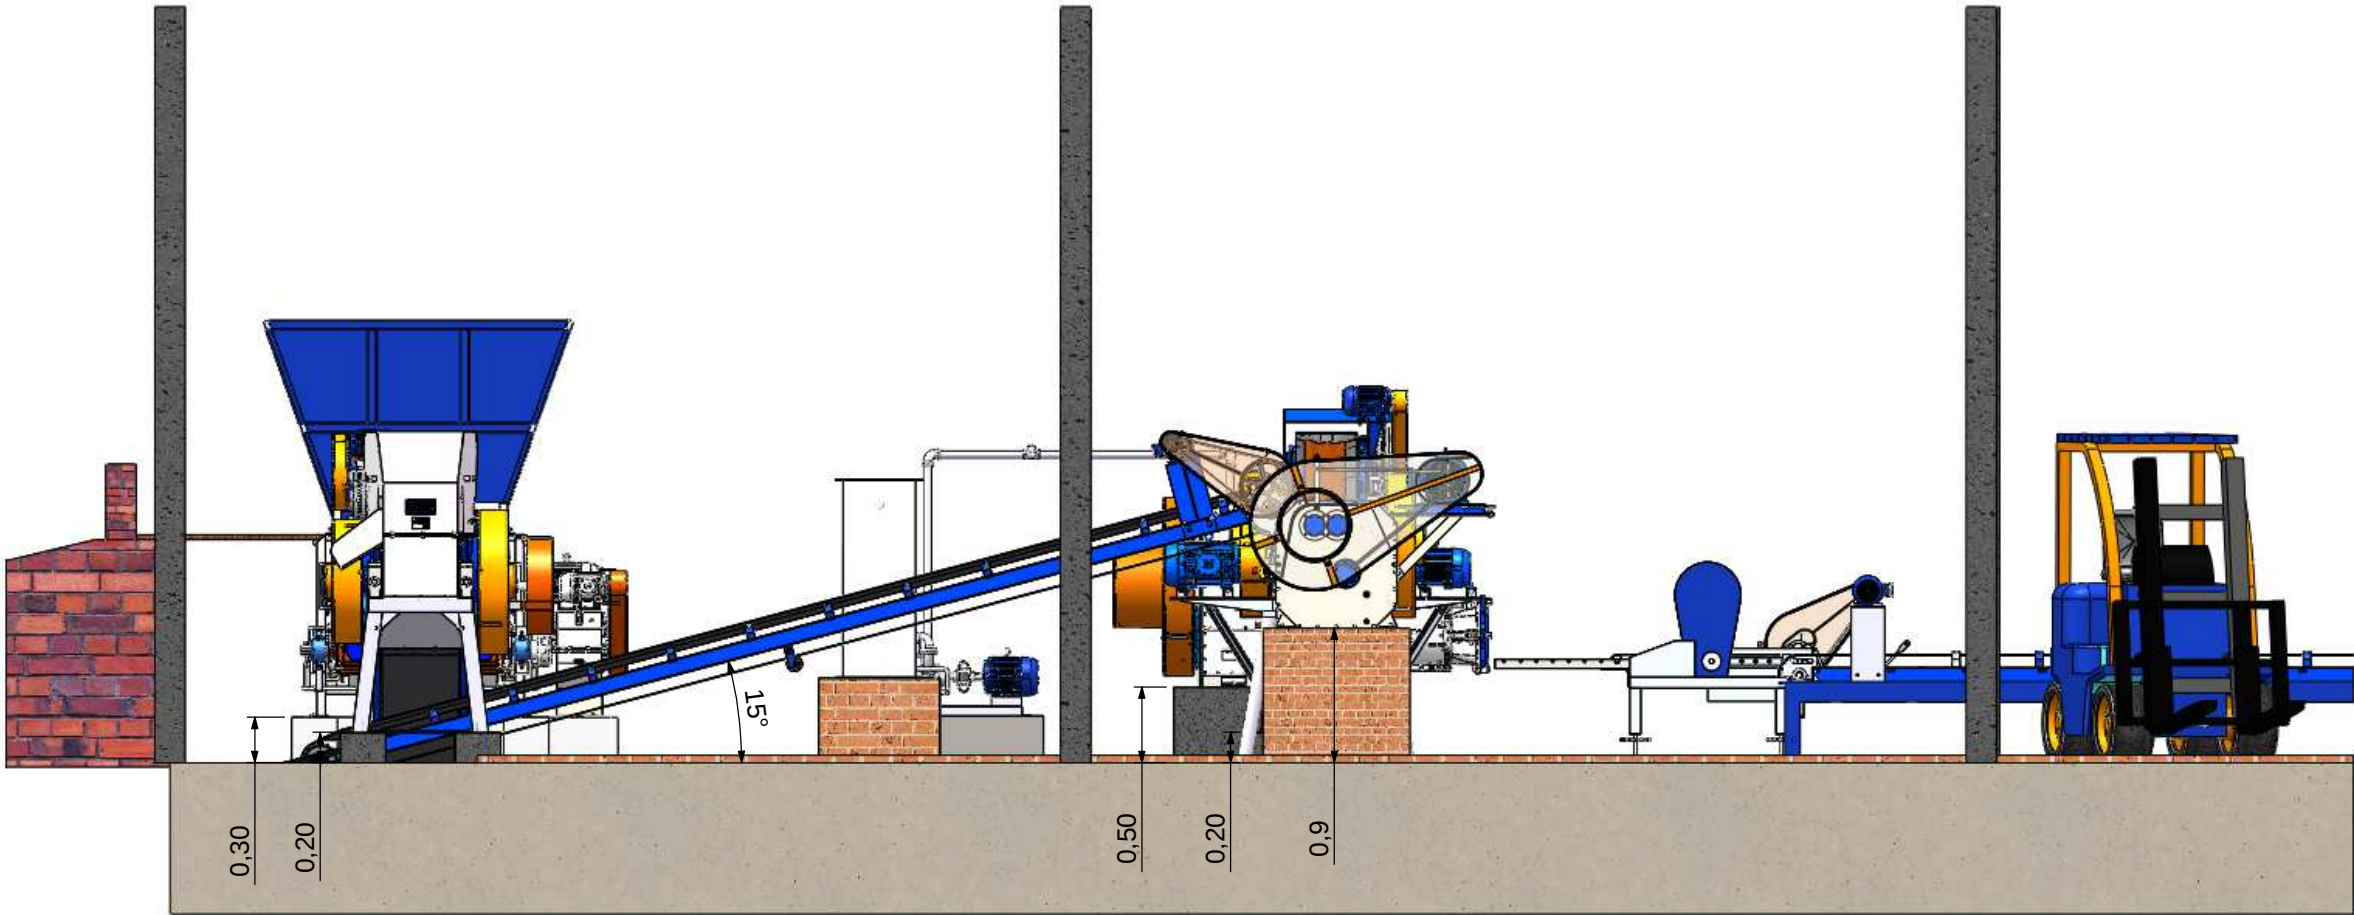

VISTA LATERAL

	Equipamento:	LINHA ECON. A MÉDIA PROD. ATÉ 16 TON/H			MEDIDAS EM METROS	Projetista:	MAIARA S.	
	Denominacao:	CERAMICA MODELO 001_MAROMBA A VACUO NTB-3			Escala:	Desenhista:	MAIARA S.	
					Data:	Desenho:	Quant.:	
					1:100	07/04/14	01	