



Este desenho é de propriedade da NATREB Indústria e Comércio de Máquinas Ltda. É proibido fazer qualquer tipo de cópia, parcial, total ou cedê-lo a terceiros, sem a autorização, por escrito, desta empresa. Sob pena da lei nº9279/96.

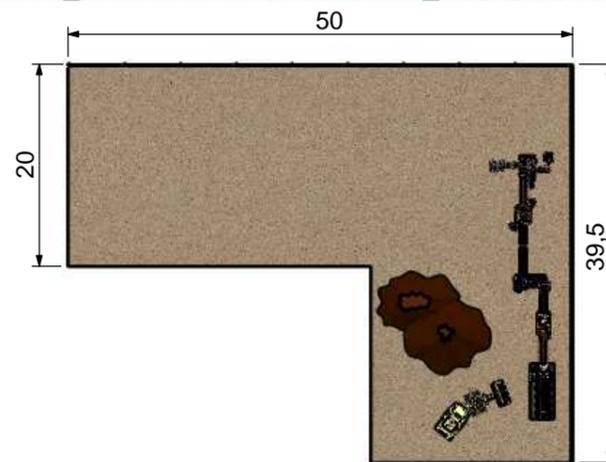


Nº DO ITEM	DESCRIÇÃO
1	CAIXÃO ALIMENTADOR MN-5
2	ESTEIRA TRANSP. 24"X5M C/ REDUTOR
3	DESINTEGRADOR MN-500
4	ESTEIRA TRANSP. 20"X4M COM REDUTOR
5	MISTURADOR MN-3H
6	ESTEIRA TRANSP. 20"X7M COM REDUTOR
7	LAMINADOR MN-600 COMBAT_COM CAVALETE
8	MAROMBA MN-3B
9	CORTADOR AUT. MN-400 LINHA PEQUENA
10	BOMBA A VACUO MN-2G + TORRE RESFRIAMENTO

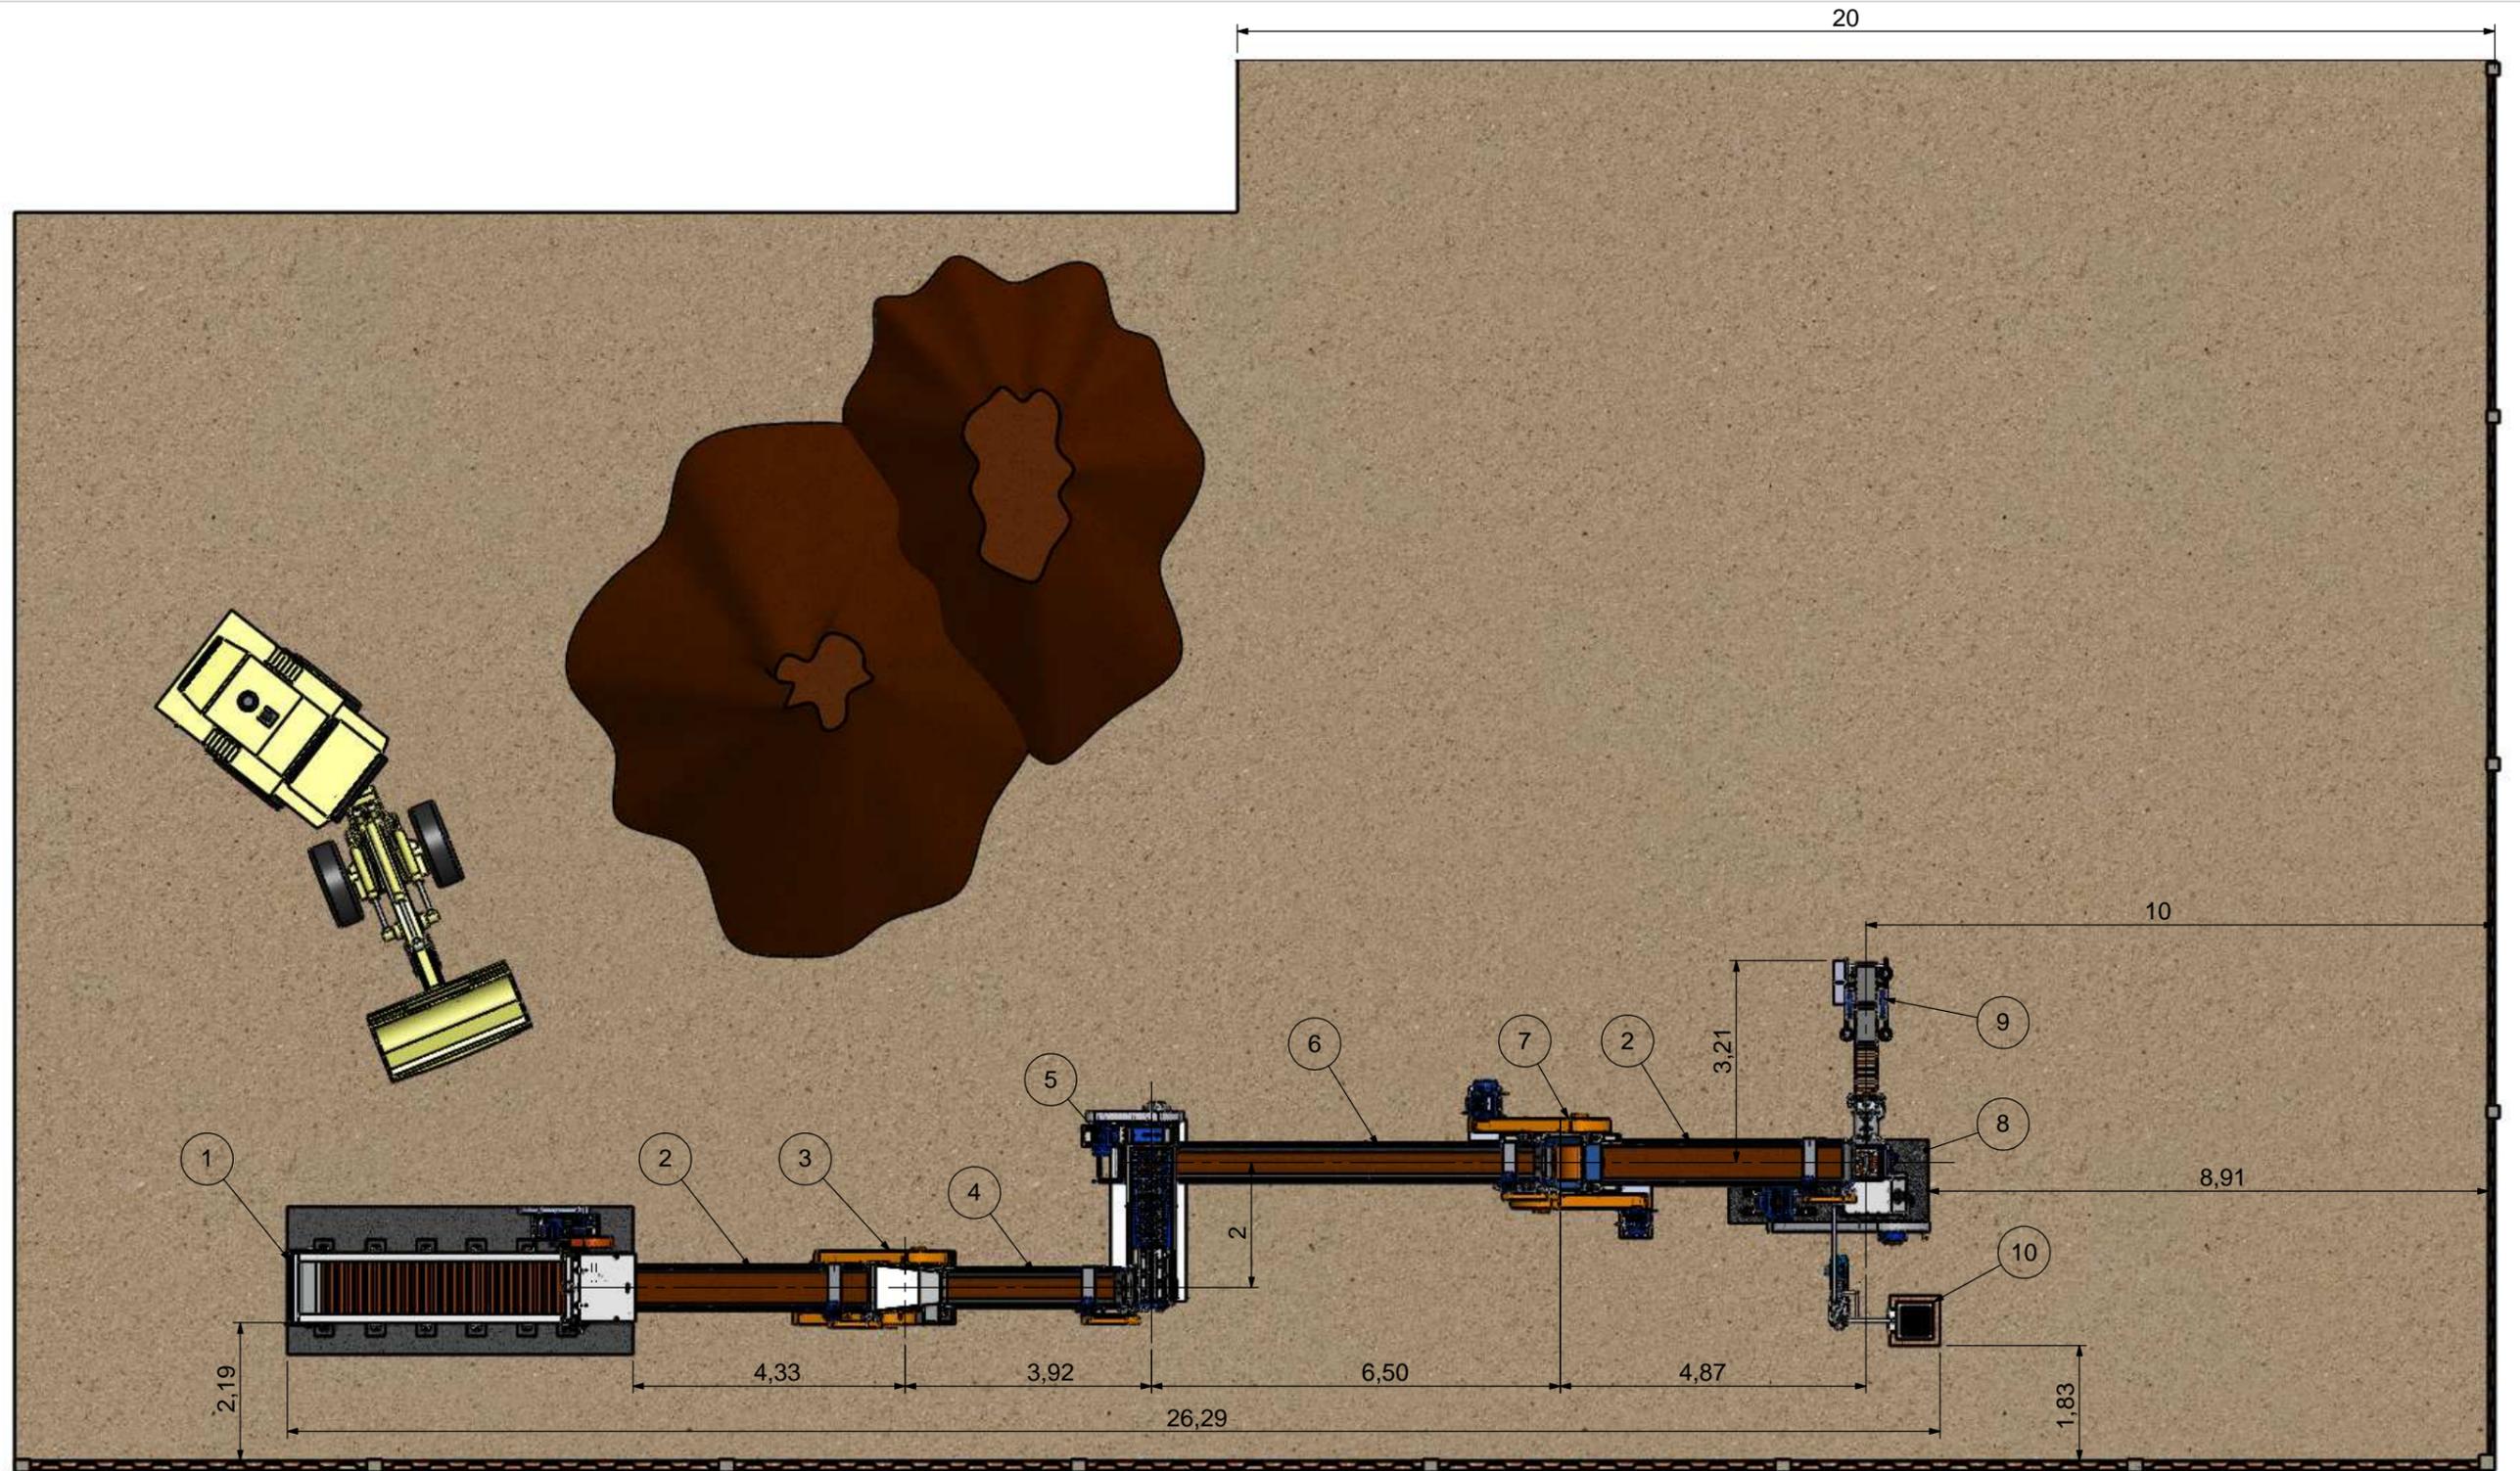

Cliente/Cerâmica:
 LINHA ECON. A MÉDIA PROD. ATÉ 14 TON/H
 Equipamento/Descrição:
 CERAMICA MODELO 002_MAROMBA A VACUO MN-3B

Solic. Nº:	197	Escala:	1:100	MEDIDAS EM METROS	Data:	08/09/2014
Projetista:	BRUNO NETTO	Revisão/Folha:				002/01


Este desenho é de propriedade da NATREB Indústria e Comércio de Máquinas Ltda. É proibido fazer qualquer tipo de cópia, parcial, total ou cedê-lo a terceiros, sem a autorização, por escrito, desta empresa. Sob pena da lei nº9279/96.

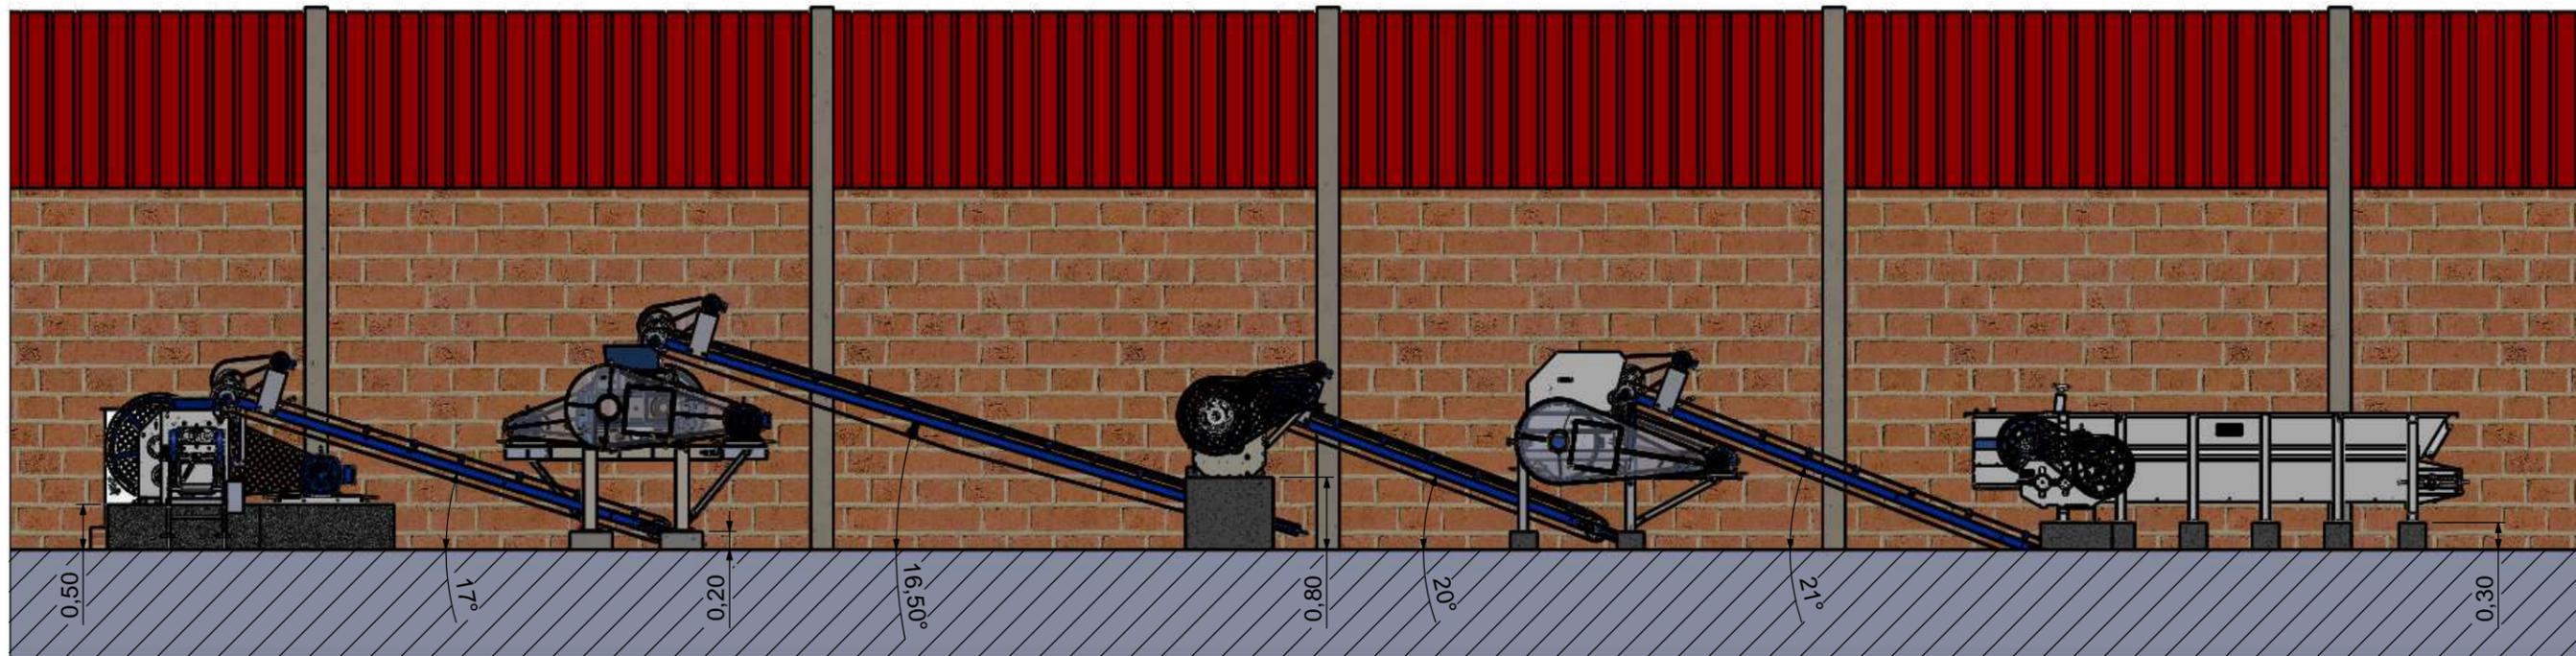

VISTA FRONTAL
(Alguns componentes foram omitidos para melhor visualização)

	Cliente/Cerâmica: LINHA ECON. A MÉDIA PROD. ATÉ 14 TON/H	Solic. Nº: 197	Escala: 1:100	MEDIDAS EM METROS	Data: 08/09/2014
	Equipamento/Descrição: CERAMICA MODELO 002_MAROMBA A VACUO MN-3B	Projetista: BRUNO NETTO	Revisão/Folha: 002/02		

Este desenho é de propriedade da NATREB Indústria e Comércio de Máquinas Ltda. É proibido fazer qualquer tipo de cópia, parcial, total ou cedê-lo a terceiros, sem a autorização, por escrito, desta empresa. Sob pena da lei nº9279/96.

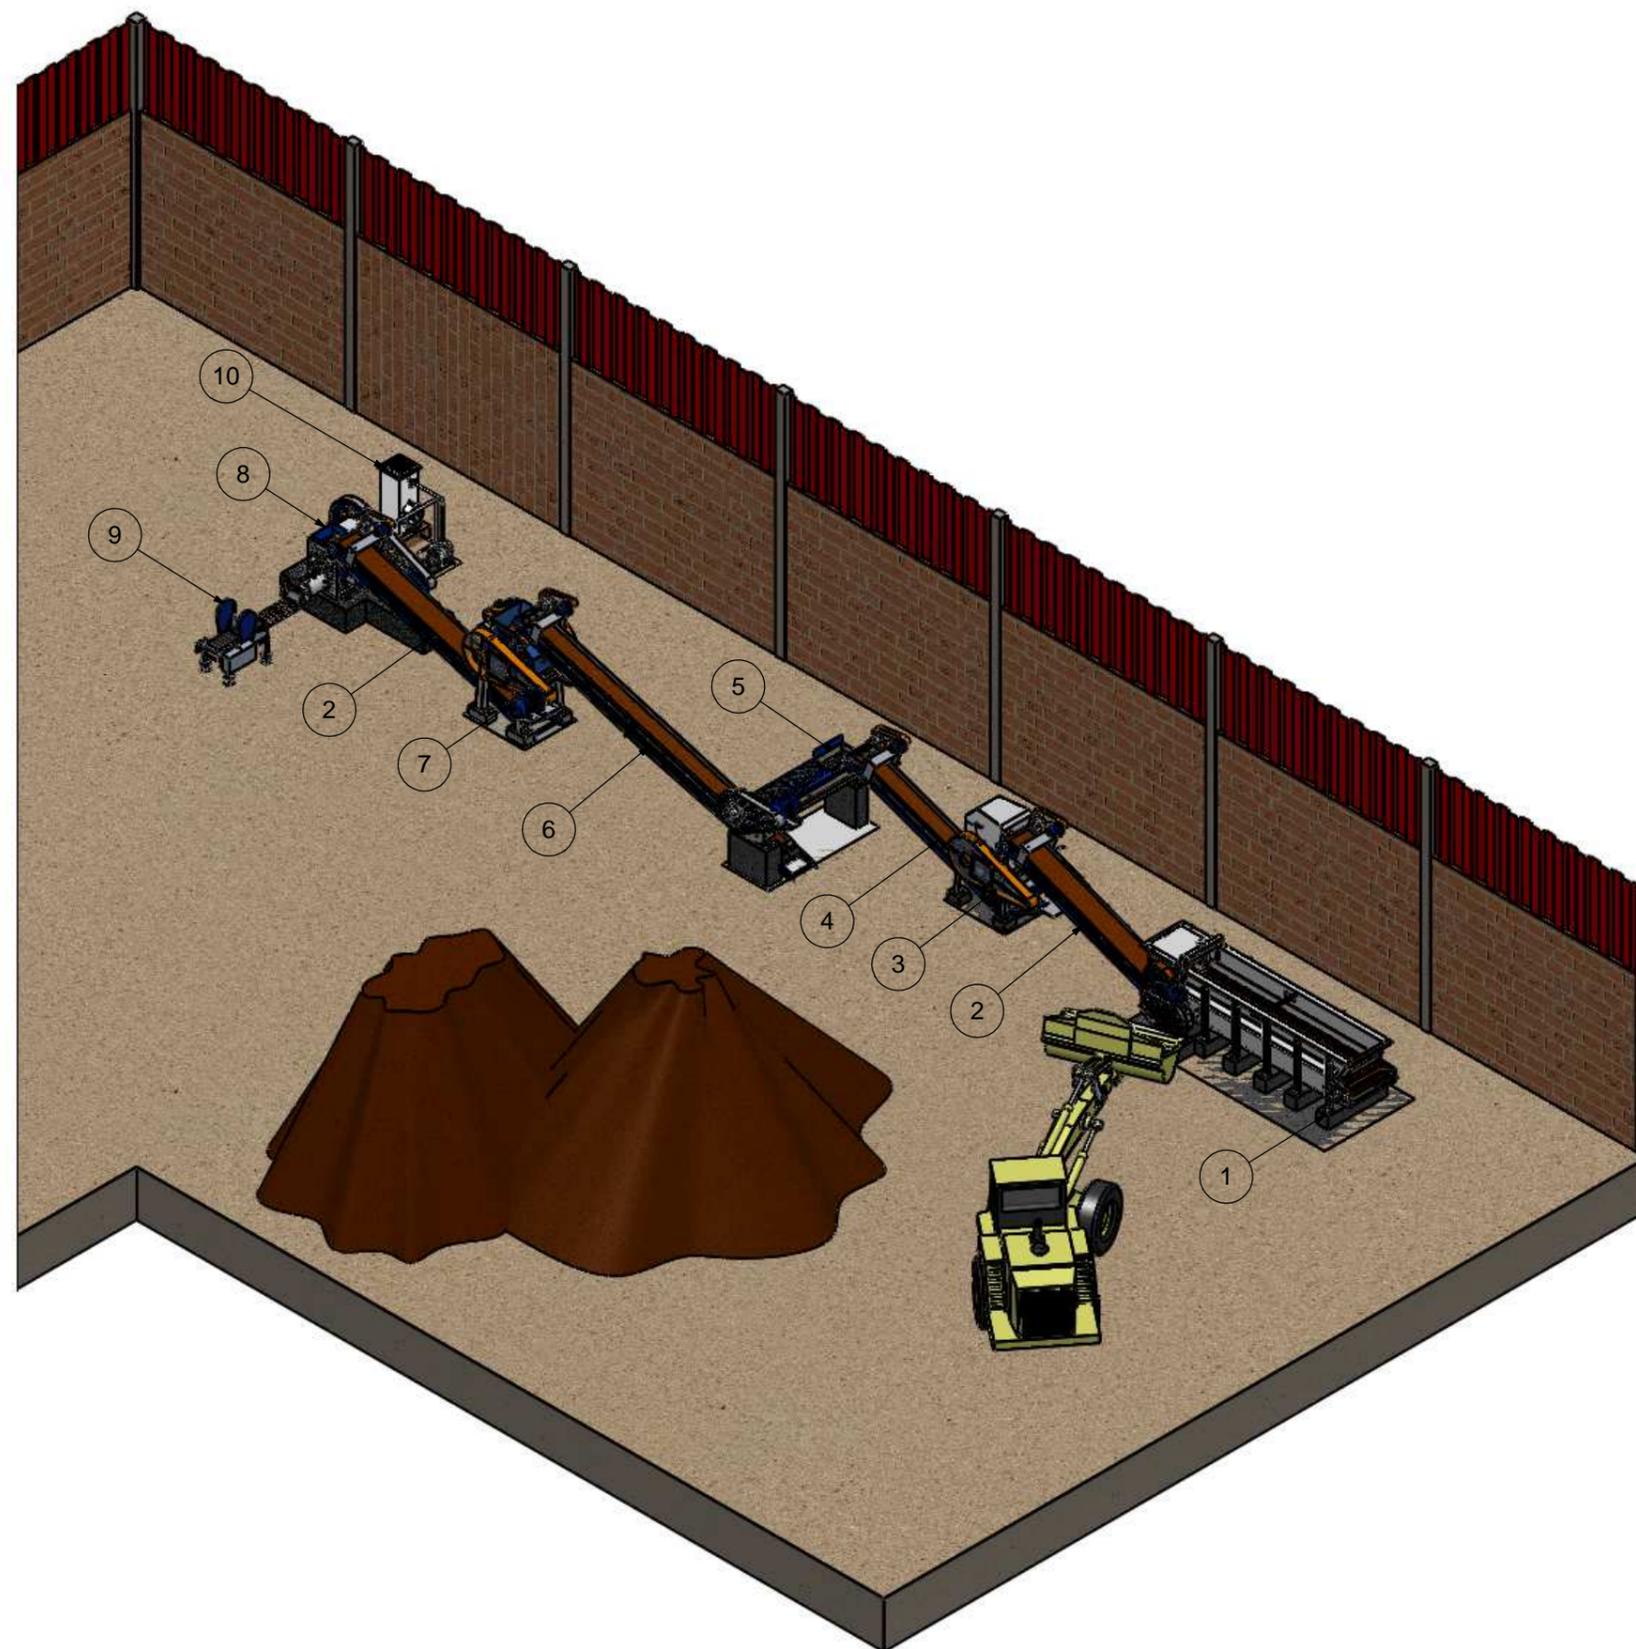

Nº DO ITEM	DESCRIÇÃO
1	CAIXÃO ALIMENTADOR MN-5
2	ESTEIRA TRANSP. 24"X5M C/ REDUTOR
3	DESINTEGRADOR MN-500
4	ESTEIRA TRANSP. 20"X4M COM REDUTOR
5	MISTURADOR MN-3H
6	ESTEIRA TRANSP. 20"X7M COM REDUTOR
7	LAMINADOR MN-600 COMBAT_COM CAVALETE
8	MAROMBA MN-3B
9	CORTADOR AUT. MN-400 LINHA PEQUENA
10	BOMBA A VACUO MN-2G + TORRE RESFRIAMENTO



Cliente/Cerâmica:
 LINHA ECON. A MÉDIA PROD. ATÉ 14 TON/H
 Equipamento/Descrição:
 CERAMICA MODELO 002_MAROMBA A VACUO MN-3B

Solic. Nº: 197
 Escala: 1:100
 Projetista: BRUNO NETTO

MEDIDAS EM METROS
 Data: 08/09/2014
 Revisão/Folha: 002/03