


Este desenho é de propriedade da NATREB Indústria e Comércio de Máquinas Ltda. É proibido fazer qualquer tipo de cópia, parcial, total ou cedê-lo a terceiros, sem a autorização, por escrito, desta empresa. Sob pena da lei nº9279/96.

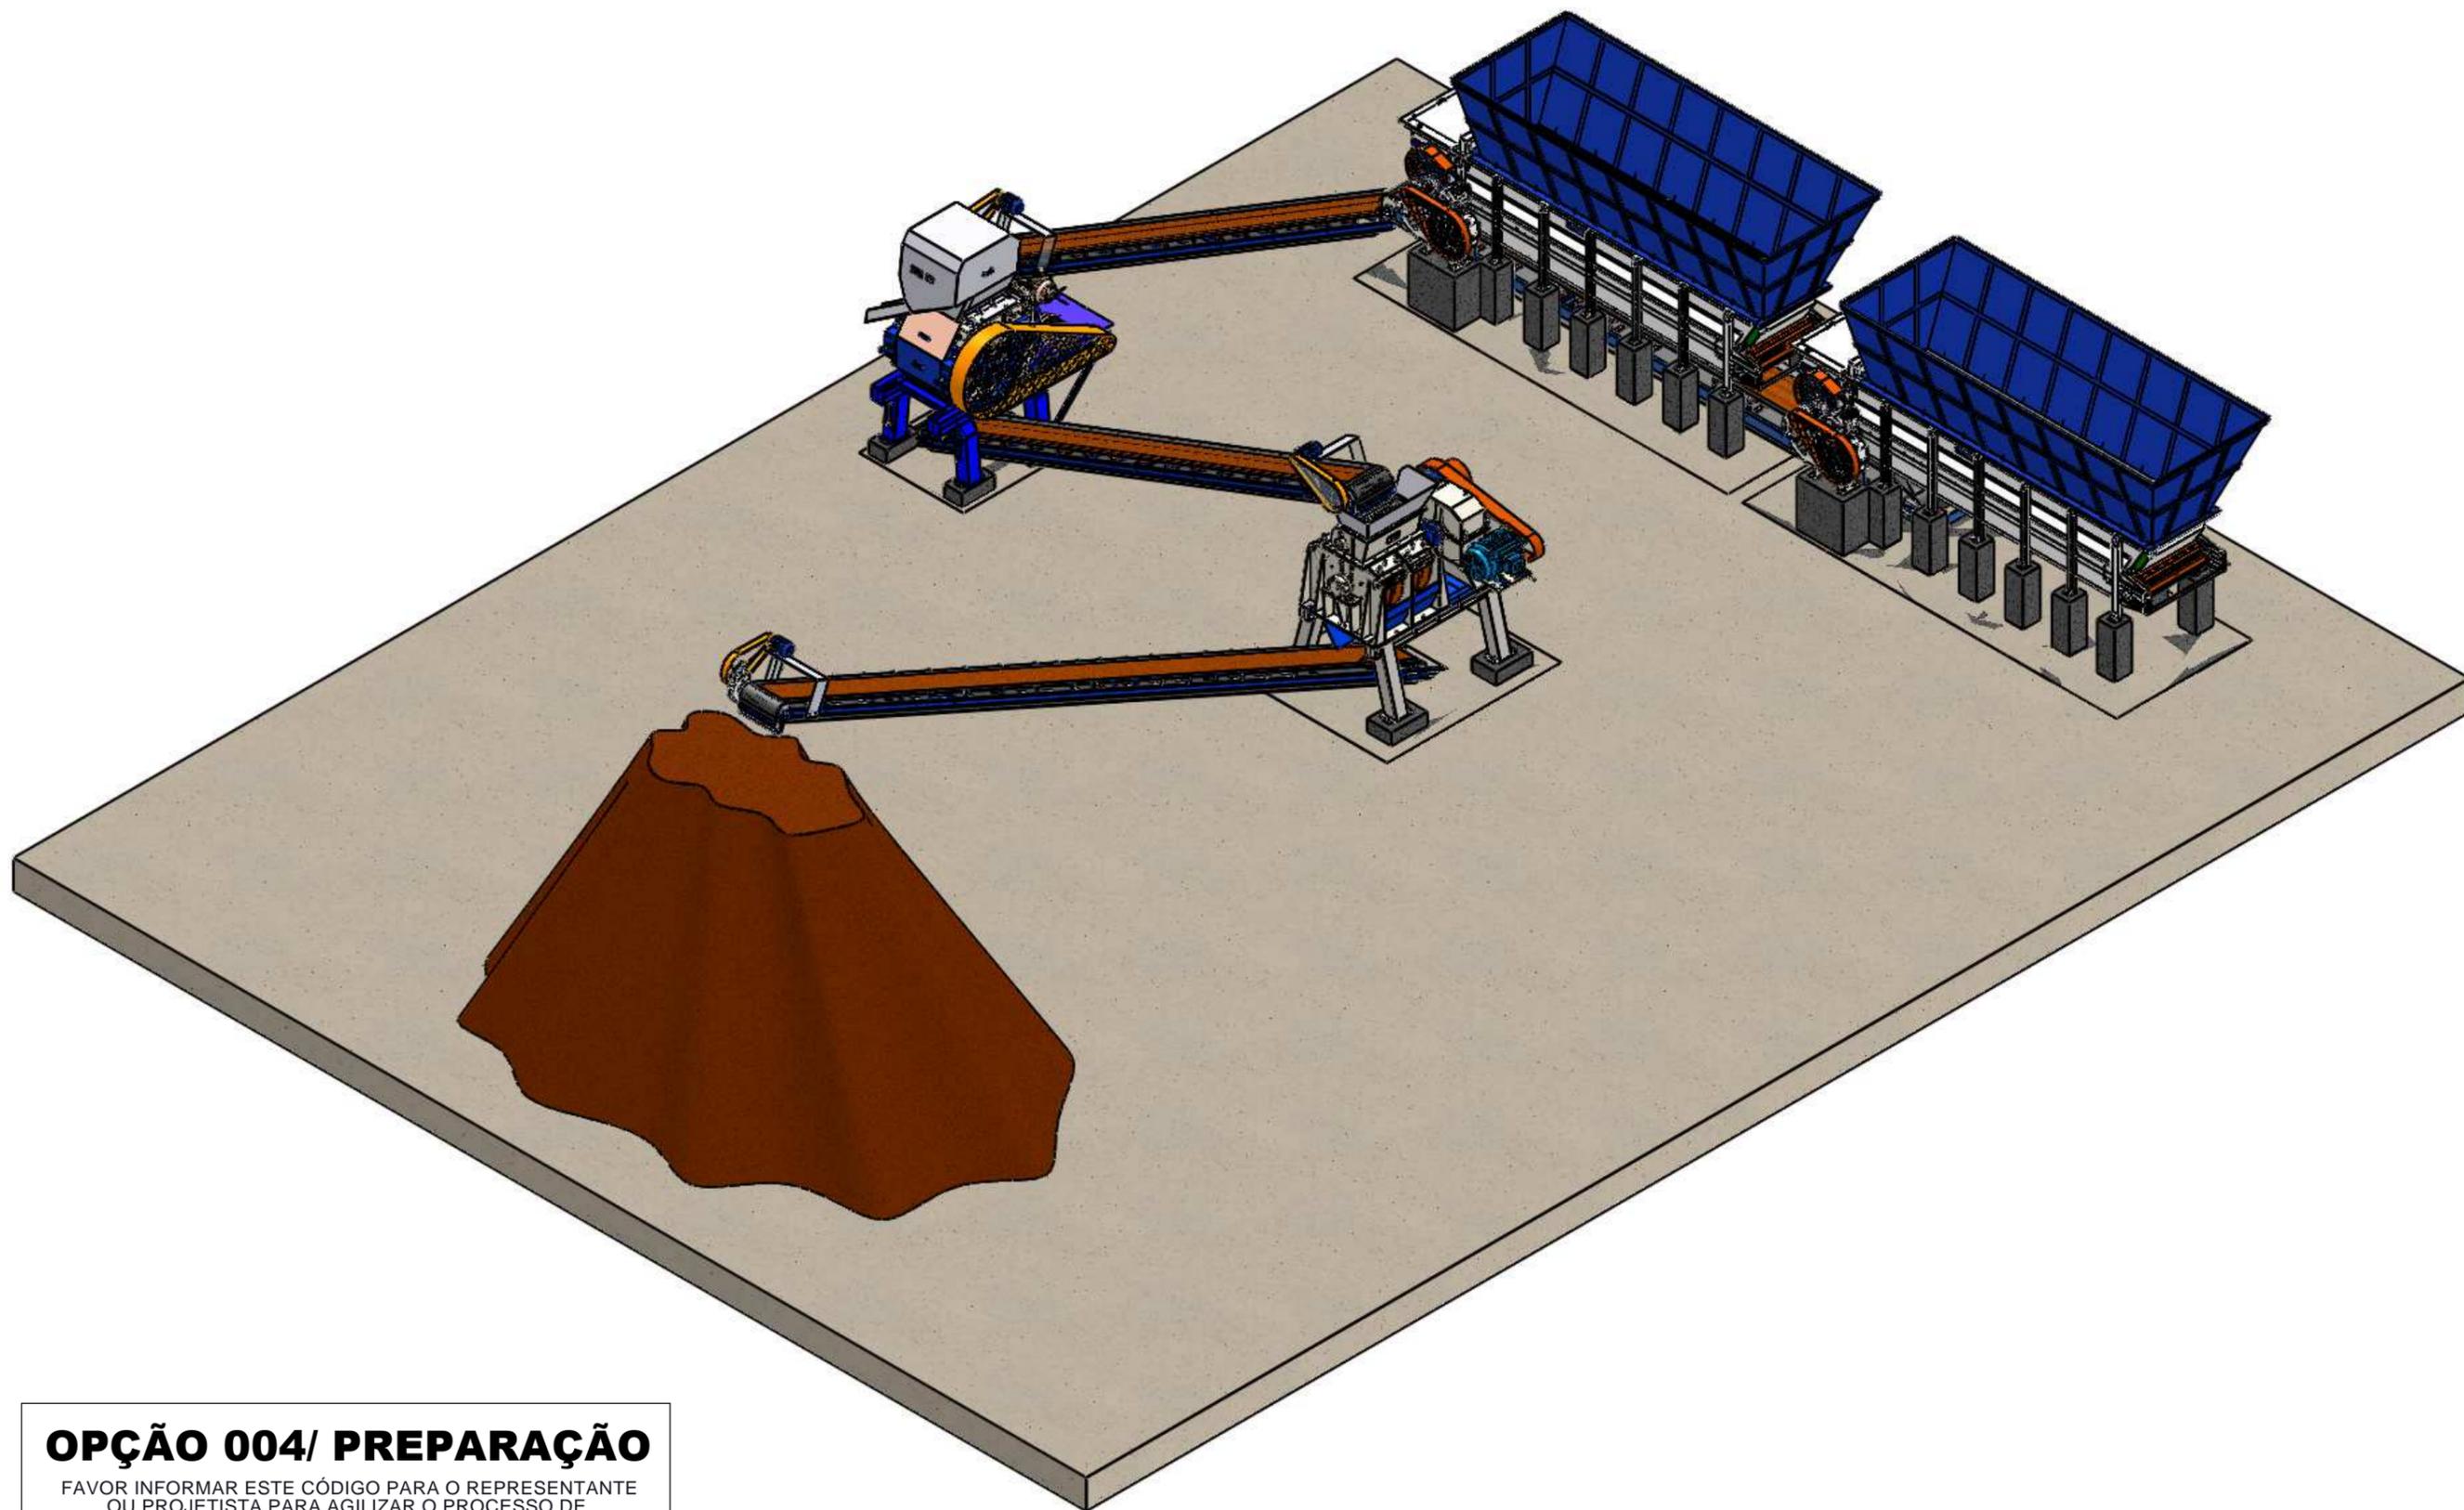


## OPÇÃO 004/ PREPARAÇÃO

FAVOR INFORMAR ESTE CÓDIGO PARA O REPRESENTANTE  
OU PROJETISTA PARA AGILIZAR O PROCESSO DE  
DESENVOLVIMENTO DO SEU LEIAUTE.




Cliente/Cerâmica:  
**LINHA DE PREPARAÇÃO**  
Equipamento/Descrição:  
**OPÇÃO 004\_PREPARAÇÃO DE ARGILA**


Solic. Nº: --	Escala: 1:130	MEDIDAS EM METROS	Data: 26/02/2015
Projetista: BRUNO NICOLADELLI	Revisão/Folha:		001/01

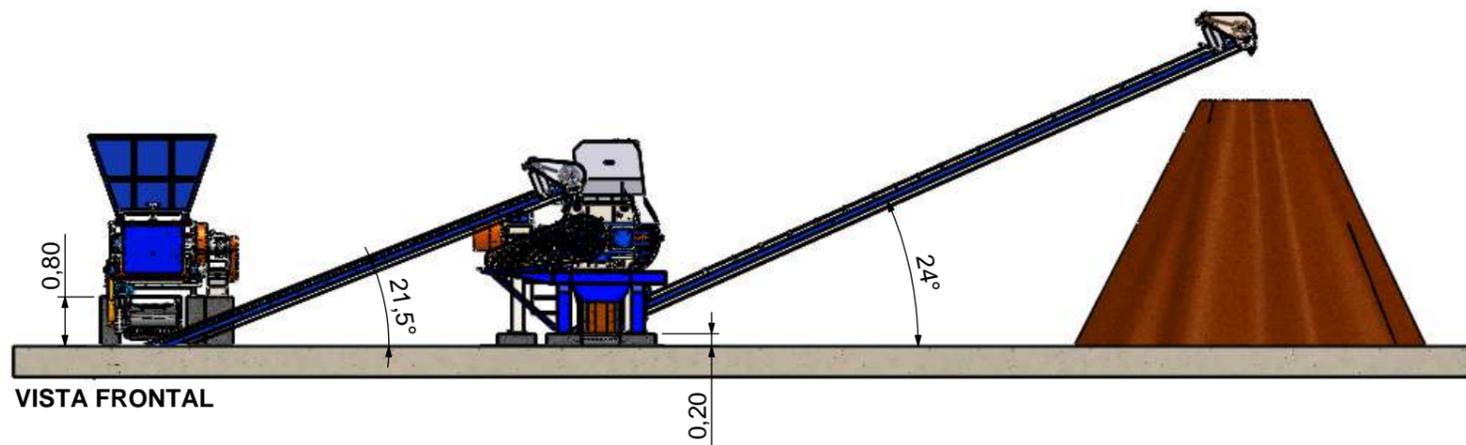

VISTA FRONTAL

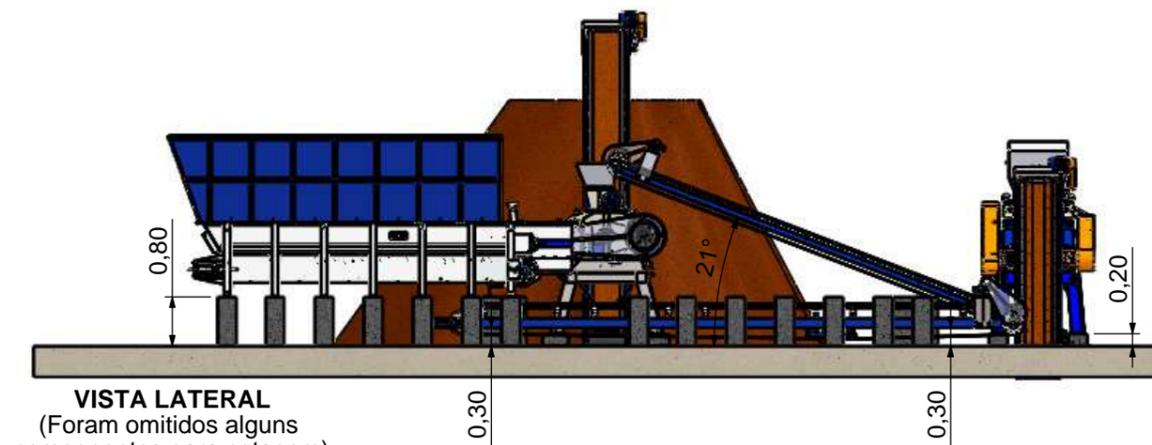

VISTA LATERAL  
(Foram omitidos alguns componentes para cotagem)

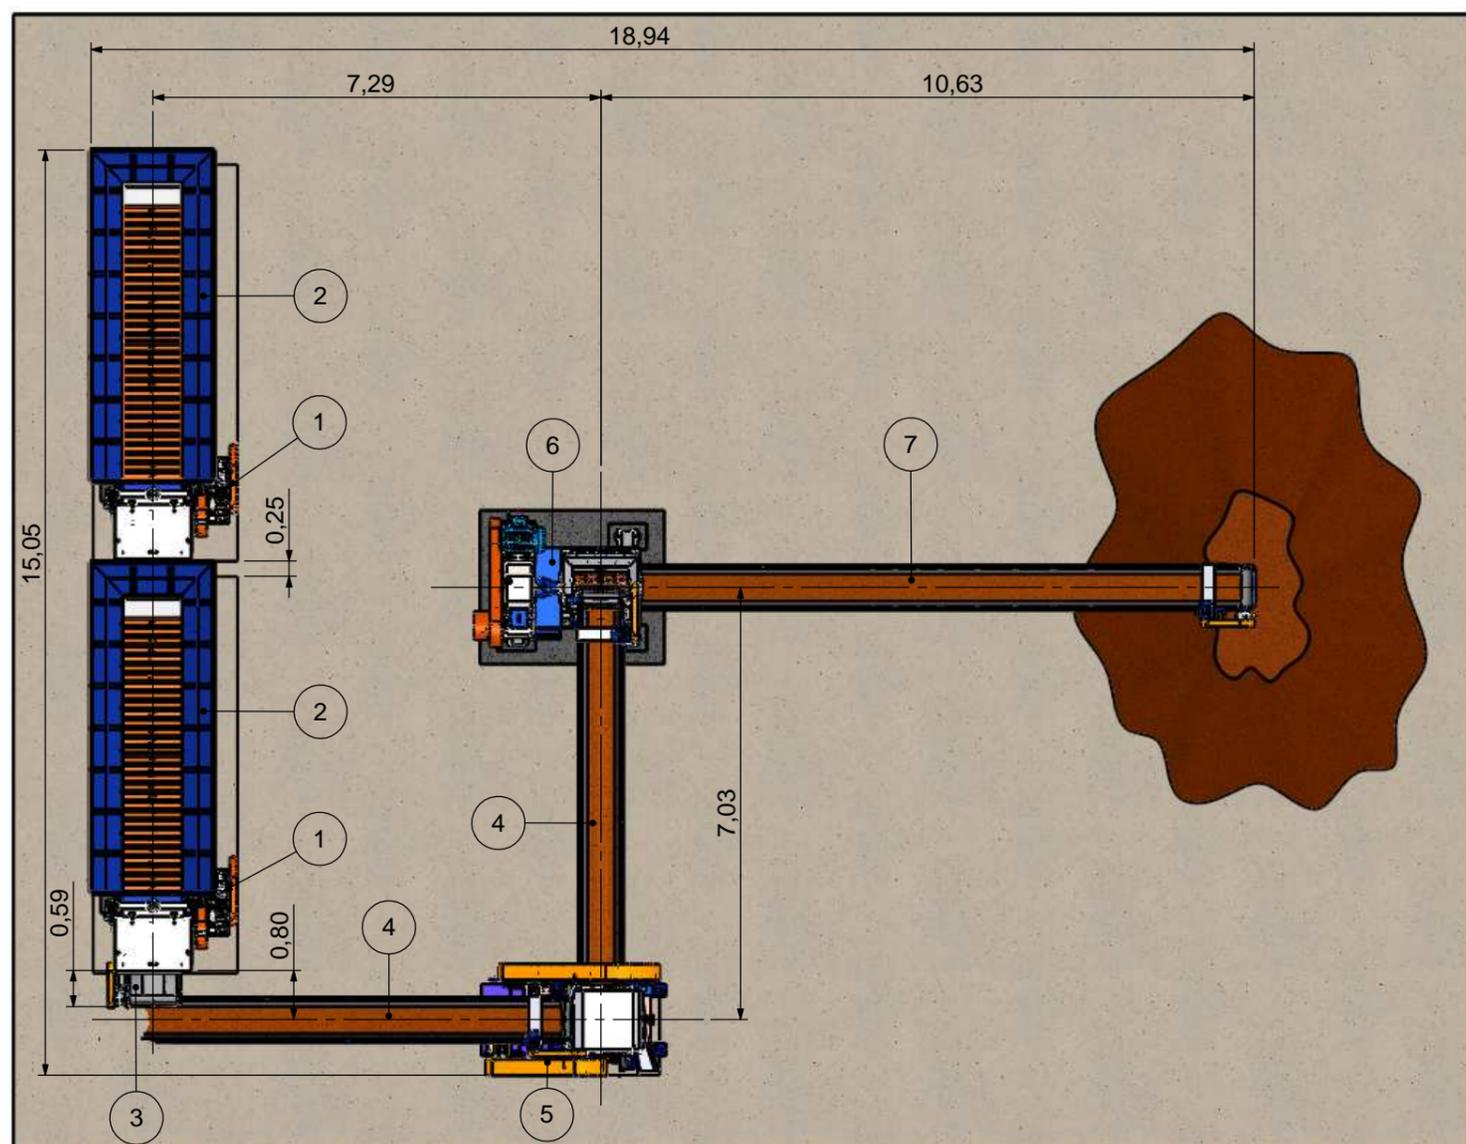

VISTA SUPERIOR

Nº DO ITEM	DESCRIÇÃO
1	CAIXAO ALIMENTADOR MN - 6/1000
2	SILO METALICO CAIXÃO MN - 6/1000
3	ESTEIRA TRANSP. 30"X9M C/ REDUTOR
4	ESTEIRA TRANSP. 24"X8M C/REDUTOR
5	DESINTEGRADOR NTB-800'C'
6	HOMOGENEIZADOR NTB-750
7	ESTEIRA TRANSP. 24"X12M C/REDUTOR

### OPÇÃO 004/ PREPARAÇÃO

FAVOR INFORMAR ESTE CÓDIGO PARA O REPRESENTANTE OU PROJETISTA PARA AGILIZAR O PROCESSO DE DESENVOLVIMENTO DO SEU LEIAUTE.

Este desenho é de propriedade da NATREB Indústria e Comércio de Máquinas Ltda. É proibido fazer qualquer tipo de cópia, parcial, total ou cedê-lo a terceiros, sem a autorização, por escrito, desta empresa. Sob pena da lei nº9279/96.

	Cliente/Cerâmica: <b>LINHA DE PREPARAÇÃO</b>	Solic. Nº: --	Escala: 1:130	MEDIDAS EM METROS	Data: 26/02/2015
	Equipamento/Descrição: <b>OPÇÃO 004_ PREPARAÇÃO DE ARGILA</b>	Projetista: BRUNO NICOLADELLI	Revisão/Folha: 001/01		