


Este desenho é de propriedade da NATREB Indústria e Comércio de Máquinas Ltda. É proibido fazer qualquer tipo de cópia, parcial, total ou cedê-lo a terceiros, sem a autorização, por escrito, desta empresa. Sob pena da lei nº9279/96.

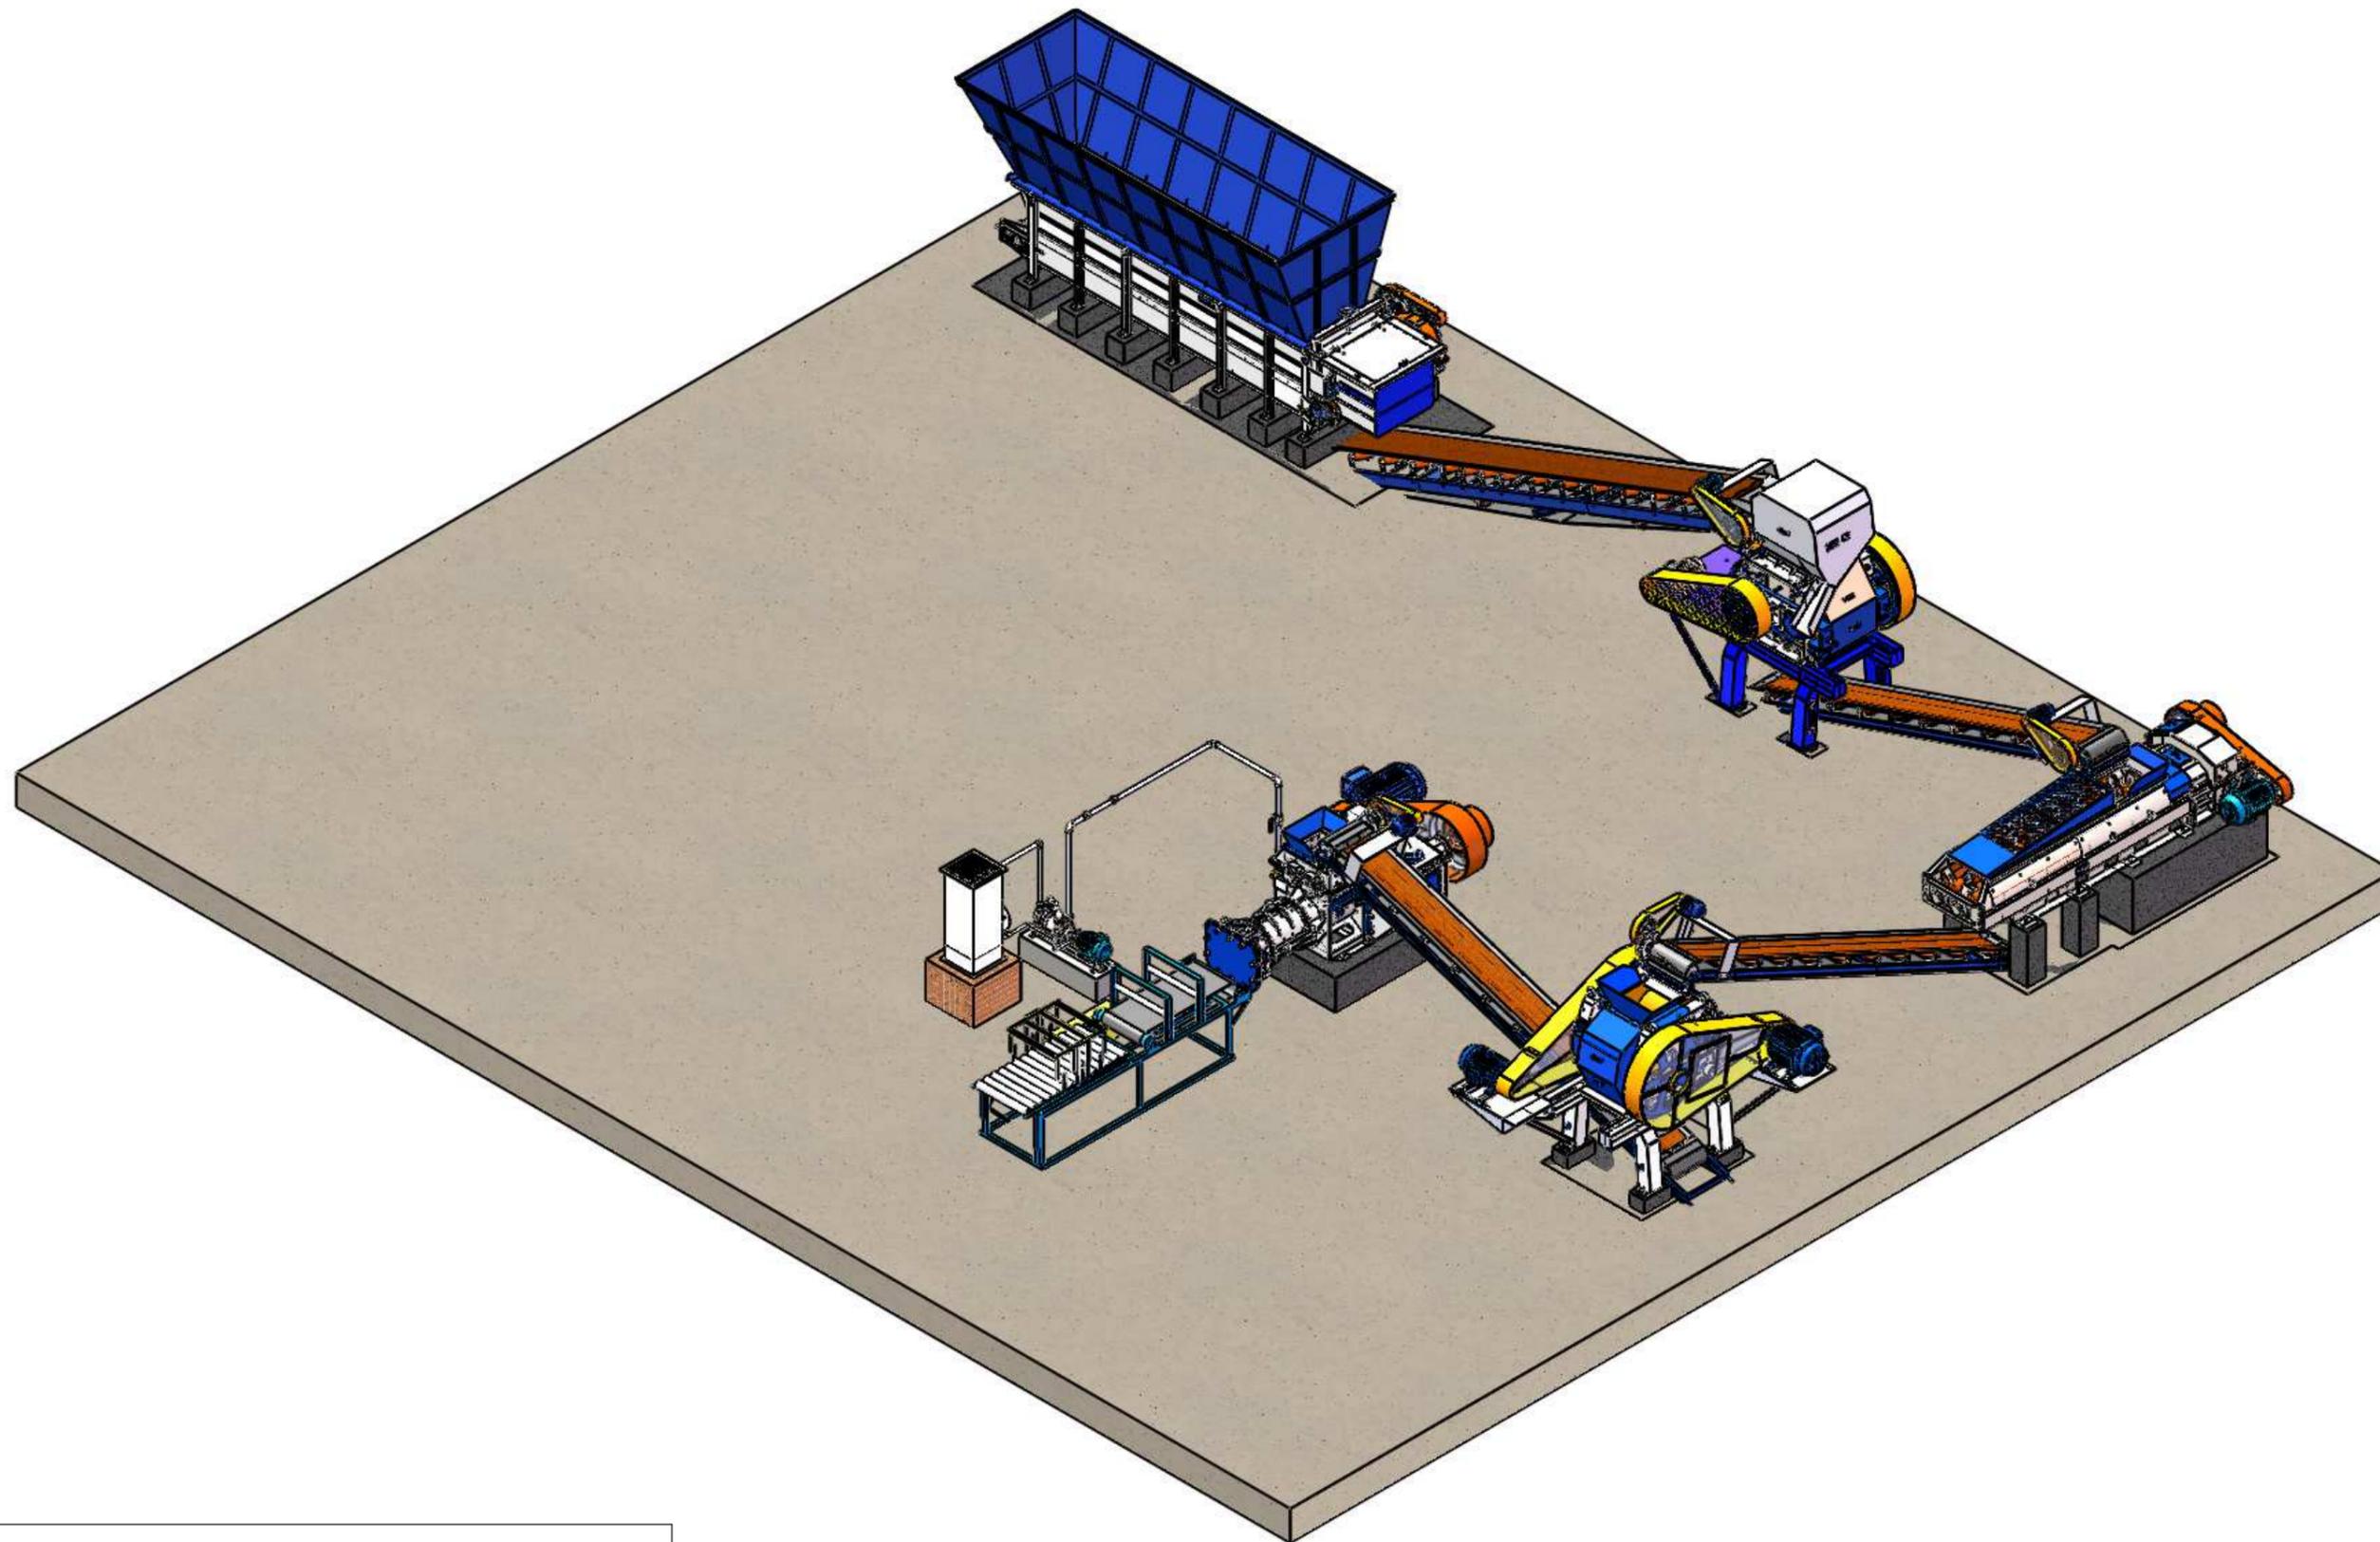

## OPÇÃO 001/ NTB-6




FAVOR INFORMAR ESTE CÓDIGO PARA O REPRESENTANTE  
OU PROJETISTA PARA AGILIZAR O PROCESSO DE  
DESENVOLVIMENTO DO SEU LEIAUTE.



Cliente/Cerâmica:  
**LINHA ALTA PRODUÇÃO\_PROD. ATÉ 35 TON/H**  
Equipamento/Descrição:  
**OPÇÃO 001\_MAROMBA A VÁCUO NTB-6**

Solic. Nº: --  
Escala: 1:130  
Projetista:  
BRUNO NICOLADELLI

MEDIDAS EM METROS  
Data: 26/02/2015  
Revisão/Folha: 001/01

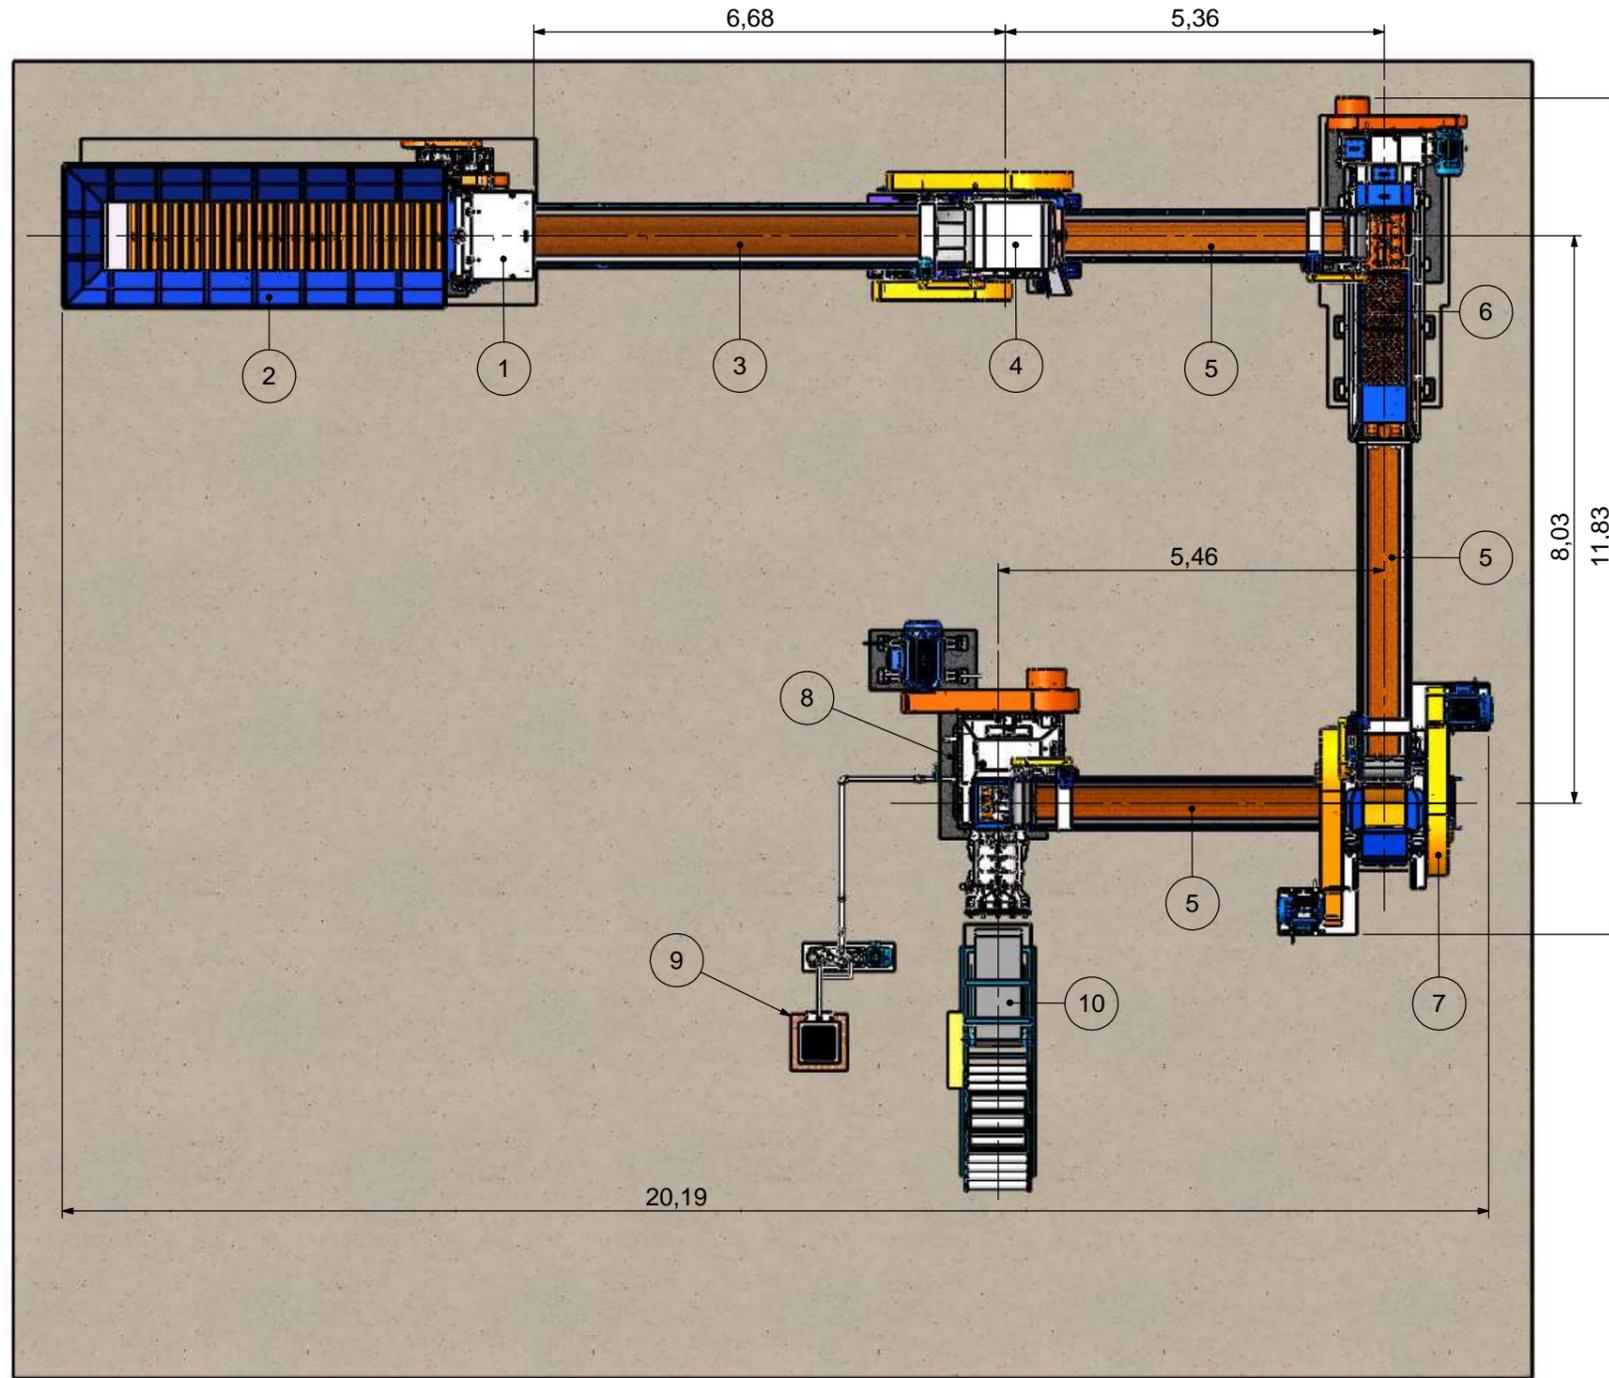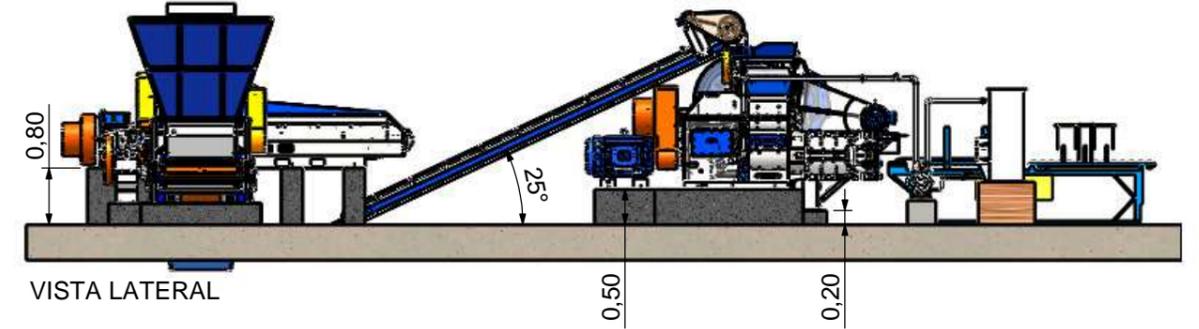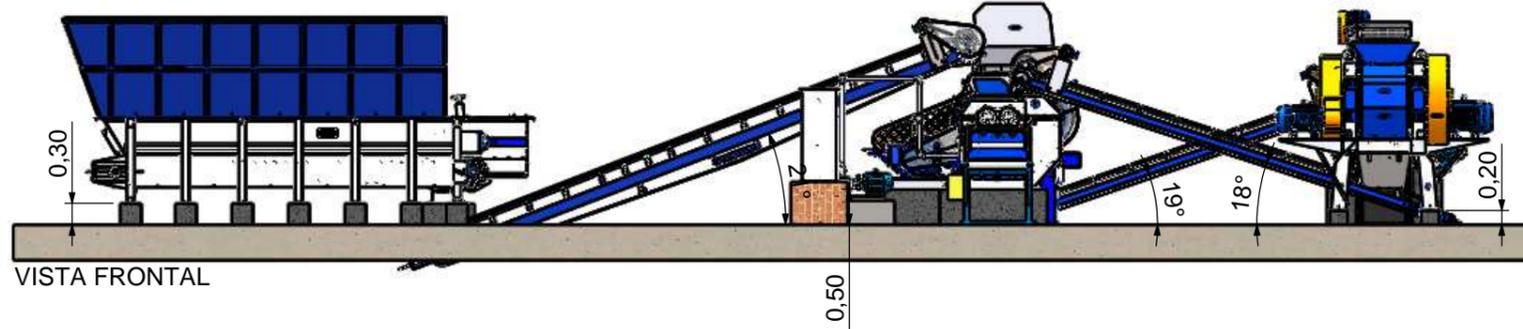

Nº DO ITEM	DESCRIÇÃO
1	CAIXAO ALIMENTADOR MN - 6/1000
2	SILO METALICO CAIXÃO MN - 6/1000
3	ESTEIRA TRANSP. 30"X8M COM REDUTOR
4	DESINTEGRADOR NTB-800'C'
5	ESTEIRA TRANSP. 24"X6M C/ REDUTOR
6	MISTURADOR MTR-4B
7	LAMINADOR MN-800
8	MAROMBA A VACUO NTB-6
9	BOMBA MN-2G + TORRE DE RESFRIAMENTO
10	CORTADOR

### OPÇÃO 001/ NTB-6

FAVOR INFORMAR ESTE CÓDIGO PARA O REPRESENTANTE OU PROJETISTA PARA AGILIZAR O PROCESSO DE DESENVOLVIMENTO DO SEU LEIAUTE.

Este desenho é de propriedade da NATREB Indústria e Comércio de Máquinas Ltda. É proibido fazer qualquer tipo de cópia, parcial, total ou cedê-lo a terceiros, sem a autorização, por escrito, desta empresa. Sob pena da lei nº9279/96.

VISTA SUPERIOR

	Cliente/Cerâmica: <b>LINHA ALTA PRODUÇÃO_PROD. ATÉ 35 TON/H</b>	Solic. Nº: --	Escala: 1:130	MEDIDAS EM METROS	Data: 26/02/2015
	Equipamento/Descrição: <b>OPÇÃO 001_MAROMBA A VÁCUO NTB-6</b>	Projetista: BRUNO NICOLADELLI	Revisão/Folha: 001/01		