


Este desenho é de propriedade da NATREB Indústria e Comércio de Máquinas Ltda. É proibido fazer qualquer tipo de cópia, parcial, total ou cedê-lo a terceiros, sem a autorização, por escrito, desta empresa. Sob pena da lei nº9279/96.

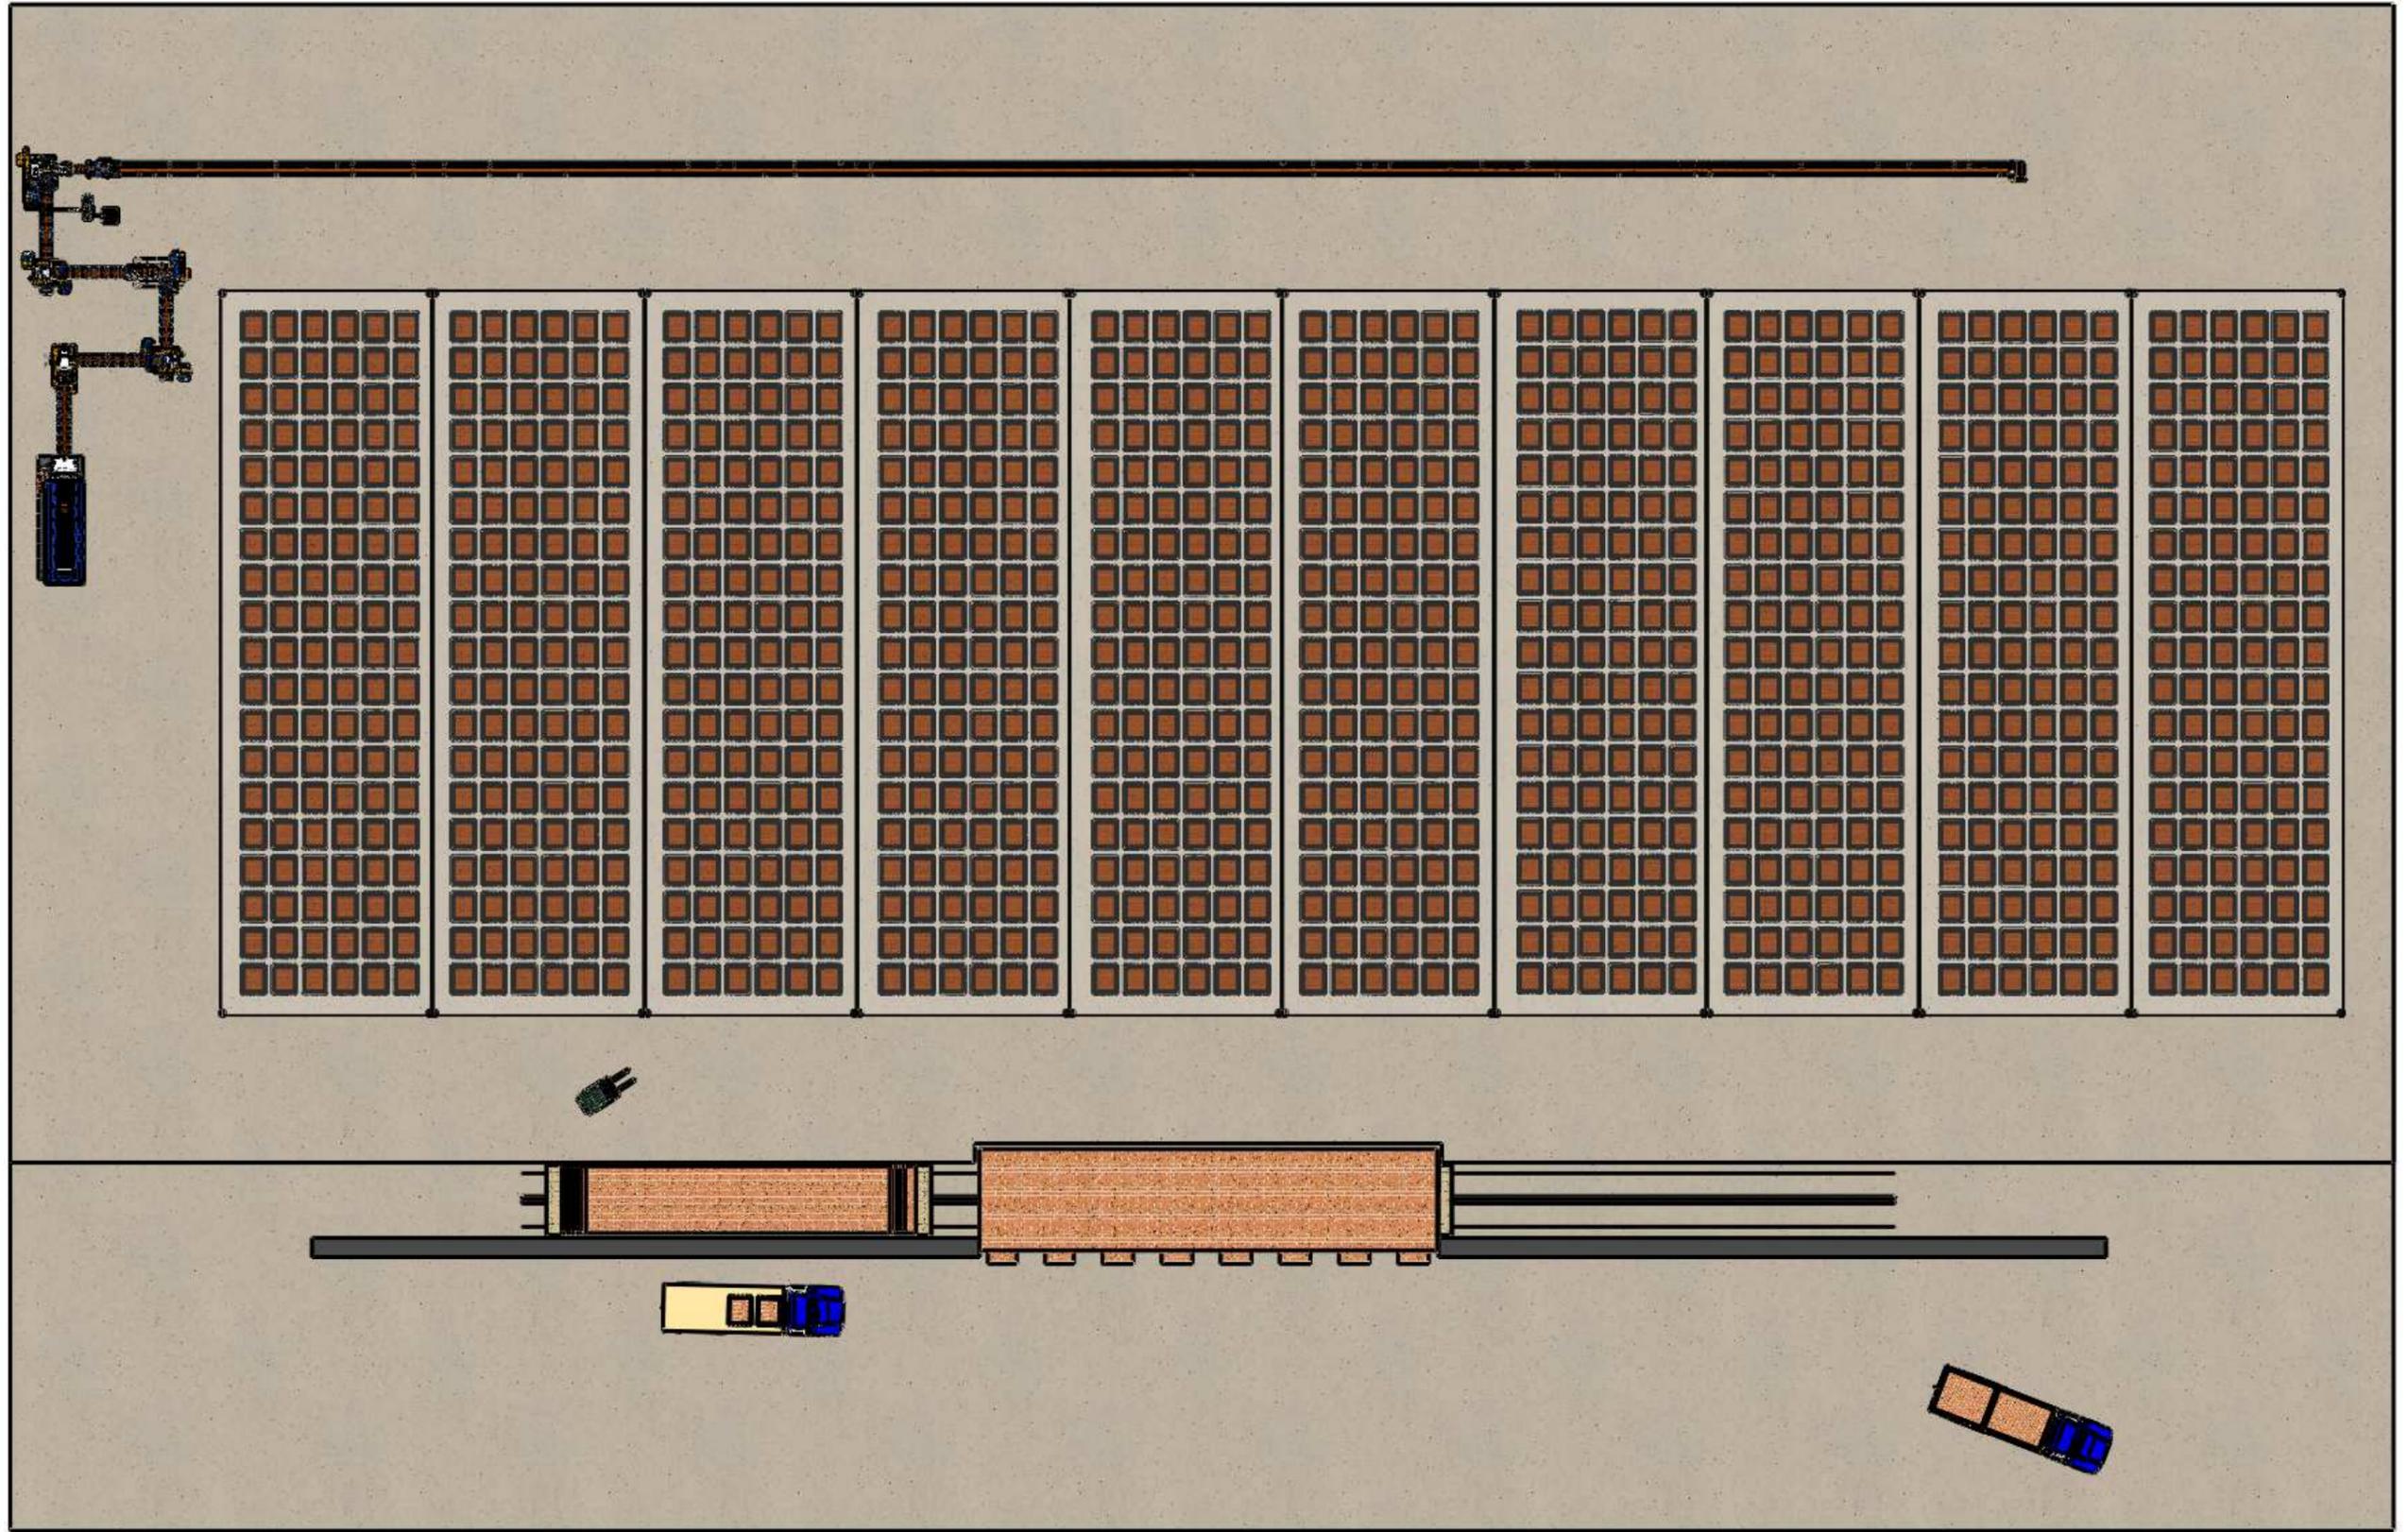

Cliente: LINHA MÉDIA PROD. ATÉ 20 TON/H  
Denominacao: CERAMICA MODELO 003\_MAROMBA A VACUO NTB-4


Escala: 1:400

Data: 17/12/14

Projetista: BRUNO N.  
Desenhista: BRUNO N.  
Desenho:

Quant.: 01

Este desenho é de propriedade da NATREB Indústria e Comércio de Máquinas Ltda. É proibido fazer qualquer tipo de cópia, parcial, total ou cedê-lo a terceiros, sem a autorização, por escrito, desta empresa. Sob pena da lei nº9279/96.

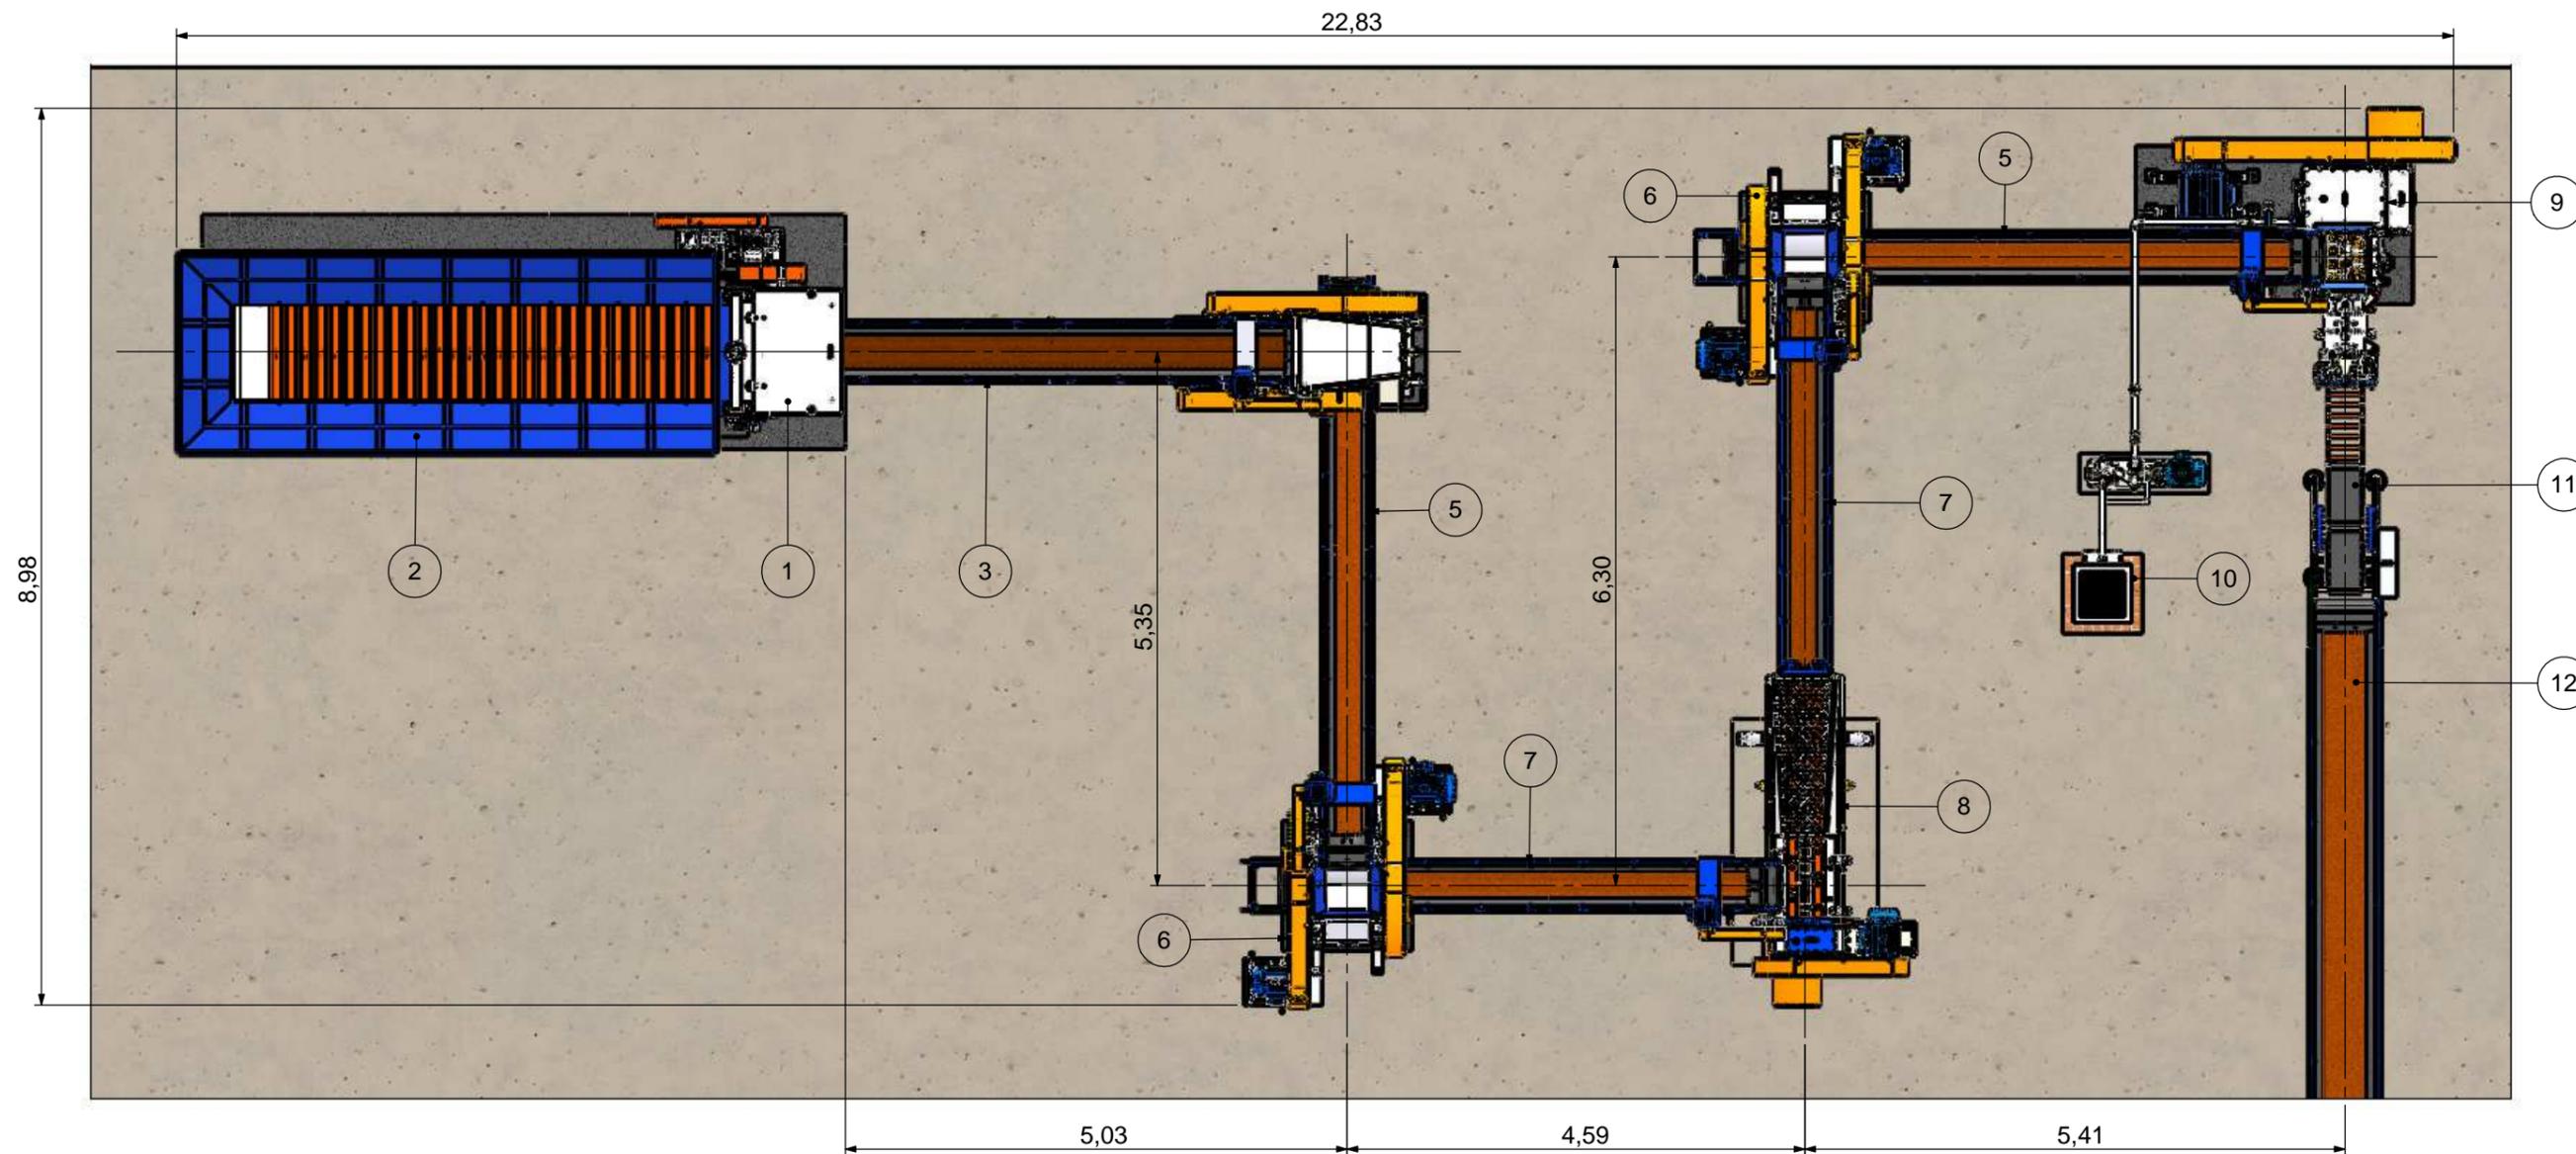

Nº DO ITEM	DESCRIÇÃO
1	CAIXAO ALIMENTADOR MN - 6/1000
2	SILO METALICO CAIXÃO MN - 6/1000
3	ESTEIRA TRANSP. 20"X6M C/ REDUTOR
4	DESINTEGRADOR MN-500
5	ESTEIRA TRANSP. 16"X6M C/ REDUTOR
6	LAMINADOR MN-500'C'
7	ESTEIRA TRANSP. 16"X5M C/ REDUTOR
8	MISTURADOR MN-3E
9	MAROMBA A VÁCUO NTB-4
10	BOMBA MN-2G + TORRE DE RESFRIAMENTO
11	CORTADOR AUT. MULTIFIOS MN-300
12	ESTEIRA TRANSP. 24"X100M COM REDUTOR




Cliente: LINHA MÉDIA PROD. ATÉ 20 TON/H  
 Denominacao: CERAMICA MODELO 003\_MAROMBA A VACUO NTB-4


Escala: 1:100  
 Data: 17/12/14

Medidas em Metros  
 Projetista: BRUNO  
 Desenhista: BRUNO  
 Desenho: Quant.: 01

Este desenho é de propriedade da NATREB Indústria e Comércio de Máquinas Ltda. É proibido fazer qualquer tipo de cópia, parcial, total ou cedê-lo a terceiros, sem a autorização, por escrito, desta empresa. Sob pena da lei nº9279/96.

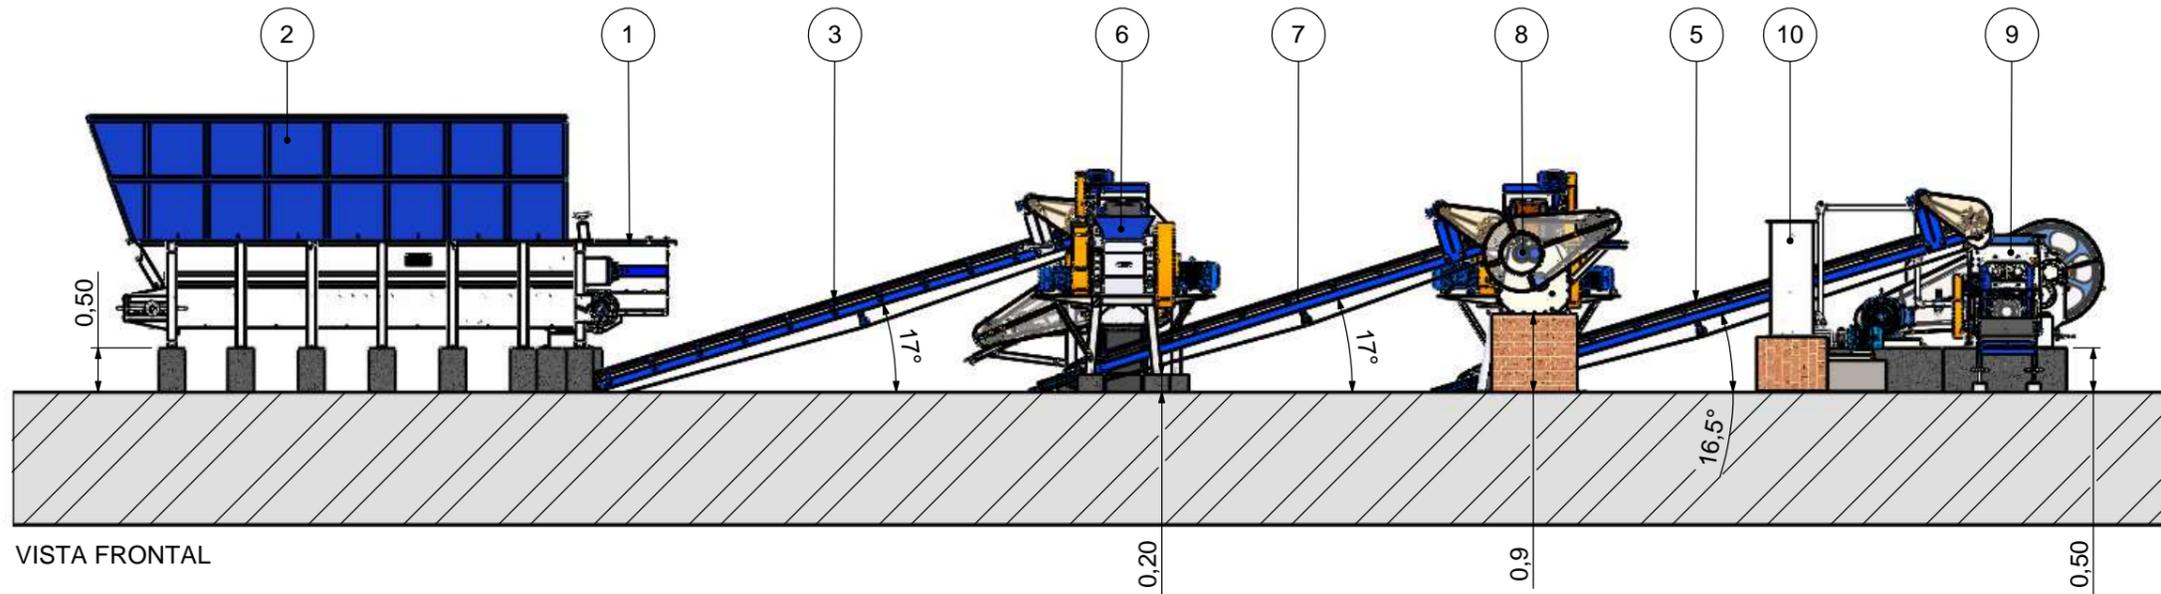

VISTA FRONTAL

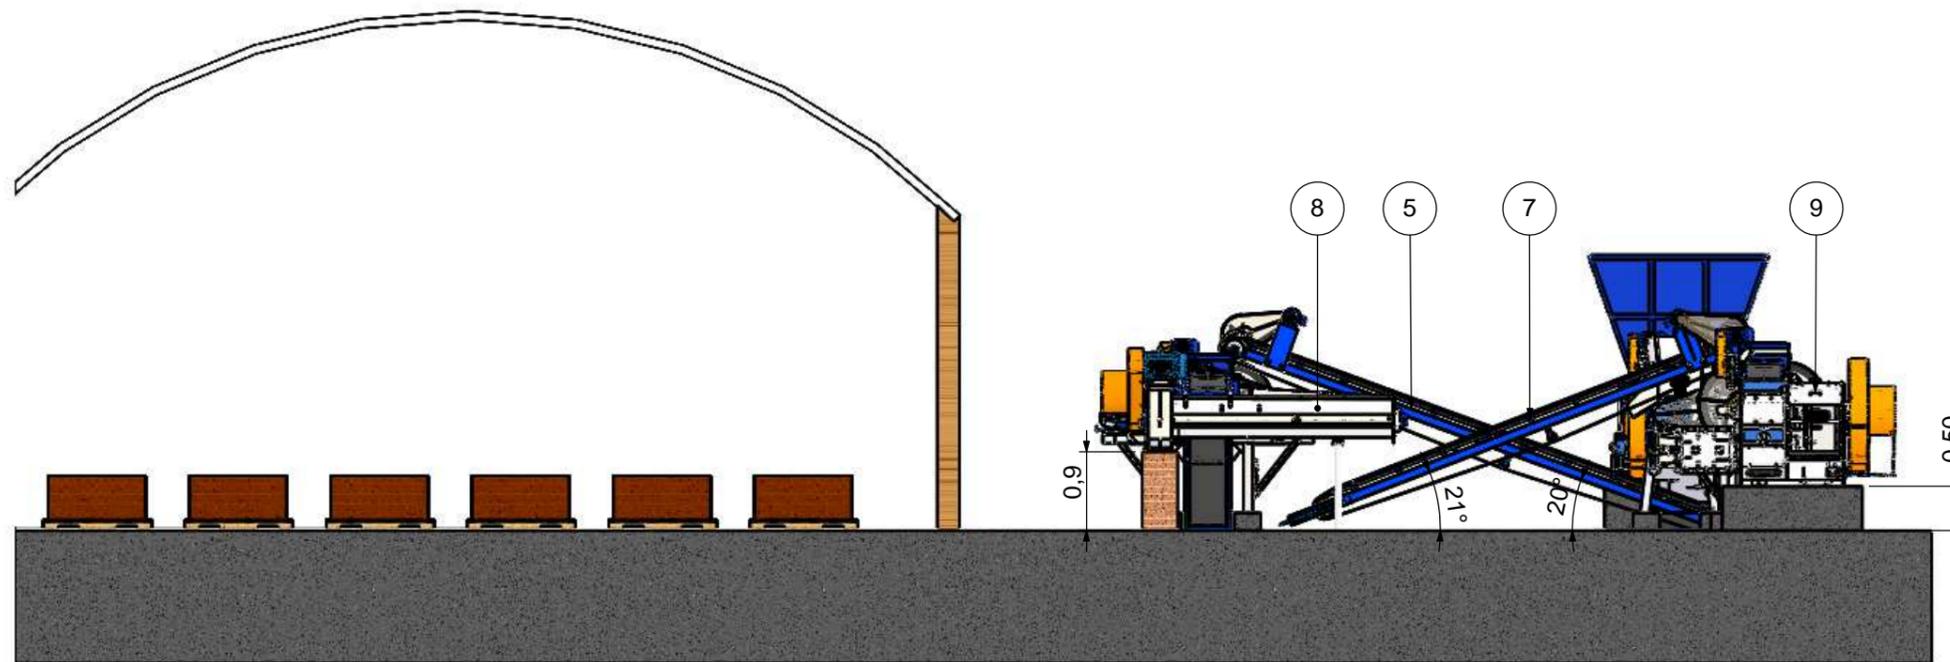

VISTA LATERAL



Cliente: LINHA MÉDIA PROD. ATÉ 20 TON/H  
 Denominacao: CERAMICA MODELO 003\_MAROMBA A VACUO NTB-4


Escala: 1:100  
 Data: 17/12/14

MEDIDAS EM METROS  
 Desenho:

Projetista: BRUNO N.  
 Desenhista: BRUNO N.

Quant.: 01

Este desenho é de propriedade da NATREB Indústria e Comércio de Máquinas Ltda. É proibido fazer qualquer tipo de cópia, parcial, total ou cedê-lo a terceiros, sem a autorização, por escrito, desta empresa. Sob pena da lei nº9279/96.

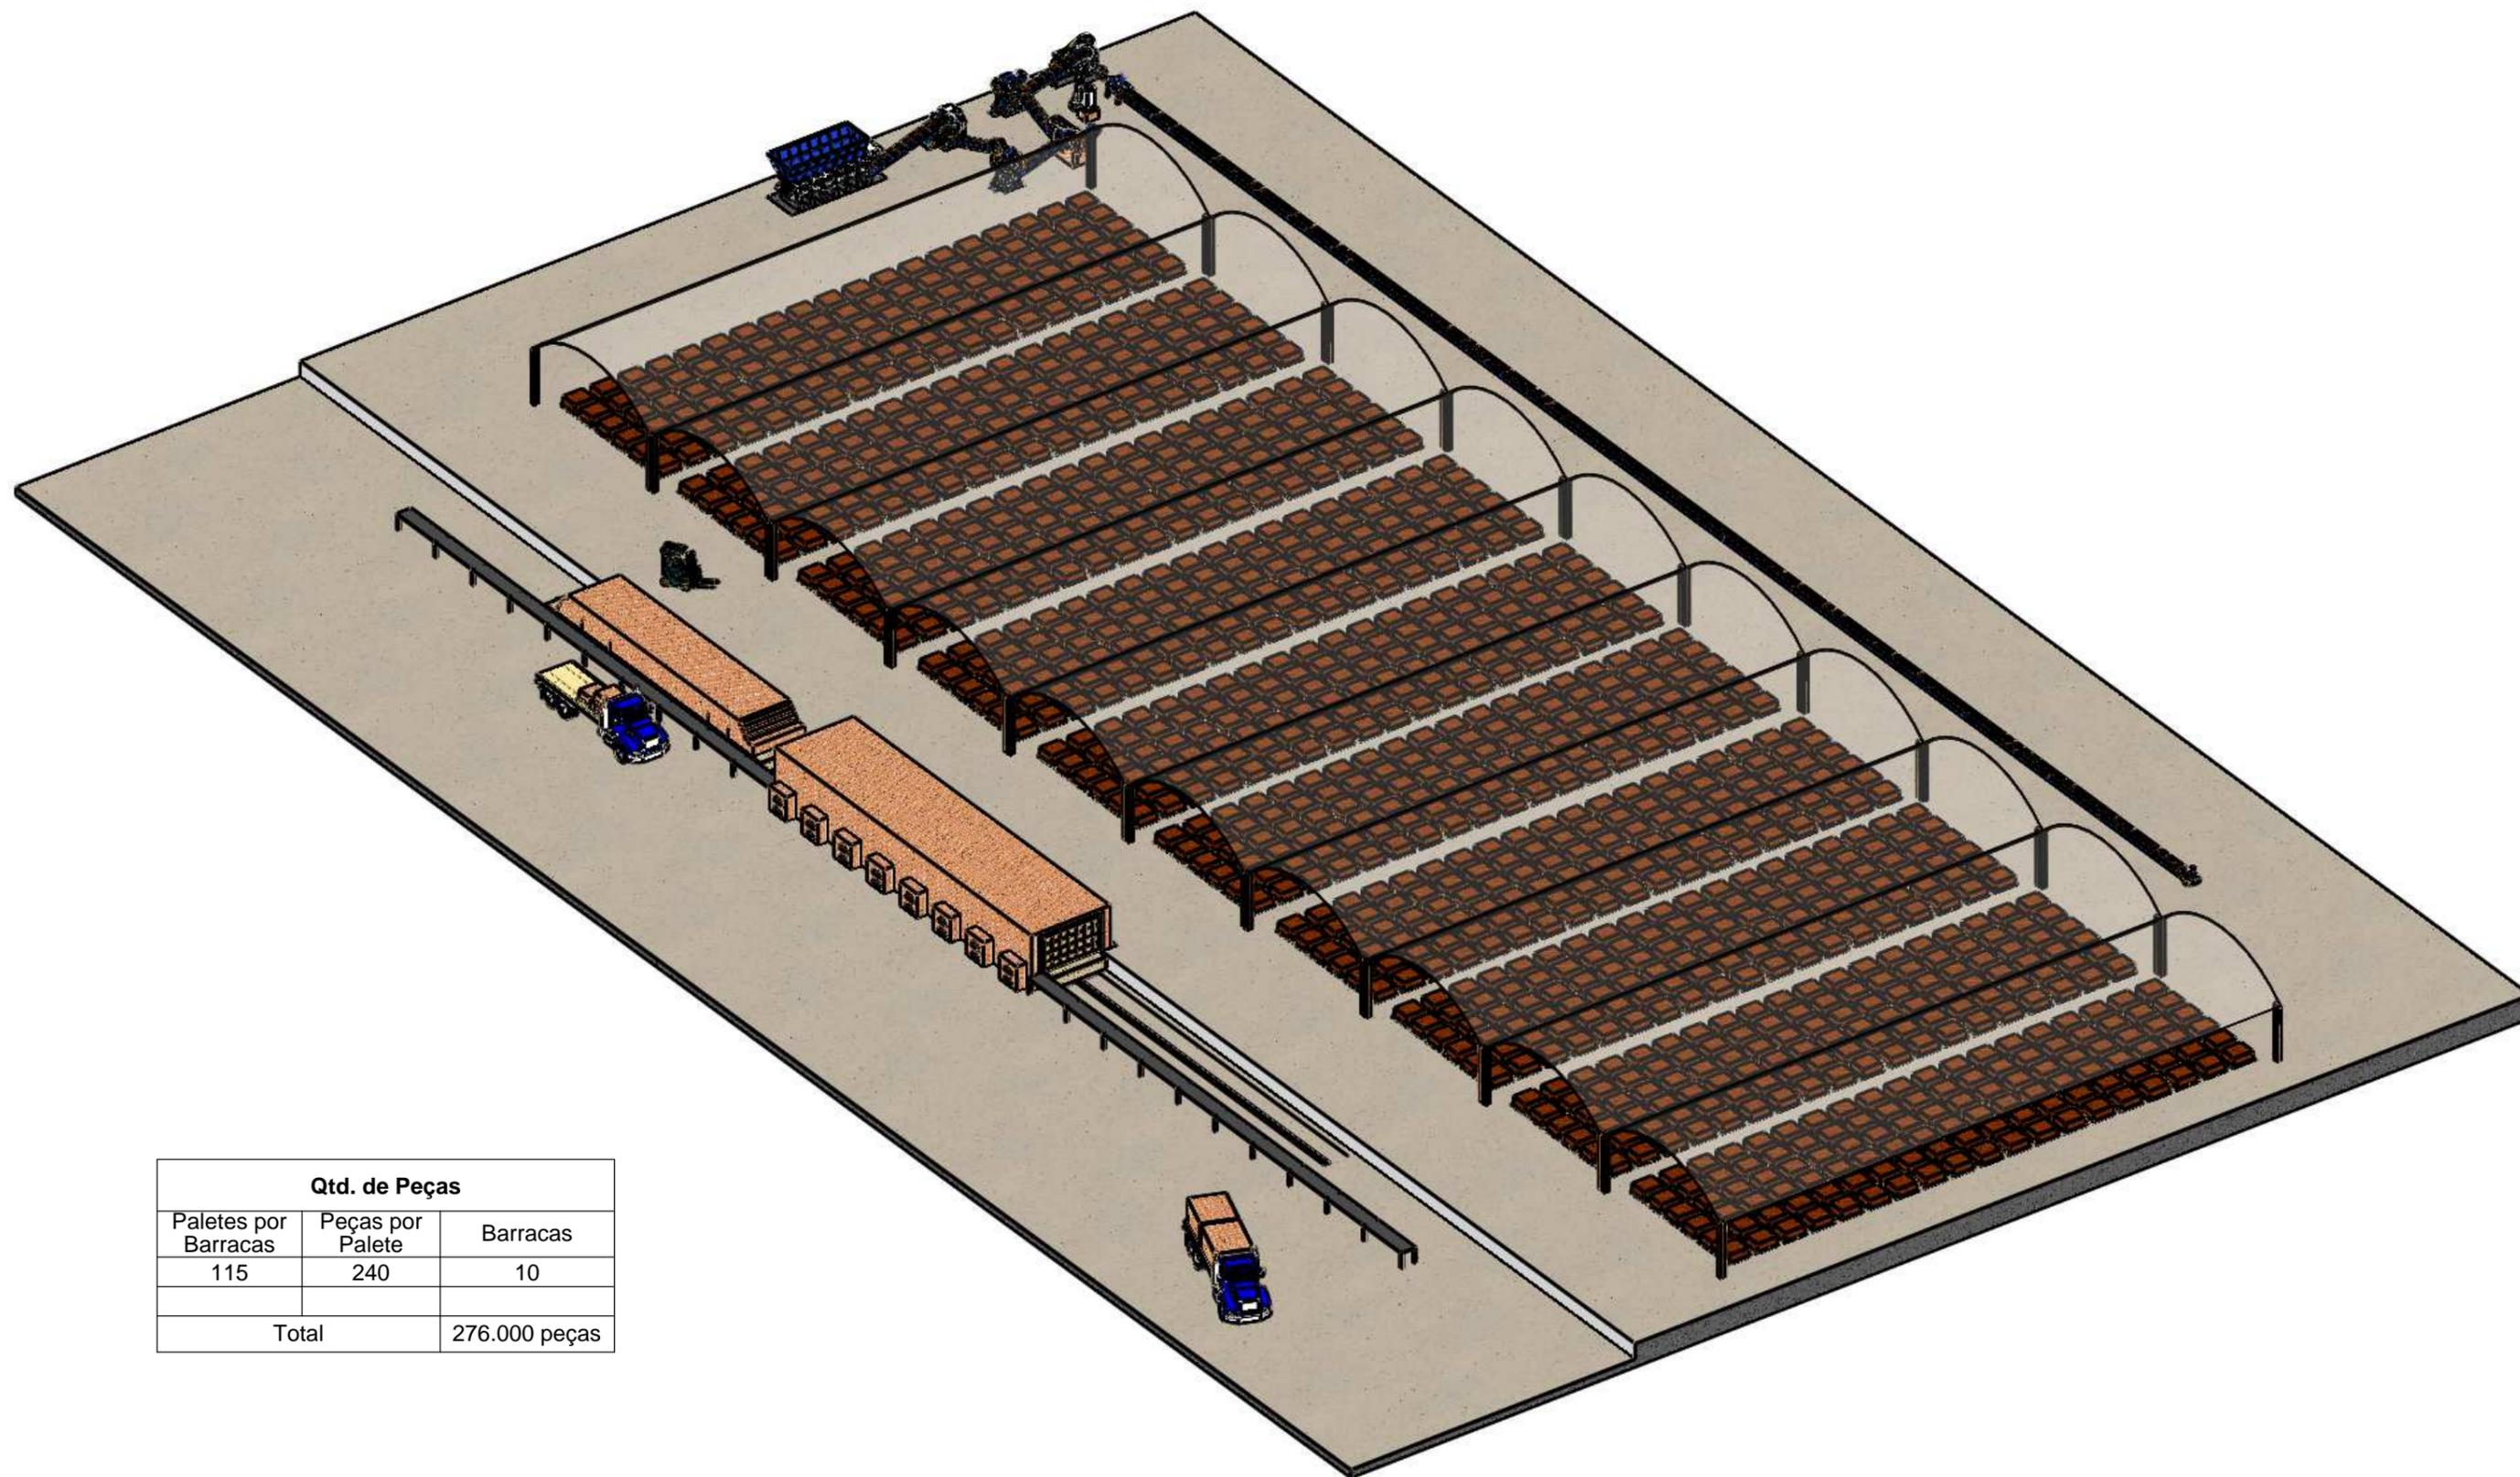

Qtd. de Peças		
Paletes por Barracas	Peças por Palete	Barracas
115	240	10
Total		276.000 peças



Cliente: LINHA MÉDIA PROD. ATÉ 20 TON/H  
 Denominacao: CERAMICA MODELO 003\_MAROMBA A VACUO NTB-4

Escala: 1:100  
 Data: 17/12/14

MEDIDAS EM METROS  
 Projeto: BRUNO N.  
 Desenhistas: BRUNO N.  
 Desenho: Quant.: 01

Este desenho é de propriedade da NATREB Indústria e Comércio de Máquinas Ltda. É proibido fazer qualquer tipo de cópia, parcial, total ou cedê-lo a terceiros, sem a autorização, por escrito, desta empresa. Sob pena da lei nº9279/96.

Nº DO ITEM	DESCRIÇÃO
1	CAIXAO ALIMENTADOR MN - 6/1000
2	SILO METALICO CAIXÃO MN - 6/1000
3	ESTEIRA TRANSP. 20"X6M C/ REDUTOR
4	DESINTEGRADOR MN-500
5	ESTEIRA TRANSP. 16"X6M C/ REDUTOR
6	LAMINADOR MN-500'C'
7	ESTEIRA TRANSP. 16"X5M C/ REDUTOR
8	MISTURADOR MN-3E
9	MAROMBA A VÁCUO NTB-4
10	BOMBA MN-2G + TORRE DE RESFRIAMENTO
11	CORTADOR AUT. MULTIFIOS MN-300
12	ESTEIRA TRANSP. 24"X100M COM REDUTOR

