


Este desenho é de propriedade da NATREB Indústria e Comércio de Máquinas Ltda. É proibido fazer qualquer tipo de cópia, parcial, total ou cedê-lo a terceiros, sem a autorização, por escrito, desta empresa. Sob pena da lei nº9279/96.

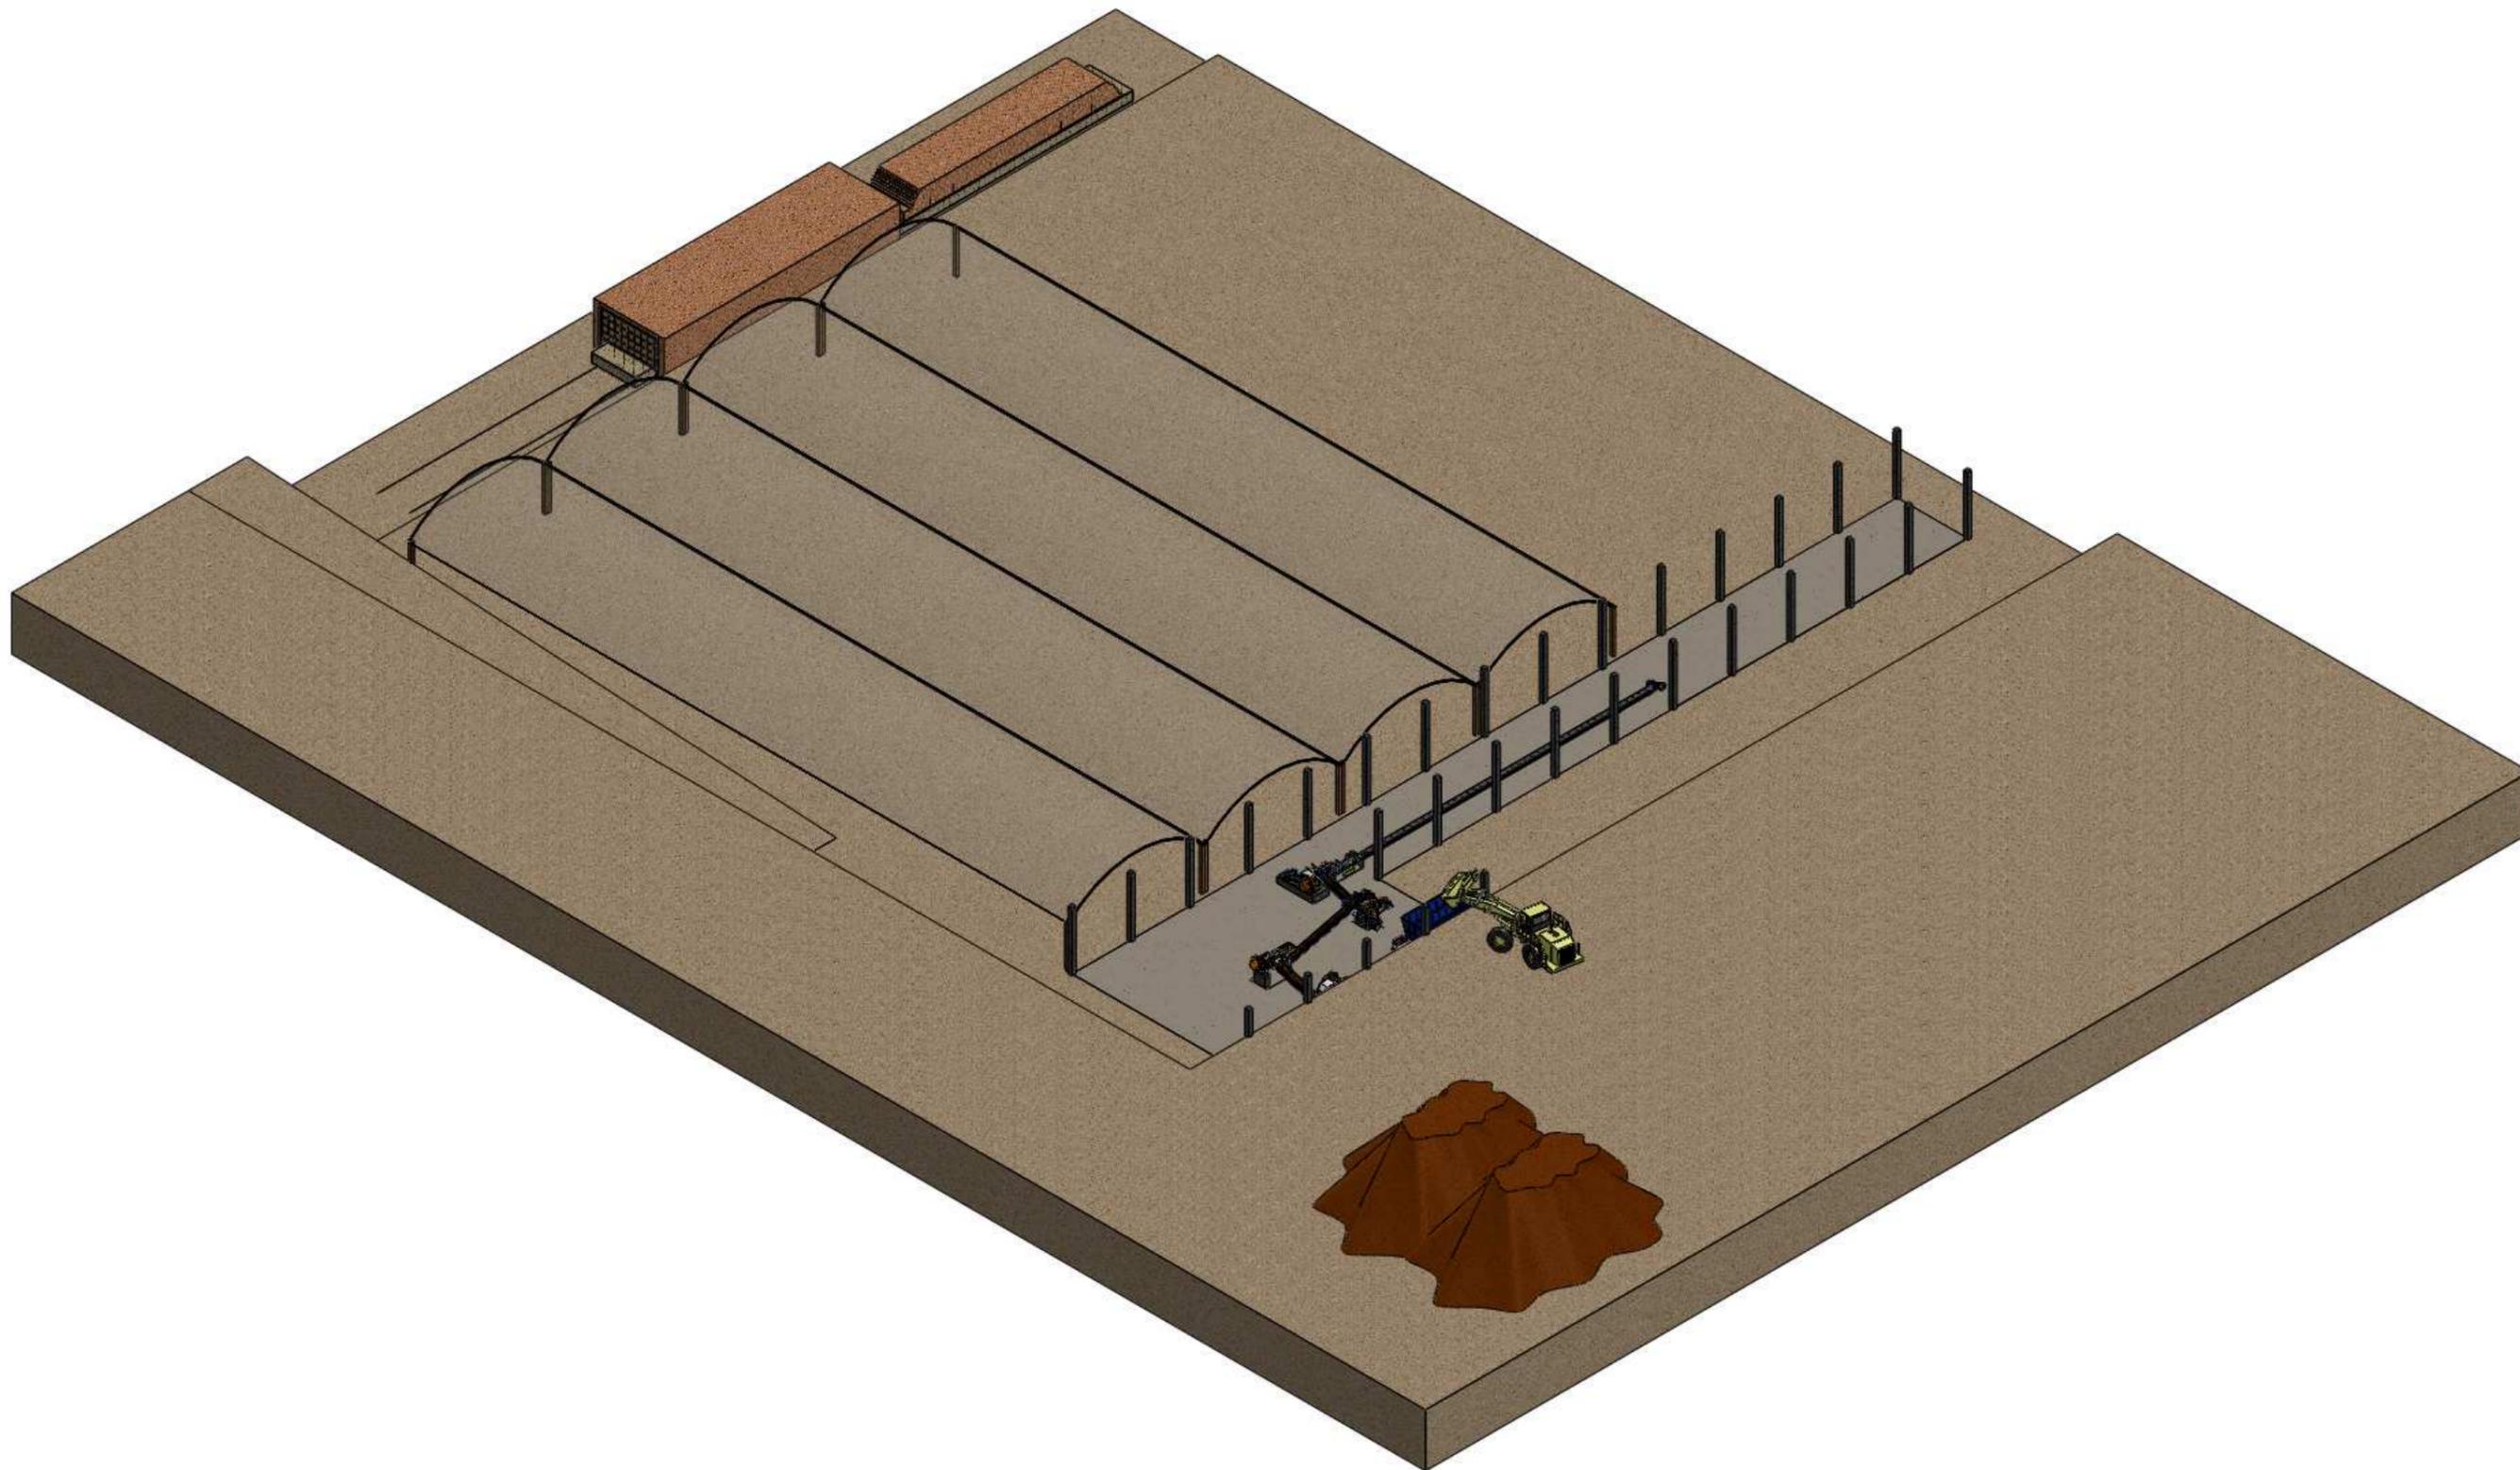


Cliente/Cerâmica:
LINHA ECON. A MÉDIA PROD. ATÉ 16 TON/H
Equipamento/Descrição:
CERAMICA MODELO 003_MAROMBA A VACUO NTB-3

Solic. Nº:
233
Escala:
1:130
Projetista:
BRUNO NICOLADELLI


MEDIDAS EM METROS
Data:
09/03/2015
Revisão/Folha:
001/01

Este desenho é de propriedade da NATREB Indústria e Comércio de Máquinas Ltda. É proibido fazer qualquer tipo de cópia, parcial, total ou cedê-lo a terceiros, sem a autorização, por escrito, desta empresa. Sob pena da lei nº9279/96.

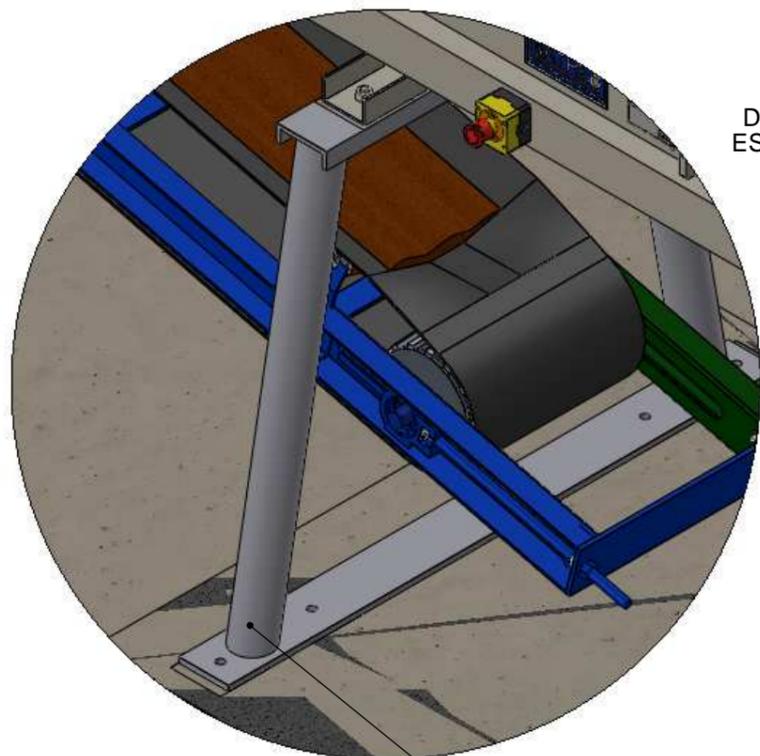


DETALHE A
ESCALA 1 : 12

Cód. 14662
Cavelete para Misturador MN-3E

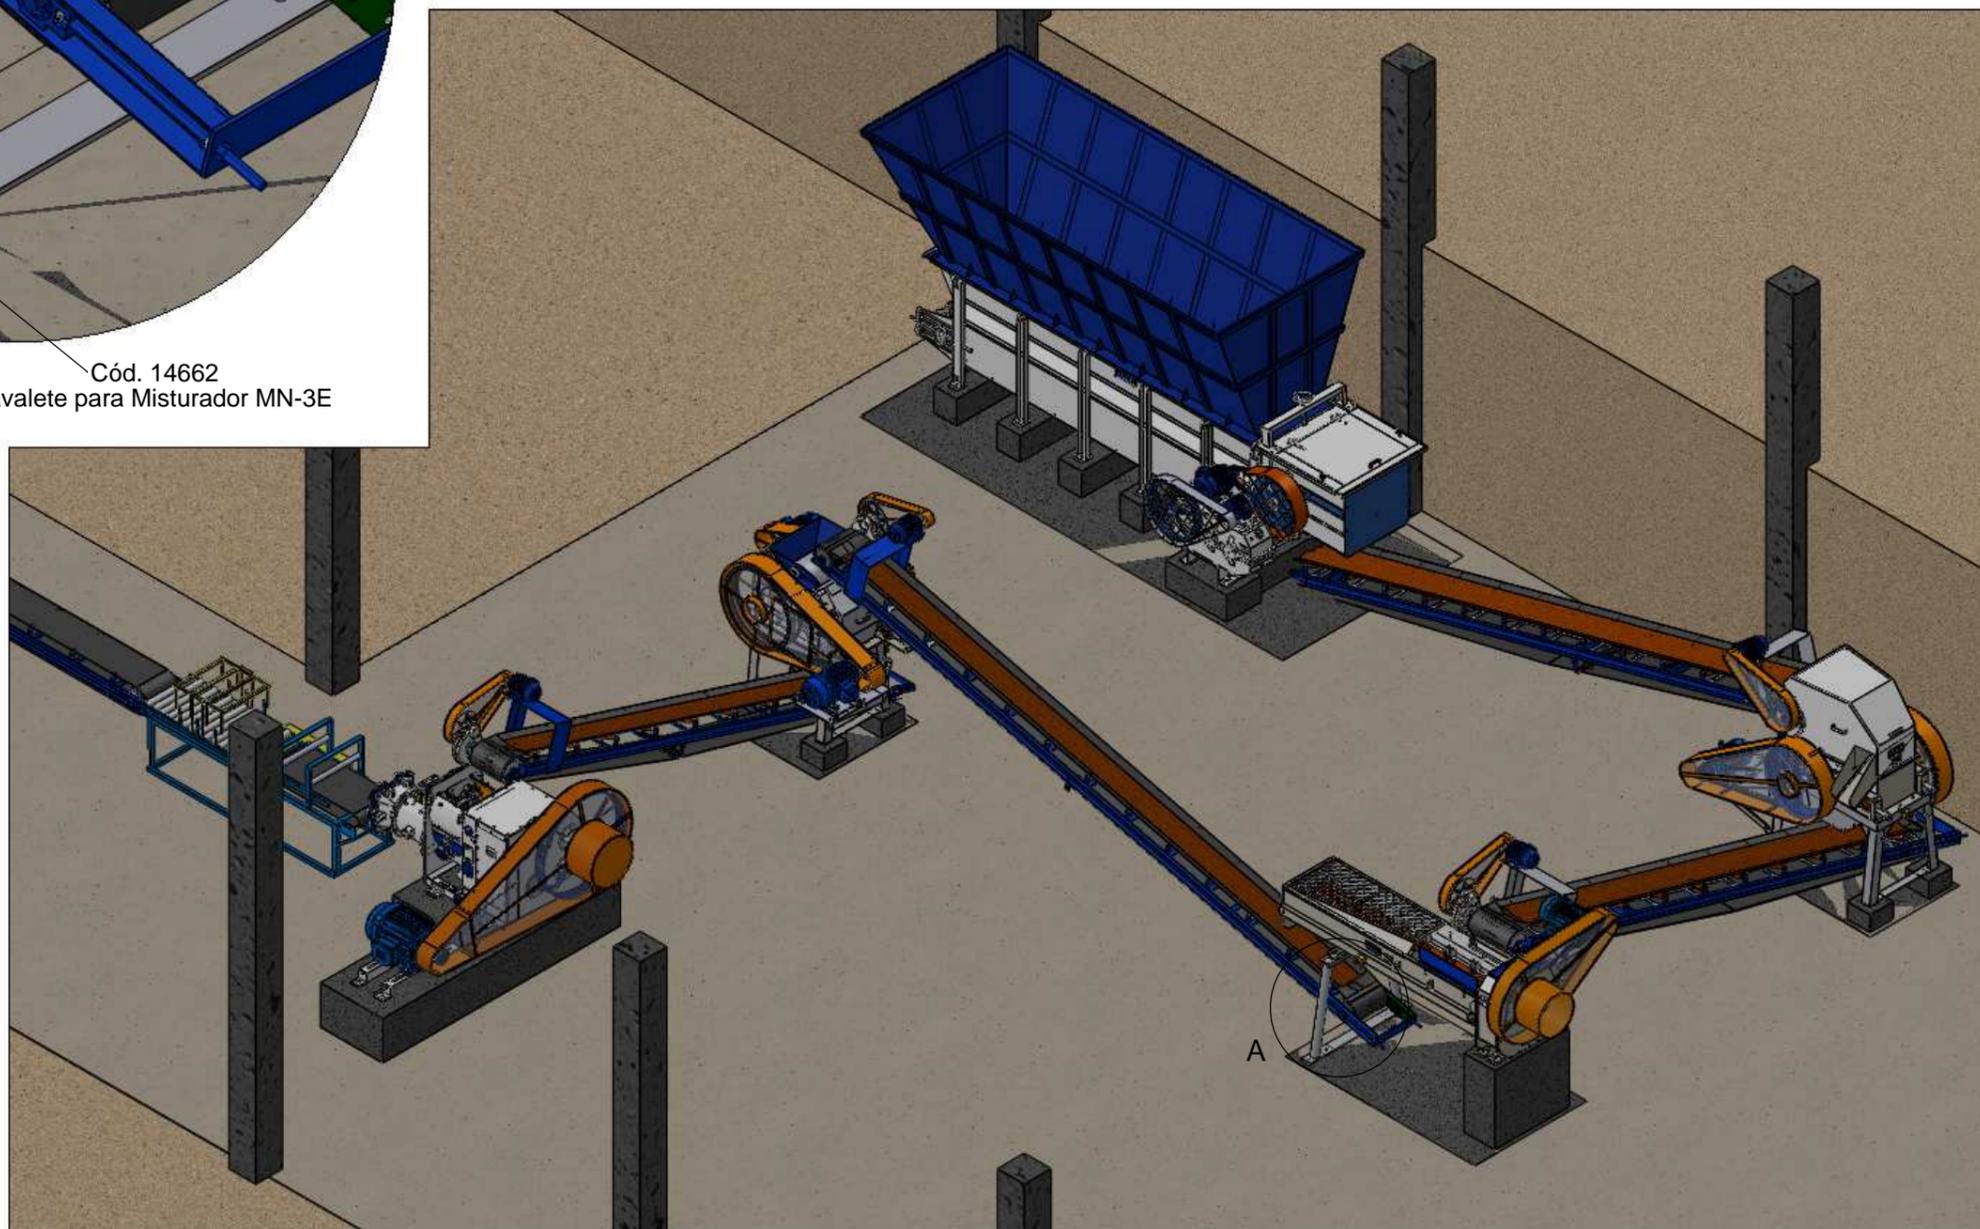

 SOLUÇÕES INTELIGENTES PARA A INDÚSTRIA CERÂMICA.	Cliente/Cerâmica: LINHA ECON. A MÉDIA PROD. ATÉ 16 TON/H	Solic. Nº: 233	Escala: 1:130	MEDIDAS EM METROS	Data: 09/03/2015
	Equipamento/Descrição: CERAMICA MODELO 003_MAROMBA A VACUO NTB-3	Projetista: BRUNO NICOLADELLI	Revisão/Folha: 001/01		

Este desenho é de propriedade da NATREB Indústria e Comércio de Máquinas Ltda. É proibido fazer qualquer tipo de cópia, parcial, total ou cedê-lo a terceiros, sem a autorização, por escrito, desta empresa. Sob pena da lei nº9279/96.

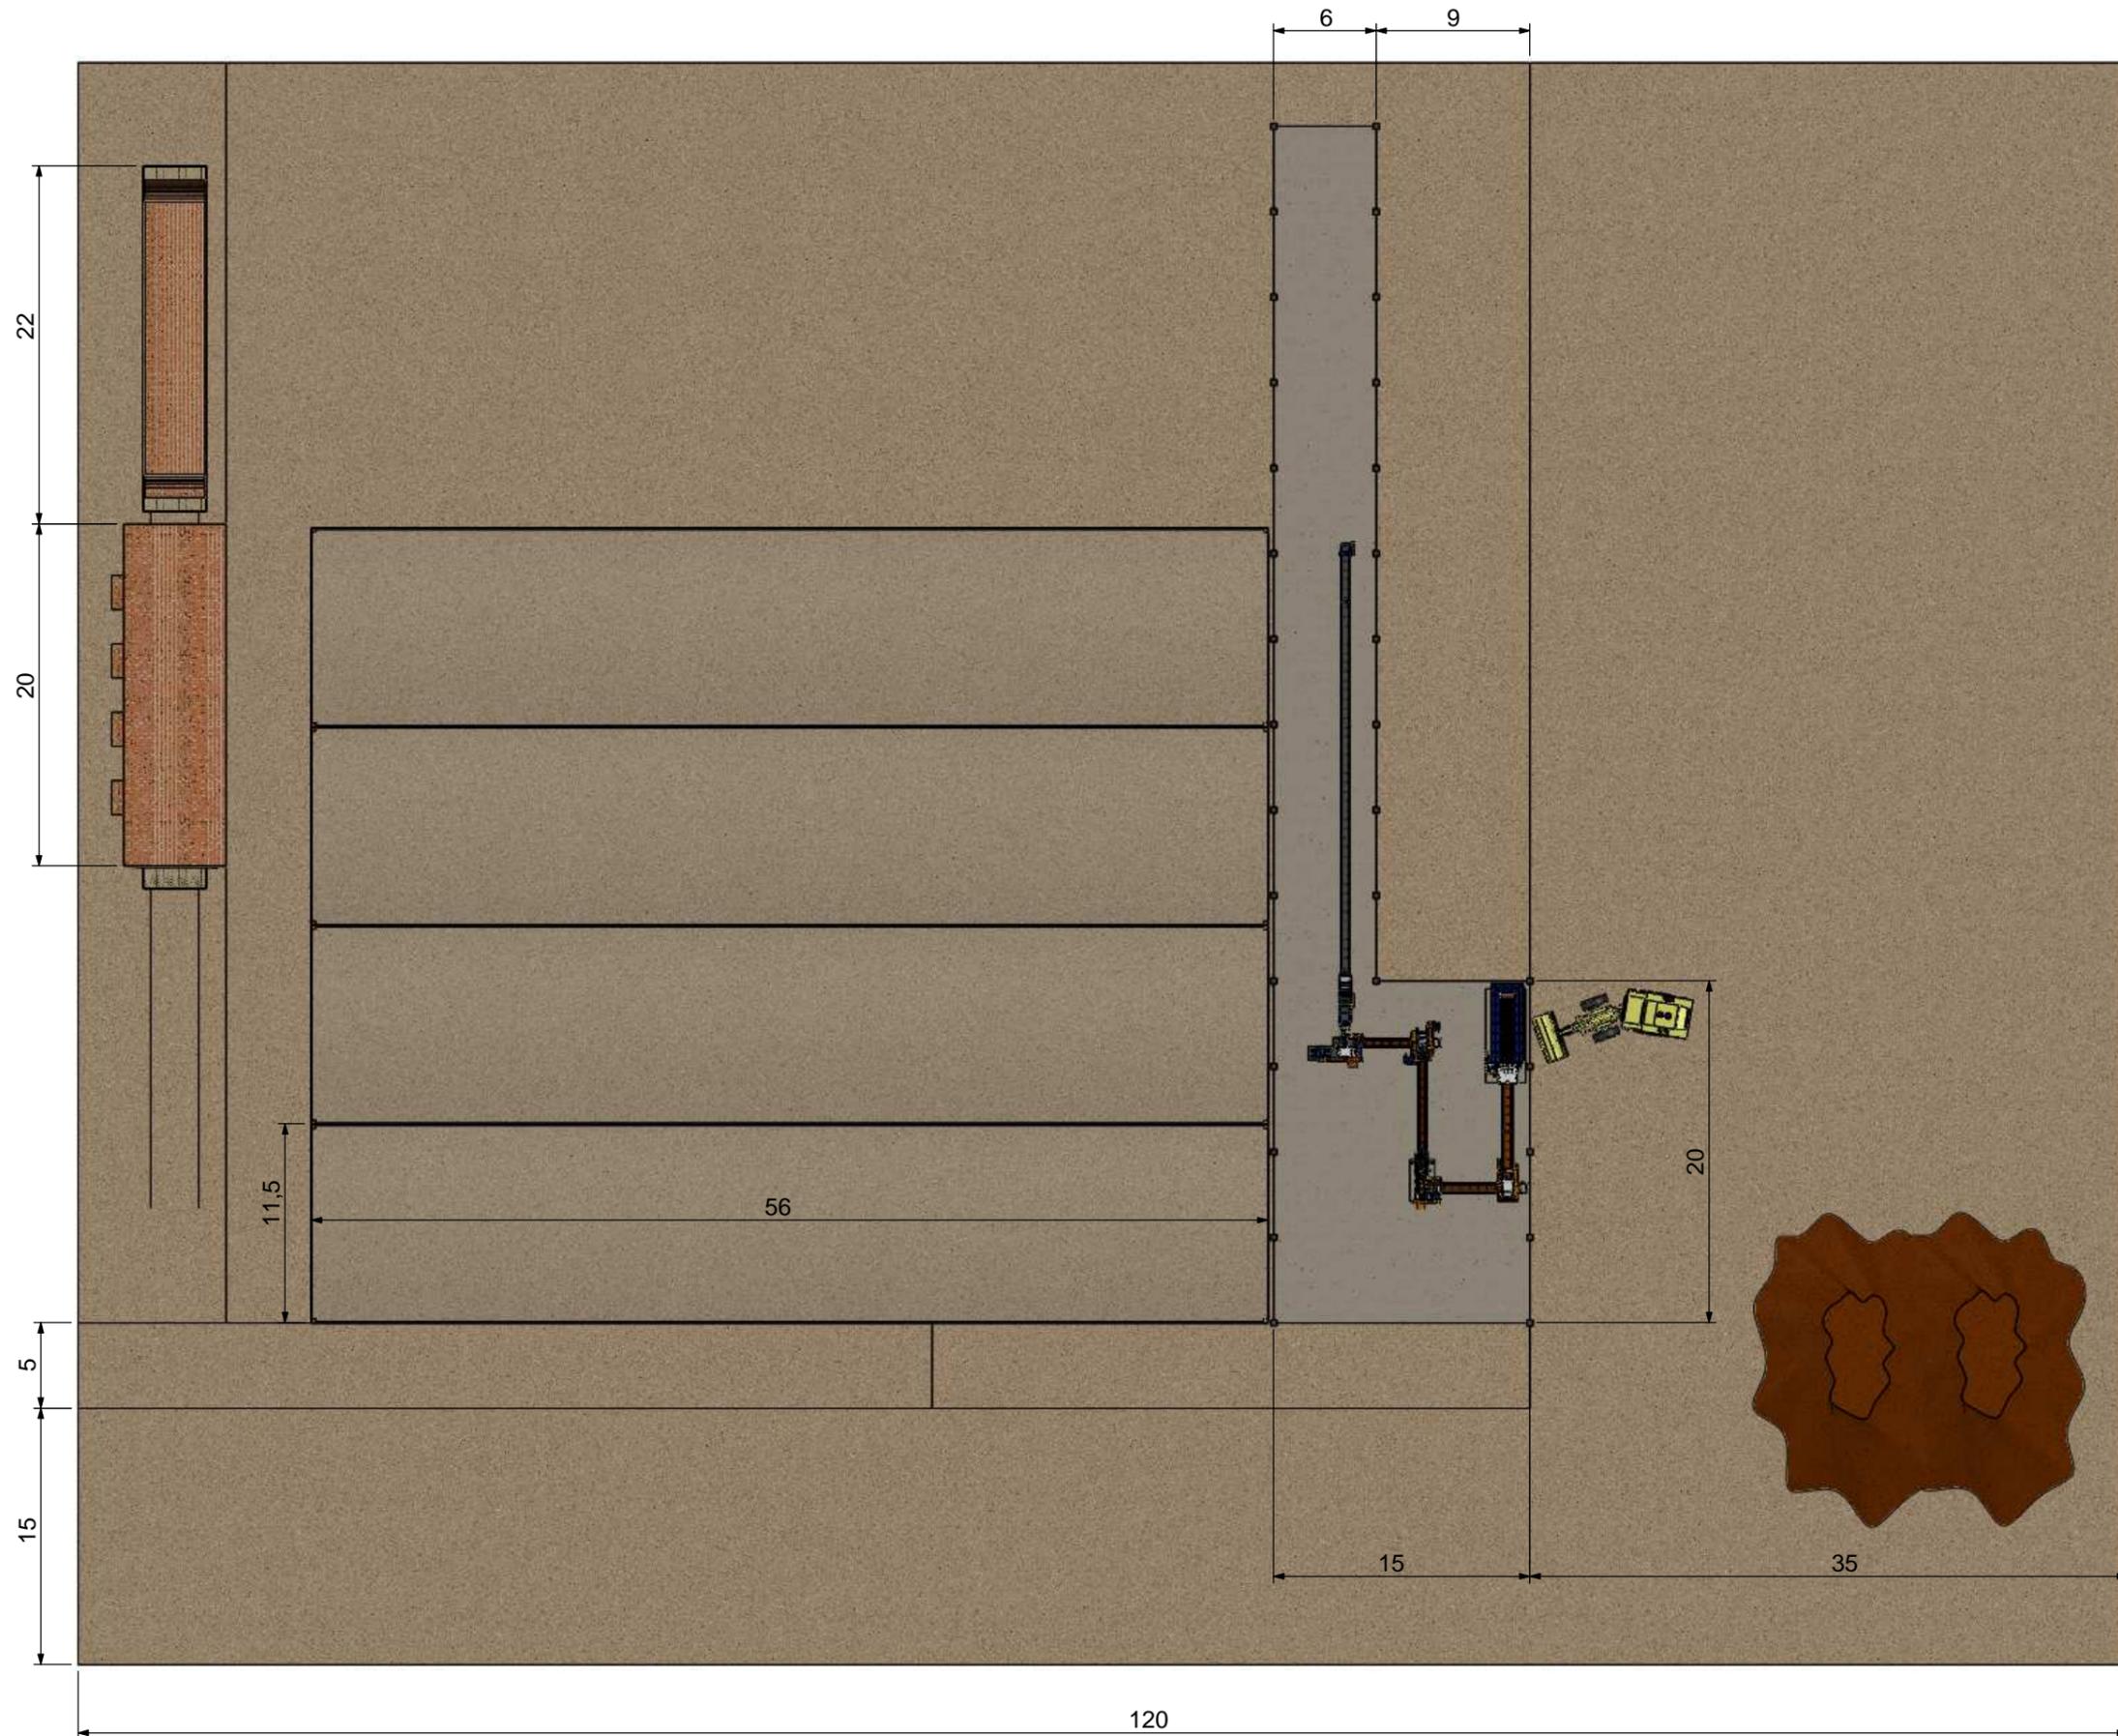


Cliente/Cerâmica:
LINHA ECON. A MÉDIA PROD. ATÉ 16 TON/H
Equipamento/Descrição:
CERAMICA MODELO 003_MAROMBA A VACUO NTB-3

Solic. Nº:
233
Escala:
1:130
Projetista:
BRUNO NICOLADELLI

MEIDAS EM METROS
Data:
09/03/2015
Revisão/Folha:
001/01



Este desenho é de propriedade da NATREB Indústria e Comércio de Máquinas Ltda. É proibido fazer qualquer tipo de cópia, parcial, total ou cedê-lo a terceiros, sem a autorização, por escrito, desta empresa. Sob pena da lei nº9279/96.

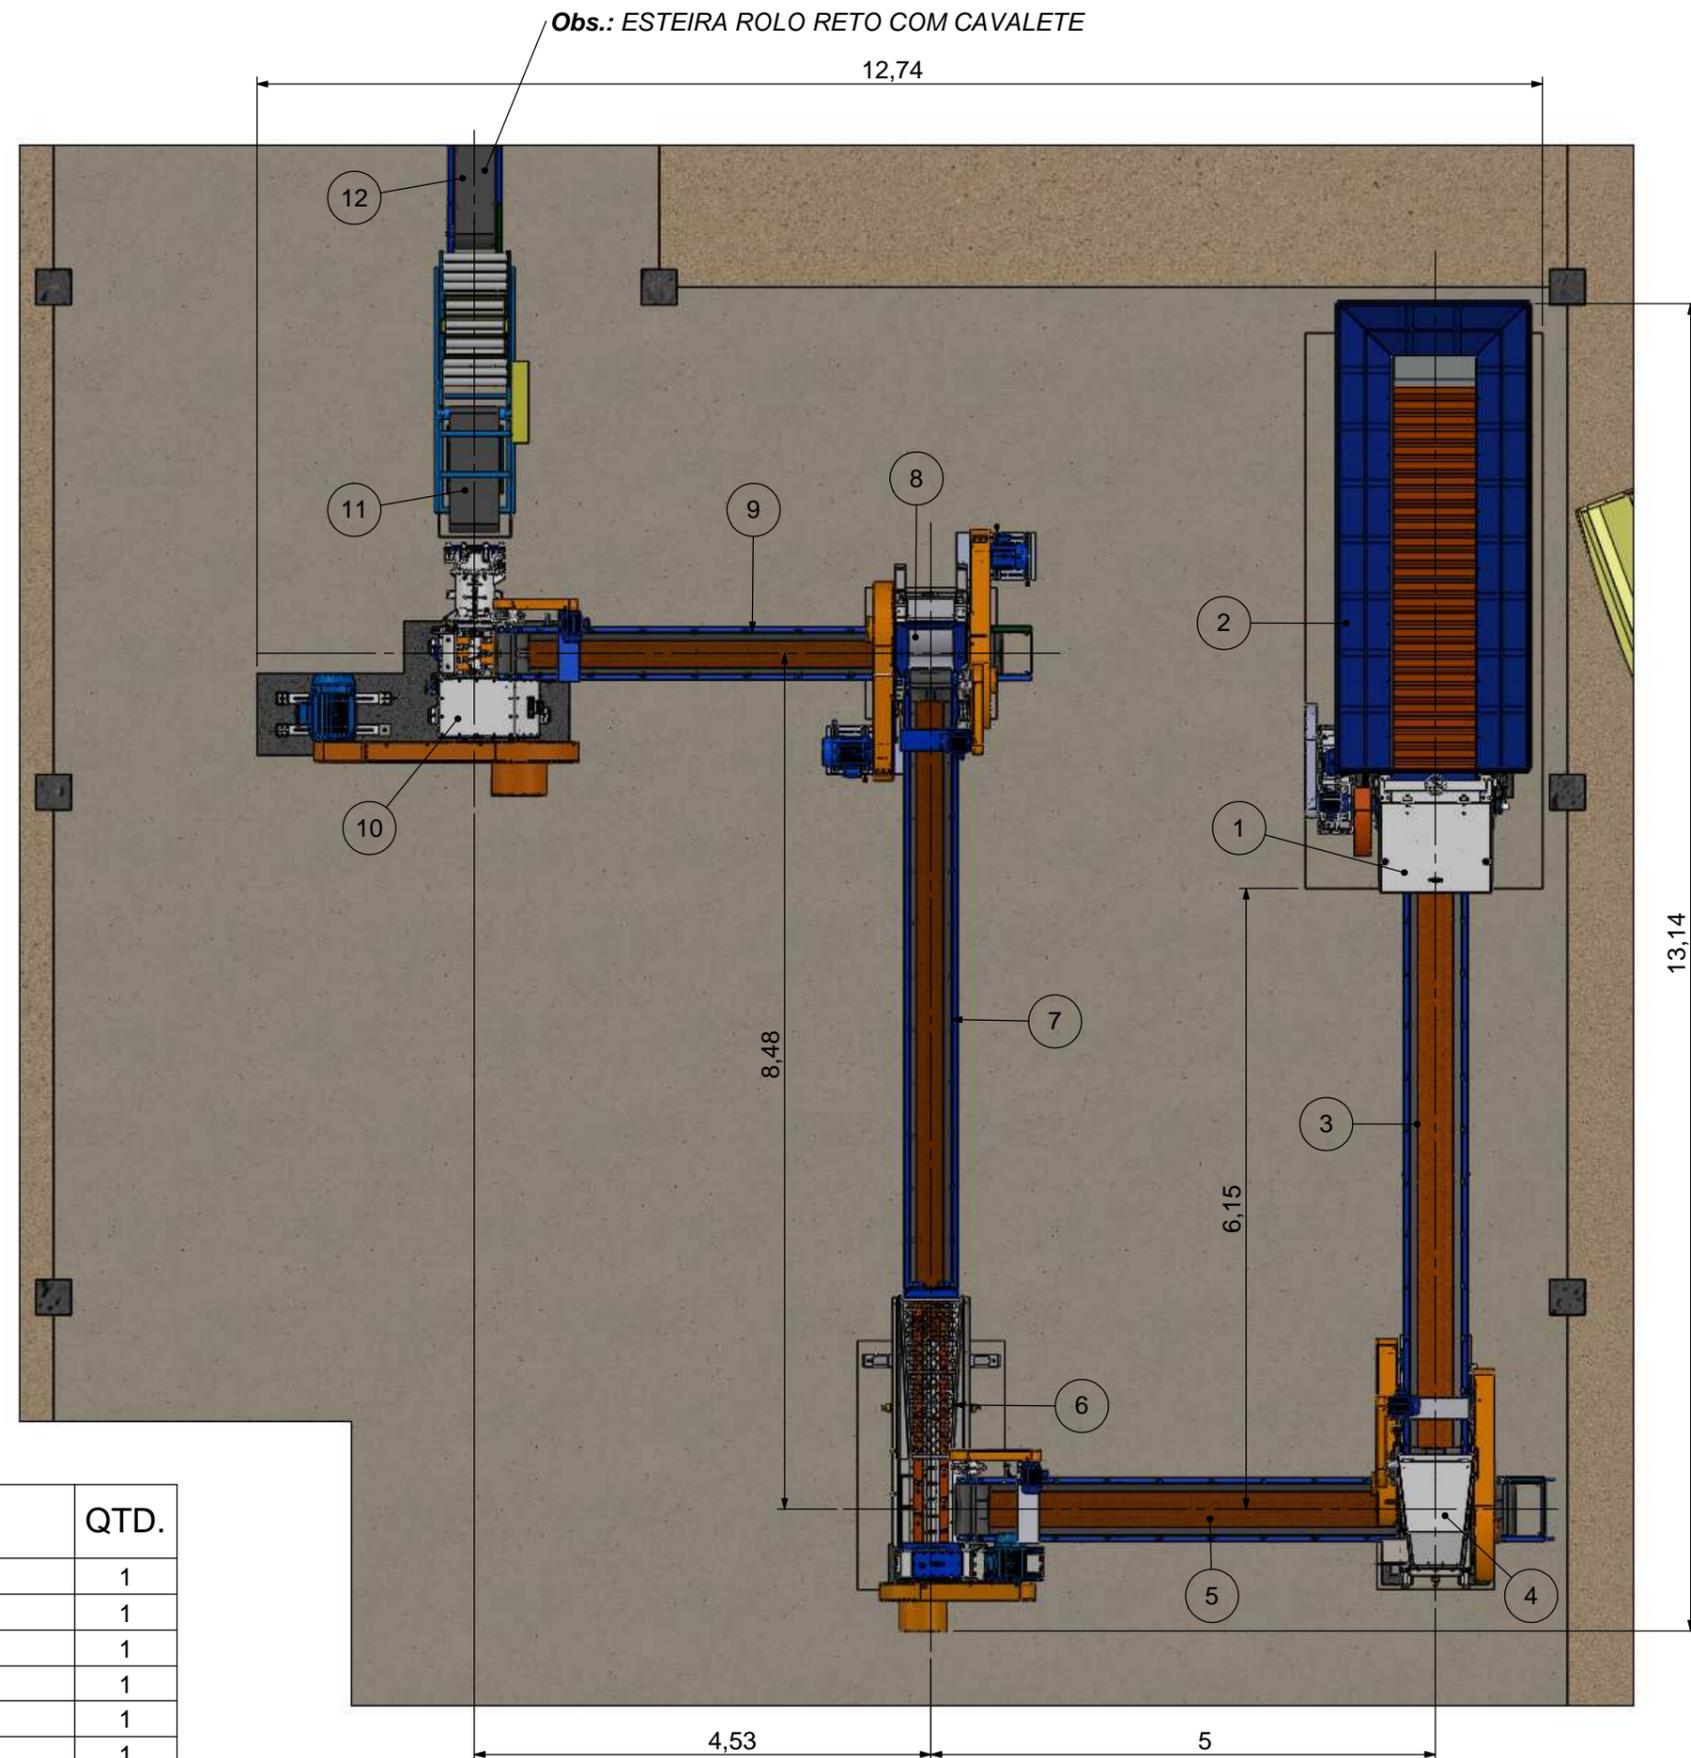

Nº DO ITEM	DENOMINAÇÃO	QTD.
1	CAIXAO ALIMENTADOR MN-5	1
2	SILO METALICO CAIXAO MN-5	1
3	ESTEIRA TRANSP. 20"X7M C/ REDUTOR	1
4	DESINTEGRADOR MN-500	1
5	ESTEIRA TRANSP. 20"X5,5M C/REDUTOR	1
6	MISTURADOR MN-3E	1
7	ESTEIRA TRANSP. 16"X7M C/ REDUTOR	1
8	LAMINADOR MN-500'C'	1
9	ESTEIRA TRANSP. 16"X5M C/ REDUTOR	1
10	MAROMBA A VÁCUO NTB-3	1
11	CORTADOR AUTOMATICO SERIE A - VB36	1
12	ESTEIRA TRANSP. 16"X25M ROLO RETO C/ REDUTOR	1

	Cliente/Cerâmica: LINHA ECON. A MÉDIA PROD. ATÉ 16 TON/H	Solic. Nº: 233	Escala: 1:130	MEDIDAS EM METROS	Data: 09/03/2015
	Equipamento/Descrição: CERAMICA MODELO 003_MAROMBA A VACUO NTB-3	Projetista: BRUNO NICOLADELLI	Revisão/Folha: 001/01		

Este desenho é de propriedade da NATREB Indústria e Comércio de Máquinas Ltda. É proibido fazer qualquer tipo de cópia, parcial, total ou cedê-lo a terceiros, sem a autorização, por escrito, desta empresa. Sob pena da lei nº9279/96.

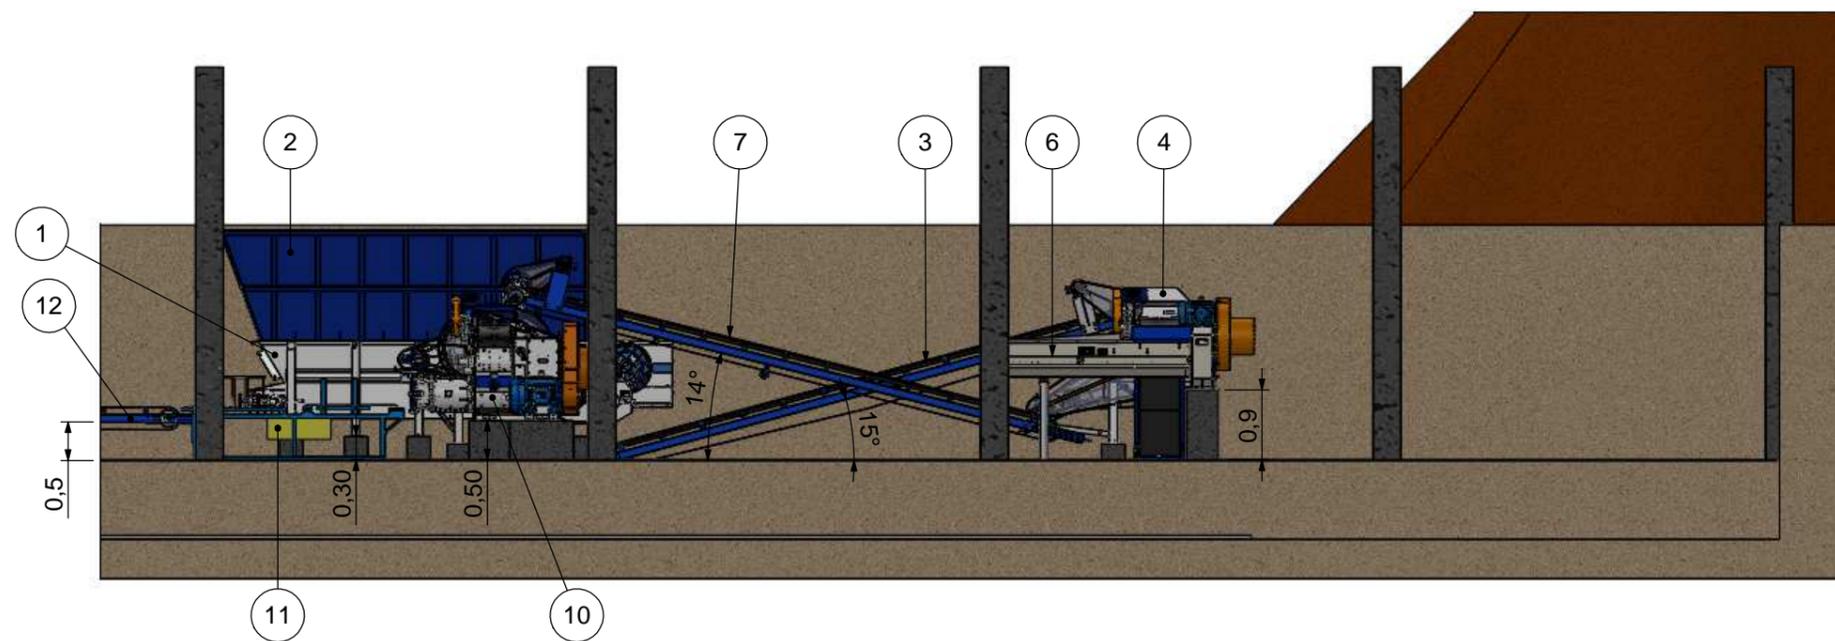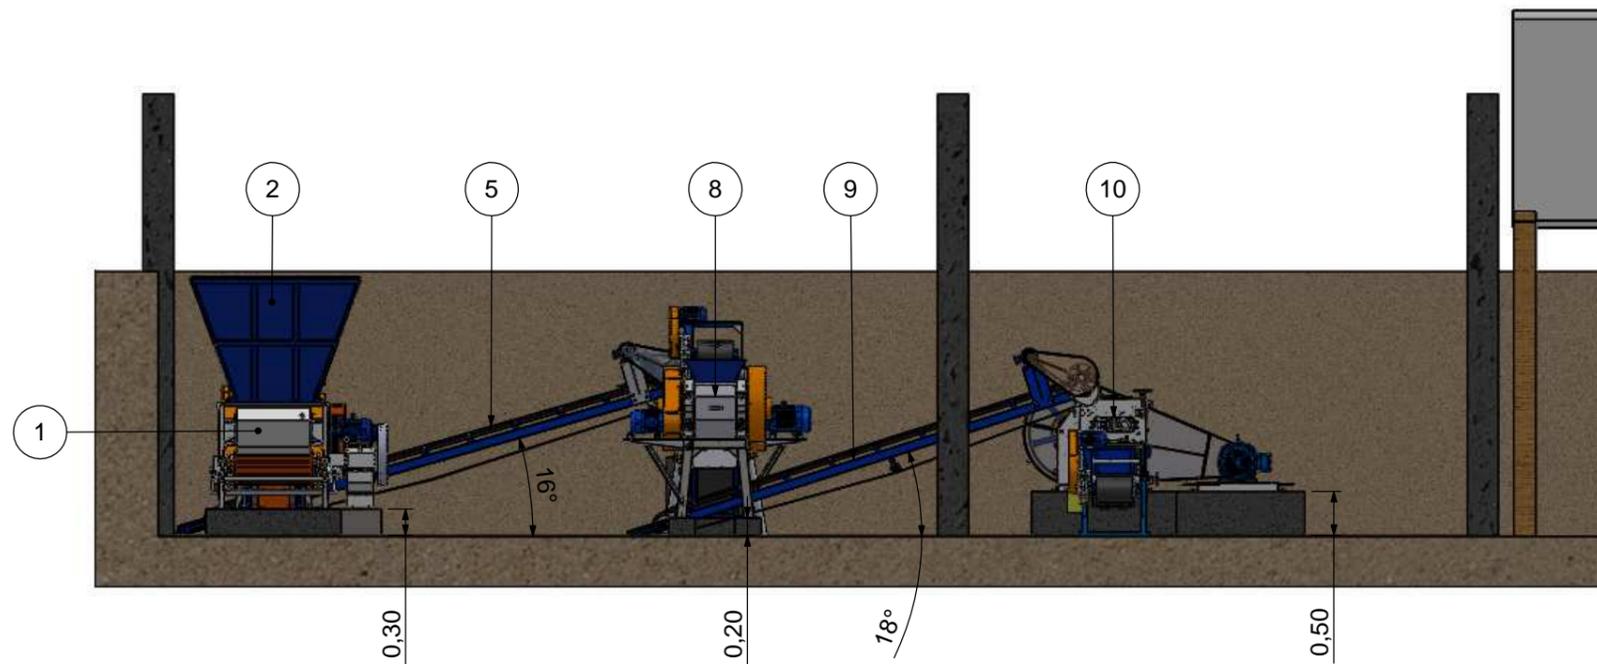

Nº DO ITEM	DENOMINAÇÃO	QTD.
1	CAIXAO ALIMENTADOR MN-5	1
2	SILO METALICO CAIXAO MN-5	1
3	ESTEIRA TRANSP. 20"X7M C/ REDUTOR	1
4	DESINTEGRADOR MN-500	1
5	ESTEIRA TRANSP. 20"X5,5M C/REDUTOR	1
6	MISTURADOR MN-3E	1
7	ESTEIRA TRANSP. 16"X7M C/ REDUTOR	1
8	LAMINADOR MN-500'C'	1
9	ESTEIRA TRANSP. 16"X5M C/ REDUTOR	1
10	MAROMBA A VÁCUO NTB-3	1
11	CORTADOR AUTOMATICO SERIE A - VB36	1
12	ESTEIRA TRANSP. 16"X25M ROLO RETO C/ REDUTOR	1



Cliente/Cerâmica:
LINHA ECON. A MÉDIA PROD. ATÉ 16 TON/H
Equipamento/Descrição:
CERAMICA MODELO 003_MAROMBA A VACUO NTB-3

Solic. Nº: 233	Escala: 1:130	MEDIDAS EM METROS	Data: 09/03/2015
Projetista: BRUNO NICOLADELLI		Revisão/Folha:	001/01