Este desenho é de propriedade da NATREB Indústria e Comércio de Máquinas Ltda. É proibido fazer qualquer tipo de cópia, parcial, total ou cedê-lo a terceiros, sem a autorização, por escrito, desta empresa. Sob pena da lei nº9279/96.



# OPÇÃO 001/ MO-500

FAVOR INFORMAR ESTE CÓDIGO PARA O REPRESENTANTE OU PROJETISTA PARA AGILIZAR O PROCESSO DE DESENVOLVIMENTO DO SEU LEIAUTE.

NATREB
SOLUÇÕES INTELIGENTES PARA A INDÚSTRIA CERÂMICA.

| | | | | |
|---|---|---|---|---|
| Cliente/Cerâmica: **LINHA ALTA PRODUÇÃO_PROD. ATÉ 35 TON/H** | Solic. Nº: -- | Escala: 1:130 | MEDIDAS EM METROS | Data: 26/02/2015 |
| Equipamento/Descrição: **OPÇÃO 001_MONOBLOCO NTB-500** | Projetista: BRUNO NICOLADELLI | | Revisão/Folha: 001/01 | |

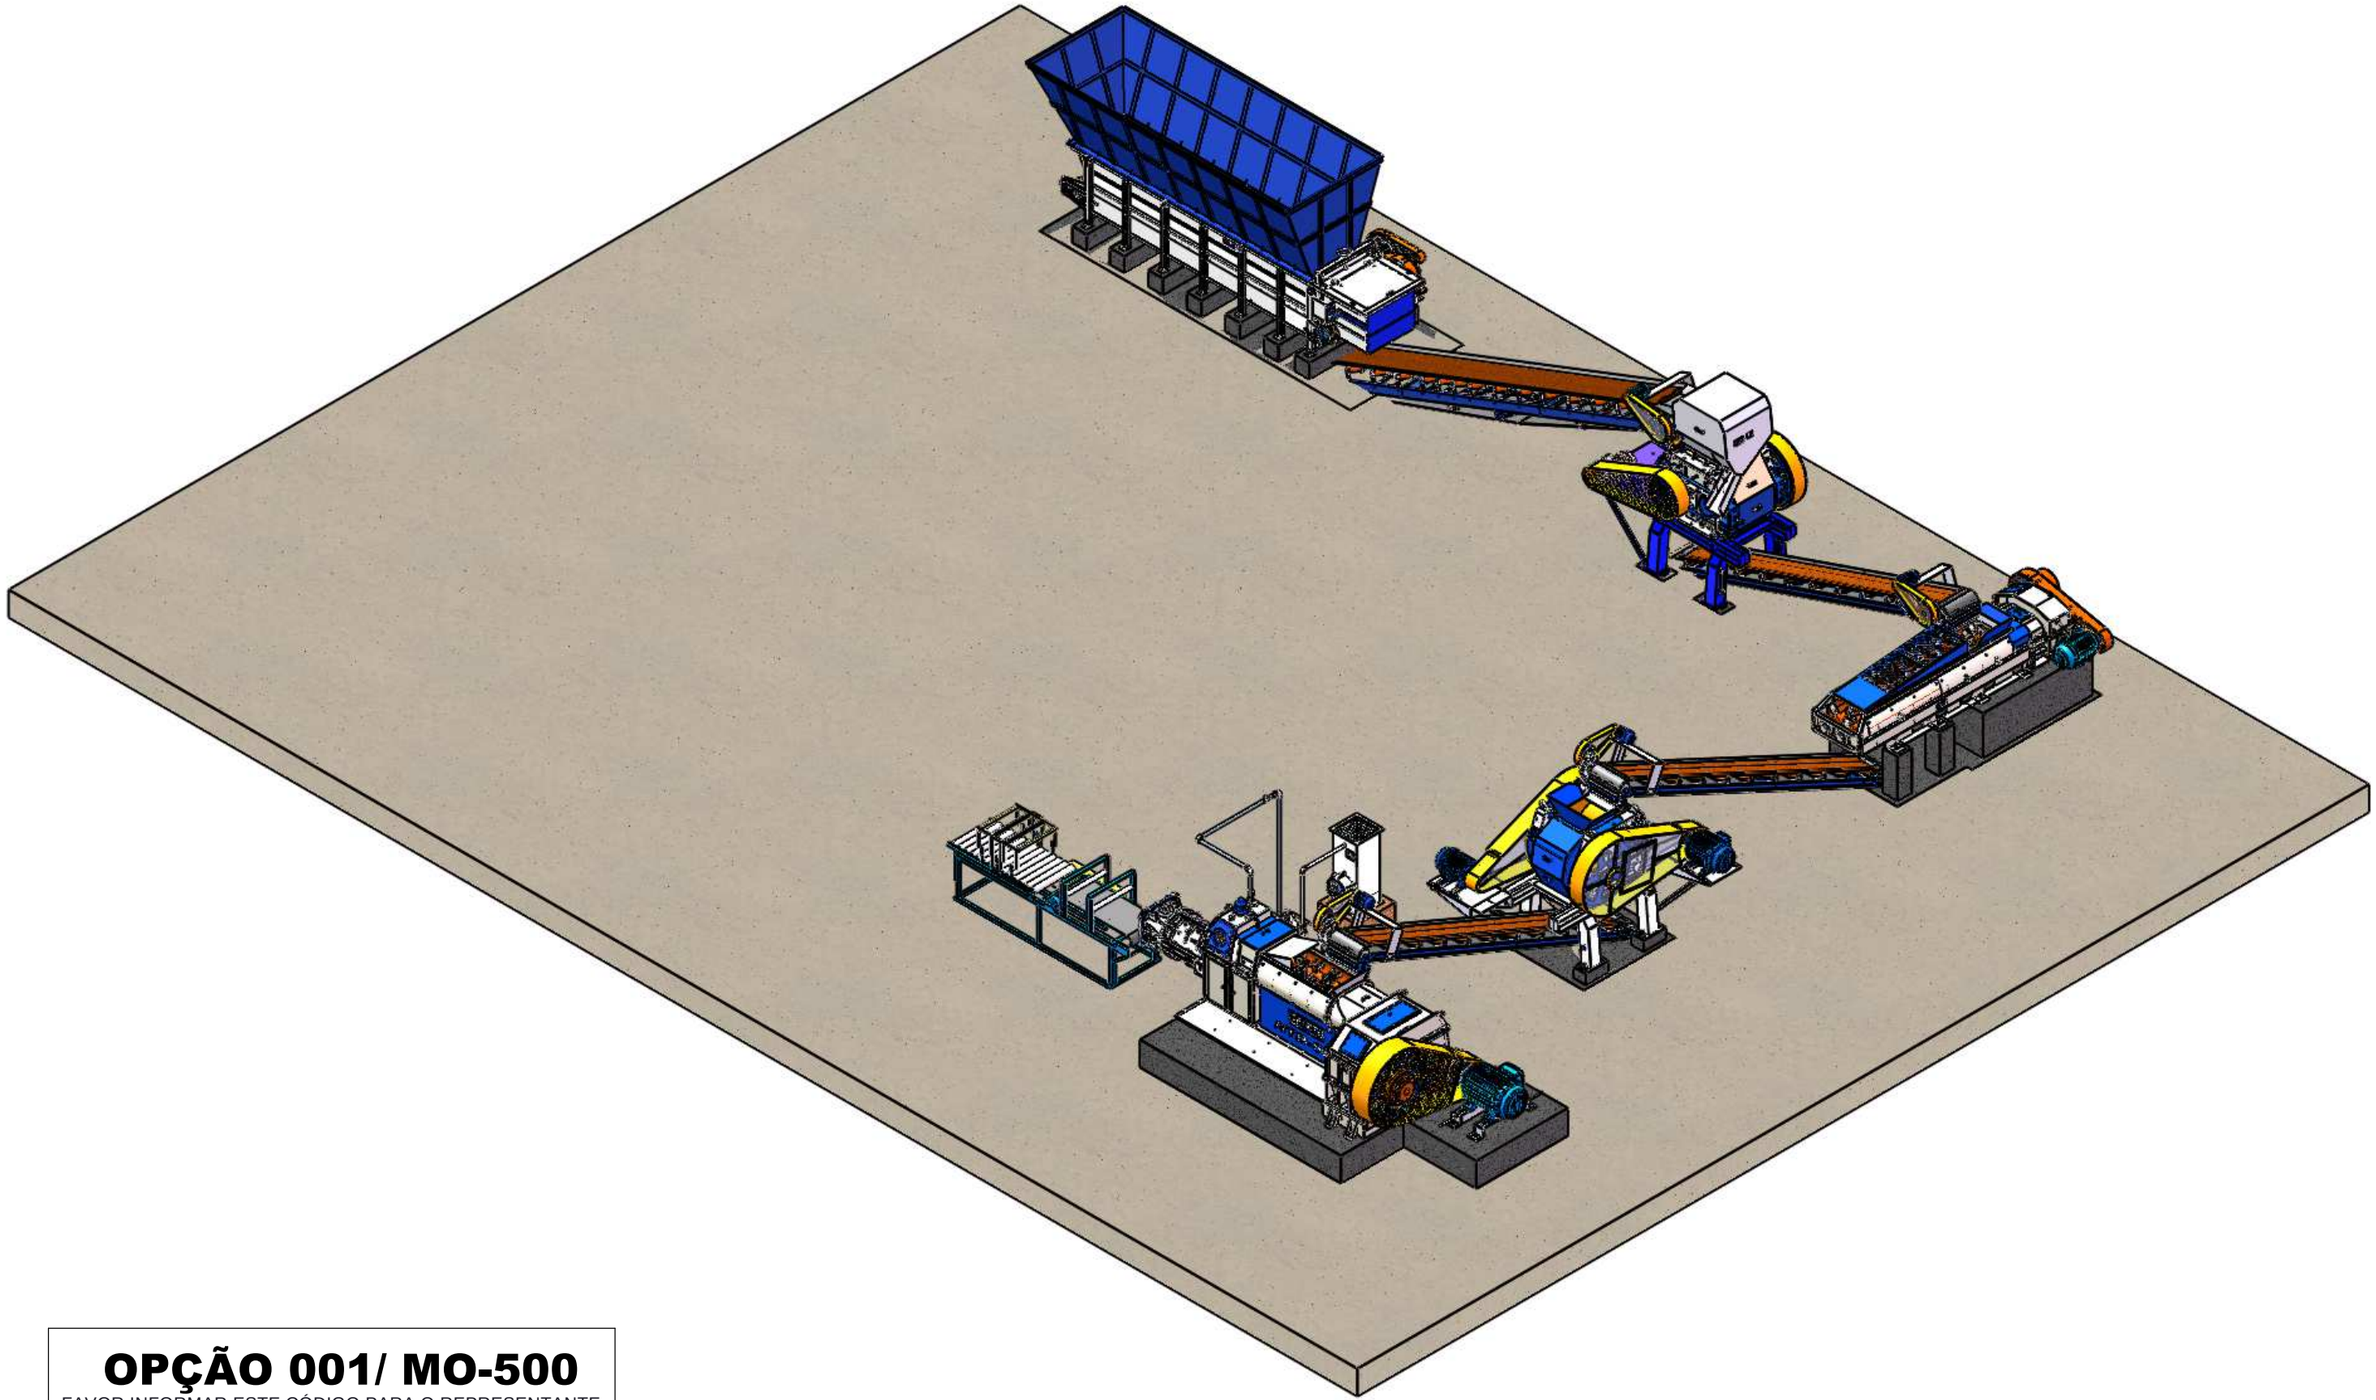


VISTA FRONTAL




VISTA LATERAL

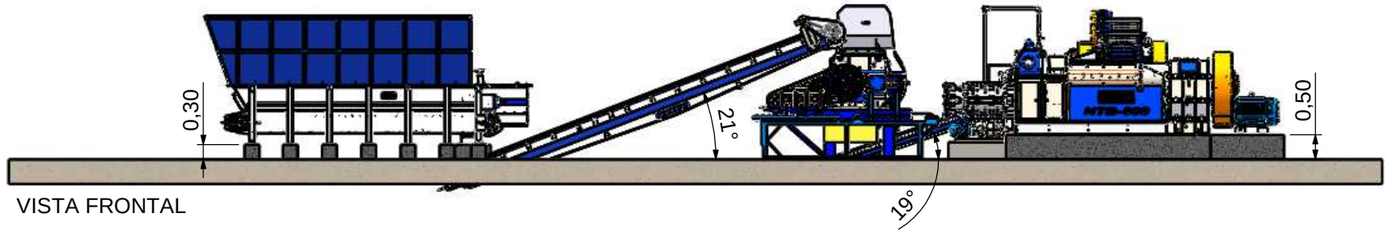


VISTA SUPERIOR

| Nº DO ITEM | DESCRIÇÃO |
|---|---|
| 1 | CAIXAO ALIMENTADOR MN - 6/1000 |
| 2 | SILO METALICO CAIXÃO MN - 6/1000 |
| 3 | ESTEIRA TRANSP. 30"X8M COM REDUTOR |
| 4 | DESINTEGRADOR NTB-800'C' |
| 5 | ESTEIRA TRANSP. 24"X6M C/ REDUTOR |
| 6 | MISTURADOR MTR-4B |
| 7 | LAMINADOR MN-800 |
| 8 | MONOBLOCO NTB-500 |
| 9 | CORTADOR |
| 10 | BOMBA MN-2G + TORRE DE RESFRIAMENTO |
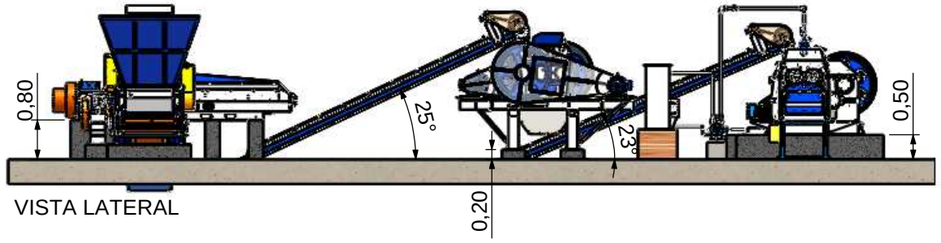
# OPÇÃO 001/ MO-500

FAVOR INFORMAR ESTE CÓDIGO PARA O REPRESENTANTE OU PROJETISTA PARA AGILIZAR O PROCESSO DE DESENVOLVIMENTO DO SEU LEIAUTE.

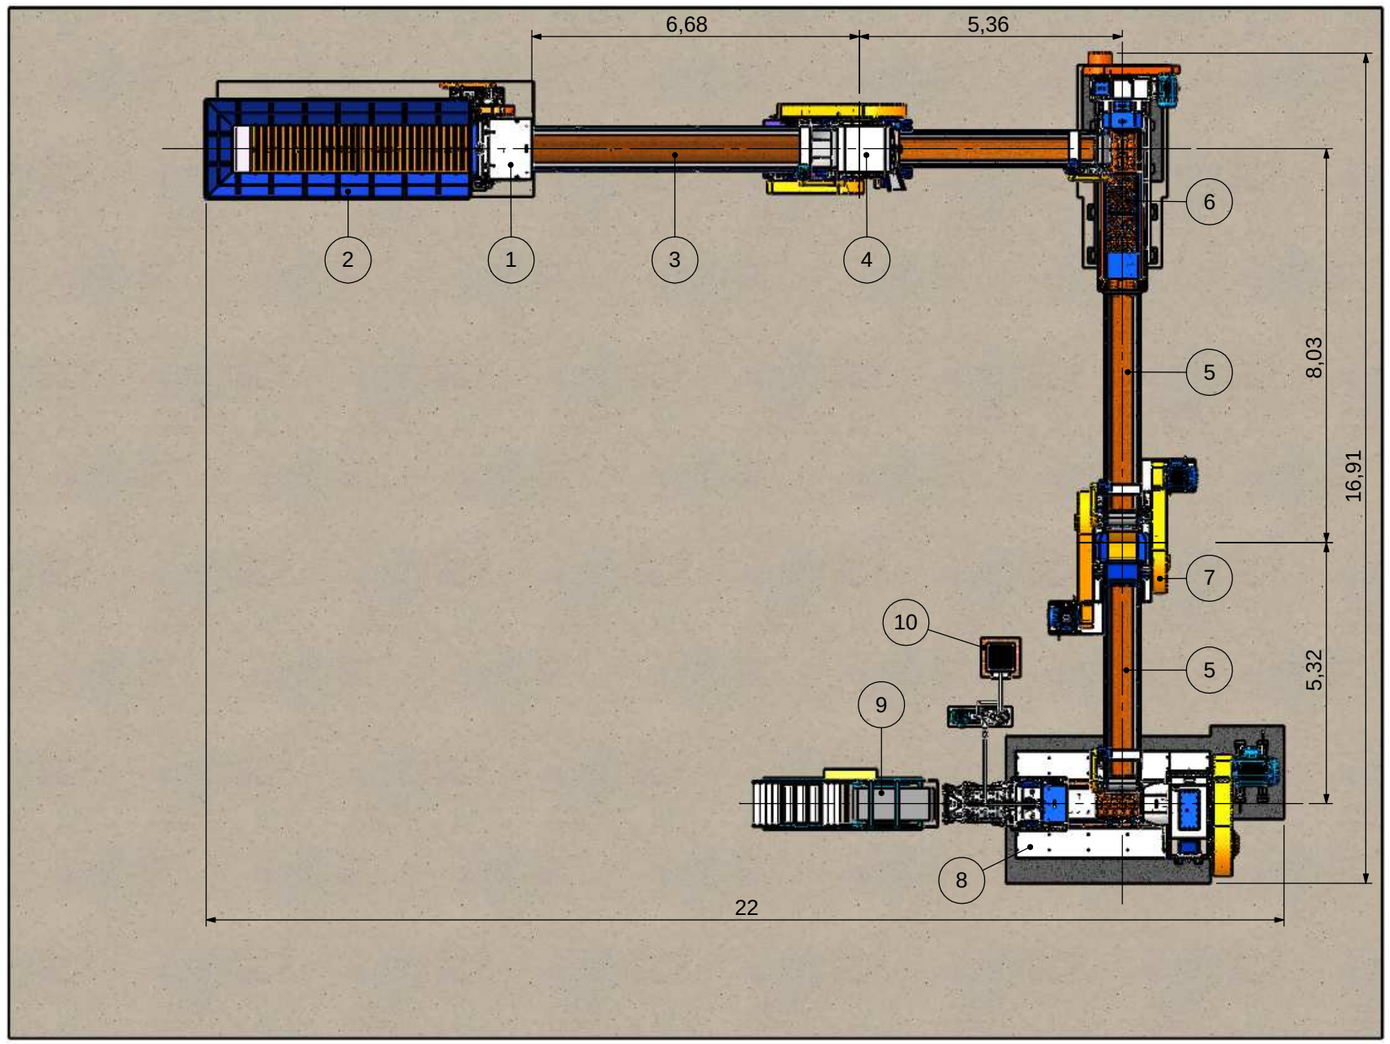Este desenho é de propriedade da NATREB Indústria e Comércio de Máquinas Ltda. É proibido fazer qualquer tipo de cópia, parcial, total ou cedê-lo a terceiros, sem a autorização, por escrito, desta empresa. Sob pena da lei nº9279/96.

NATREB
SOLUÇÕES INTELIGENTES PARA A INDÚSTRIA CERÂMICA.

| | | | | | |
|---|---|---|---|---|---|
| Cliente/Cerâmica: **LINHA ALTA PRODUÇÃO_PROD. ATÉ 35 TON/H** | | Solic. Nº: -- | Escala: 1:130 | MEDIDAS EM METROS | Data: 26/02/2015 |
| Equipamento/Descrição: **OPÇÃO 001_MONOBLOCO NTB-500** | | Projetista: BRUNO NICOLADELLI | | Revisão/Folha: | 001/01 |