Este desenho é de propriedade da NATREB Indústria e Comércio de Máquinas Ltda. É proibido fazer qualquer tipo de cópia, parcial, total ou cedê-lo a terceiros, sem a autorização, por escrito, desta empresa. Sob pena da lei nº9279/96.

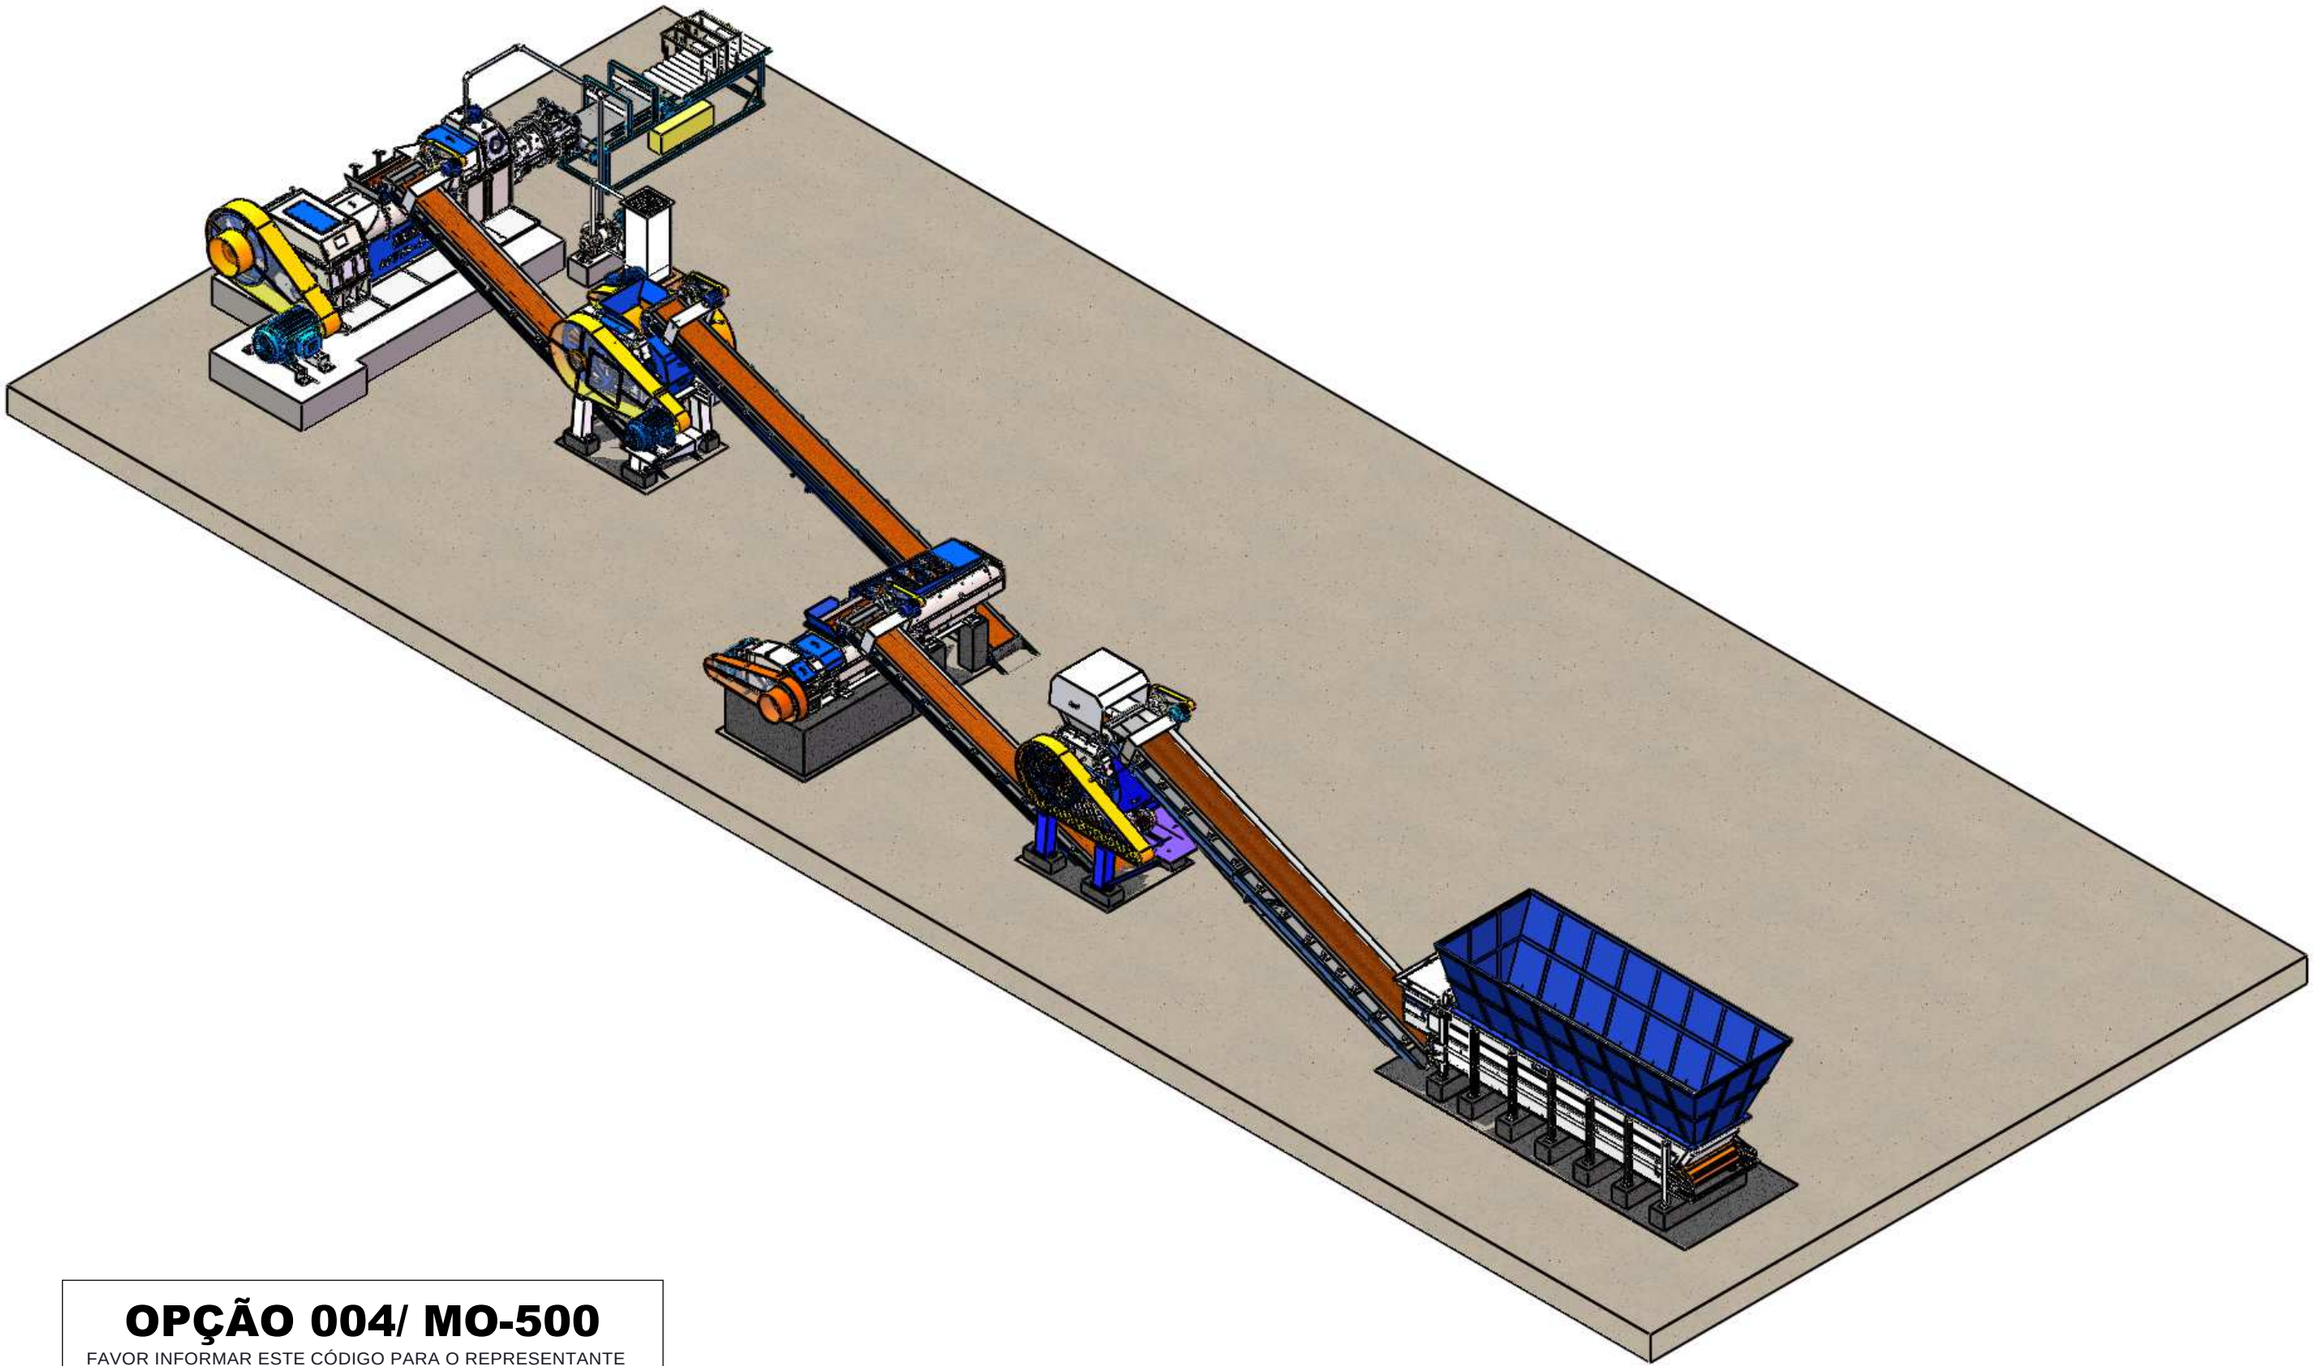

OPÇÃO 004/ MO-500

FAVOR INFORMAR ESTE CÓDIGO PARA O REPRESENTANTE OU PROJETISTA PARA AGILIZAR O PROCESSO DE DESENVOLVIMENTO DO SEU LEIAUTE.

NATREB
SOLUÇÕES INTELIGENTES PARA A INDÚSTRIA CERÂMICA.

Cliente/Cerâmica: **LINHA ALTA PRODUÇÃO_PROD. ATÉ 35 TON/H**	Solic. Nº: --	Escala: 1:130	MEDIDAS EM METROS	Data: 26/02/2015
Equipamento/Descrição: **OPÇÃO 004_MONOBLOCO NTB-500**	Projetista: BRUNO NICOLADELLI		Revisão/Folha: 001/01	

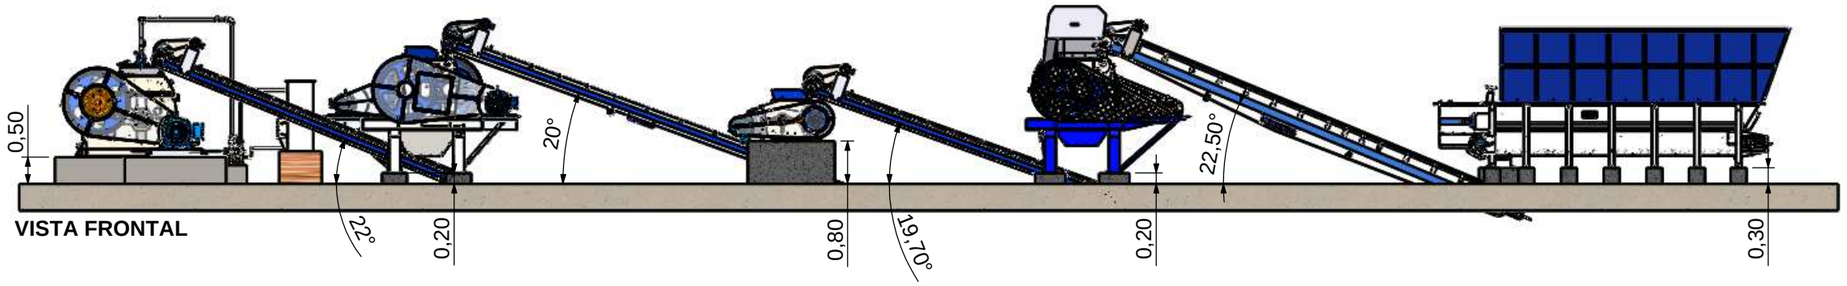

VISTA FRONTAL

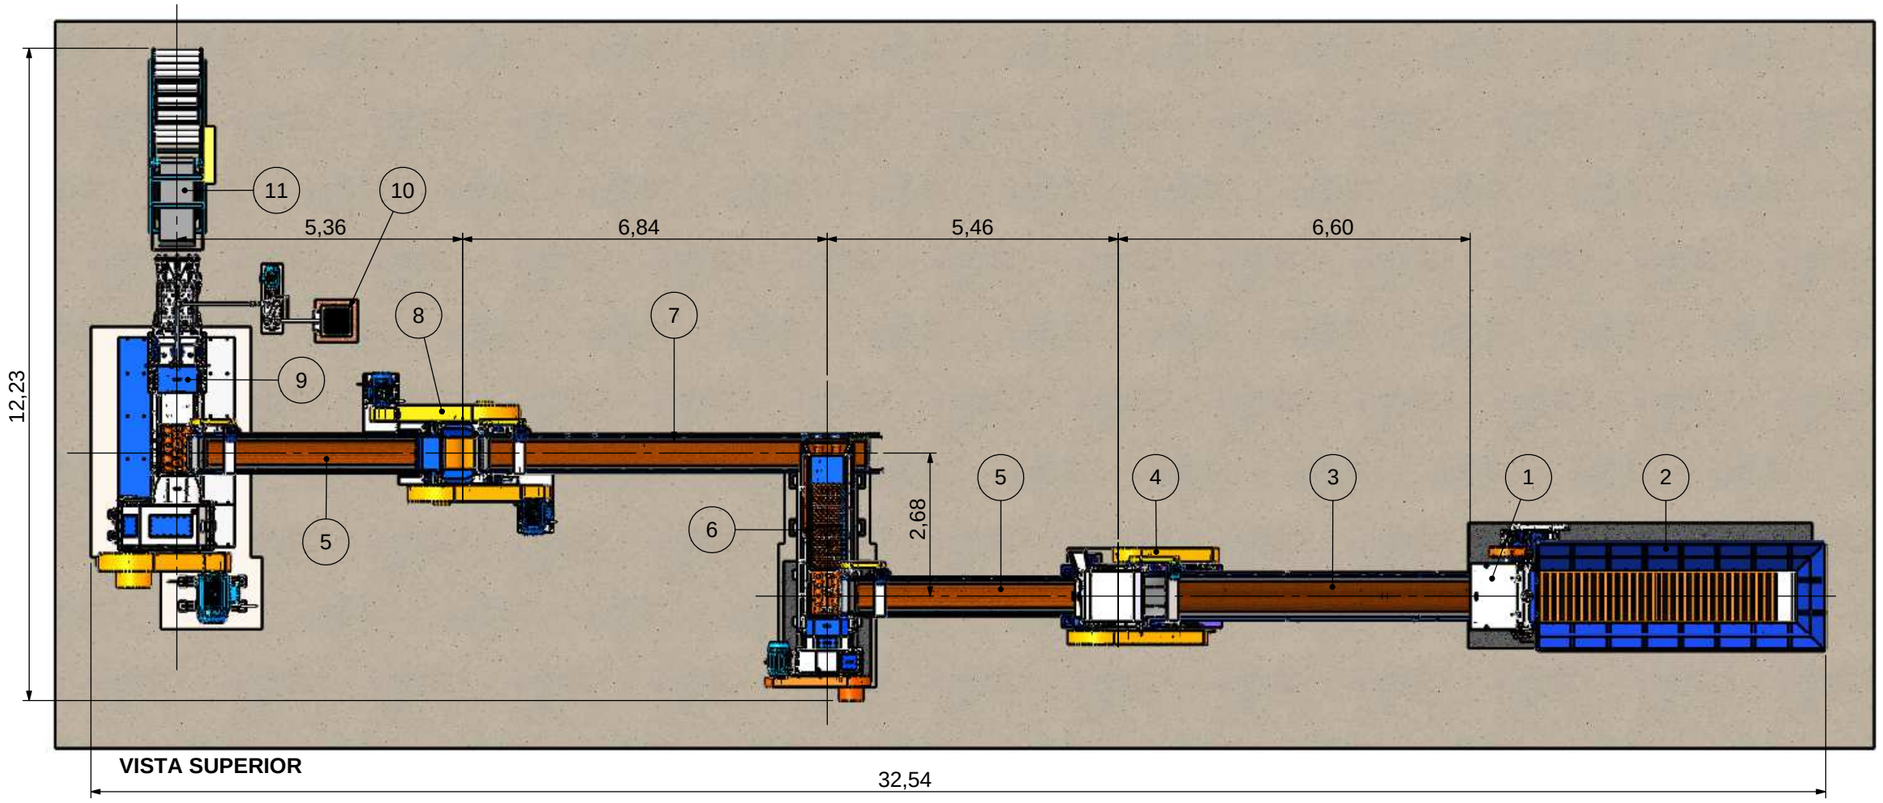

VISTA SUPERIOR

Nº DO ITEM	DESCRIÇÃO
1	CAIXÃO ALIMENTADOR MN-6/1000 ESQ.
2	SILO METALICO CAIXÃO MN - 6/1000
3	ESTEIRA TRANSP. 30"X8M COM REDUTOR
4	DESINTEGRADOR NTB-800'C'
5	ESTEIRA TRANSP. 24"X6M C/ REDUTOR
6	MISTURADOR MTR-4B
7	ESTEIRA TRANSP. 24"X7,5M C/ REDUTOR
8	LAMINADOR MN-800
9	MONOBLOCO NTB-500
10	BOMBA MN-2G + TORRE DE RESFRIAMENTO
11	CORTADOR

OPÇÃO 004/ MO-500

FAVOR INFORMAR ESTE CÓDIGO PARA O REPRESENTANTE OU PROJETISTA PARA AGILIZAR O PROCESSO DE DESENVOLVIMENTO DO SEU LEIAUTE.

Este desenho é de propriedade da NATREB Indústria e Comércio de Máquinas Ltda. É proibido fazer qualquer tipo de cópia, parcial, total ou cedê-lo a terceiros, sem a autorização, por escrito, desta empresa. Sob pena da lei nº9279/96.

NATREB
SOLUÇÕES INTELIGENTES PARA A INDÚSTRIA CERÂMICA.

Cliente/Cerâmica: **LINHA ALTA PRODUÇÃO_PROD. ATÉ 35 TON/H**		Solic. Nº: --	Escala: 1:130	MEDIDAS EM METROS	Data: 26/02/2015
Equipamento/Descrição: **OPÇÃO 004_MONOBLOCO NTB-500**		Projetista: BRUNO NICOLADELLI		Revisão/Folha: 001/01	