Este desenho é de propriedade da NATREB Indústria e Comércio de Máquinas Ltda. É proibido fazer qualquer tipo de cópia, parcial, total ou cedê-lo a terceiros, sem a autorização, por escrito, desta empresa. Sob pena da lei nº9279/96.

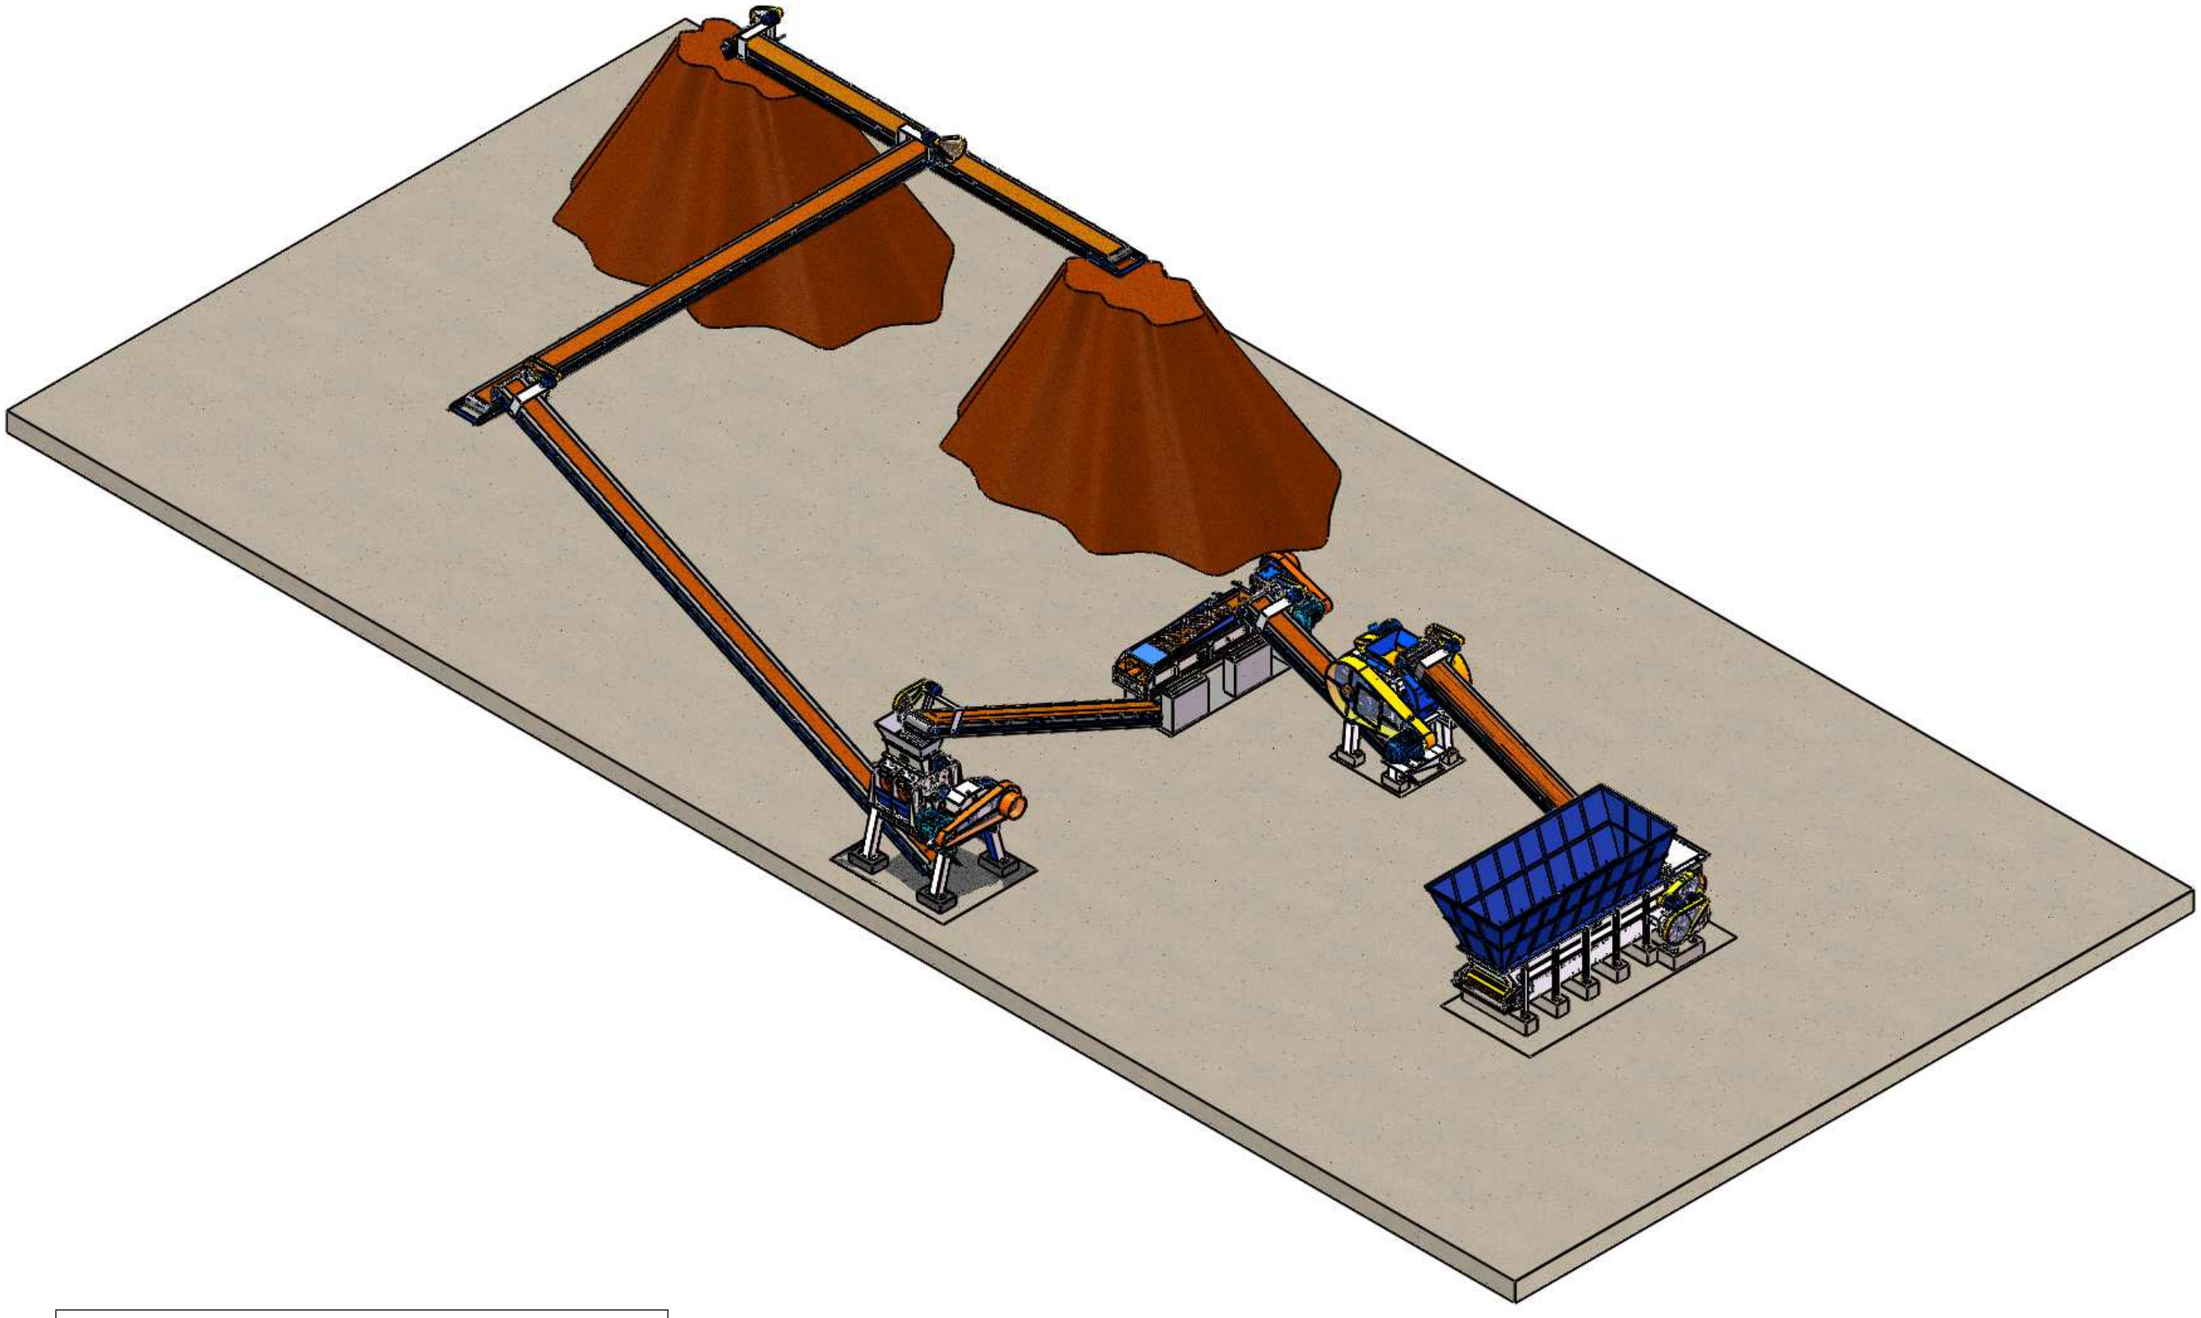

OPÇÃO 002/ PREPARAÇÃO

FAVOR INFORMAR ESTE CÓDIGO PARA O REPRESENTANTE OU PROJETISTA PARA AGILIZAR O PROCESSO DE DESENVOLVIMENTO DO SEU LEIAUTE.

NATREB SOLUÇÕES INTELIGENTES PARA A INDÚSTRIA CERÂMICA.	Cliente/Cerâmica: **LINHA DE PREPARAÇÃO**	Solic. Nº: --	Escala: 1:130	MEDIDAS EM METROS	Data: 26/02/2015
	Equipamento/Descrição: **OPÇÃO 002_PREPARAÇÃO DE ARGILA**	Projetista: BRUNO NICOLADELLI		Revisão/Folha: 001/01	

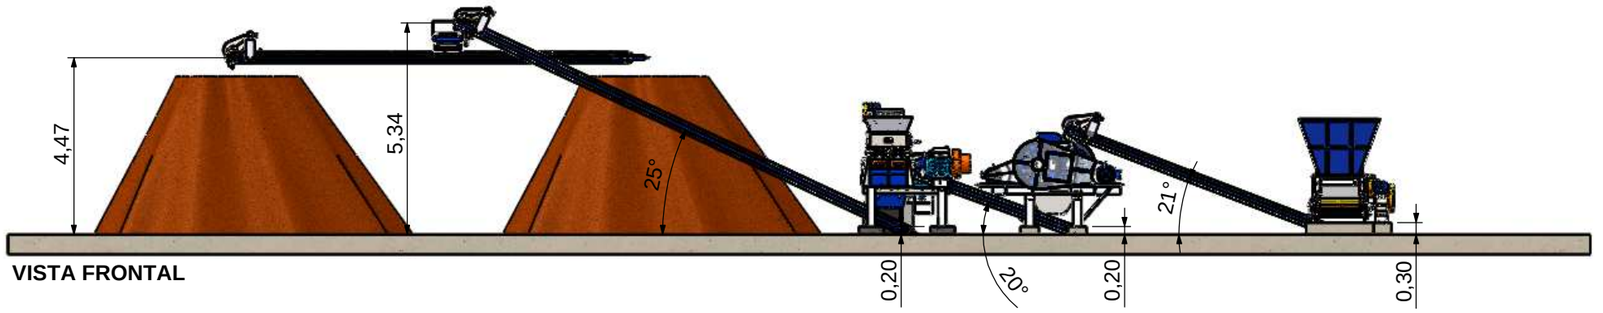

VISTA FRONTAL

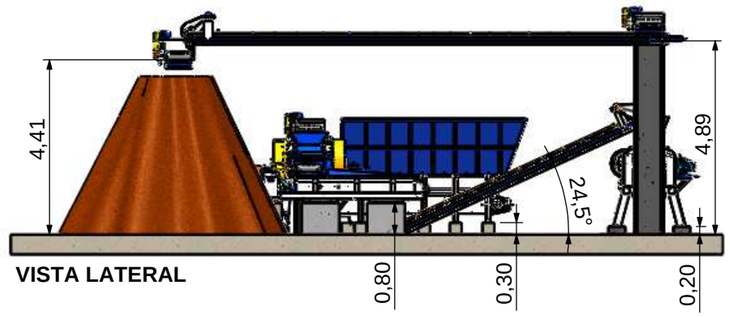

VISTA LATERAL

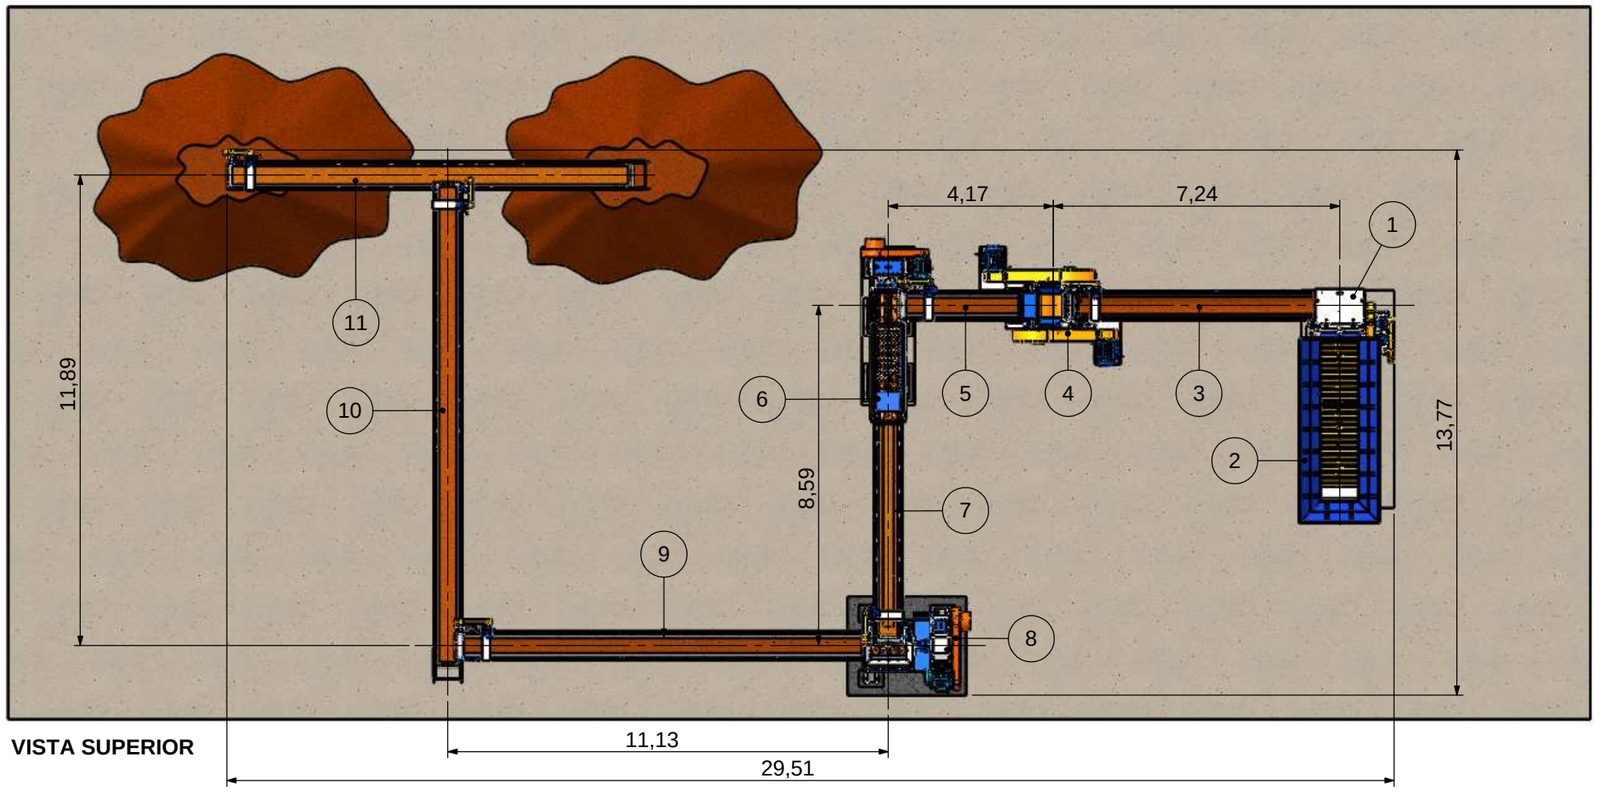

VISTA SUPERIOR

Nº DO ITEM	DESCRIÇÃO
1	CAIXAO ALIMENTADOR MN-5/1000 ESQ.
2	SILO METALICO CAIXAO 5/1000
3	ESTEIRA TRANSP. 24"X8M C/REDUTOR
4	LAMINADOR MN-800 002
5	ESTEIRA TRANSP. 24"X4,5M C/ REDUTOR
6	MISTURADOR MN-4E
7	ESTEIRA TRANSP. 24"x7M C/ REDUTOR
8	HOMOGENEIZADOR NTB-750
9	ESTEIRA TRANSP. 24"X12,5M C/ REDUTOR
10	ESTEIRA TRANSP. 24"X12M C/REDUTOR
11	ESTEIRA TRANSP. 24"X10M C/ REDUTOR

OPÇÃO 002/ PREPARAÇÃO

FAVOR INFORMAR ESTE CÓDIGO PARA O REPRESENTANTE OU PROJETISTA PARA AGILIZAR O PROCESSO DE DESENVOLVIMENTO DO SEU LEIAUTE.

Este desenho é de propriedade da NATREB Indústria e Comércio de Máquinas Ltda. É proibido fazer qualquer tipo de cópia, parcial, total ou cedê-lo a terceiros, sem a autorização, por escrito, desta empresa. Sob pena da lei nº9279/96.

NATREB
SOLUÇÕES INTELIGENTES PARA A INDÚSTRIA CERÂMICA.

Cliente/Cerâmica: **LINHA DE PREPARAÇÃO**		Solic. Nº: --	Escala: 1:130	MEDIDAS EM METROS	Data: 26/02/2015
Equipamento/Descrição: **OPÇÃO 002_PREPARAÇÃO DE ARGILA**	Projetista: BRUNO NICOLADELLI			Revisão/Folha:	001/01