





Este desenho é de propriedade da NATREB Indústria e Comércio de Máquinas Ltda. É proibido fazer qualquer tipo de cópia, parcial, total ou cedê-lo a terceiros, sem a autorização, por escrito, desta empresa. Sob pena da lei nº9279/96.

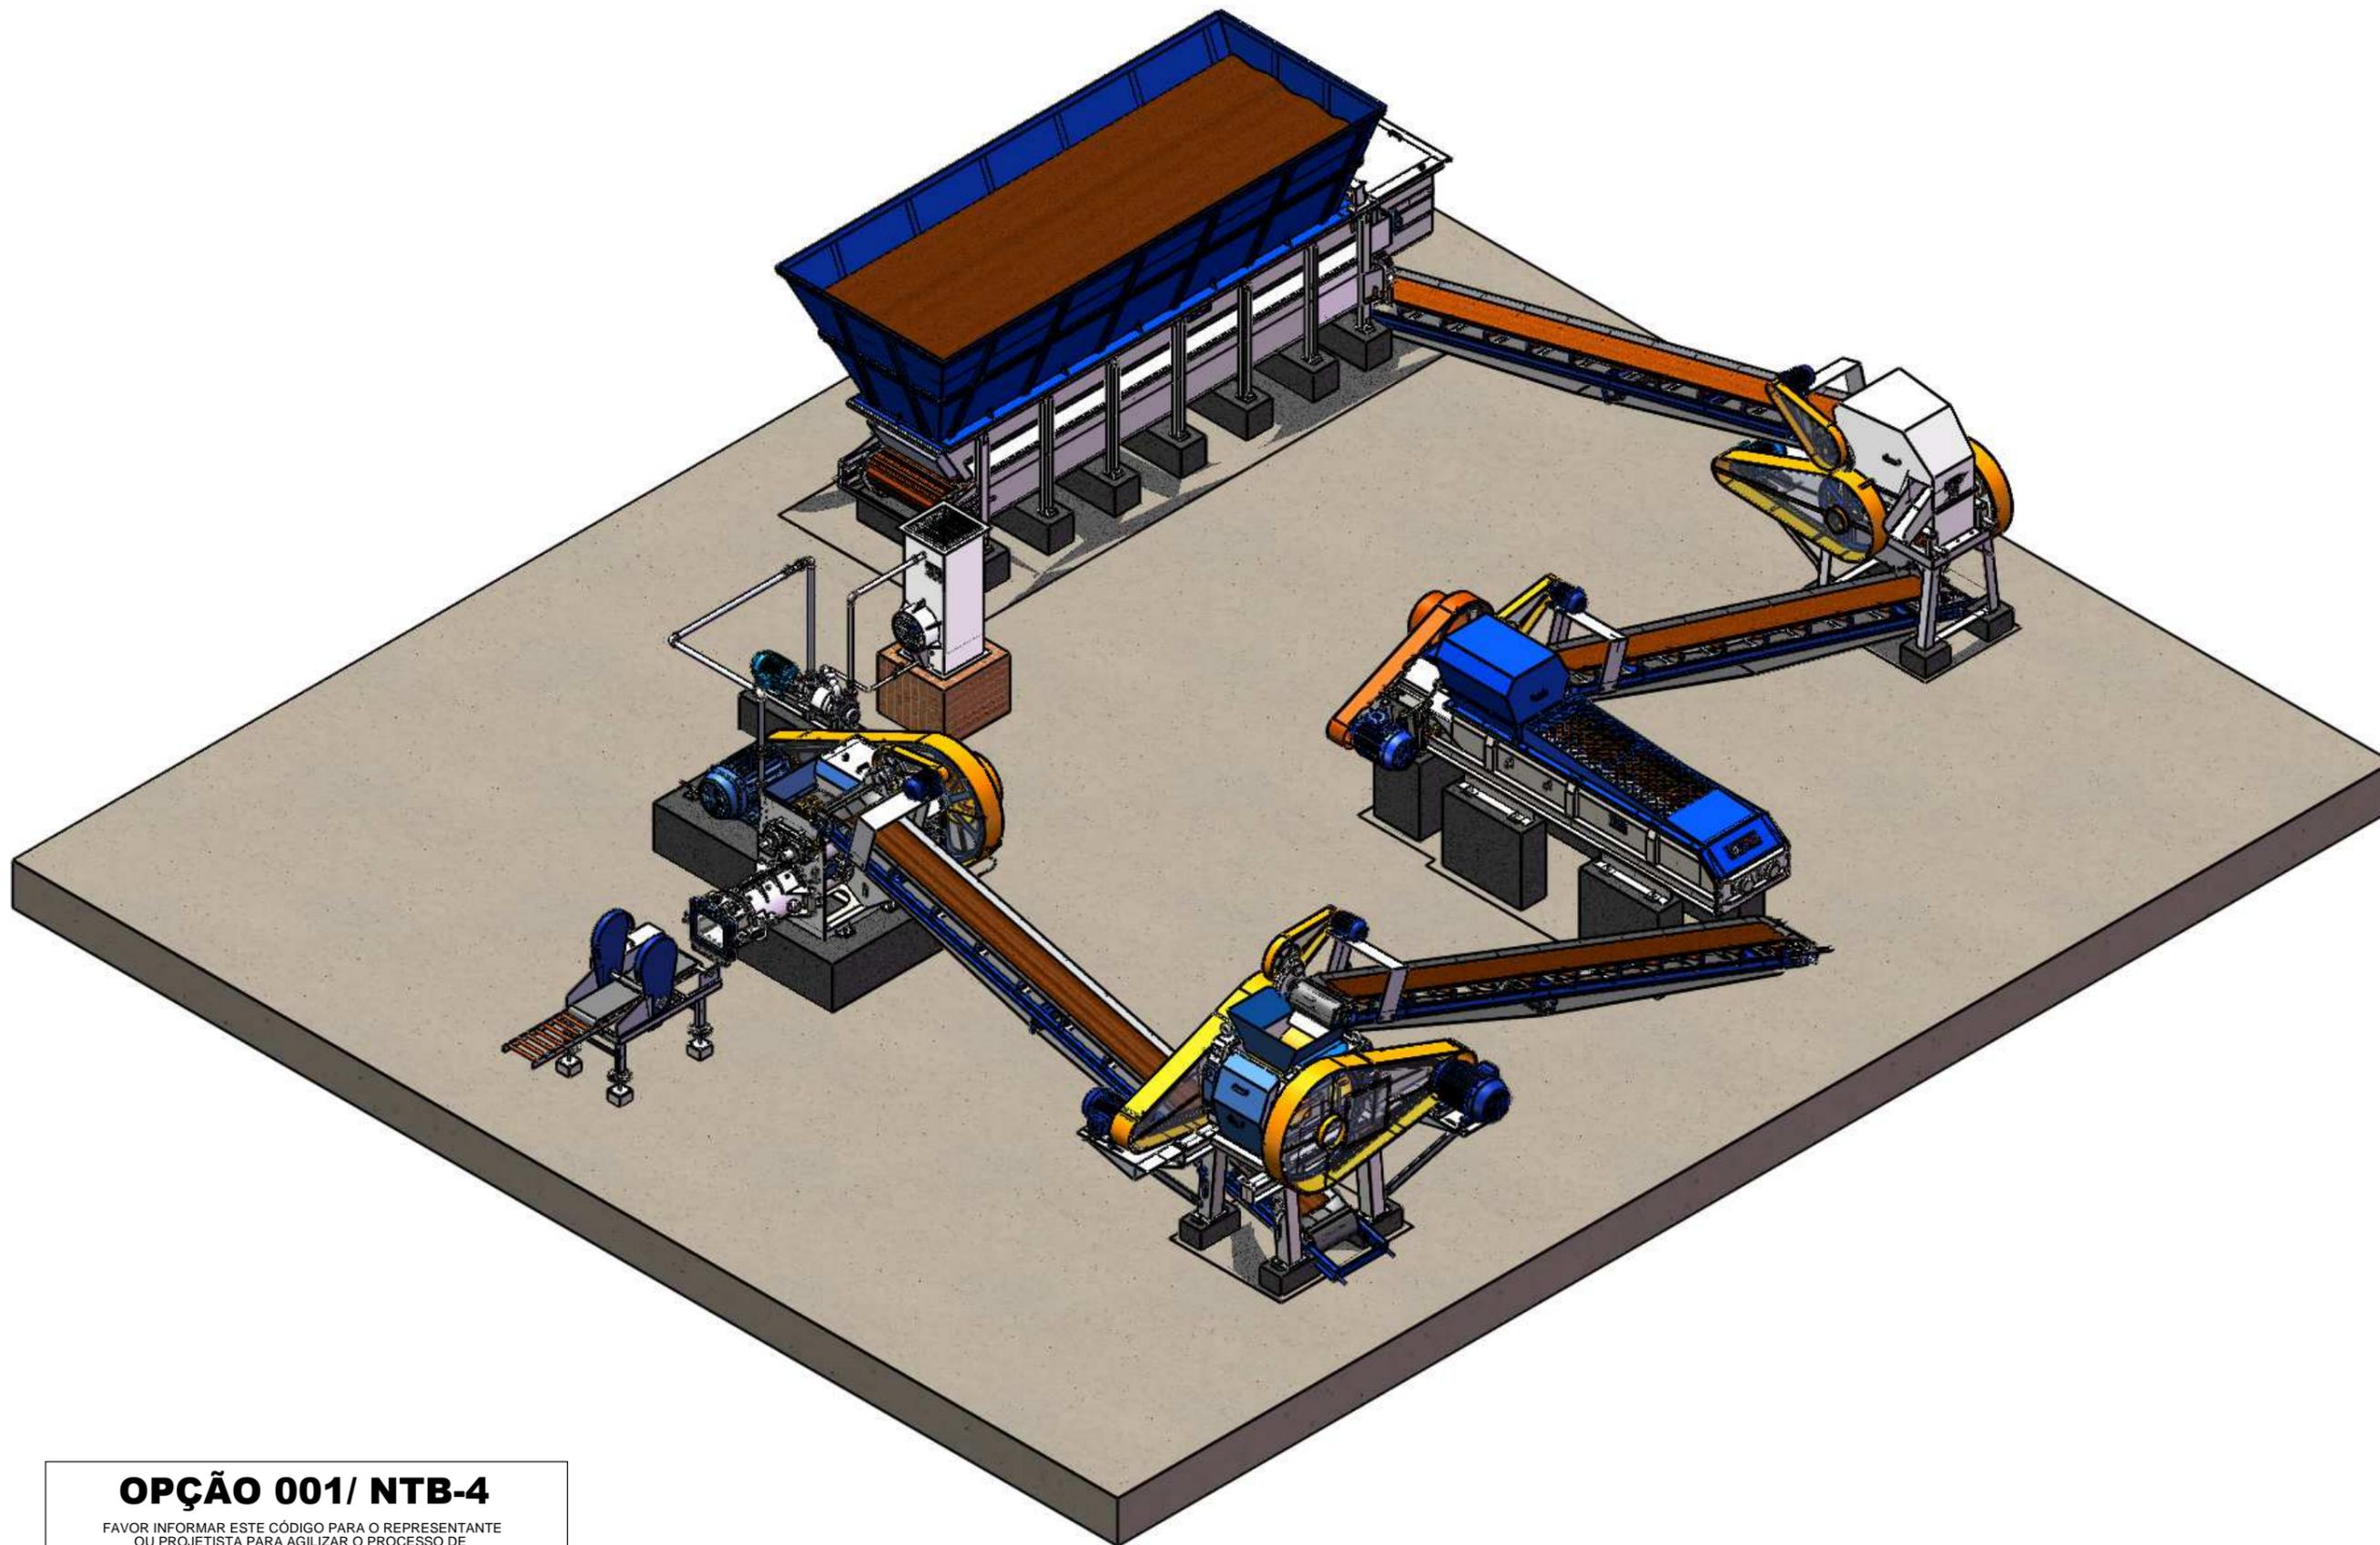

**OPÇÃO 001/ NTB-4**  
 FAVOR INFORMAR ESTE CÓDIGO PARA O REPRESENTANTE  
 OU PROJETISTA PARA AGILIZAR O PROCESSO DE  
 DESENVOLVIMENTO DO SEU LEIAUTE.

 SOLUÇÕES INTELIGENTES PARA A INDÚSTRIA CERÂMICA.	Cliente/Cerâmica: <b>LINHA MÉDIA PRODUÇÃO_PROD. ATÉ 20 TON/H</b>	Solic. Nº: --	Escala: 1:130	MEDIDAS EM METROS	Data: 26/02/2015
	Equipamento/Descrição: <b>OPÇÃO 001_MAROMBA A VÁCUO NTB-4</b>	Projetista: BRUNO NICOLADELLI	Revisão/Folha: 001/01		

Este desenho é de propriedade da NATREB Indústria e Comércio de Máquinas Ltda. É proibido fazer qualquer tipo de cópia, parcial, total ou cedê-lo a terceiros, sem a autorização, por escrito, desta empresa. Sob pena da lei nº9279/96.

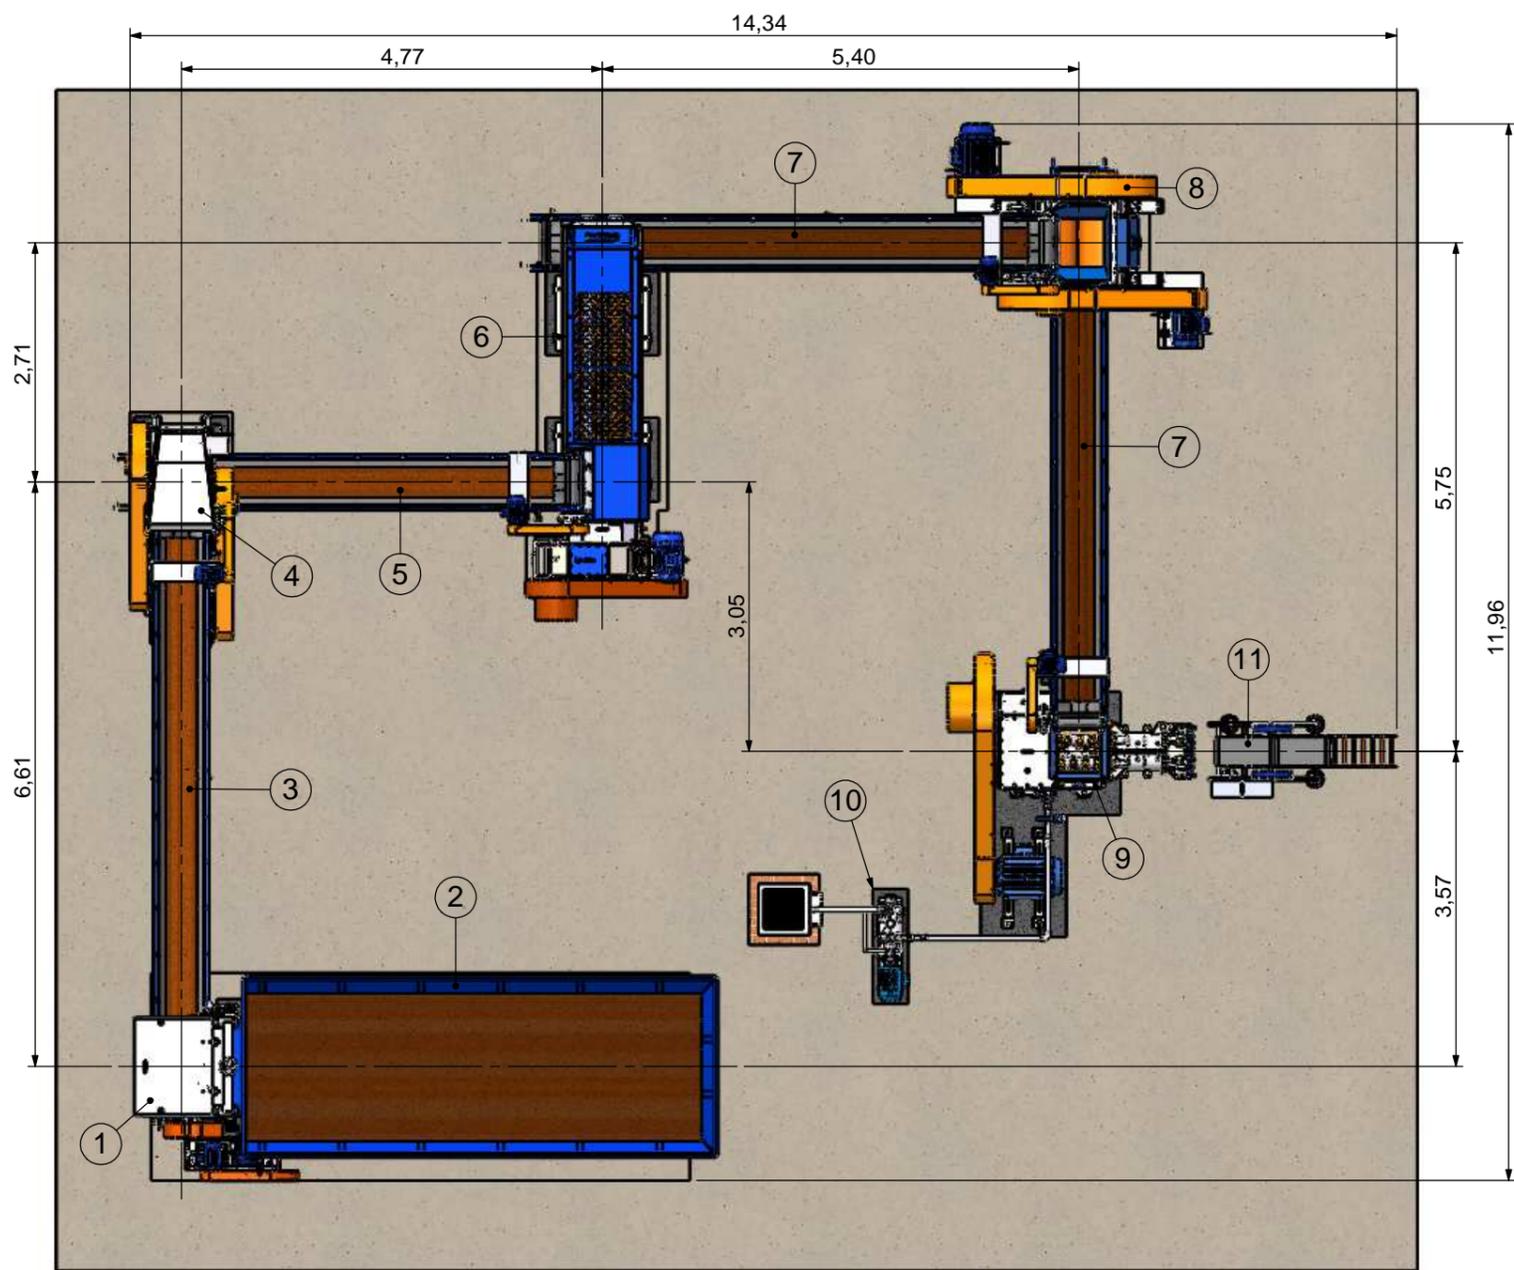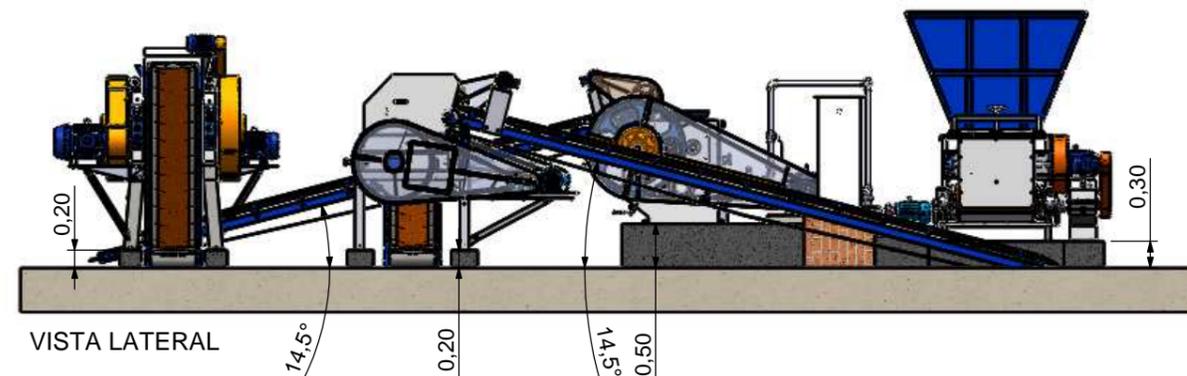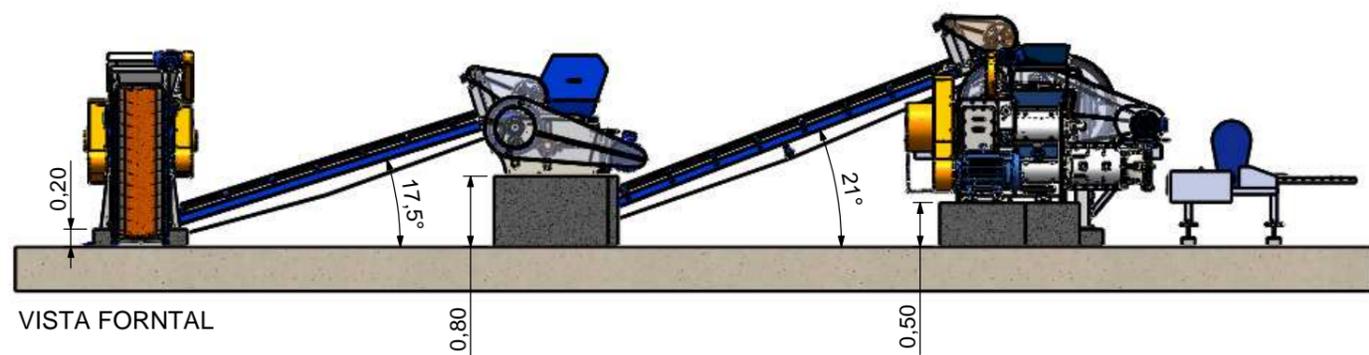

Nº DO ITEM	DESCRIÇÃO
1	CAIXÃO ALIMENTADOR MN-6
2	SILO METALICO CAIXAO MN_6
3	ESTEIRA TRANSP. 20°X7M C/ REDUTOR
4	DESINTEGRADOR MN-3
5	ESTEIRA TRANSP. 20°X5M C/ REDUTOR
6	MISTURADOR NTB-3000
7	ESTEIRA TRANSP. 20°X6M C/ REDUTOR
8	LAMINADOR MN-600 'C'
9	MAROMBA A VÁCUO NTB-4
10	BOMBA MN-2G + TORRE DE RESFRIAMENTO
11	CORTADOR AUT. MULTIFIOS MN-300

### OPÇÃO 001/ NTB-4

FAVOR INFORMAR ESTE CÓDIGO PARA O REPRESENTANTE OU PROJETISTA PARA AGILIZAR O PROCESSO DE DESENVOLVIMENTO DO SEU LEILAUTE.

VISTA SUPERIOR

	Cliente/Cerâmica: <b>LINHA MÉDIA PRODUÇÃO_PROD. ATÉ 20 TON/H</b>	Solic. Nº: --	Escala: 1:130	MEDIDAS EM METROS	Data: 26/02/2015
	Equipamento/Descrição: <b>OPÇÃO 001_MAROMBA A VÁCUO NTB-4</b>	Projetista: BRUNO NICOLADELLI	Revisão/Folha: 001/01		