


Este desenho é de propriedade da NATREB Indústria e Comércio de Máquinas Ltda. É proibido fazer qualquer tipo de cópia, parcial, total ou cedê-lo a terceiros, sem a autorização, por escrito, desta empresa. Sob pena da lei nº9279/96.

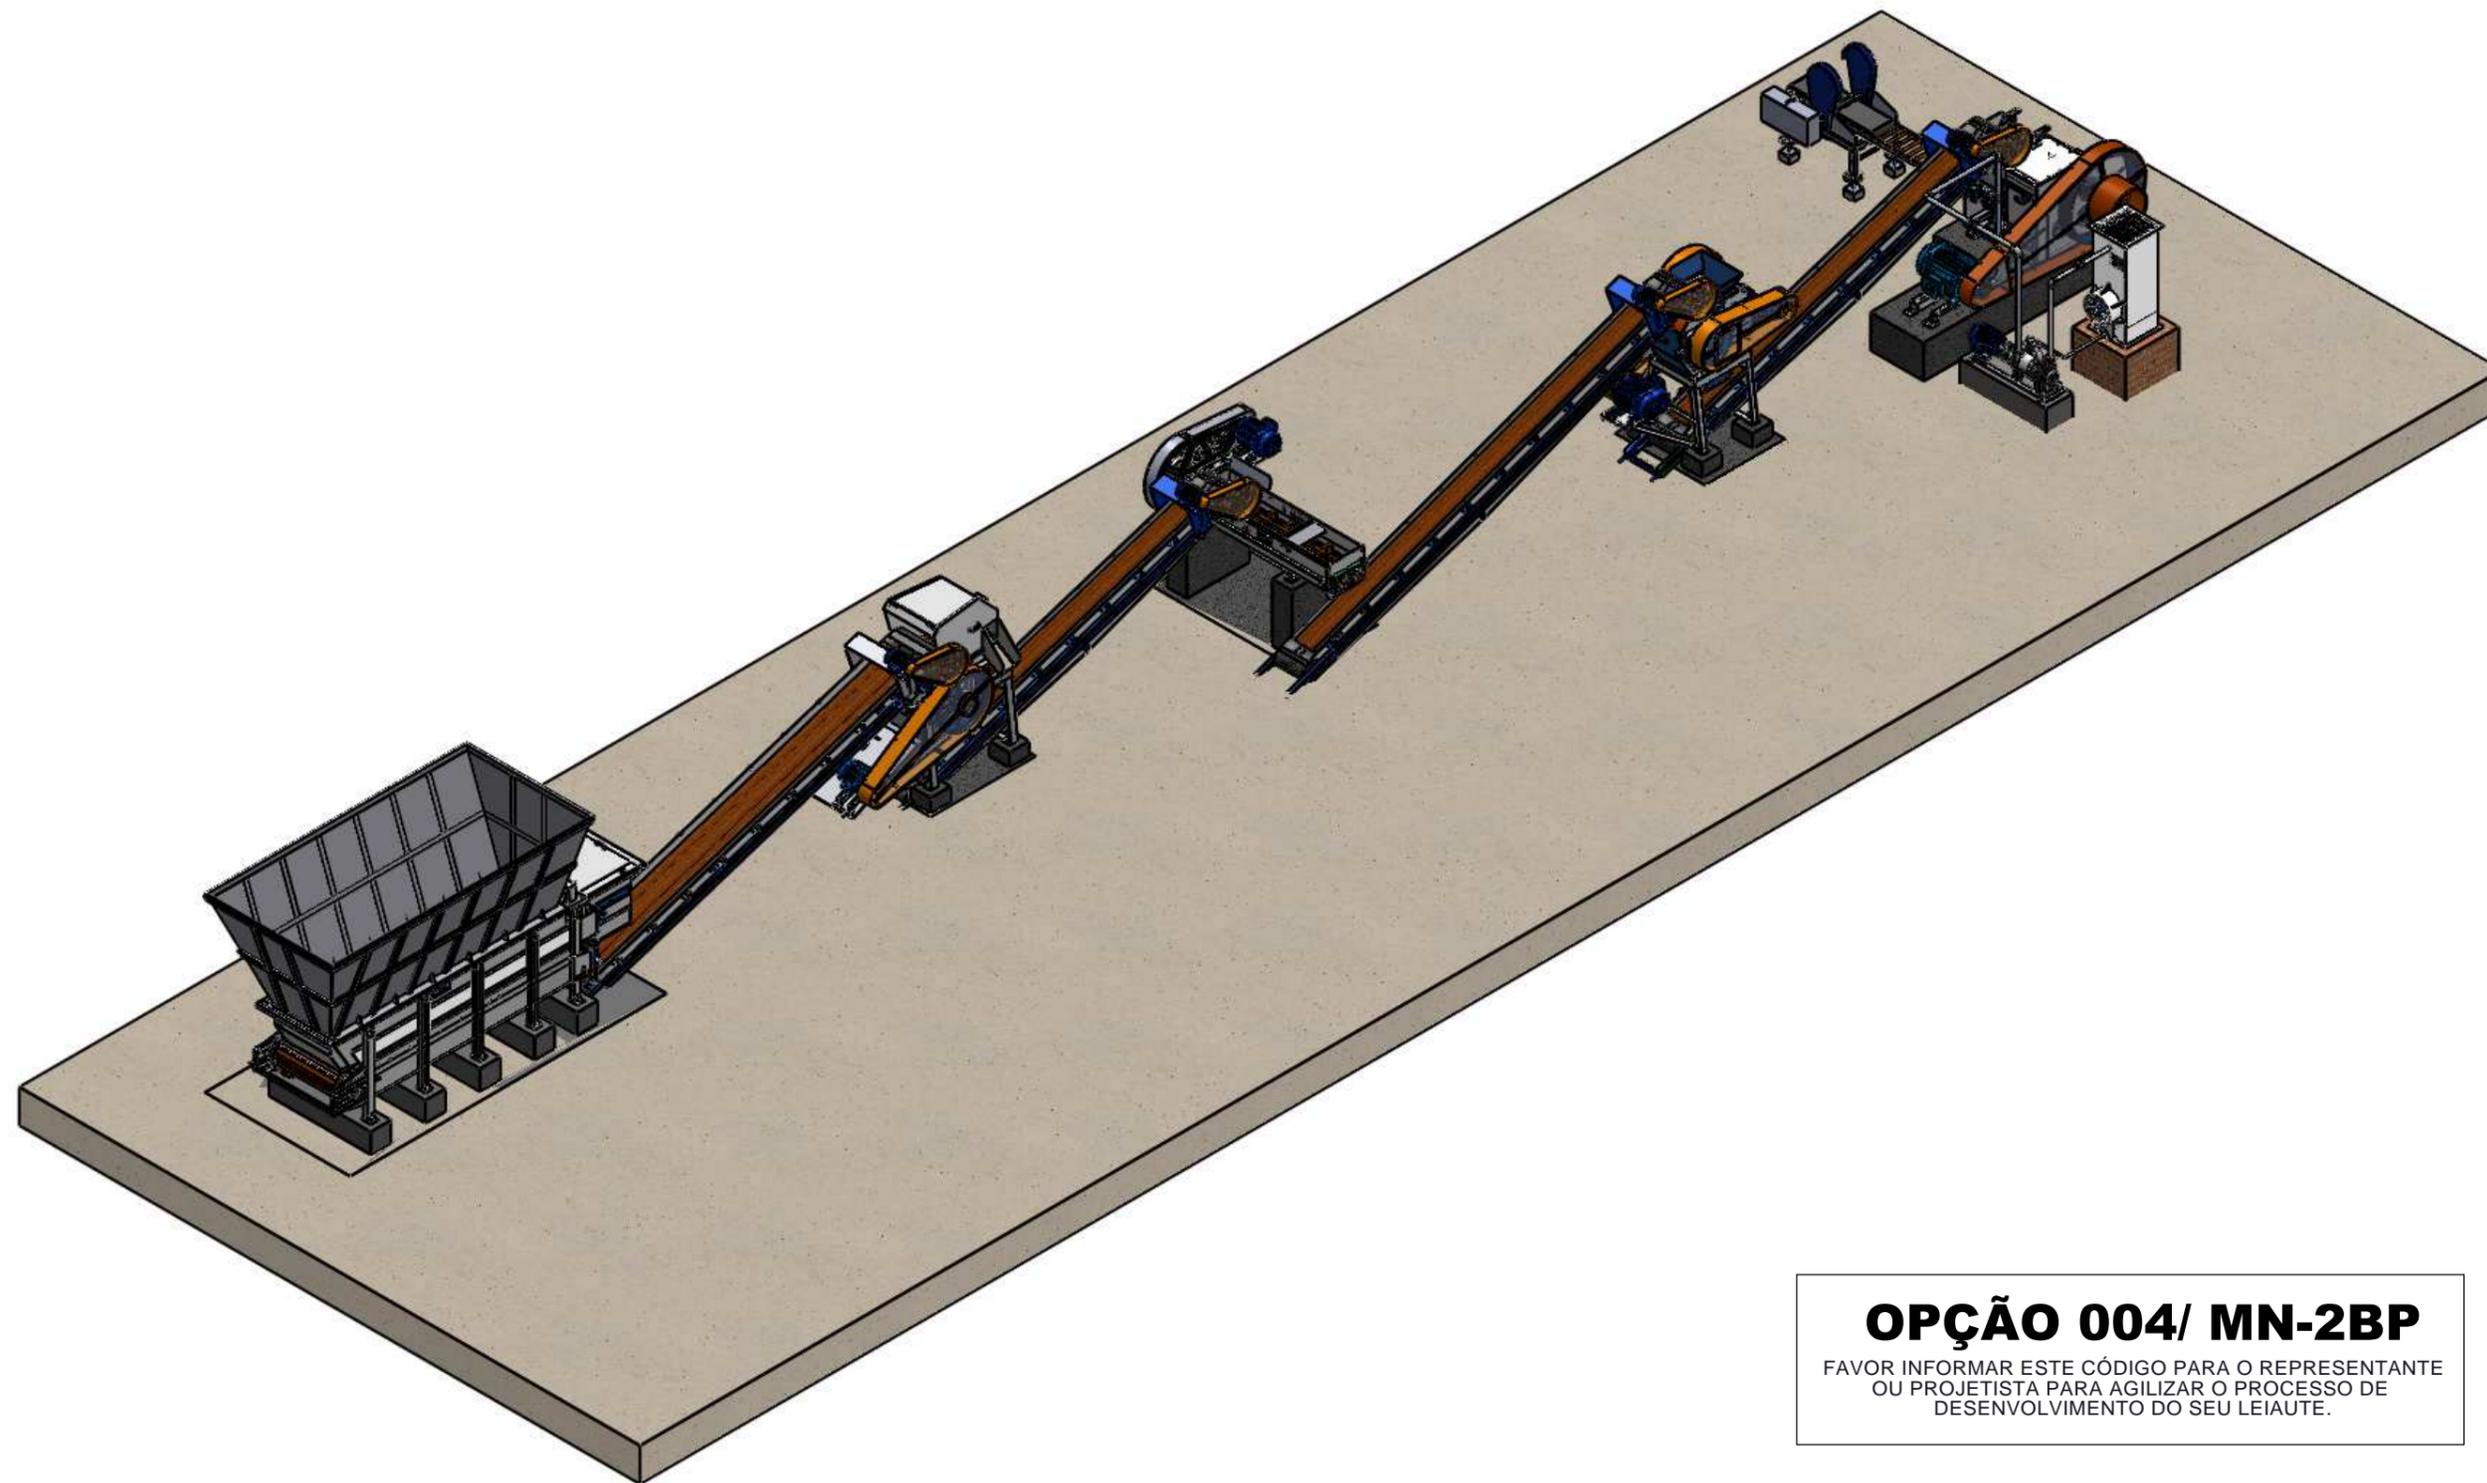

OPÇÃO 004/ MN-2BP

FAVOR INFORMAR ESTE CÓDIGO PARA O REPRESENTANTE
OU PROJETISTA PARA AGILIZAR O PROCESSO DE
DESENVOLVIMENTO DO SEU LEIAUTE.



Cliente/Cerâmica:
LINHA ECONÔMICA_PROD. ATÉ 12 TON/H
Equipamento/Descrição:
OPÇÃO 004_MAROMBA A VACUO MN-2BP

Solic. Nº:
--


Escala:
1:130

MEDIDAS EM
METROS


Data:
24/02/2015

Projetista:
BRUNO NICOLADELLI

Revisão/Folha:
001/01

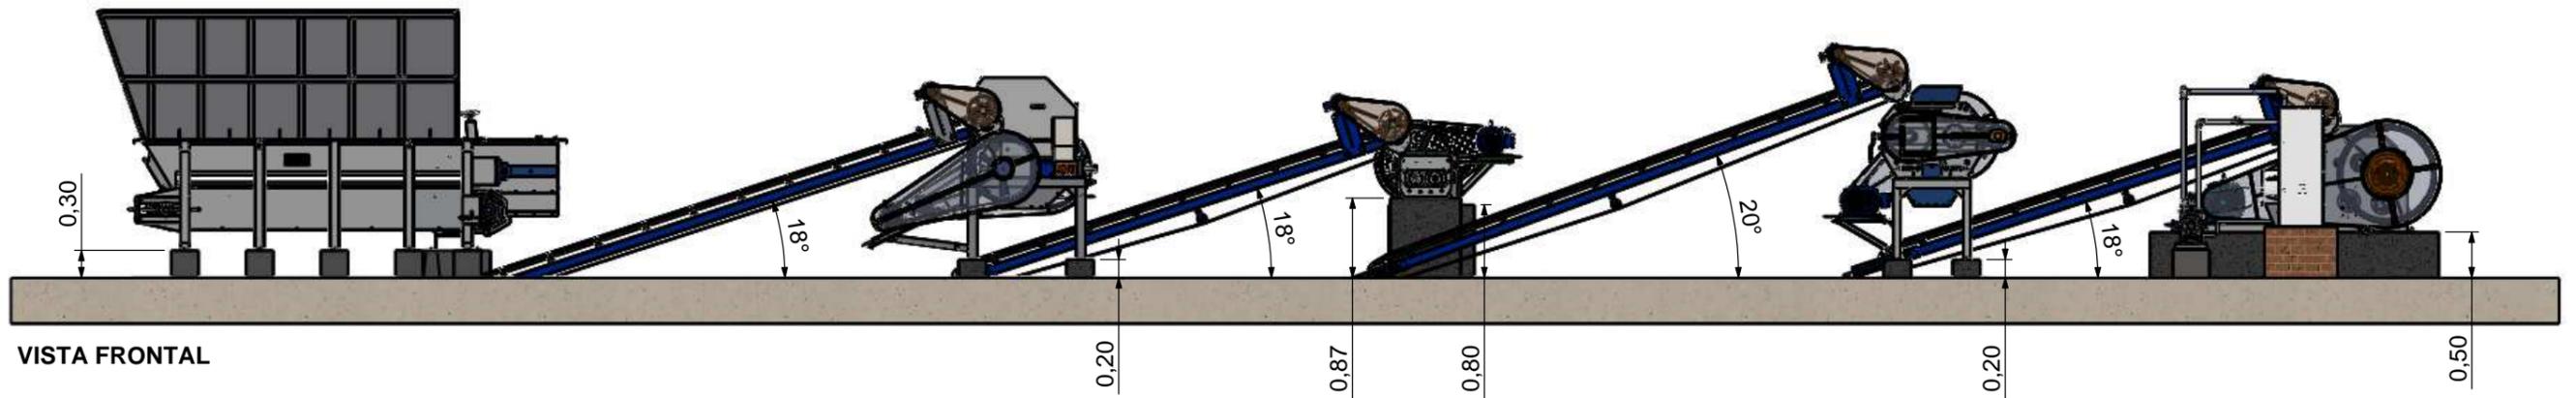

VISTA FRONTAL

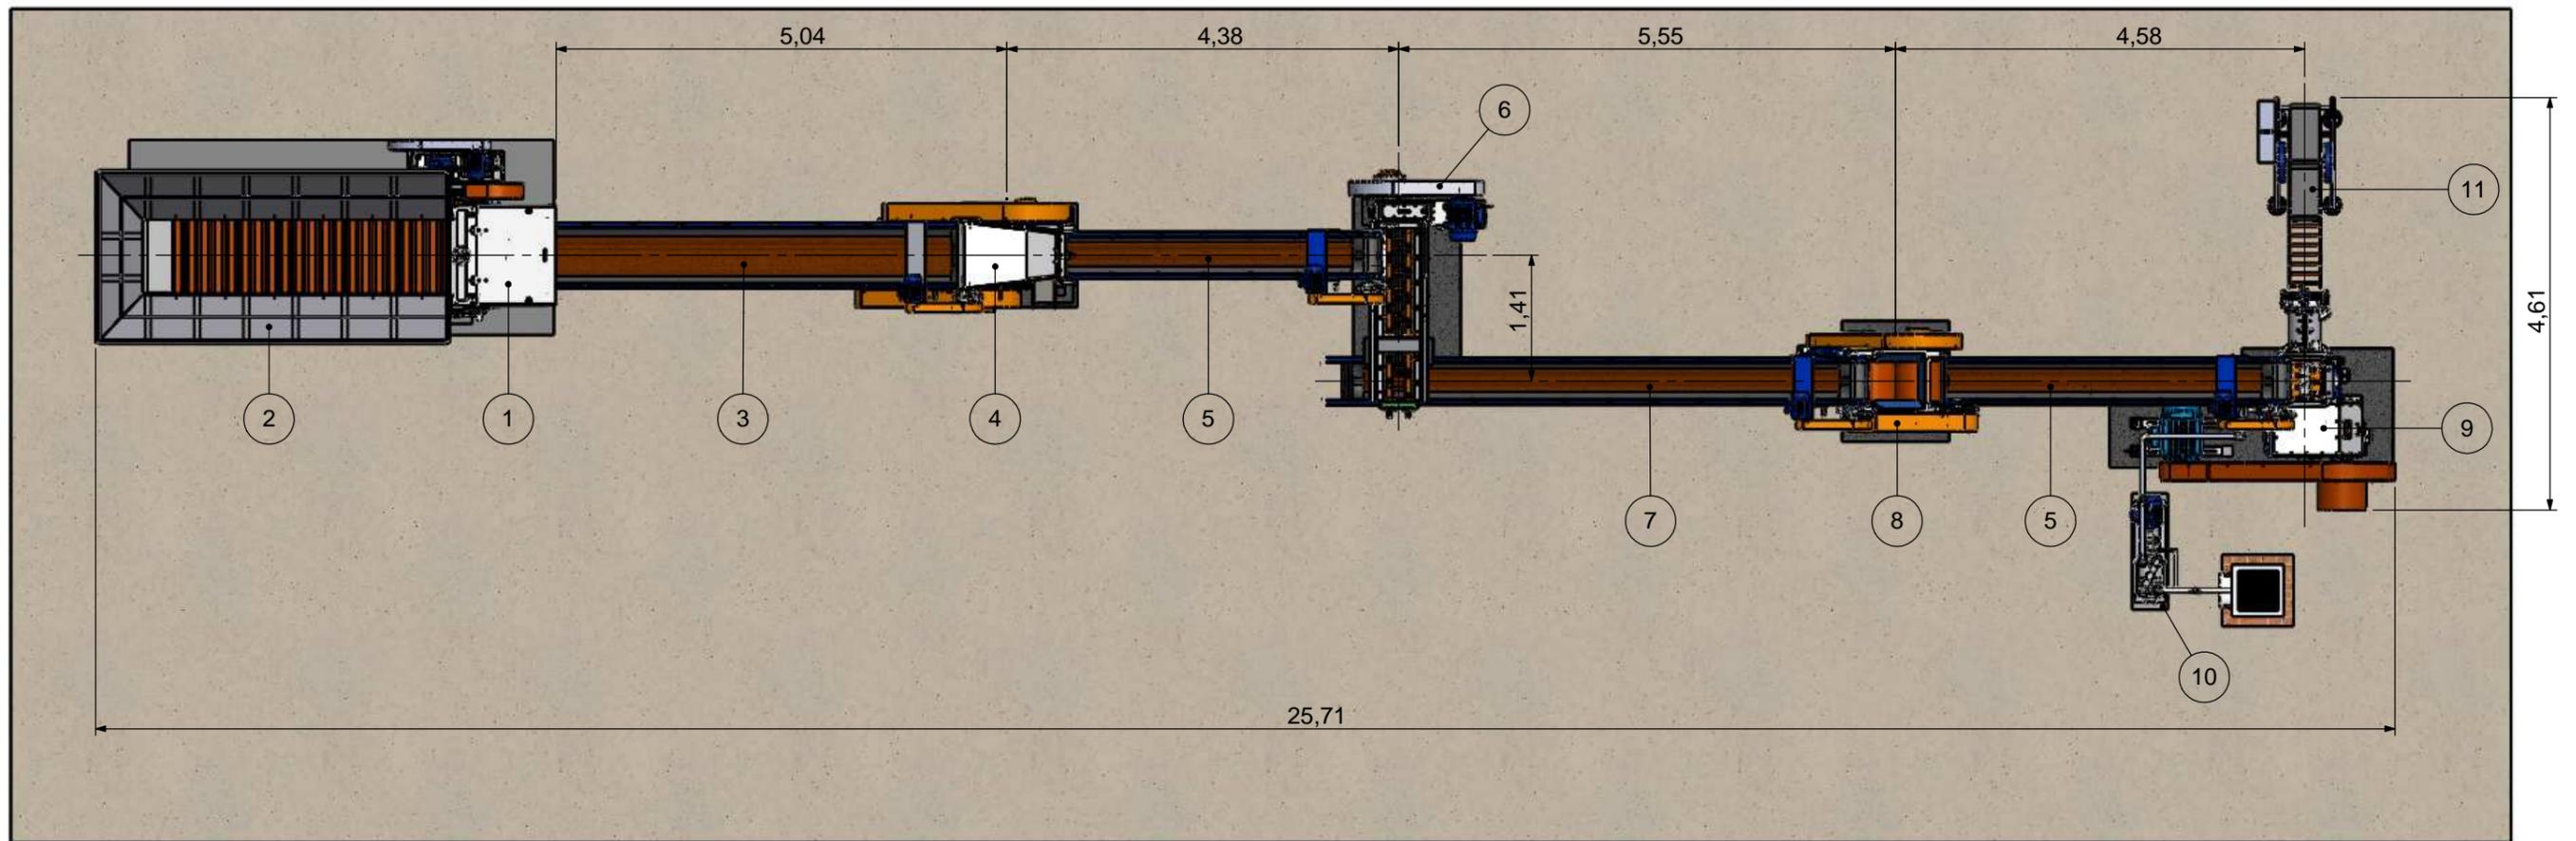

VISTA SUPERIOR

Nº DO ITEM	DESCRIÇÃO
1	CAIXAO ALIMENTADOR MN-4
2	SILO METALICO CAIXAO MN_4
3	ESTEIRA TRANSP. 24"X6M C/ REDUTOR
4	DESINTEGRADOR MN-500
5	ESTEIRA TRANSP. 16"X5M C/ REDUTOR
6	MISTURADOR MN-2E
7	ESTEIRA TRANSP. 16"X6M C/ REDUTOR
8	LAMINADOR MN-2
9	MAROMBA MN-2B PESADA
10	BOMBA MN-2G + TORRE DE RESFRIAMENTO
11	CORTADOR AUT. MULTIFIOS MN-300

OPÇÃO 004/ MN-2BP
 FAVOR INFORMAR ESTE CÓDIGO PARA O REPRESENTANTE
 OU PROJETISTA PARA AGILIZAR O PROCESSO DE
 DESENVOLVIMENTO DO SEU LEIAUTE.

Este desenho é de propriedade da NATREB Indústria e Comércio de Máquinas Ltda. É proibido fazer qualquer tipo de cópia, parcial, total ou cedê-lo a terceiros, sem a autorização, por escrito, desta empresa. Sob pena da lei nº9279/96.



Cliente/Cerâmica:
LINHA ECONÔMICA_PROD. ATÉ 12 TON/H
 Equipamento/Descrição:
OPÇÃO 004_MAROMBA A VACUO MN-2BP

Solic. Nº: --	Escala: 1:130	MEDIDAS EM METROS	Data: 24/02/2015
Projetista: BRUNO NICOLADELLI		Revisão/Folha:	001/01