


Este desenho é de propriedade da NATREB Indústria e Comércio de Máquinas Ltda. É proibido fazer qualquer tipo de cópia, parcial, total ou cedê-lo a terceiros, sem a autorização, por escrito, desta empresa. Sob pena da lei nº9279/96.

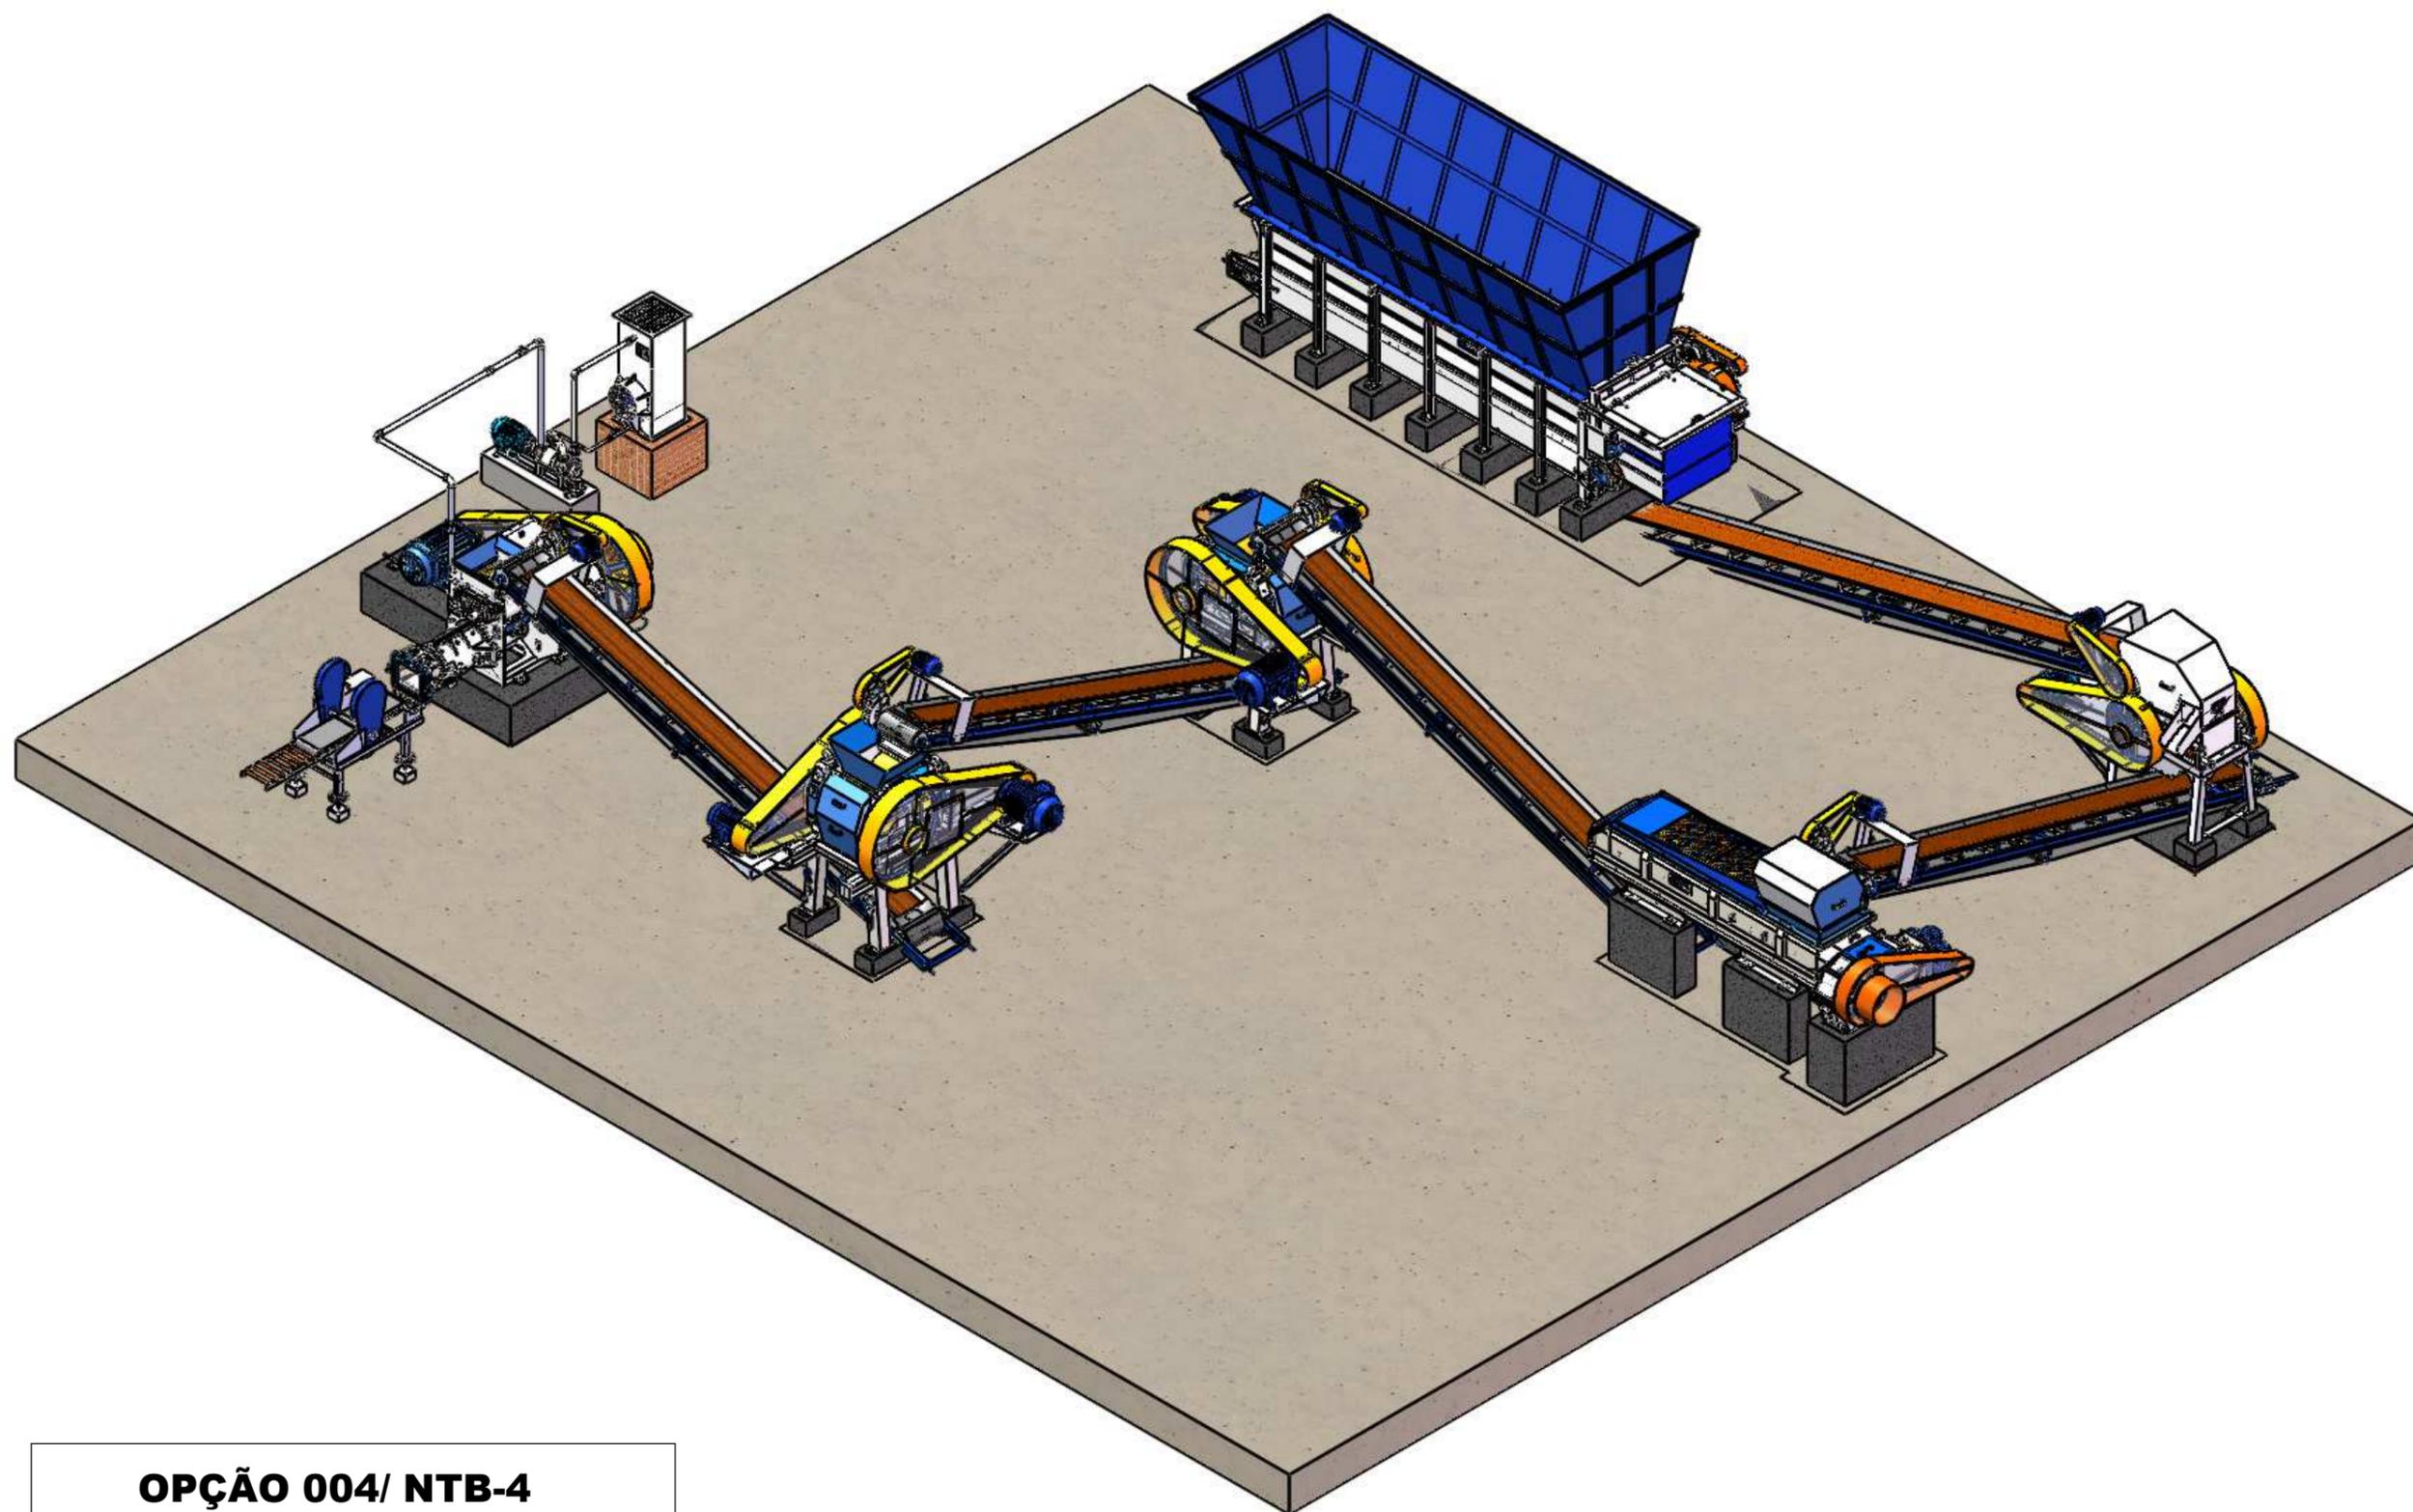

### OPÇÃO 004/ NTB-4

FAVOR INFORMAR ESTE CÓDIGO PARA O REPRESENTANTE  
OU PROJETISTA PARA AGILIZAR O PROCESSO DE  
DESENVOLVIMENTO DO SEU LEIAUTE.






Cliente/Cerâmica:  
**LINHA MÉDIA PRODUÇÃO\_PROD. ATÉ 20 TON/H**  
Equipamento/Descrição:  
**OPÇÃO 004\_MAROMBA A VÁCUO NTB-4**

Solic. Nº:  
--  
Projetista:  
BRUNO NICOLADELLI

Escala:  
1:130

MEDIDAS EM  
METROS  
Revisão/Folha:

Data:  
26/02/2015  
001/01

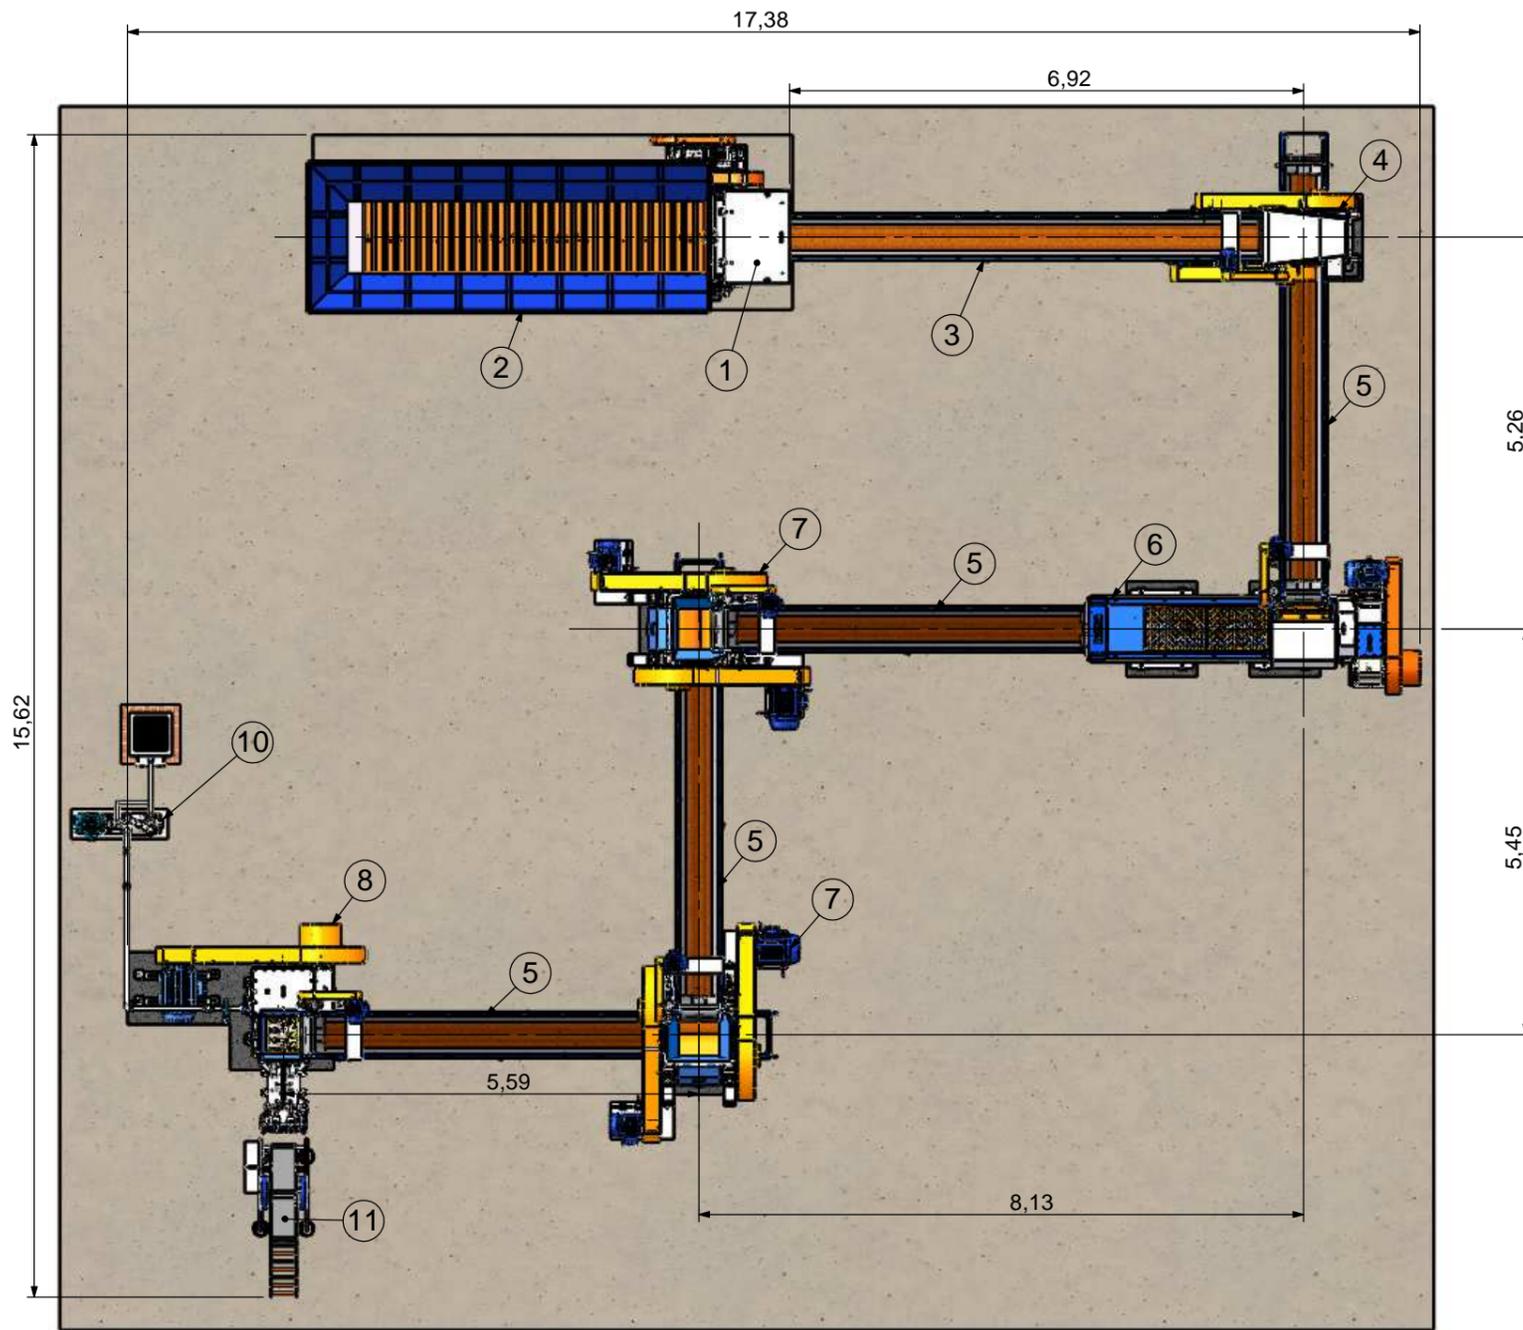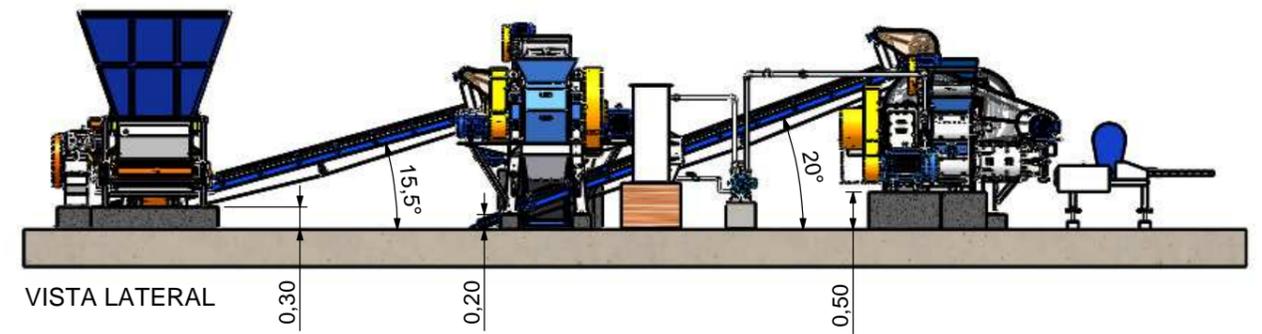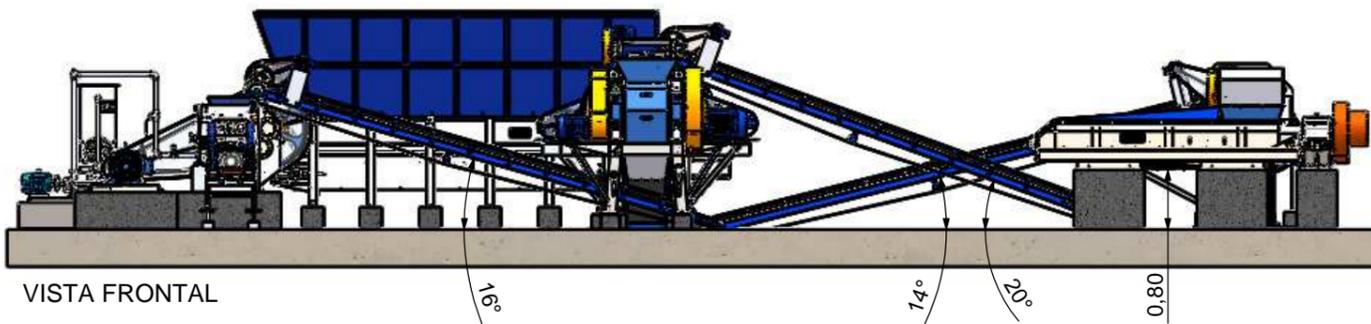

Nº DO ITEM	DESCRIÇÃO
1	CAIXAO ALIMENTADOR MN - 6/1000
2	SILO METALICO CAIXÃO MN - 6/1000
3	ESTEIRA TRANSP. 20"X8M C/ REDUTOR
4	DESINTEGRADOR MN-3
5	ESTEIRA TRANSP. 20"X6M C/ REDUTOR
6	MISTURADOR NTB-3000
7	LAMINADOR MN-600 'C'
8	MAROMBA A VÁCUO NTB-4
10	BOMBA MN-2G + TORRE DE RESFRIAMENTO
11	CORTADOR AUT. MULTIFIOS MN-300

**OPÇÃO 004/ NTB-4**  
 FAVOR INFORMAR ESTE CÓDIGO PARA O REPRESENTANTE OU PROJETISTA PARA AGILIZAR O PROCESSO DE DESENVOLVIMENTO DO SEU LEIAUTE.

Este desenho é de propriedade da NATREB Indústria e Comércio de Máquinas Ltda. É proibido fazer qualquer tipo de cópia, parcial, total ou cedê-lo a terceiros, sem a autorização, por escrito, desta empresa. Sob pena da lei nº9279/96.