





Este desenho é de propriedade da NATREB Indústria e Comércio de Máquinas Ltda. É proibido fazer qualquer tipo de cópia, parcial, total ou cedê-lo a terceiros, sem a autorização, por escrito, desta empresa. Sob pena da lei nº9279/96.

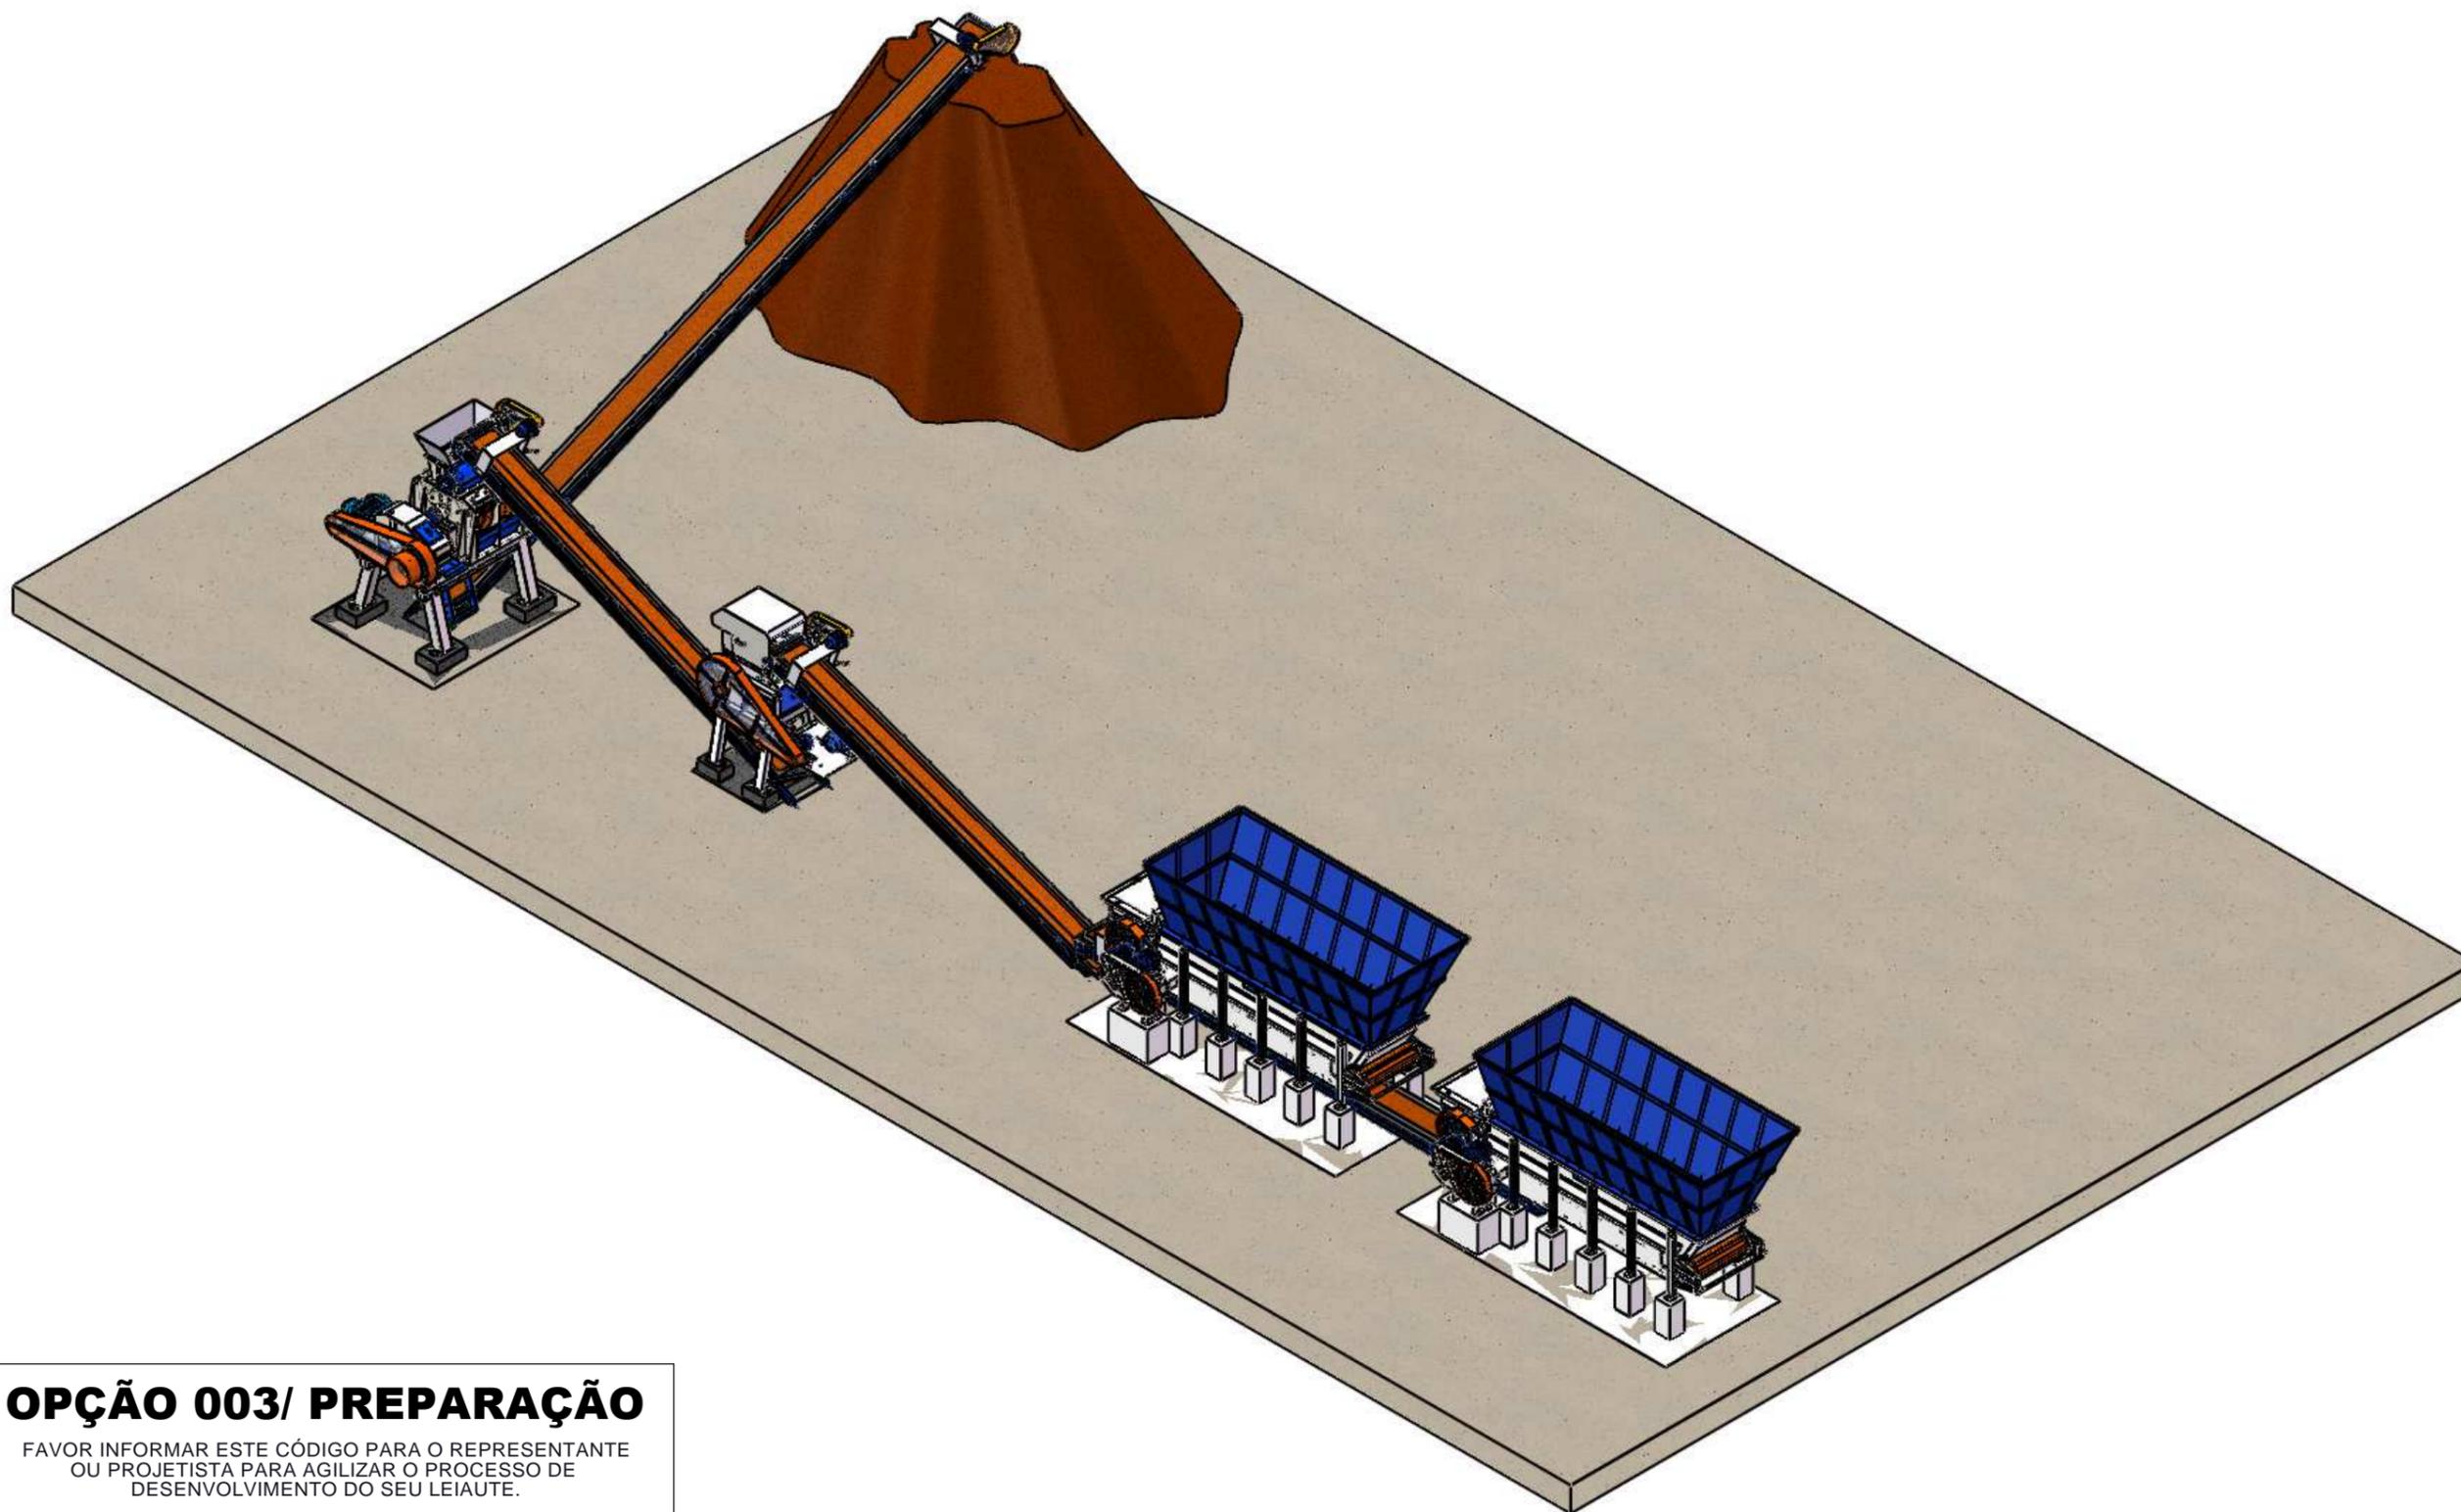

OPÇÃO 003/ PREPARAÇÃO
FAVOR INFORMAR ESTE CÓDIGO PARA O REPRESENTANTE
OU PROJETISTA PARA AGILIZAR O PROCESSO DE
DESENVOLVIMENTO DO SEU LEIAUTE.

 SOLUÇÕES INTELIGENTES PARA A INDÚSTRIA CERÂMICA.	Cliente/Cerâmica:	Solic. Nº:	Escala:	MEDIDAS EM	Data:
	LINHA DE PREPARAÇÃO	--	1:130	METROS	26/02/2015
	Equipamento/Descrição:	Projetista:	Revisão/Folha:		
	OPÇÃO 003_ PREPARAÇÃO DE ARGILA	BRUNO NICOLADELLI	001/01		

Este desenho é de propriedade da NATREB Indústria e Comércio de Máquinas Ltda. É proibido fazer qualquer tipo de cópia, parcial, total ou cedê-lo a terceiros, sem a autorização, por escrito, desta empresa. Sob pena da lei nº9279/96.

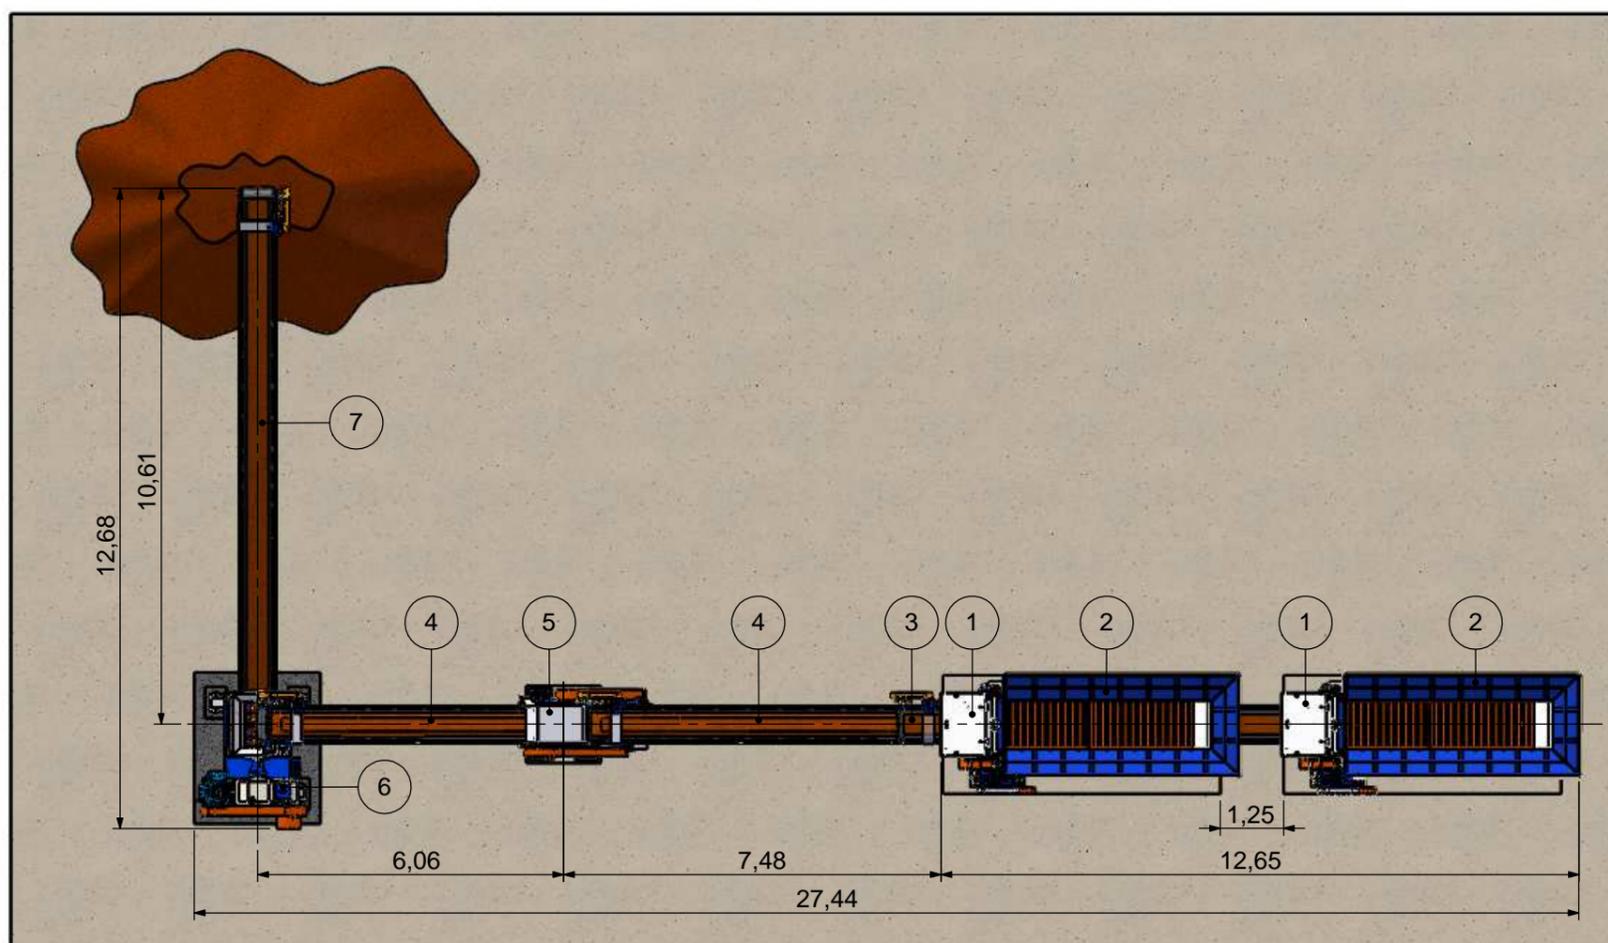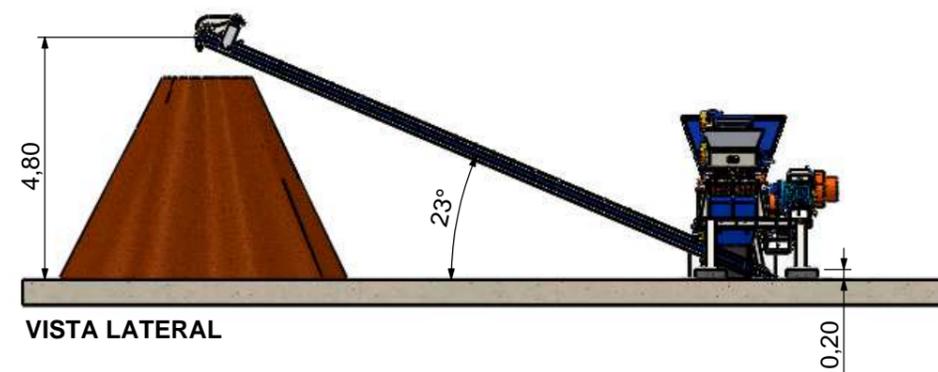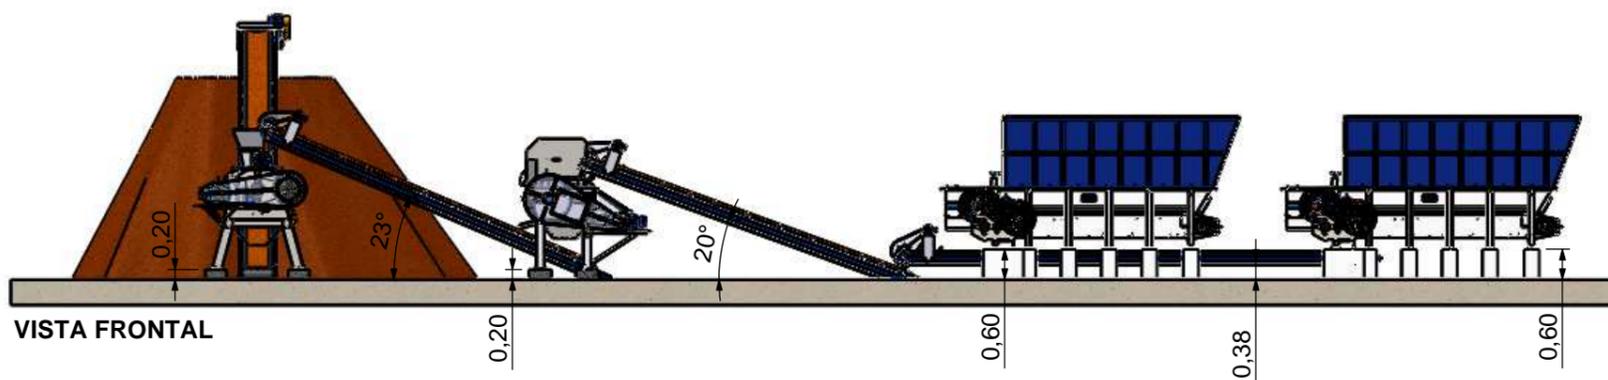

Nº DO ITEM	DESCRIÇÃO
1	CAIXAO ALIMENTADOR MN-5/1000
2	SILO METALICO CAIXAO 5/1000
3	ESTEIRA TRANSP. 24"X9M C/ REDUTOR
4	ESTEIRA TRANSP. 24"X7M C/ REDUTOR
5	DESINTEGRADOR NTB-600'C'
6	HOMOGENEIZADOR NTB-750
7	ESTEIRA TRANSP. 24"X12M C/REDUTOR

OPÇÃO 003/ PREPARAÇÃO

FAVOR INFORMAR ESTE CÓDIGO PARA O REPRESENTANTE OU PROJETISTA PARA AGILIZAR O PROCESSO DE DESENVOLVIMENTO DO SEU LEIAUTE.

VISTA SUPERIOR



Cliente/Cerâmica:
LINHA DE PREPARAÇÃO
Equipamento/Descrição:
OPÇÃO 003_ PREPARAÇÃO DE ARGILA

Solic. Nº: --	Escala: 1:130	MEDIDAS EM METROS	Data: 26/02/2015
Projetista: BRUNO NICOLADELLI	Revisão/Folha: 001/01		