Este desenho é de propriedade da NATREB Indústria e Comércio de Máquinas Ltda. É proibido fazer qualquer tipo de cópia, parcial, total ou cedê-lo a terceiros, sem a autorização, por escrito, desta empresa. Sob pena da lei nº9279/96.

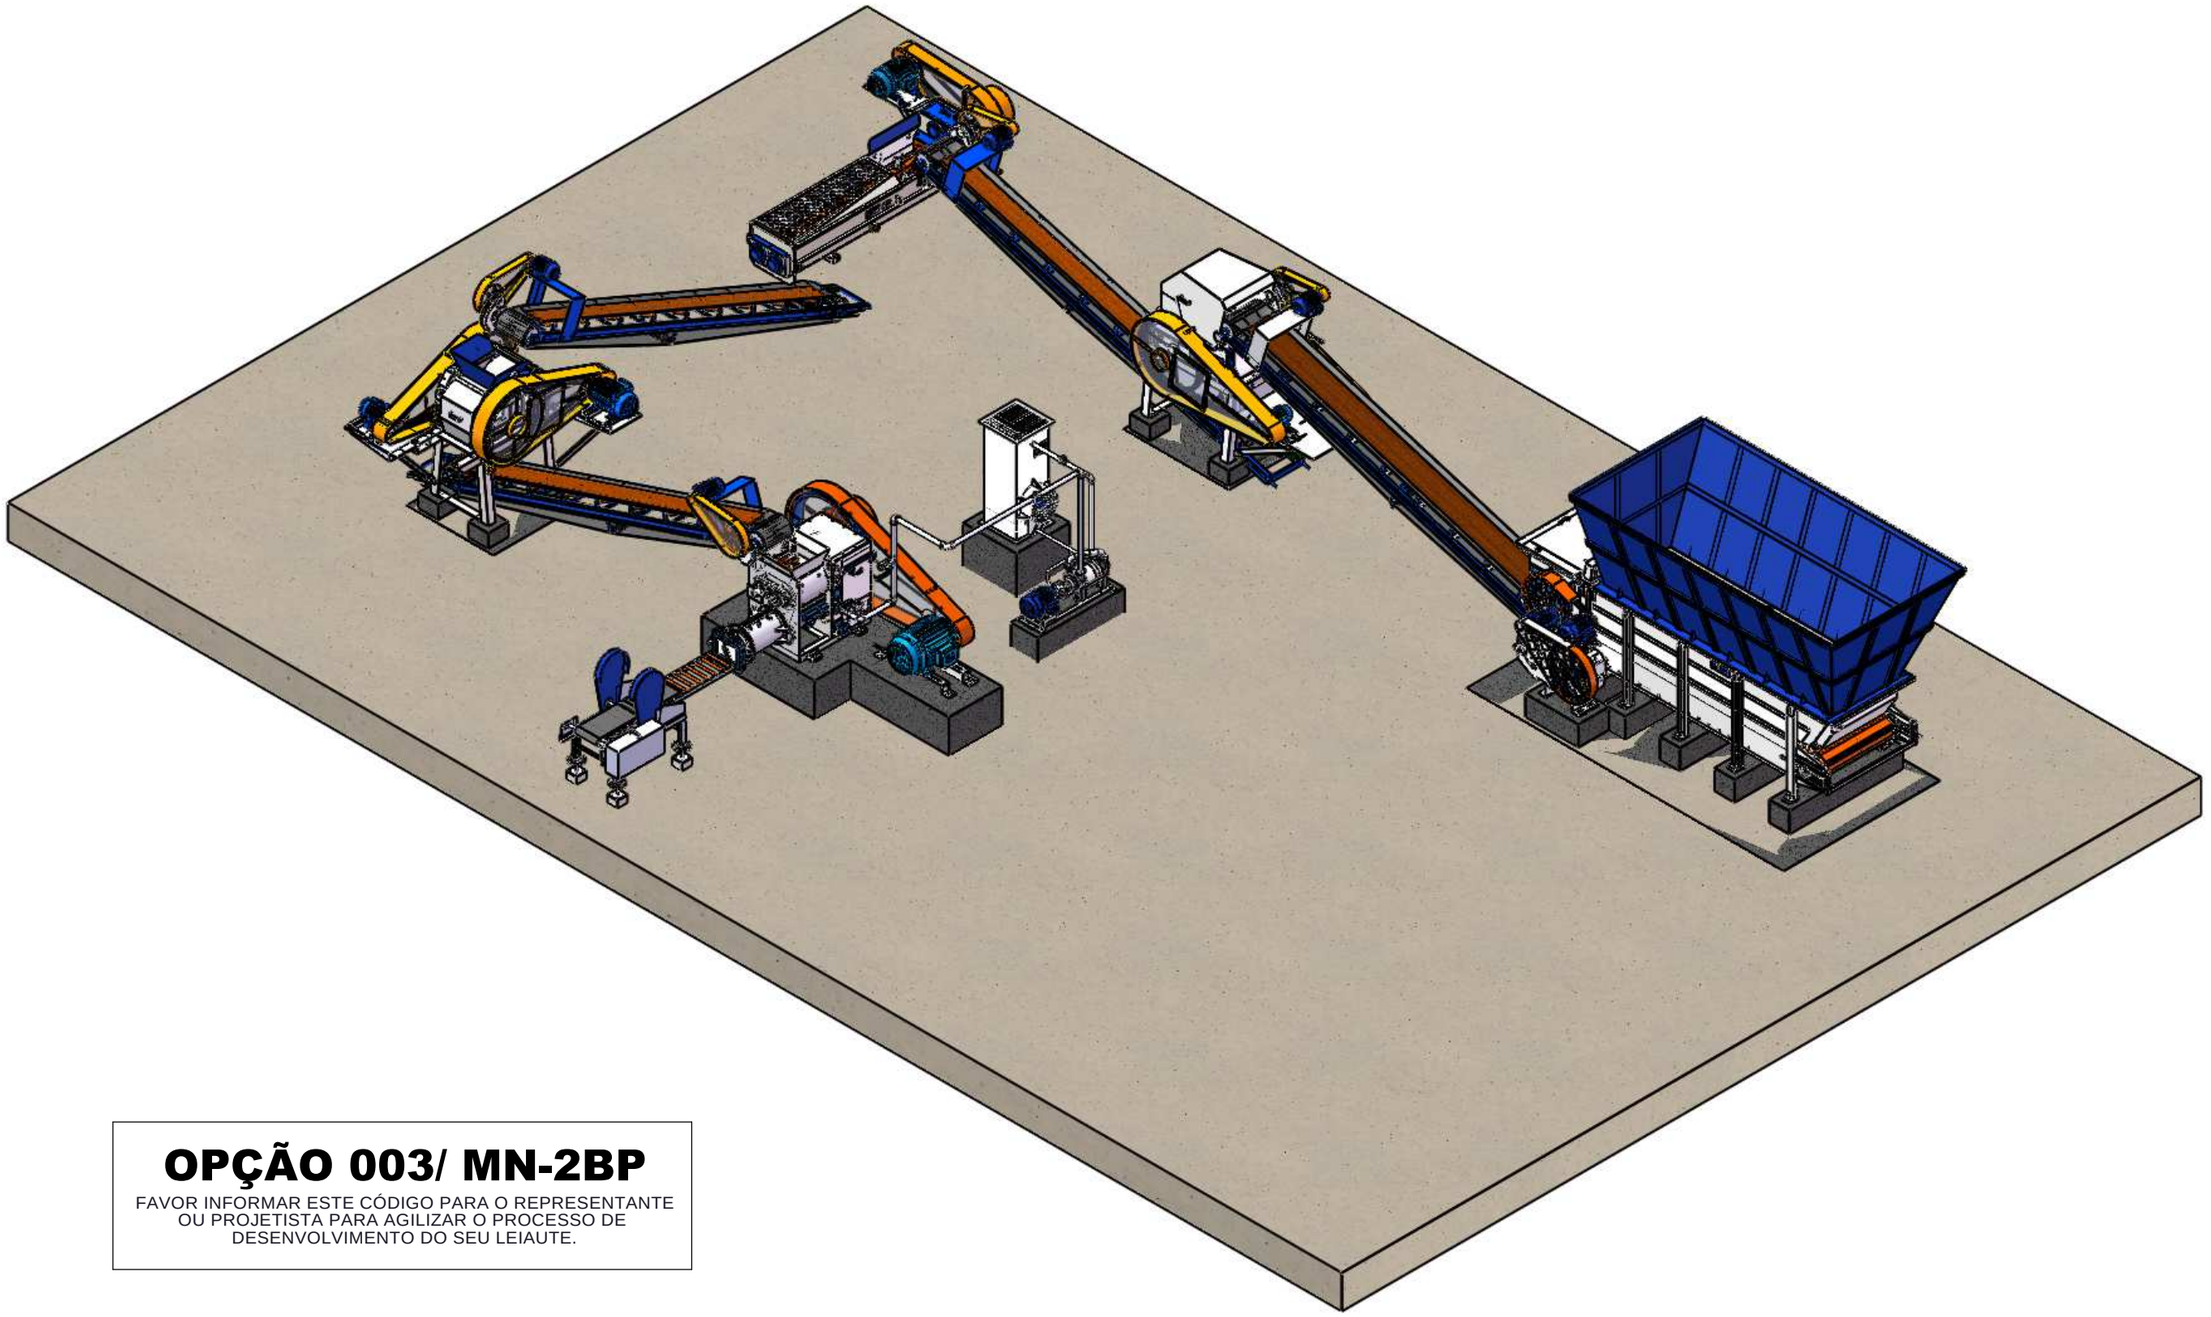

OPÇÃO 003/ MN-2BP

FAVOR INFORMAR ESTE CÓDIGO PARA O REPRESENTANTE OU PROJETISTA PARA AGILIZAR O PROCESSO DE DESENVOLVIMENTO DO SEU LEIAUTE.

NATREB
SOLUÇÕES INTELIGENTES PARA A INDÚSTRIA CERÂMICA.

Cliente/Cerâmica: **LINHA ECONÔMICA_PROD. ATÉ 12 TON/H**		Solic. Nº: --	Escala: 1:130	MEDIDAS EM METROS	Data: 24/02/2015
Equipamento/Descrição: **OPÇÃO 003_MAROMBA A VACUO MN-2BP**		Projetista: BRUNO NICOLADELLI		Revisão/Folha:	001/01

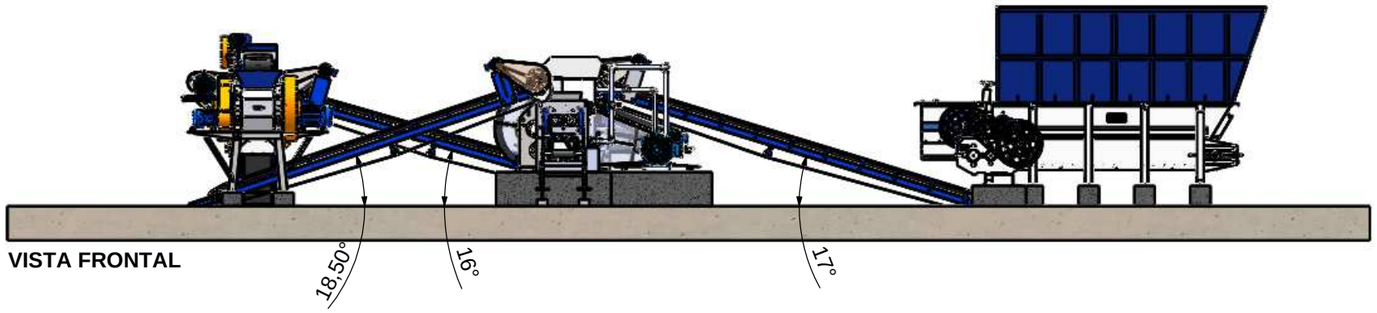

VISTA FRONTAL

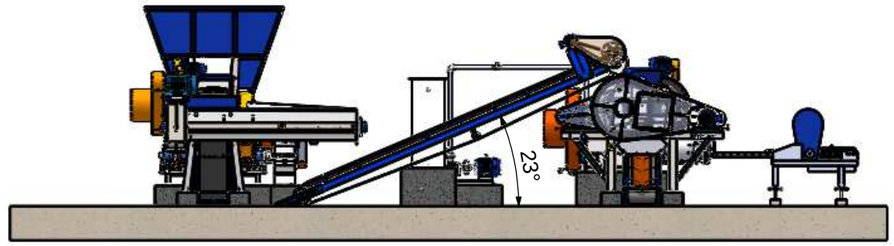

VISTA LATERAL

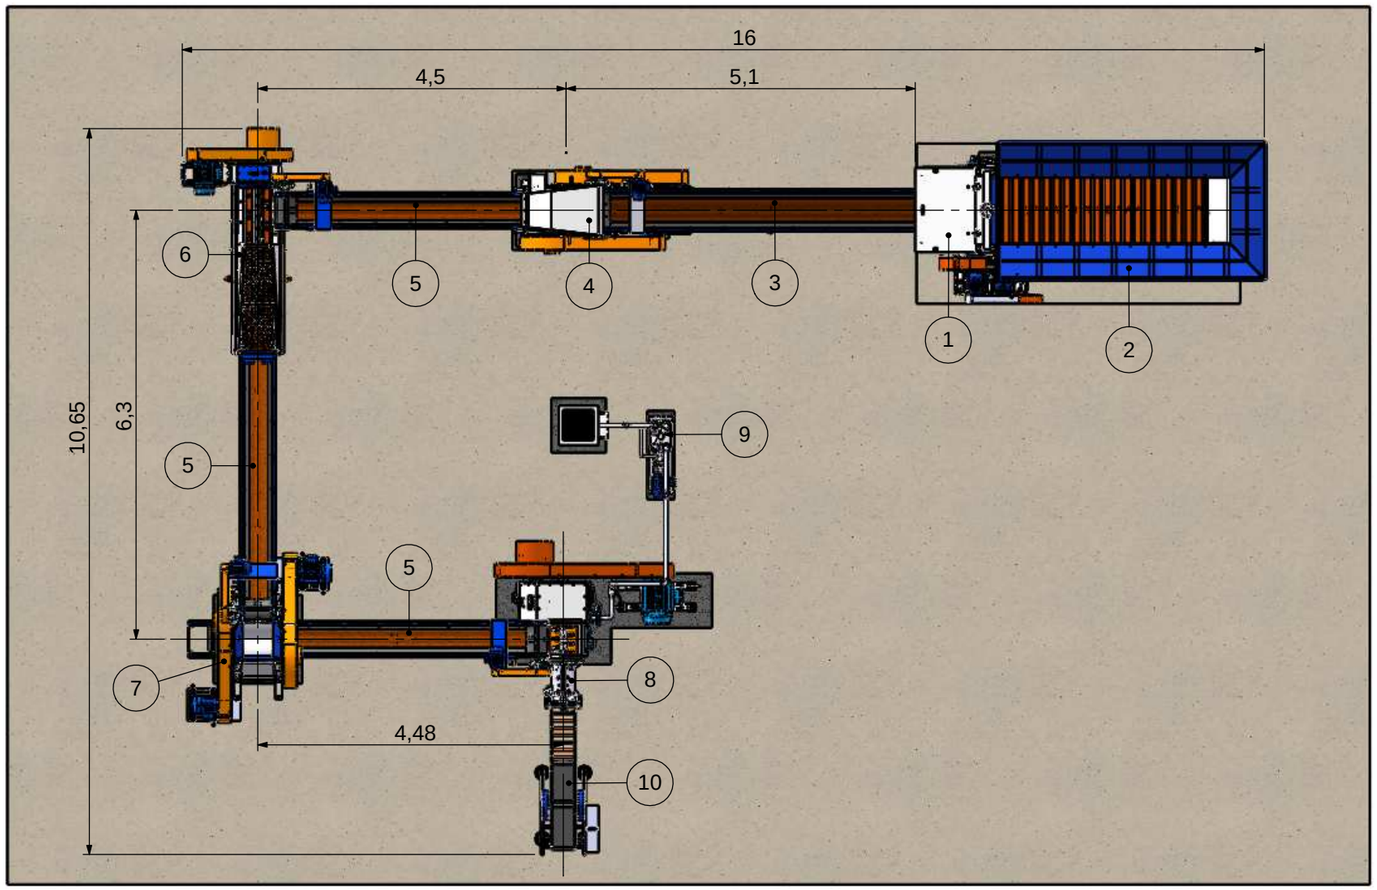

VISTA SUPERIOR

Nº DO ITEM	DESCRIÇÃO
1	CAIXAO ALIMENTADOR MN-4/1000
2	SILO METALICO CAIXAO MN-4/1000
3	ESTEIRA TRANSP. 20"X6M C/ REDUTOR
4	DESINTEGRADOR MN-3
5	ESTEIRA TRANSP. 16'X5M C/ REDUTOR
6	MISTURADOR MN-3E
7	LAMINADOR MN-500'C'
8	MAROMBA MN-2B PESADA
9	BOMBA MN-2G + TORRE DE RESFRIAMENTO
10	CORTADOR AUT. MULTIFIOS MN-300

OPÇÃO 003/ MN-2BP

FAVOR INFORMAR ESTE CÓDIGO PARA O REPRESENTANTE OU PROJETISTA PARA AGILIZAR O PROCESSO DE DESENVOLVIMENTO DO SEU LEIAUTE.

Este desenho é de propriedade da NATREB Indústria e Comércio de Máquinas Ltda. É proibido fazer qualquer tipo de cópia, parcial, total ou cedê-lo a terceiros, sem a autorização, por escrito, desta empresa. Sob pena da lei nº9279/96.

NATREB
SOLUÇÕES INTELIGENTES PARA A INDÚSTRIA CERÂMICA.

Cliente/Cerâmica: **LINHA ECONÔMICA_PROD. ATÉ 12 TON/H**	Solic. Nº: --	Escala: 1:130	MEDIDAS EM METROS	Data: 24/02/2015
Equipamento/Descrição: **OPÇÃO 003_MAROMBA A VACUO MN-2BP**	Projetista: BRUNO NICOLADELLI		Revisão/Folha: 001/01	