

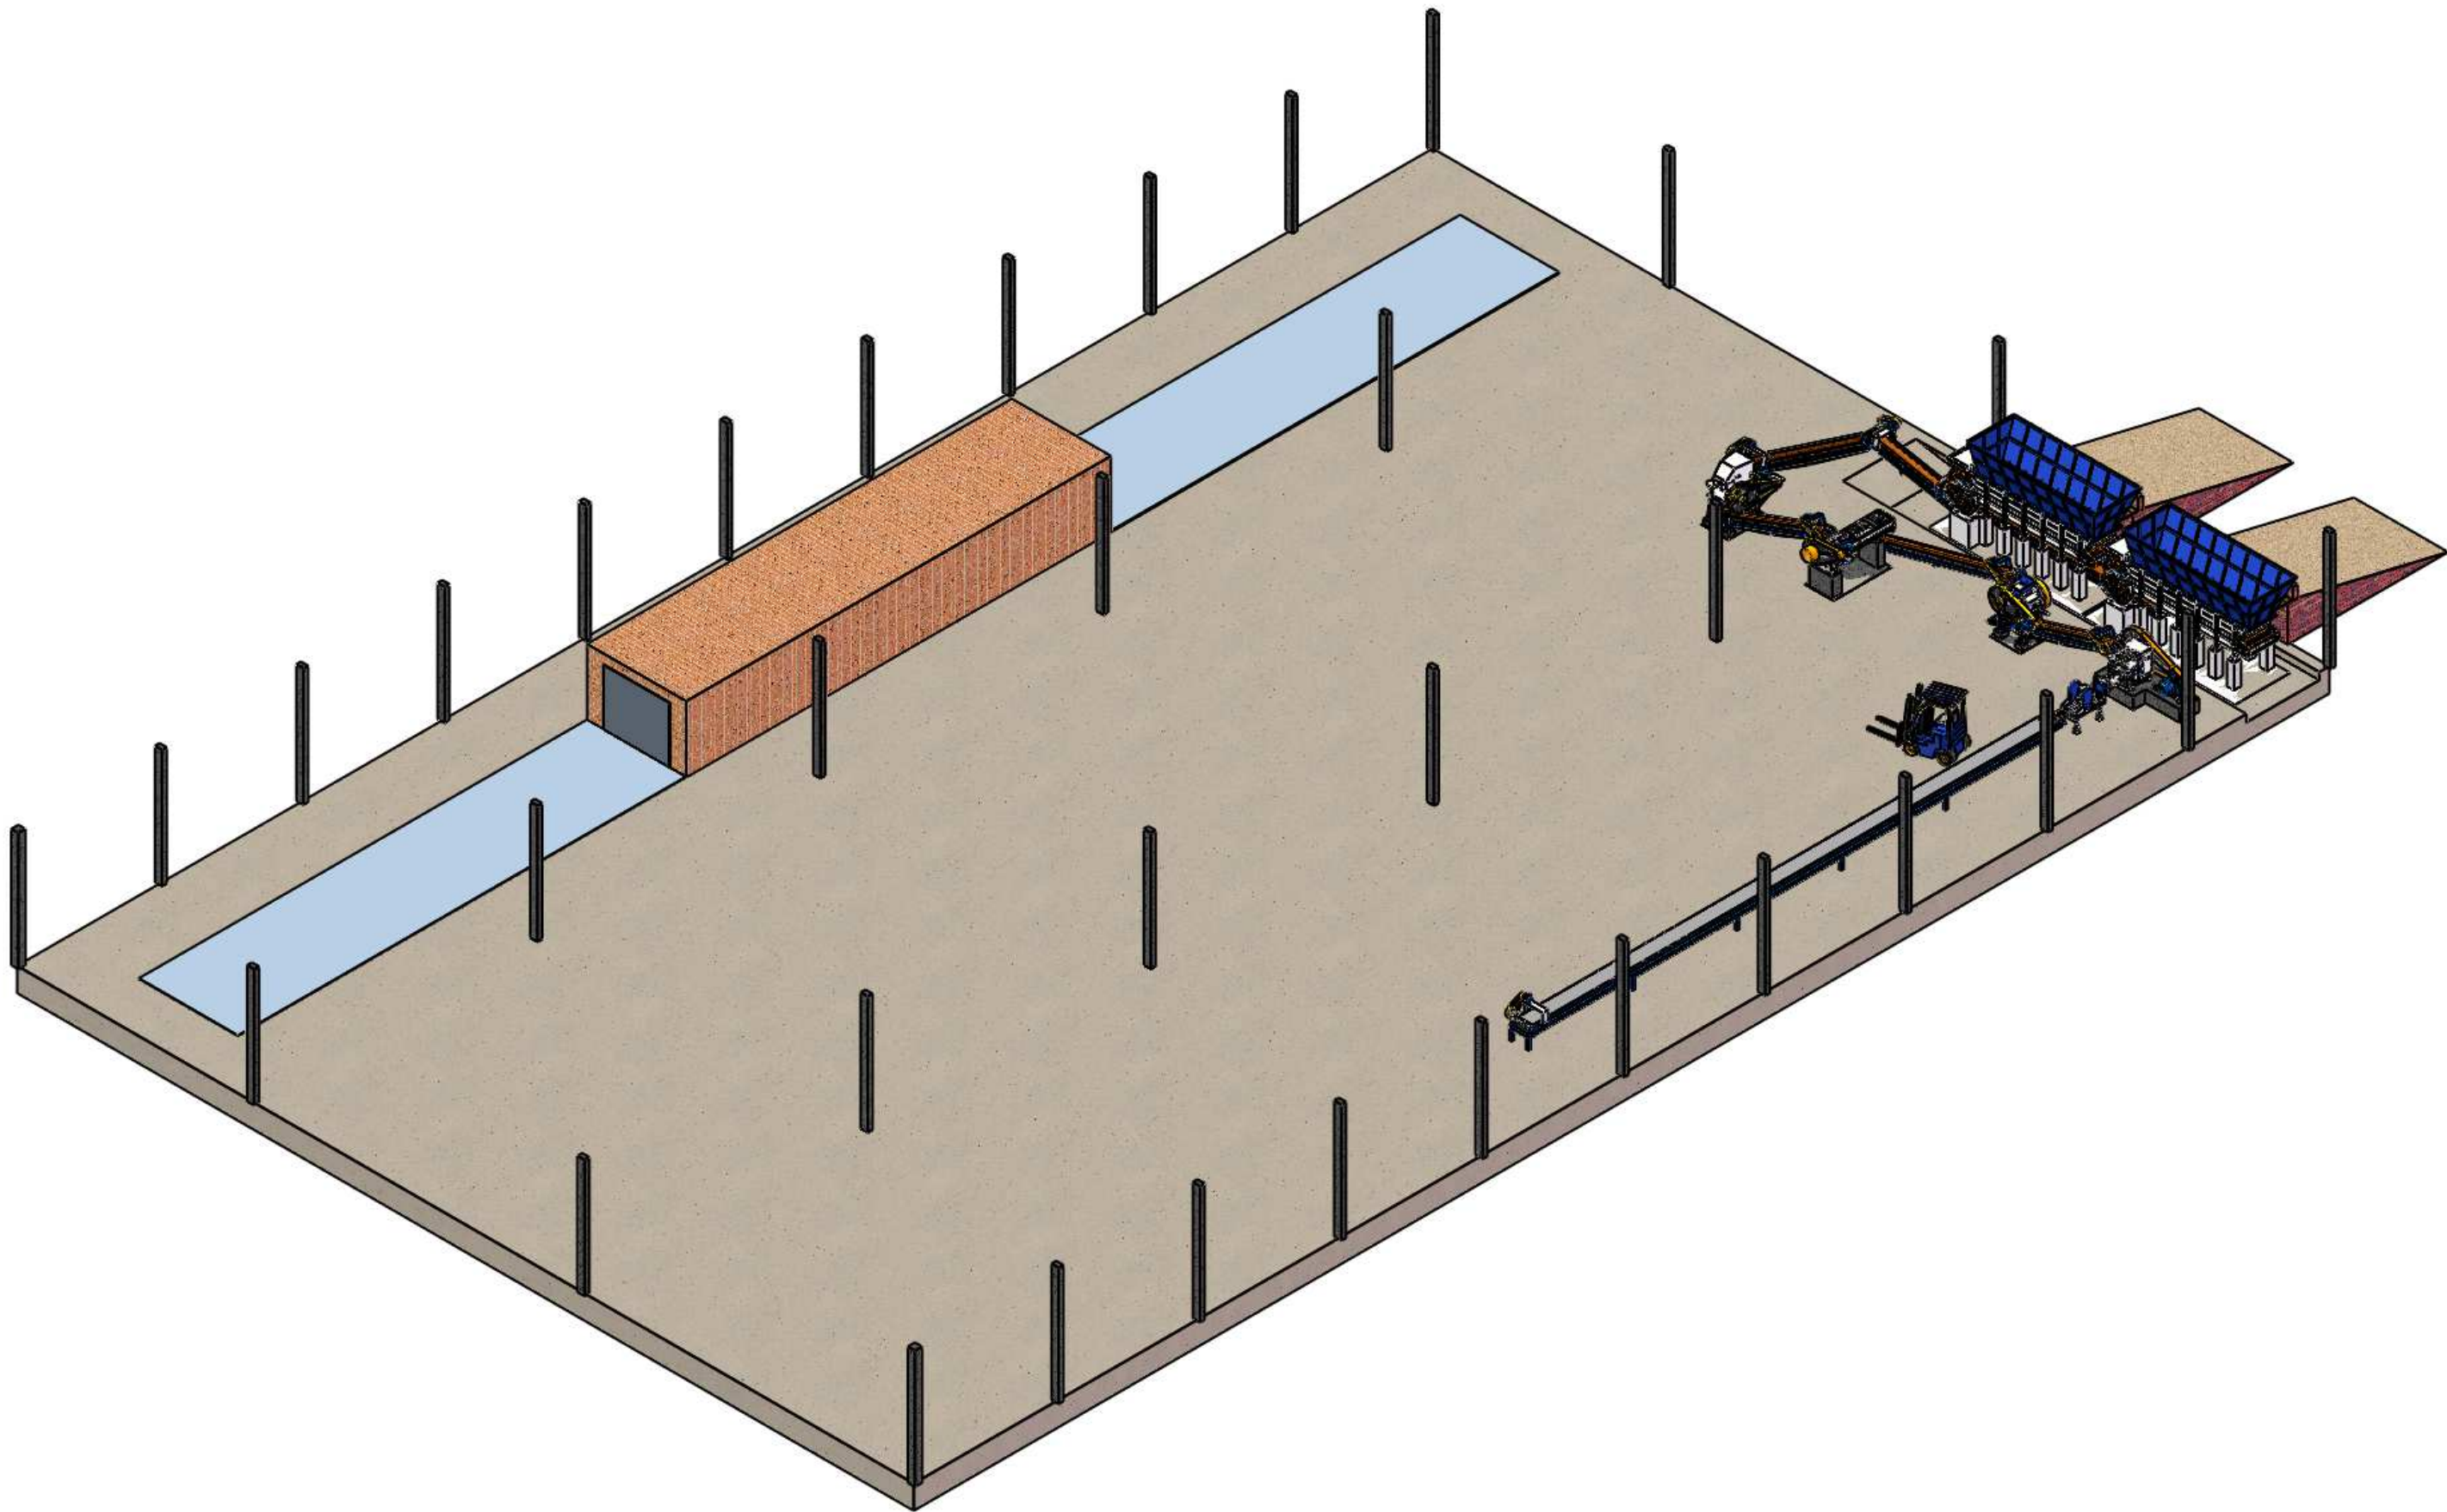


Este desenho é de propriedade da NATREB Indústria e Comércio de Máquinas Ltda. É proibido fazer qualquer tipo de cópia, parcial, total ou cedê-lo a terceiros, sem a autorização, por escrito, desta empresa. Sob pena da lei nº9279/96.

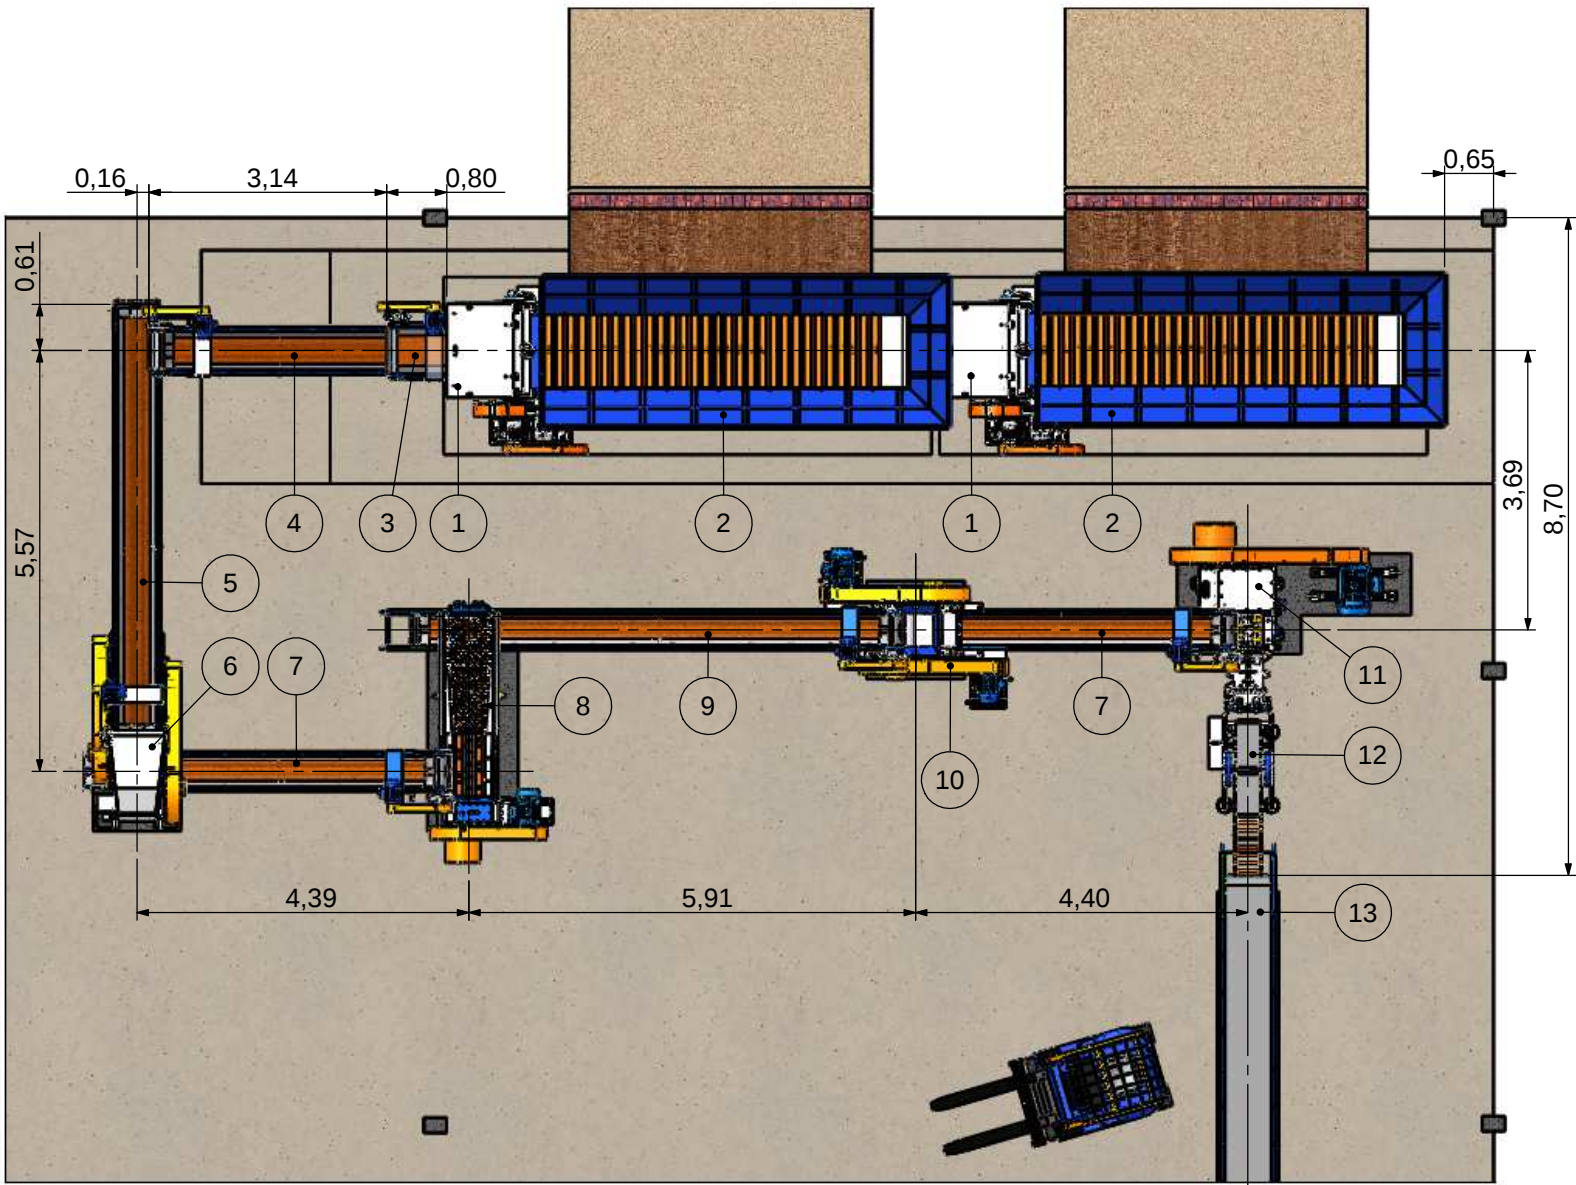

	Cliente/Cerâmica:	Solic. Nº:	Escala:	MEDIDAS EM	Data:
	LINHA ECON. A MÉDIA PROD. ATÉ 12 TON/H	179	1:200	METROS	12/11/2014
	Equipamento/Descrição:	Projetista:		Revisão/Folha:	
	CERAMICA MODELO 01_MAROMBA A VACUO MN-2BP	BRUNO NICOLADELLI			004/01




Este desenho é de propriedade da NATREB Indústria e Comércio de Máquinas Ltda. É proibido fazer qualquer tipo de cópia, parcial, total ou cedê-lo a terceiros, sem a autorização, por escrito, desta empresa. Sob pena da lei nº9279/96.

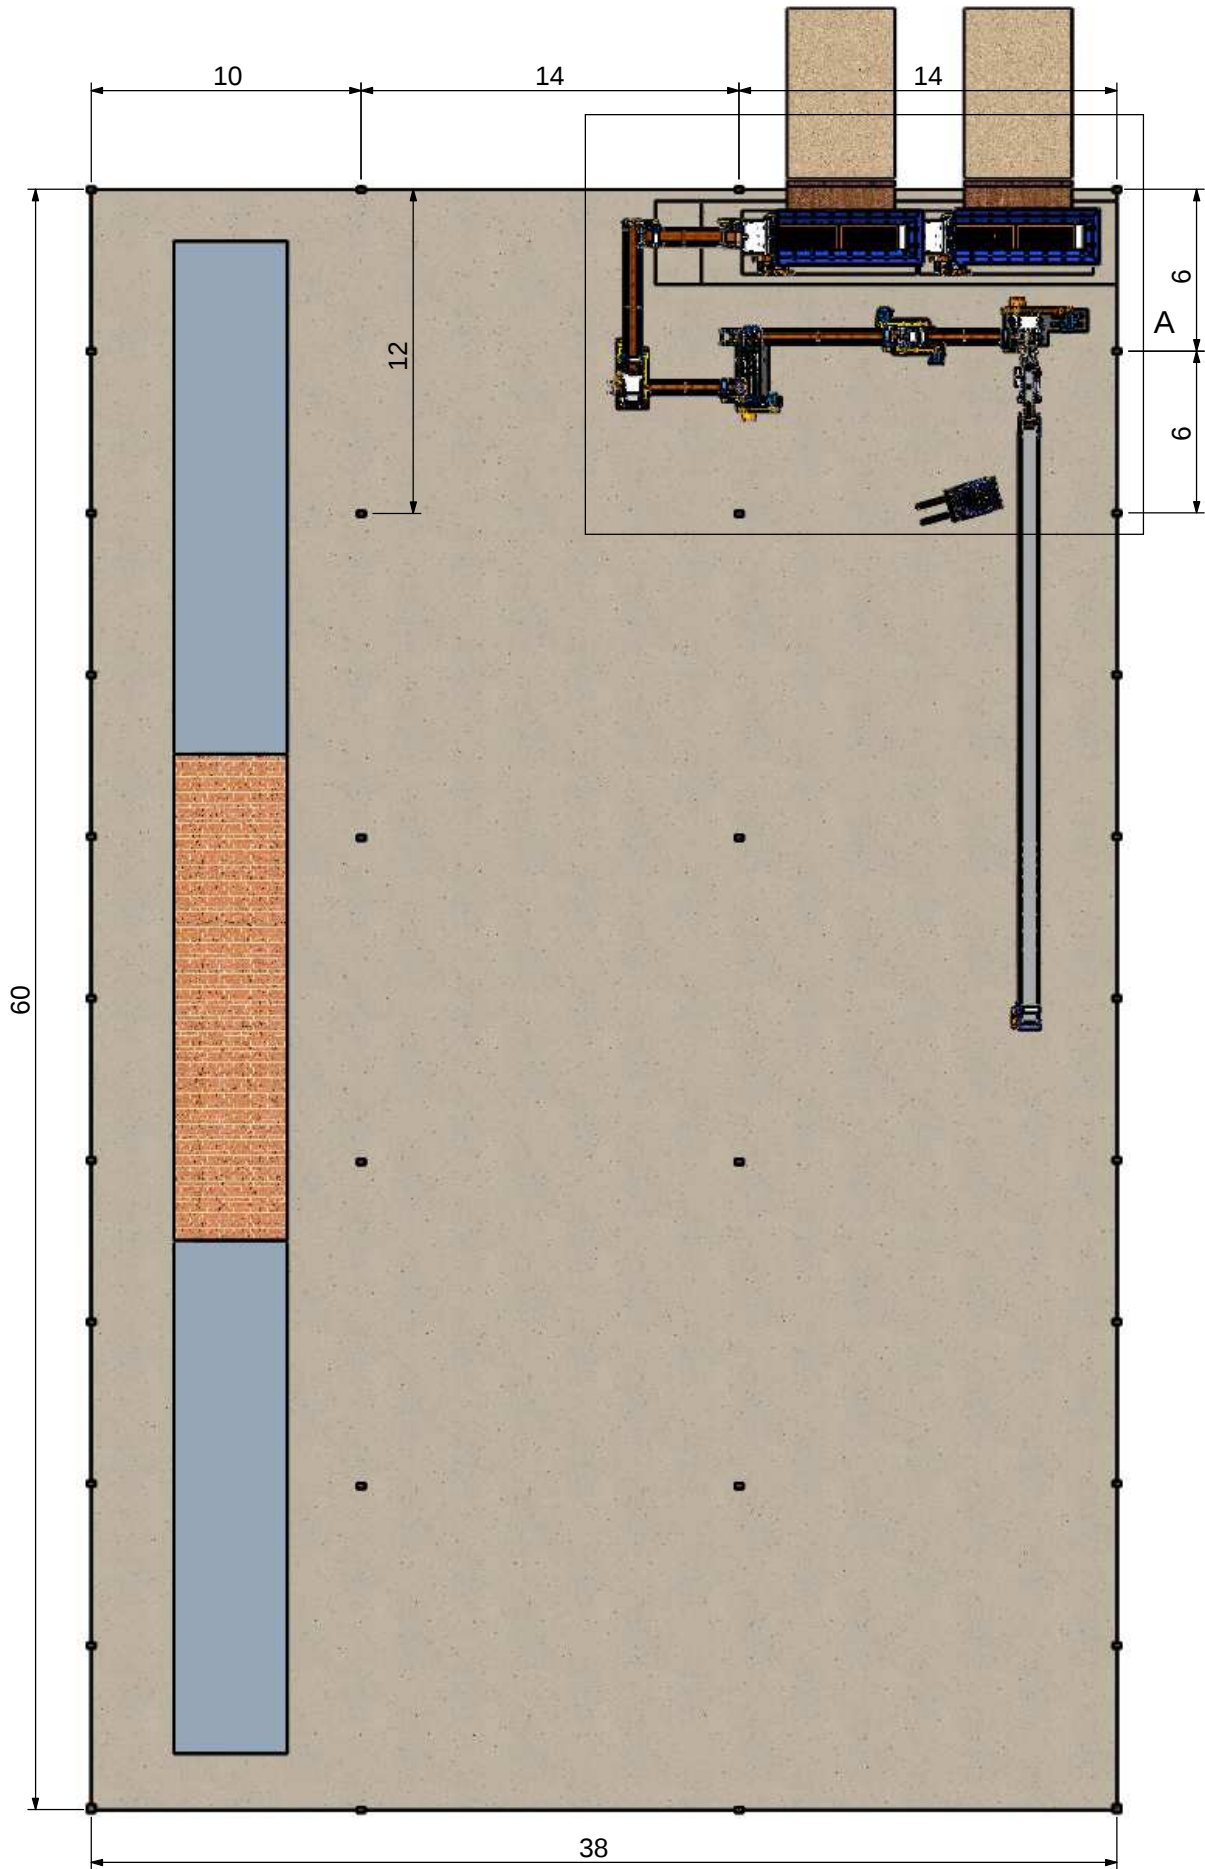

DETALHE A
ESCALA 1 : 100

Nº DO ITEM	DESCRIÇÃO
1	CAIXAO ALIMENTADOR MN - 6/1000
2	SILO METALICO CAIXÃO MN - 6/1000
3	ESTEIRA TRANSP. 24"X9M C/ REDUTOR
4	ESTEIRA TRANSP. 20"X3,5M C/ REDUTOR
5	ESTEIRA TRANSP. 20"X6M C/ REDUTOR
6	DESINTEGRADOR MN-500
7	ESTEIRA TRANSP. 16"X5M C/ REDUTOR
8	MISTURADOR MN-3E
9	ESTEIRA TRANSP. 16"X6,5M COM REDUTOR
10	LAMINADOR MN-500'C'
11	MAROMBA A VACUO MN-2BP
12	CORTADOR AUT. MULTIFIOS MN-300
13	ESTEIRA TRANSP. 24"X22M C/ REDUTOR

Este desenho é de propriedade da NATREB Indústria e Comércio de Máquinas Ltda. É proibido fazer qualquer tipo de cópia, parcial, total ou cedê-lo a terceiros, sem a autorização, por escrito, desta empresa. Sob pena da lei nº9279/96.

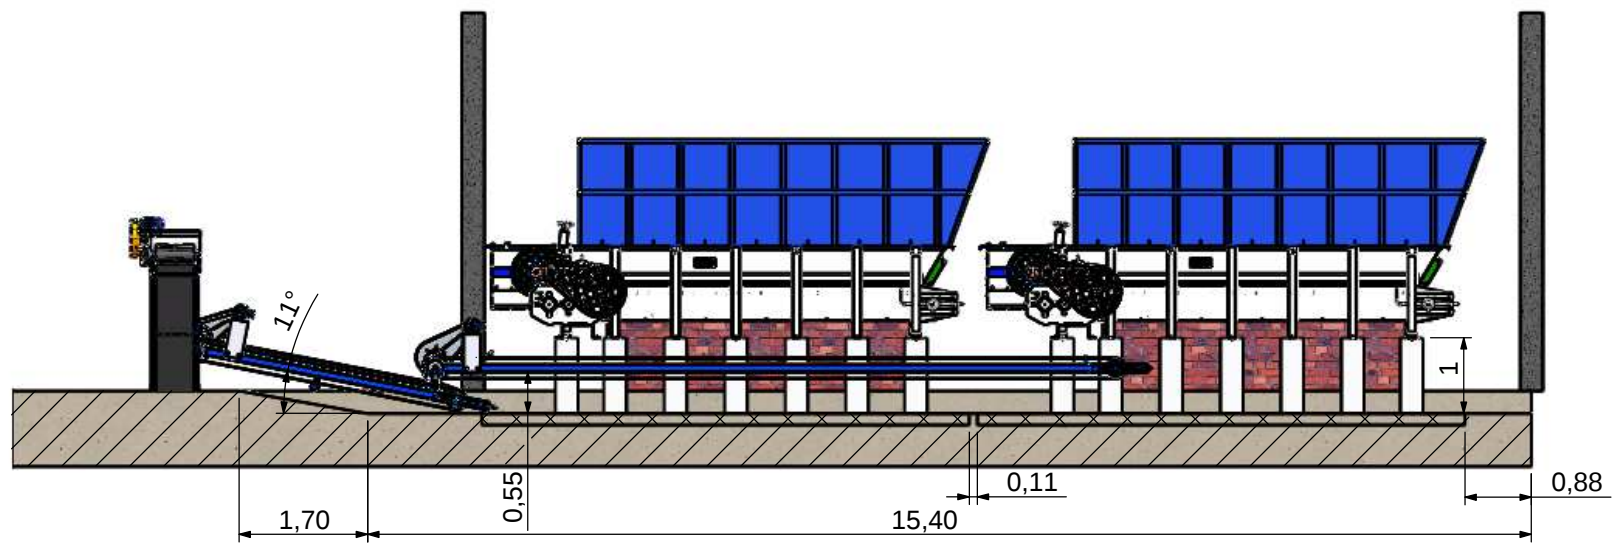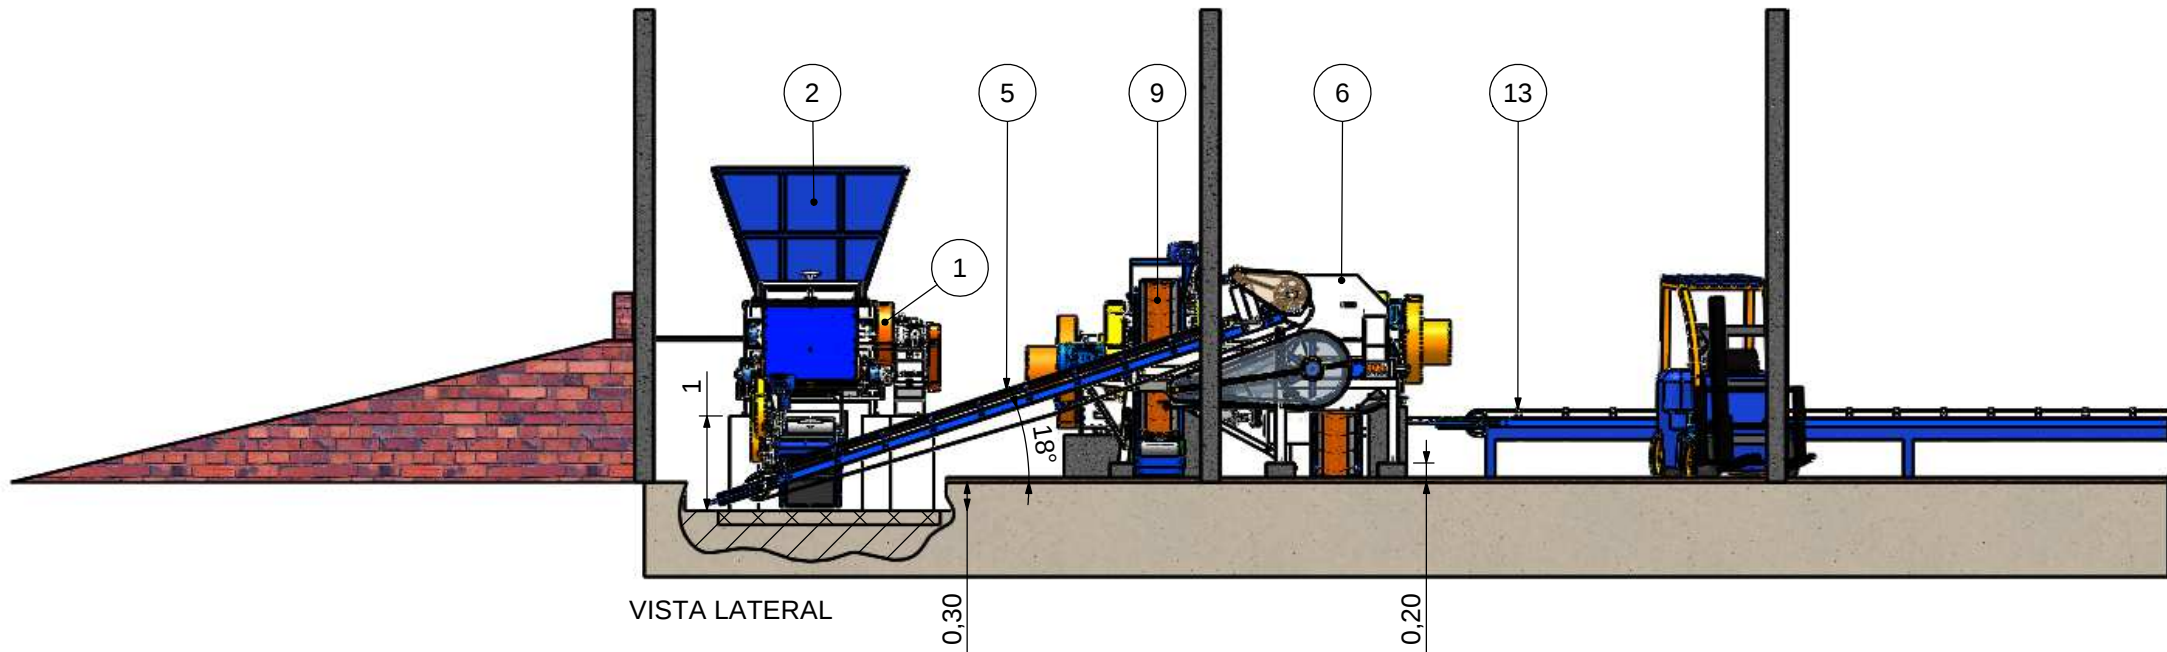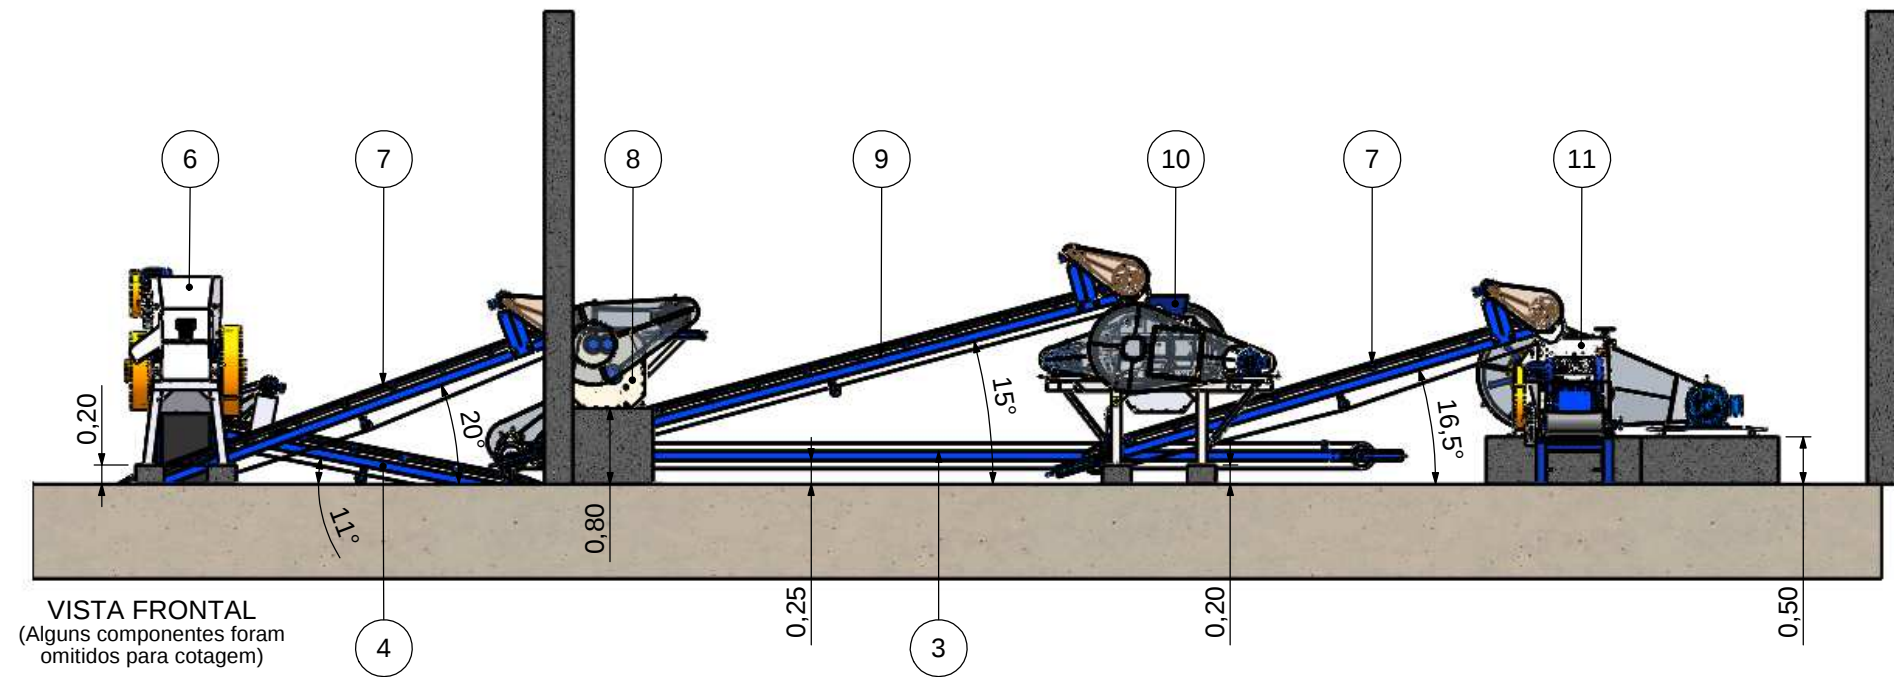

Vista em corte, para posicionamento dos caixões MN-6/1000.

Nº DO ITEM	DESCRIÇÃO
1	CAIXAO ALIMENTADOR MN - 6/1000
2	SILO METALICO CAIXÃO MN - 6/1000
3	ESTEIRA TRANSP. 24"X9M C/ REDUTOR
4	ESTEIRA TRANSP. 20"X3,5M C/ REDUTOR
5	ESTEIRA TRANSP. 20"X6M C/ REDUTOR
6	DESINTEGRADOR MN-500
7	ESTEIRA TRANSP. 16"X5M C/ REDUTOR
8	MISTURADOR MN-3E
9	ESTEIRA TRANSP. 16"X6,5M C/ REDUTOR
10	LAMINADOR MN-500'C'
11	MAROMBA A VACUO MN-2BP
12	CORTADOR AUT. MULTIFIOS MN-300
13	ESTEIRA TRANSP. 24"X22M C/ REDUTOR