


Este desenho é de propriedade da NATREB Indústria e Comércio de Máquinas Ltda. É proibido fazer qualquer tipo de cópia, parcial, total ou cedê-lo a terceiros, sem a autorização, por escrito, desta empresa. Sob pena da lei nº9279/96.

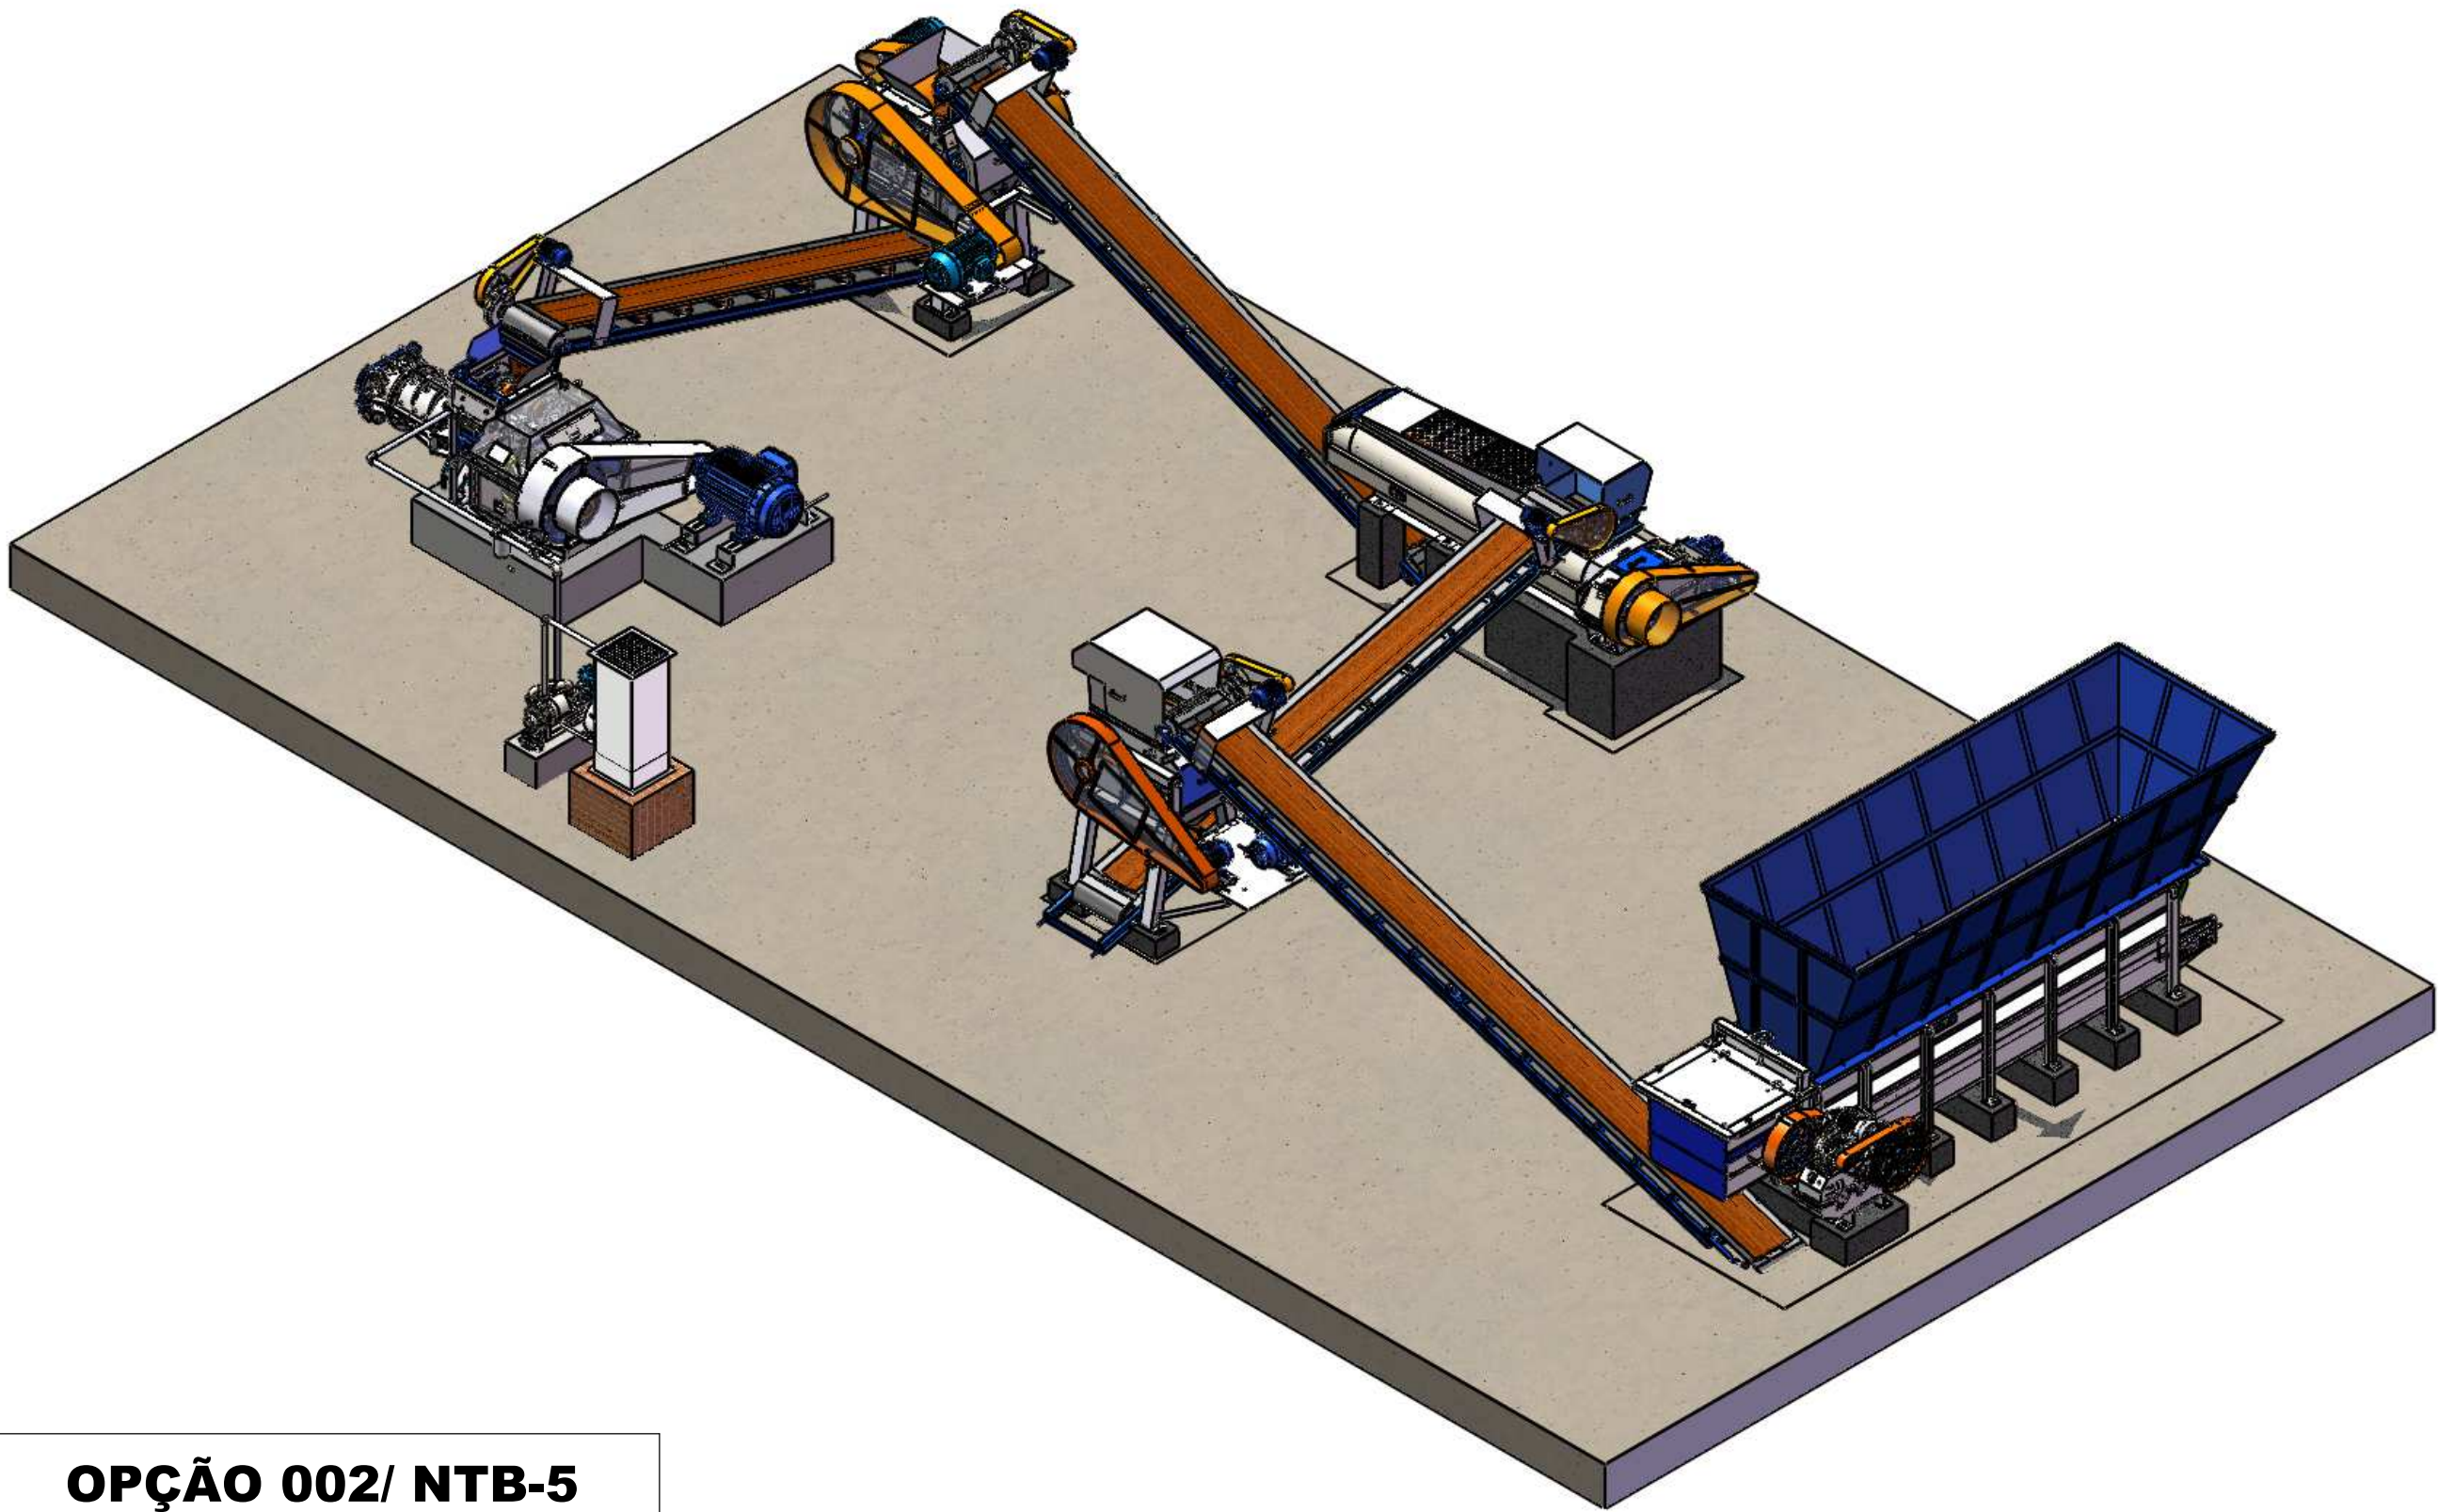

OPÇÃO 002/ NTB-5

FAVOR INFORMAR ESTE CÓDIGO PARA O REPRESENTANTE
OU PROJETISTA PARA AGILIZAR O PROCESSO DE
DESENVOLVIMENTO DO SEU LEIAUTE.






Cliente/Cerâmica:
LINHA ALTA PRODUÇÃO_PROD. ATÉ 30 TON/H
Equipamento/Descrição:
OPÇÃO 002_MAROMBA A VÁCUO NTB-5

Solic. Nº:
--
Escala:
1:130
Projetista:
BRUNO NICOLADELLI

MEDIDAS EM
METROS
Data:
26/02/2015
Revisão/Folha:
001/01

Este desenho é de propriedade da NATREB Indústria e Comércio de Máquinas Ltda. É proibido fazer qualquer tipo de cópia, parcial, total ou cedê-lo a terceiros, sem a autorização, por escrito, desta empresa. Sob pena da lei nº9279/96.

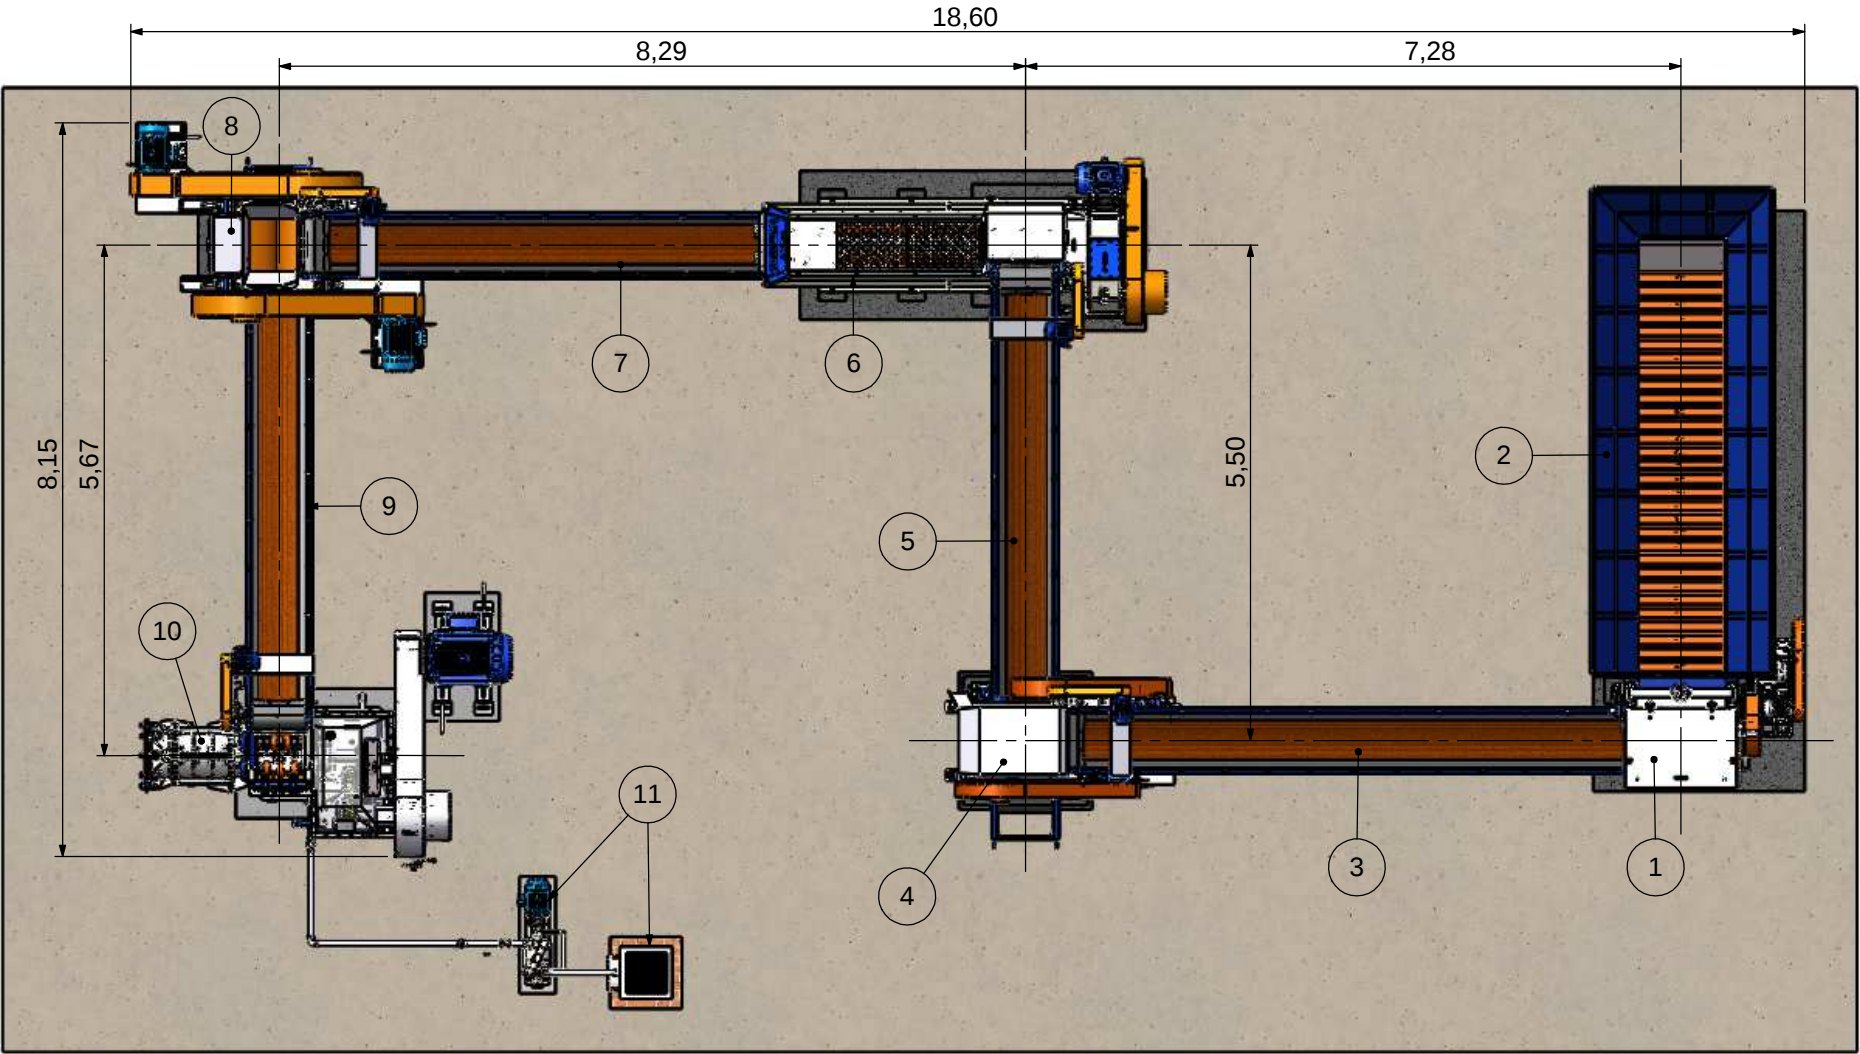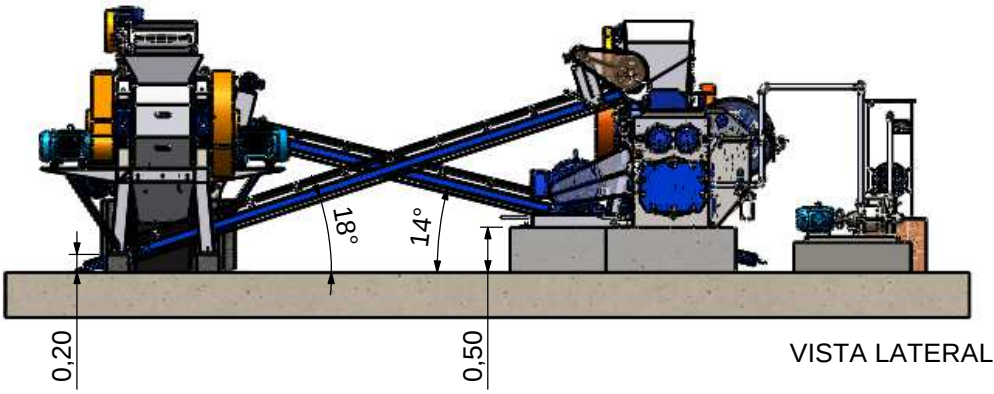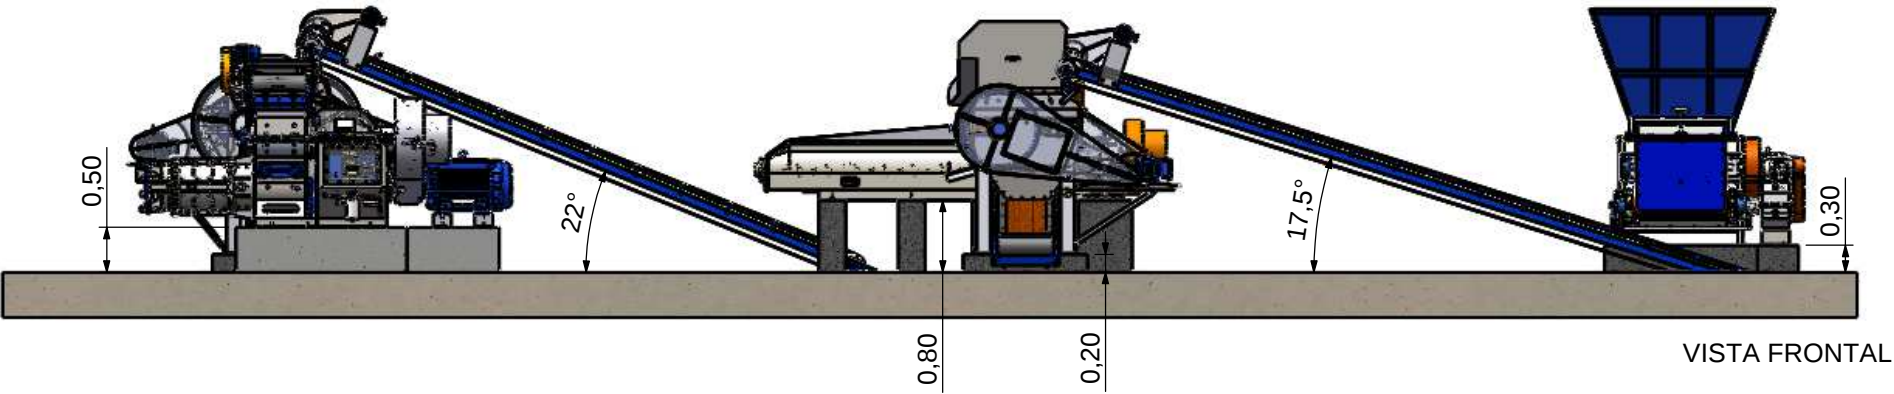

Nº DO ITEM	DESCRIÇÃO
1	CAIXAO ALIMENTADOR MN - 6/1000
2	SILO METALICO CAIXÃO MN - 6/1000
3	ESTEIRA TRANSP. 24"X8M C/REDUTOR
4	DESINTEGRADOR NTB-600'C'
5	ESTEIRA TRANSP. 24"X6M C/ REDUTOR
6	MISTURADOR NTB-3000 PREMIUM
7	ESTEIRA TRANSP.24"X6,5M C/ REDUTOR
8	LAMINADOR MN-700
9	ESTEIRA TRANSP.24"X6M C/ REDUTOR >18°
10	MAROMBA A VACUO NTB-5
11	BOMBA MN-2G + TORRE DE RESFRIAMENTO

OPÇÃO 002/ NTB-5

FAVOR INFORMAR ESTE CÓDIGO PARA O REPRESENTANTE OU PROJETISTA PARA AGILIZAR O PROCESSO DE DESENVOLVIMENTO DO SEU LEIAUTE.