Este desenho é de propriedade da NATREB Indústria e Comércio de Máquinas Ltda. É proibido fazer qualquer tipo de cópia, parcial, total ou cedê-lo a terceiros, sem a autorização, por escrito, desta empresa. Sob pena da lei nº9279/96.

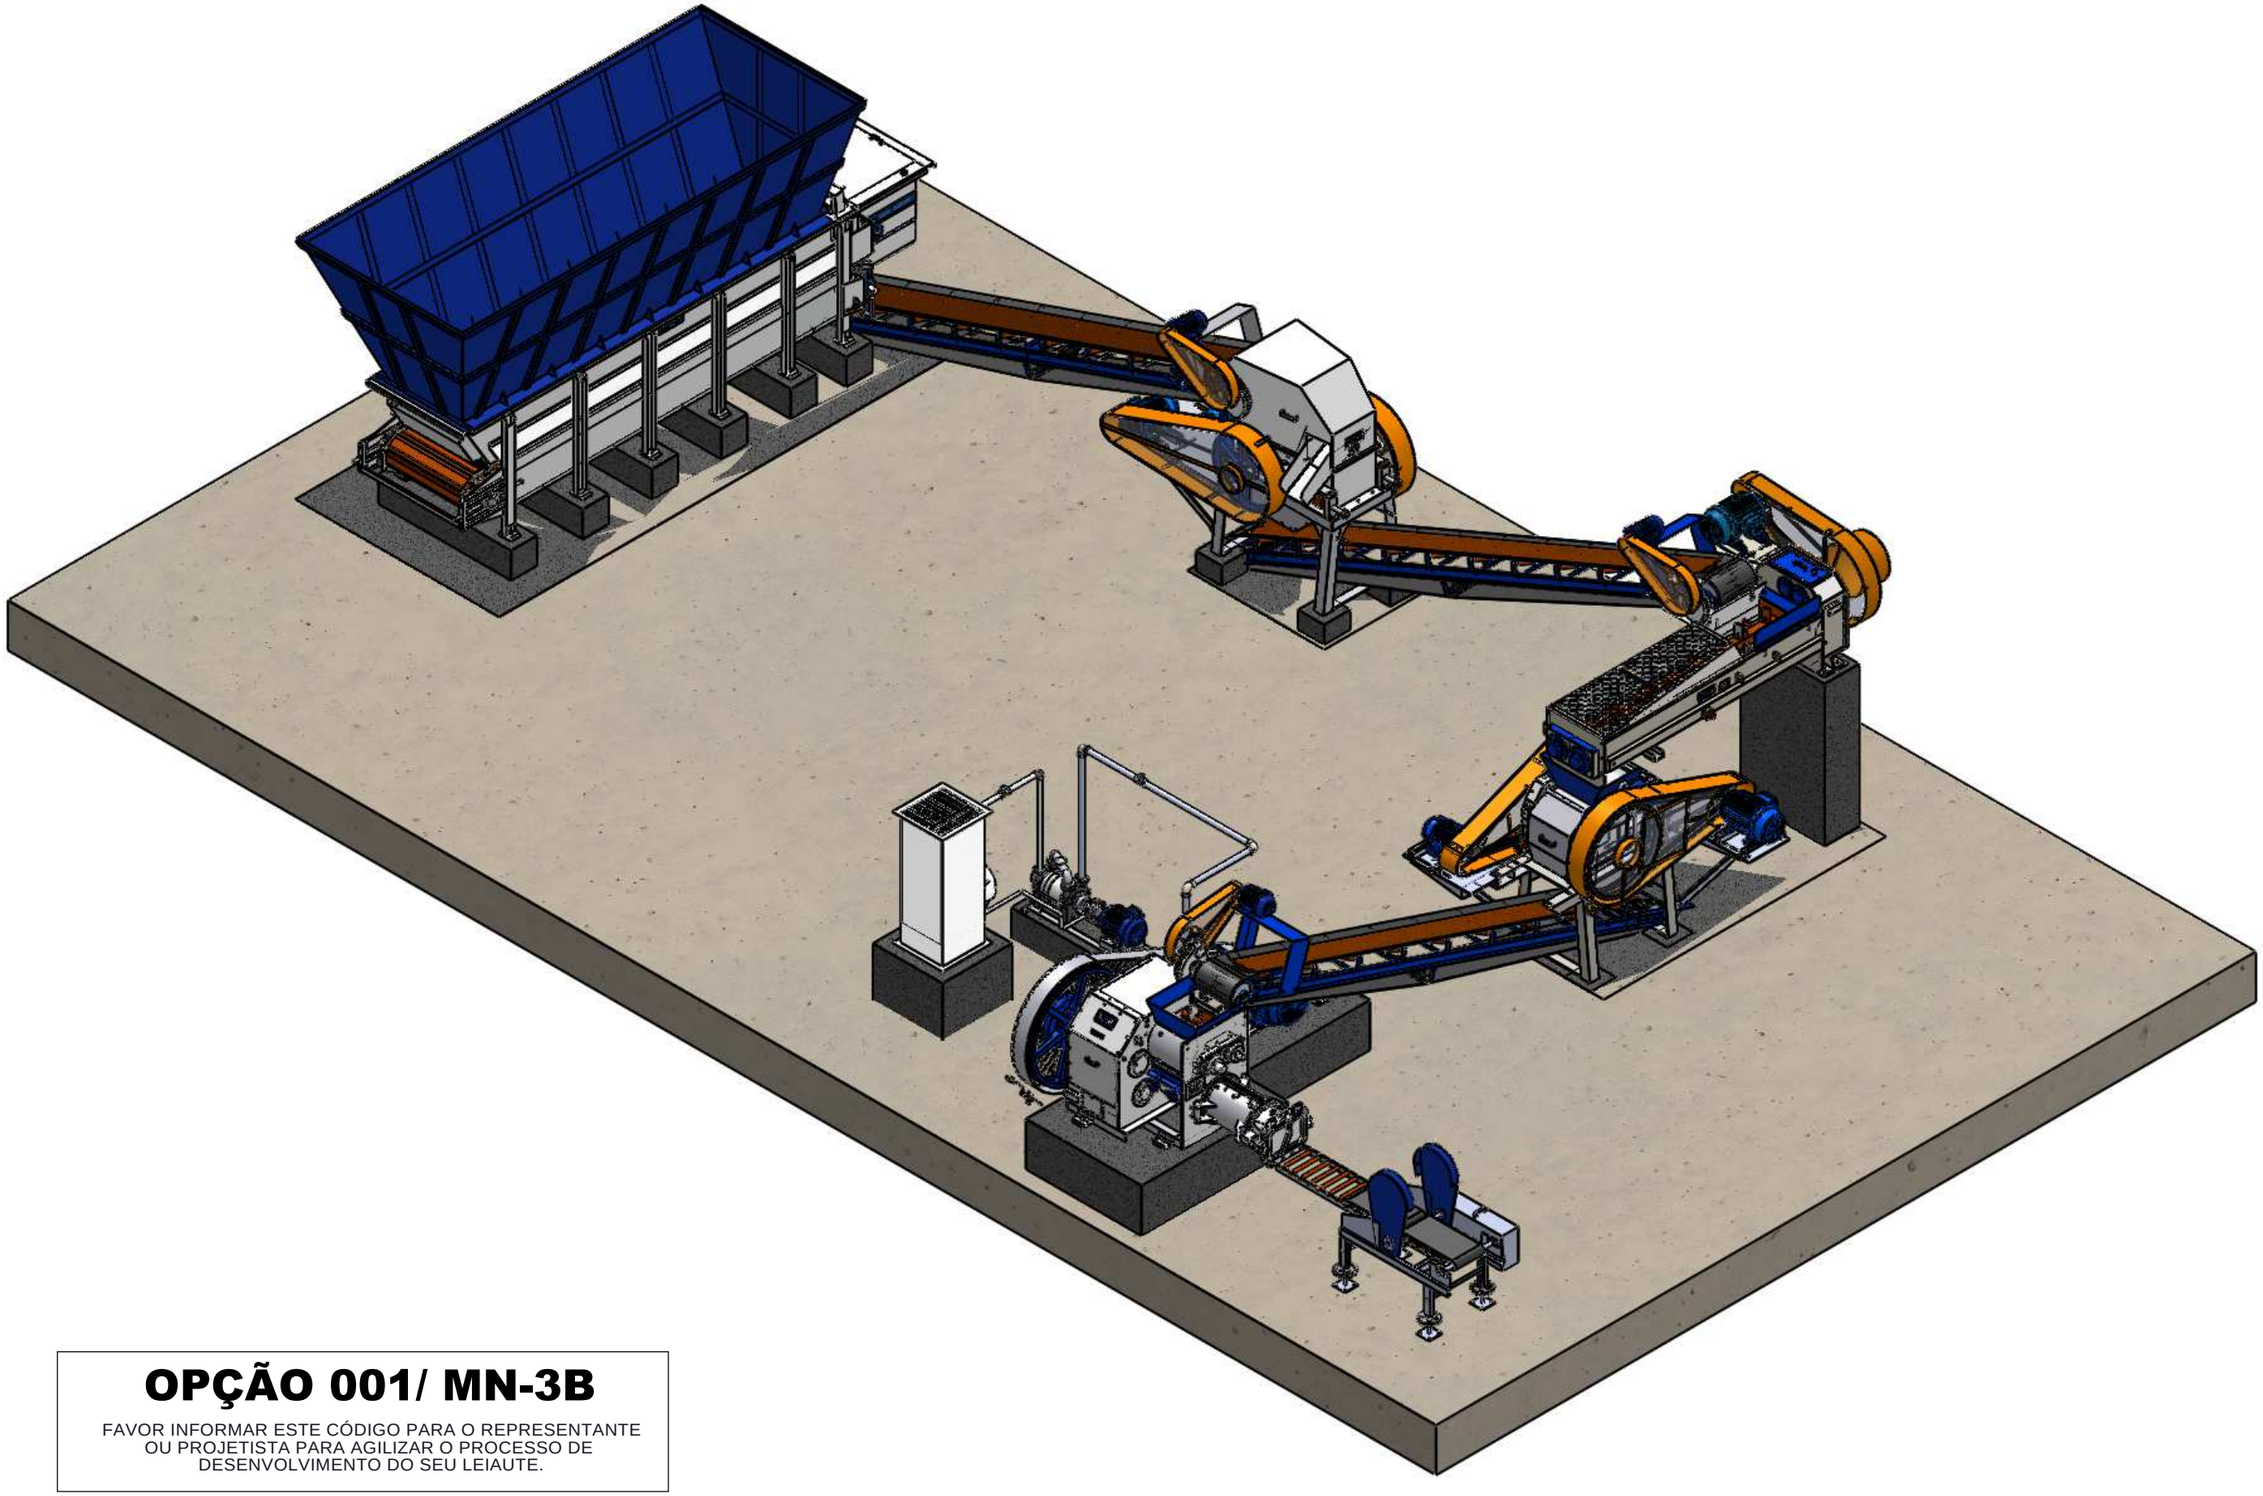

OPÇÃO 001/ MN-3B

FAVOR INFORMAR ESTE CÓDIGO PARA O REPRESENTANTE OU PROJETISTA PARA AGILIZAR O PROCESSO DE DESENVOLVIMENTO DO SEU LEIAUTE.

NATREB
SOLUÇÕES INTELIGENTES PARA A INDÚSTRIA CERÂMICA.

Cliente/Cerâmica: **LINHA ECON. A MÉDIA PROD. ATÉ 14 TON/H**		Solic. Nº: --	Escala: 1:130	MEDIDAS EM METROS	Data: 24/02/2015
Equipamento/Descrição: **OPÇÃO 001_MAROMBA A VACUO MN-3B**	Projetista: BRUNO NICOLADELLI			Revisão/Folha:	001/01

Este desenho é de propriedade da NATREB Indústria e Comércio de Máquinas Ltda. É proibido fazer qualquer tipo de cópia, parcial, total ou cedê-lo a terceiros, sem a autorização, por escrito, desta empresa. Sob pena da lei nº9279/96.

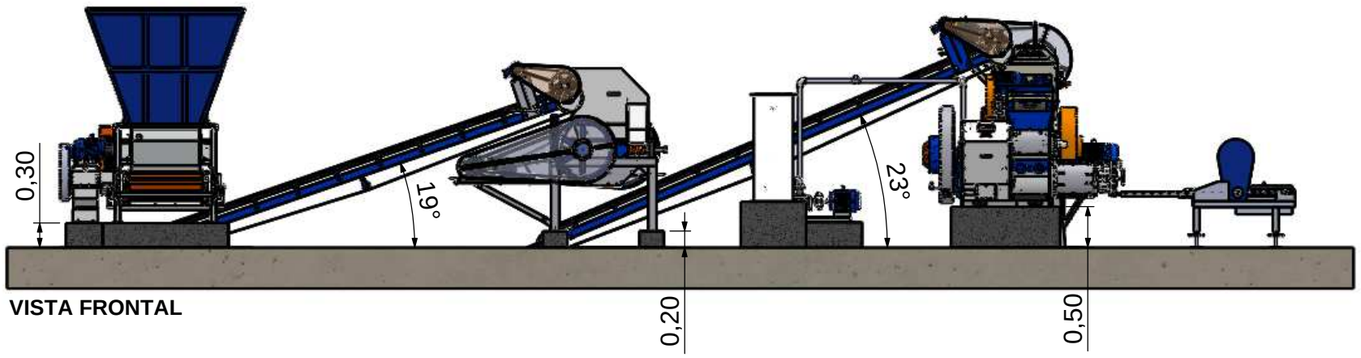

VISTA FRONTAL

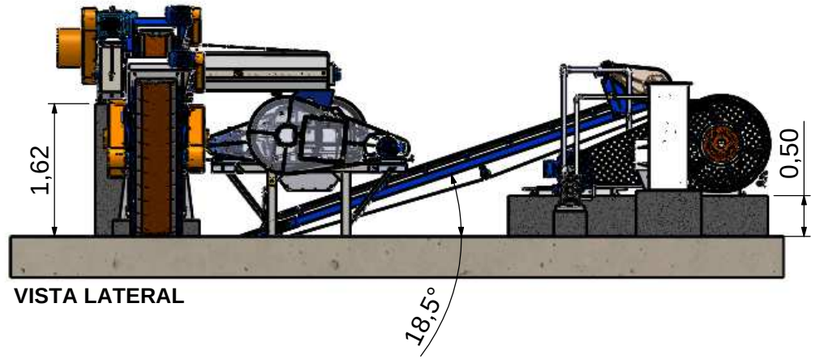

VISTA LATERAL

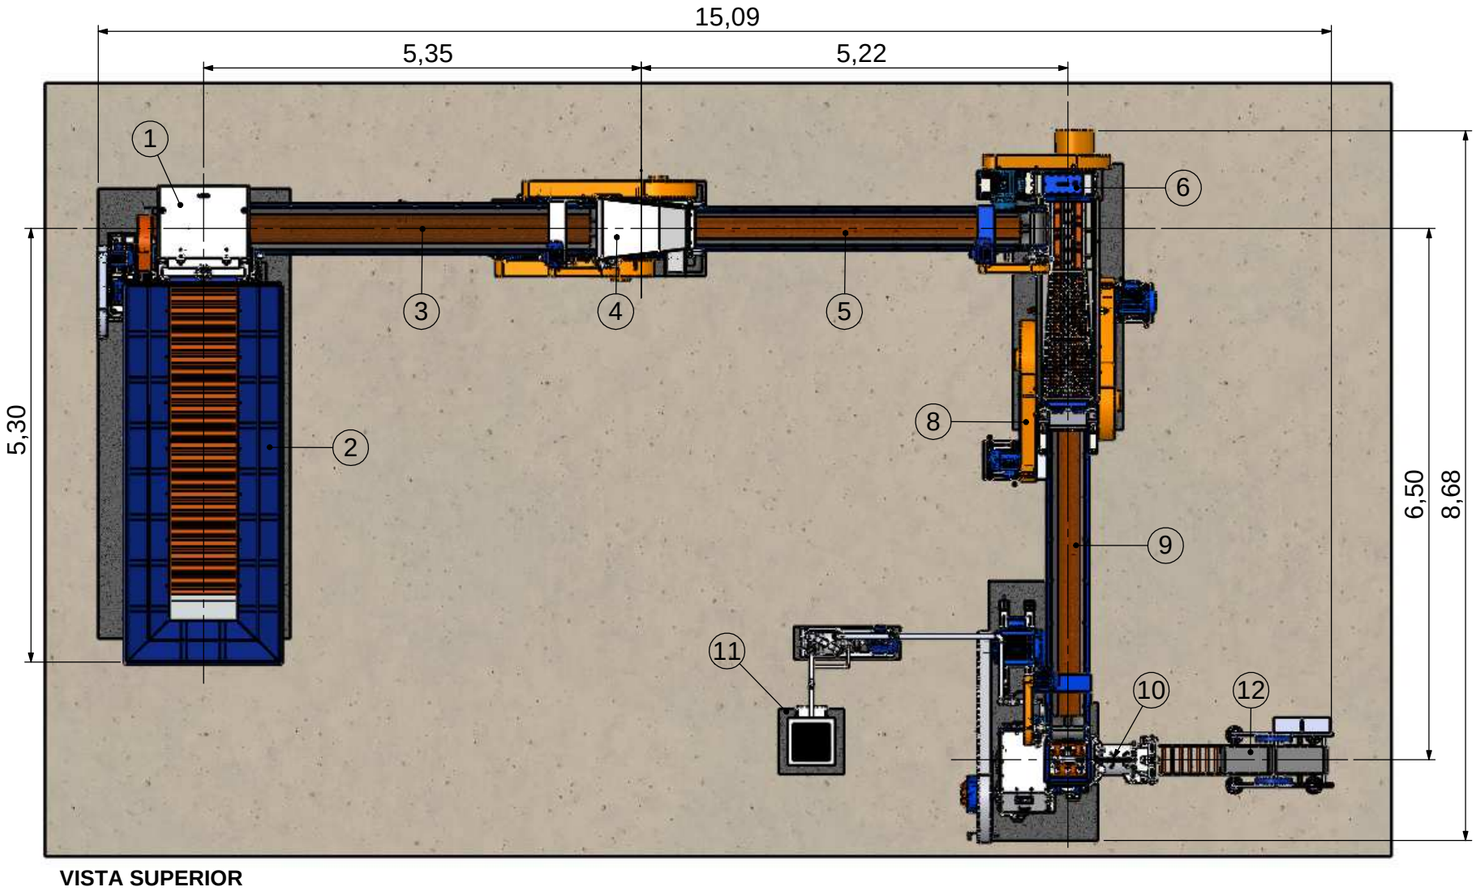

VISTA SUPERIOR

Nº DO ITEM	DESCRIÇÃO
1	CAIXÃO ALIMENTADOR MN-5
2	SILO METALICO CAIXAO MN-5
3	ESTEIRA TRANSP. 20"X6M C/ REDUTOR
4	DESINTEGRADOR MN-3
5	ESTEIRA TRANSP. 16'X6M C/ REDUTOR
6	MISTURADOR MN-3E
8	LAMINADOR MN-500'C'
9	ESTEIRA TRANSP. 16'X5M C/ REDUTOR
10	MAROMBA MN-3B
11	BOMBA MN-2G + TORRE DE RESFRIAMENTO
12	CORTADOR AUT. MN-400 LINHA PEQUENA

OPÇÃO 001/ MN-3B

FAVOR INFORMAR ESTE CÓDIGO PARA O REPRESENTANTE OU PROJETISTA PARA AGILIZAR O PROCESSO DE DESENVOLVIMENTO DO SEU LEIAUTE.

NATREB
SOLUÇÕES INTELIGENTES PARA A INDÚSTRIA CERÂMICA.

Cliente/Cerâmica: **LINHA ECON. A MÉDIA PROD. ATÉ 14 TON/H**	Solic. Nº: --	Escala: 1:130	MEDIDAS EM METROS	Data: 24/02/2015
Equipamento/Descrição: **OPÇÃO 001_MAROMBA A VACUO MN-3B**	Projetista: BRUNO NICOLADELLI			Revisão/Folha: 001/01