


Este desenho é de propriedade da NATREB Indústria e Comércio de Máquinas Ltda. É proibido fazer qualquer tipo de cópia, parcial, total ou cedê-lo a terceiros, sem a autorização, por escrito, desta empresa. Sob pena da lei nº9279/96.

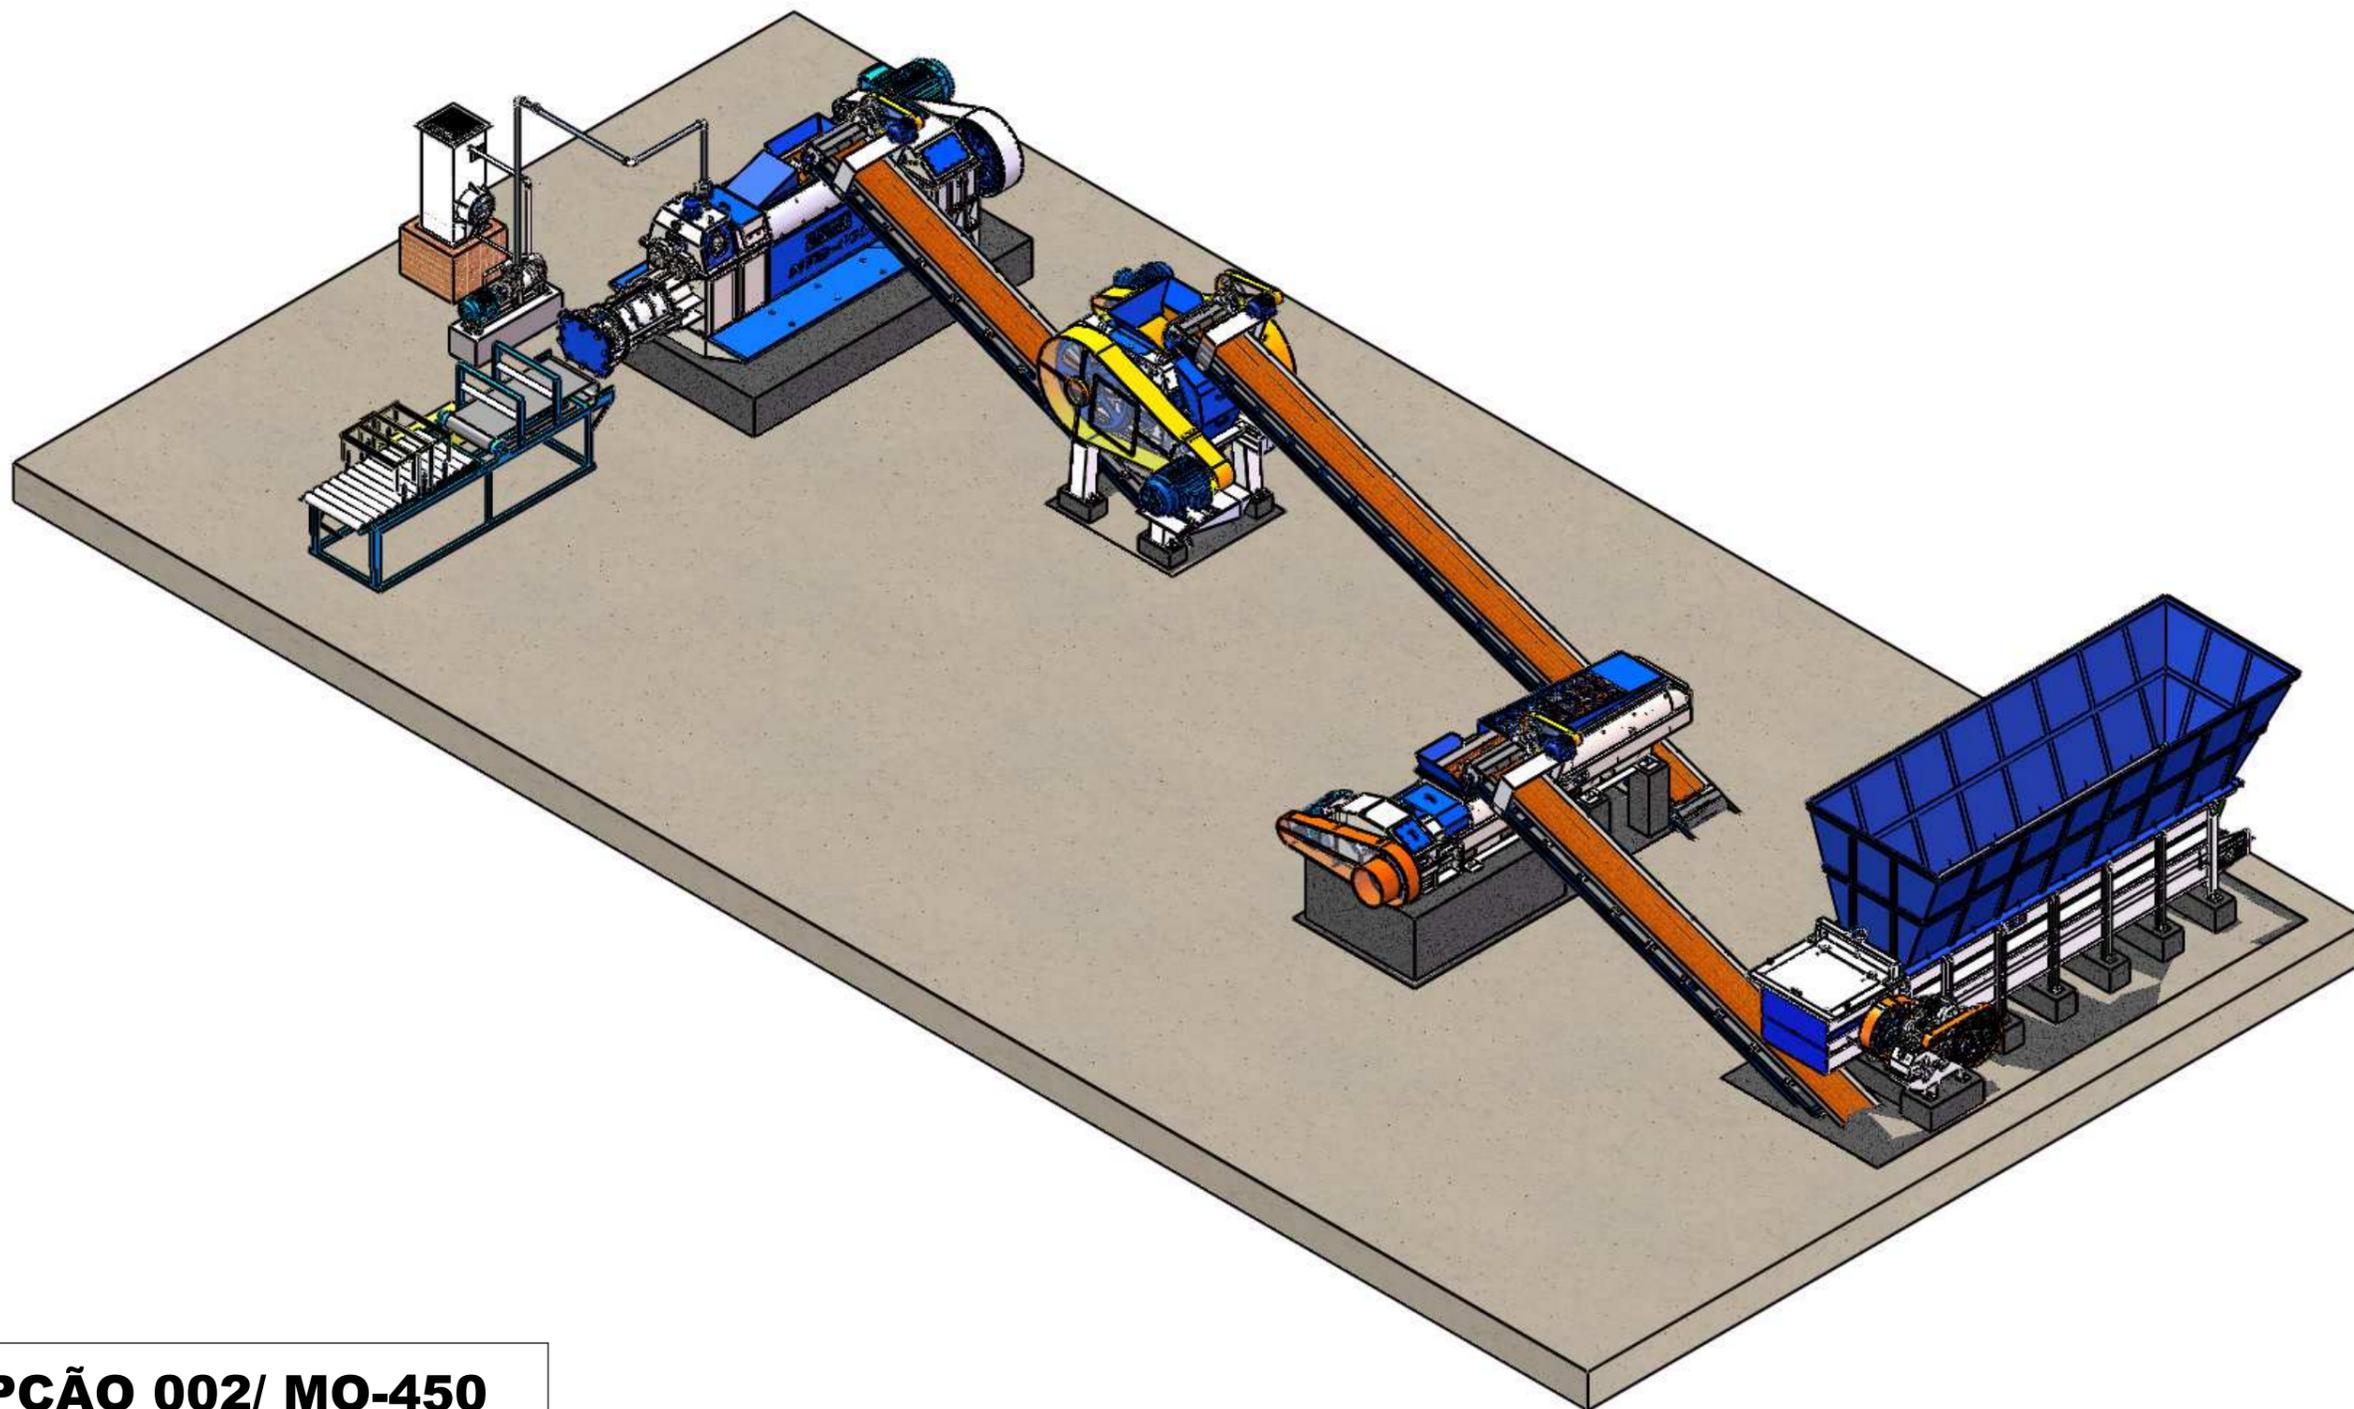

OPÇÃO 002/ MO-450

FAVOR INFORMAR ESTE CÓDIGO PARA O REPRESENTANTE
OU PROJETISTA PARA AGILIZAR O PROCESSO DE
DESENVOLVIMENTO DO SEU LEIAUTE.




Cliente/Cerâmica:
LINHA ALTA PRODUÇÃO_PROD. ATÉ 26 TON/H
Equipamento/Descrição:
OPÇÃO 002_MONOBLOCO NTB-450


Solic. Nº: --
Escala: 1:130
Projetista:
BRUNO NICOLADELLI

Medidas em Metros
Data: 26/02/2015
Revisão/Folha:
001/01


Este desenho é de propriedade da NATREB Indústria e Comércio de Máquinas Ltda. É proibido fazer qualquer tipo de cópia, parcial, total ou cedê-lo a terceiros, sem a autorização, por escrito, desta empresa. Sob pena da lei nº9279/96.

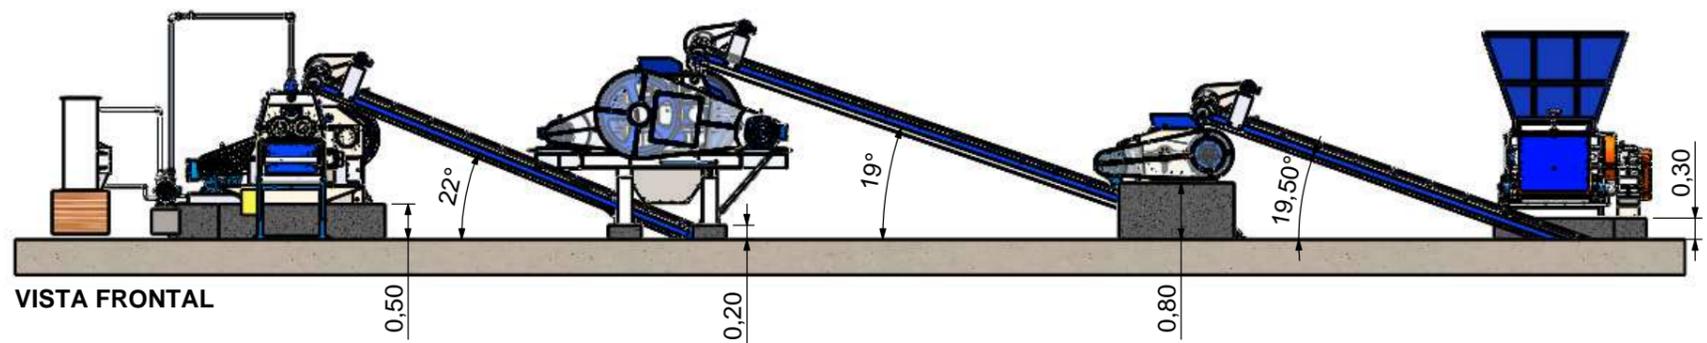

VISTA FRONTAL

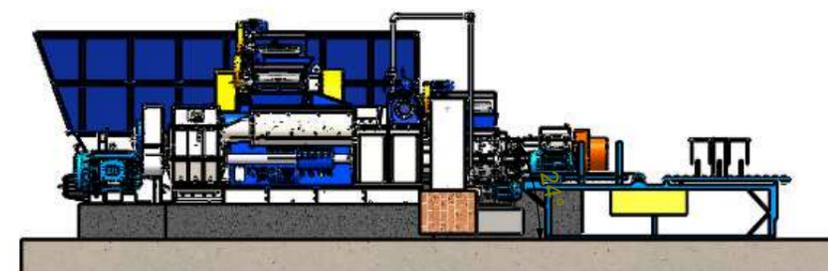

VISTA LATERAL

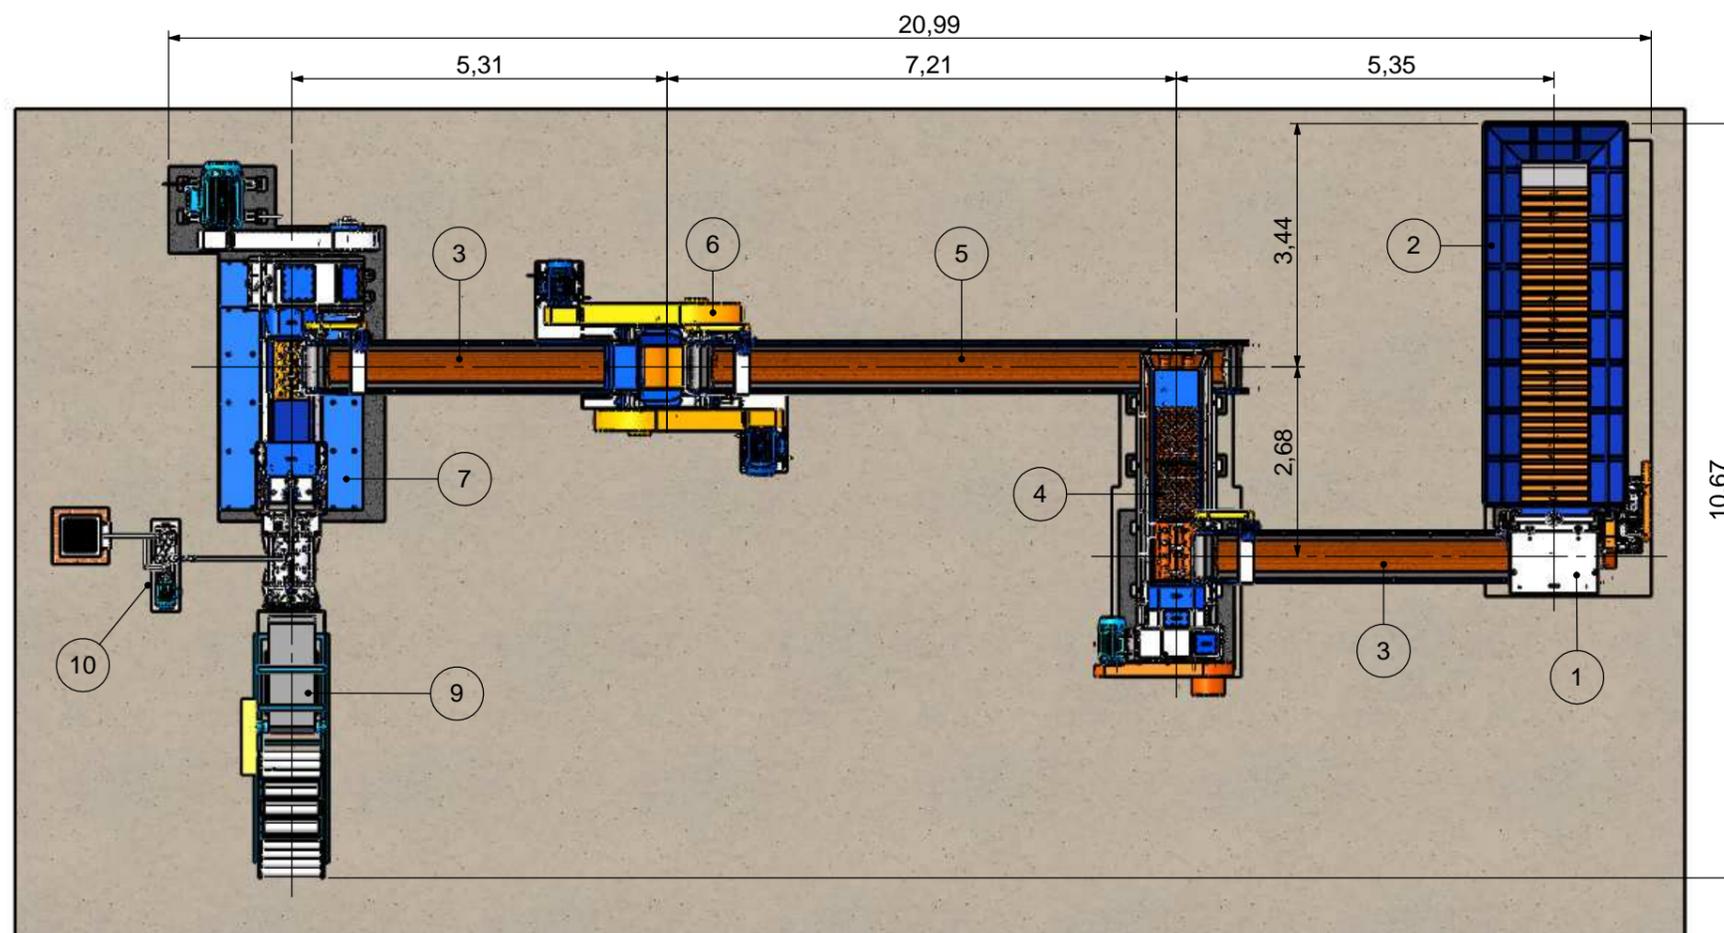

VISTA FRONTAL

| Nº DO ITEM | DESCRIÇÃO |
|------------|-------------------------------------|
| 1 | CAIXAO ALIMENTADOR MN - 6/1000 |
| 2 | SILO METALICO CAIXÃO MN - 6/1000 |
| 3 | ESTEIRA TRANSP. 24"X6M C/ REDUTOR |
| 4 | MISTURADOR MTR-4B |
| 5 | ESTEIRA TRANSP. 24"X8M C/REDUTOR |
| 6 | LAMINADOR MN-800 |
| 7 | MONOBLOCO NTB-450 |
| 8 | BOMBA MN-2G + TORRE DE RESFRIAMENTO |
| 9 | CORTADOR |

OPÇÃO 002/ MO-450

FAVOR INFORMAR ESTE CÓDIGO PARA O REPRESENTANTE OU PROJETISTA PARA AGILIZAR O PROCESSO DE DESENVOLVIMENTO DO SEU LEIAUTE.

| | | | | | |
|---|--|----------------------------------|--------------------------|-------------------|---------------------|
|  | Cliente/Cerâmica: LINHA ALTA PRODUÇÃO_PROD. ATÉ 26 TON/H | Solic. Nº: -- | Escala: 1:130 | MEDIDAS EM METROS | Data: 26/02/2015 |
| | Equipamento/Descrição: OPÇÃO 002_MONOBLOCO NTB-450 | Projetista: BRUNO NICOLADELLI | Revisão/Folha: 001/01 | | |