



Este desenho é de propriedade da NATREB Indústria e Comércio de Máquinas Ltda. É proibido fazer qualquer tipo de cópia, parcial, total ou cedê-lo a terceiros, sem a autorização, por escrito, desta empresa. Sob pena da lei nº9279/96.

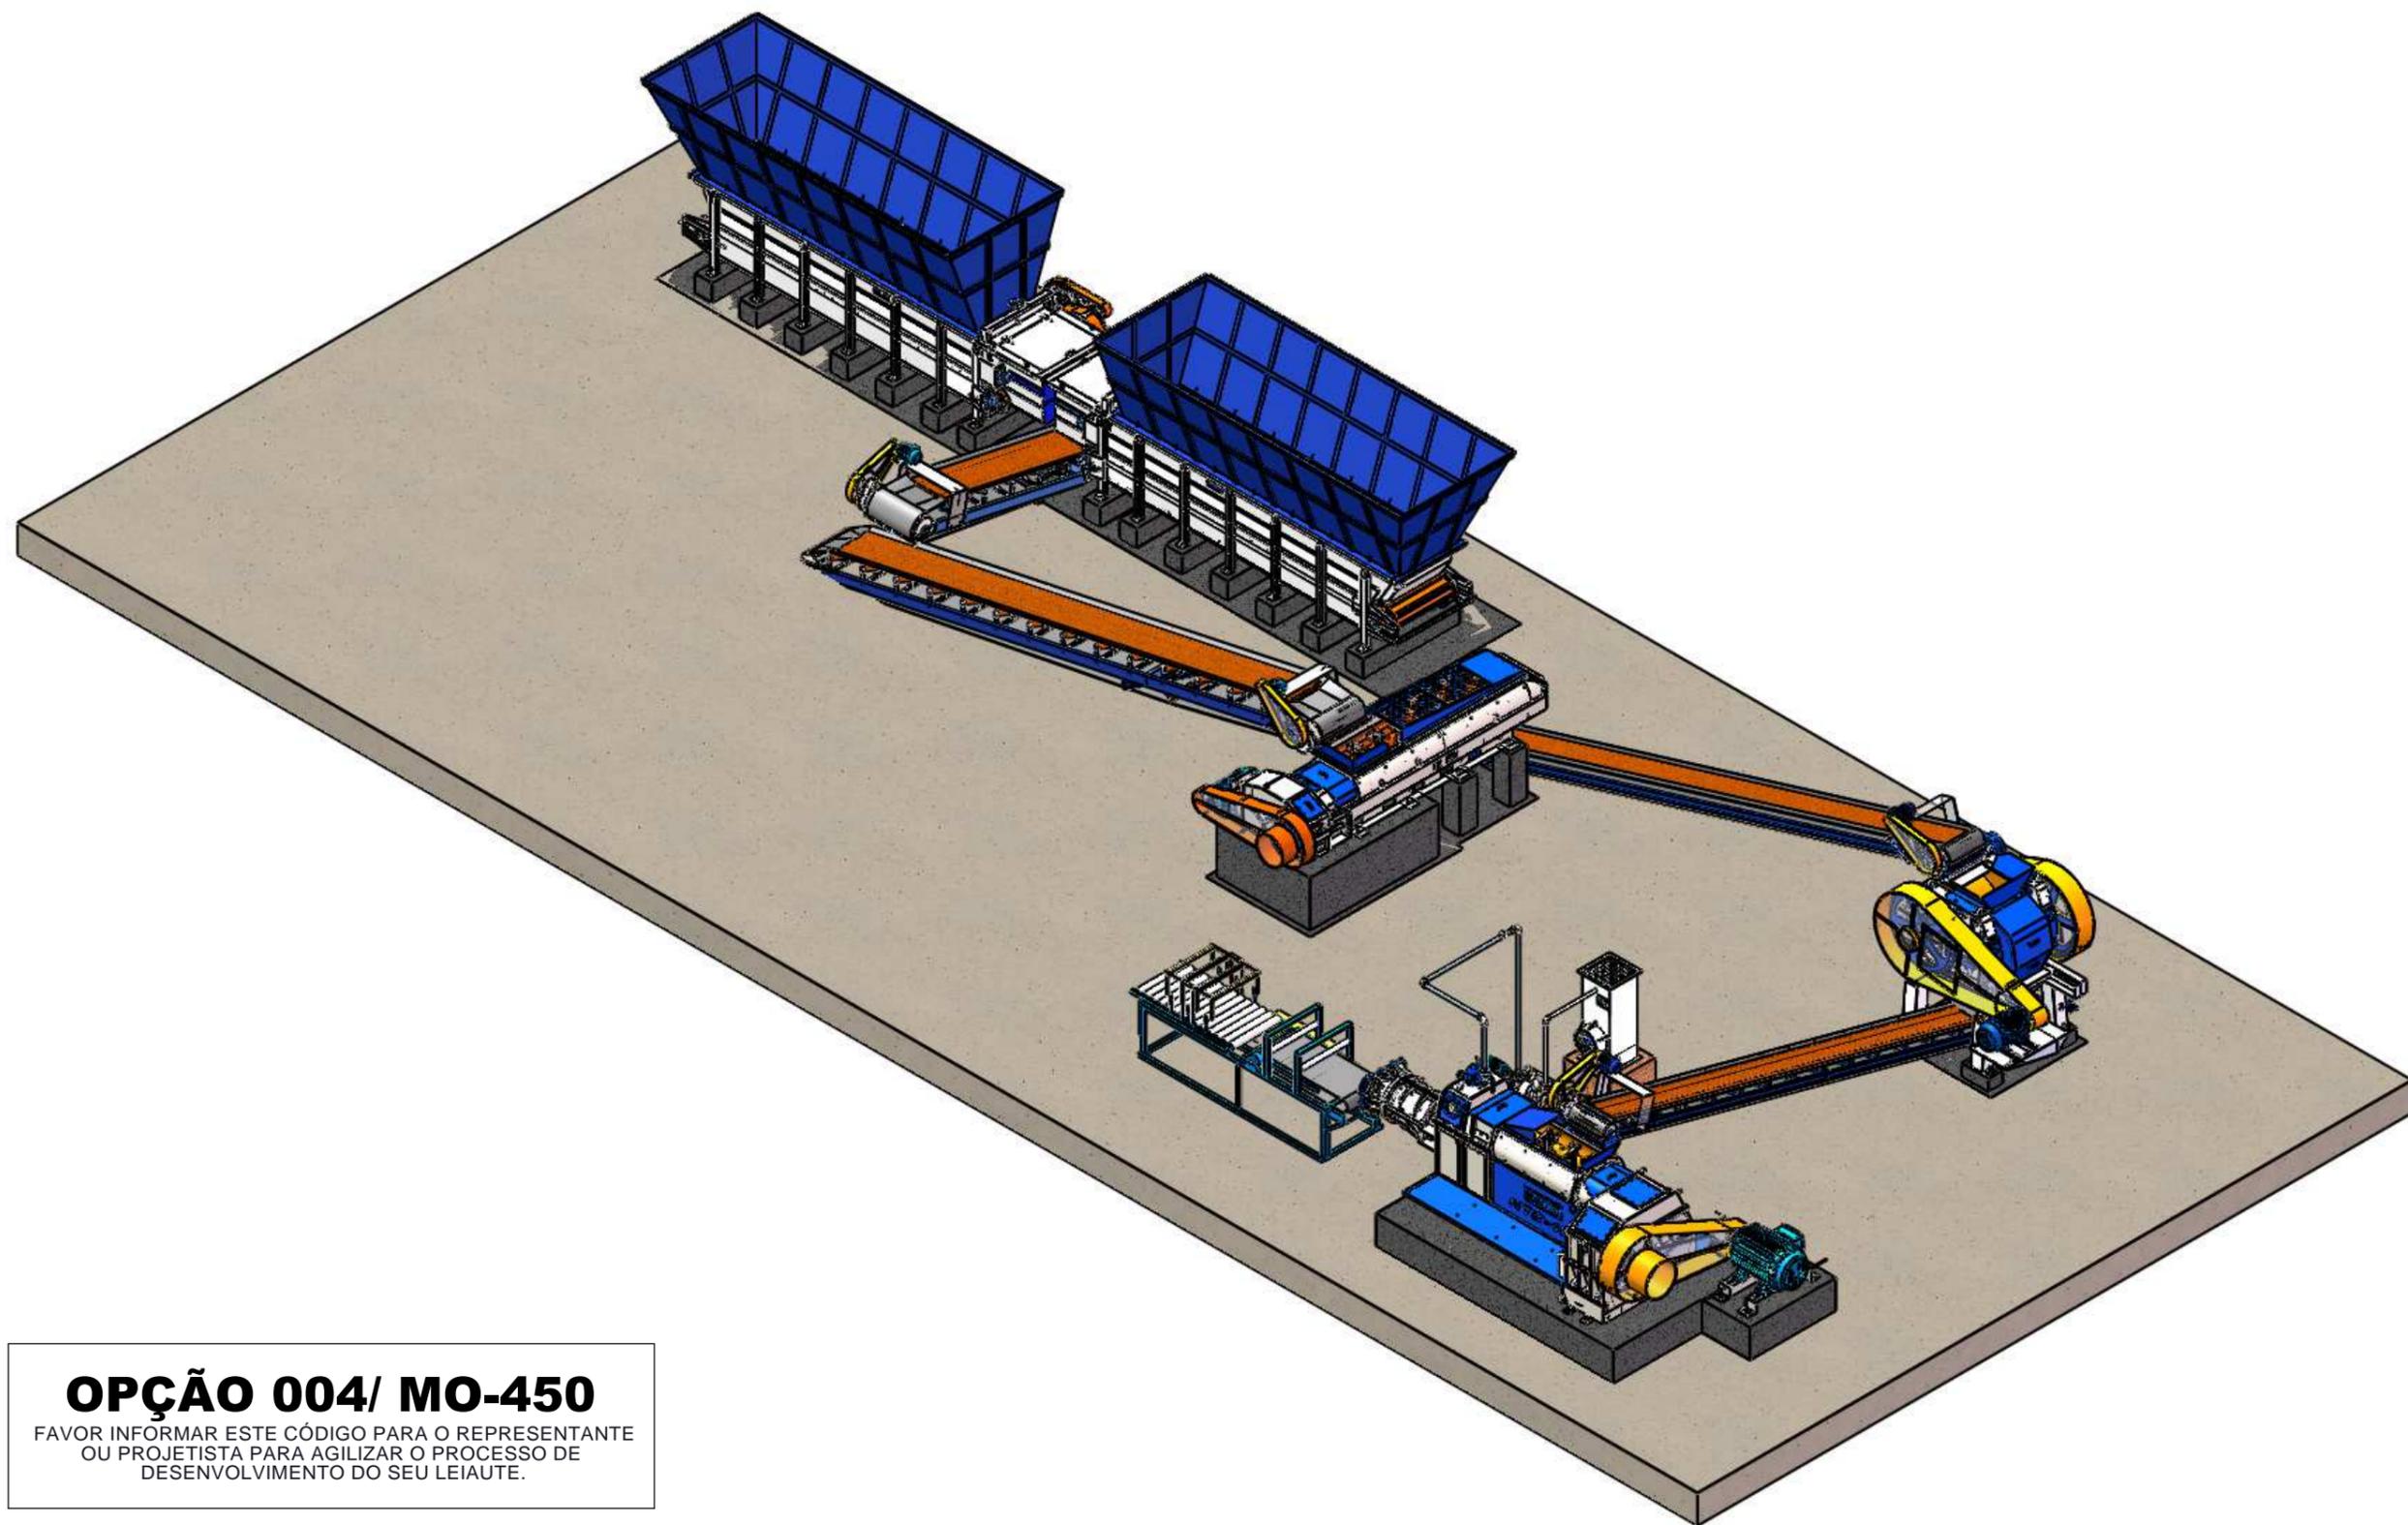


OPÇÃO 004/ MO-450
FAVOR INFORMAR ESTE CÓDIGO PARA O REPRESENTANTE
OU PROJETISTA PARA AGILIZAR O PROCESSO DE
DESENVOLVIMENTO DO SEU LEIAUTE.

 SOLUÇÕES INTELIGENTES PARA A INDÚSTRIA CERÂMICA.	Cliente/Cerâmica:	Solic. Nº:	Escala:	MEDIDAS EM	Data:
	LINHA ALTA PRODUÇÃO_PROD. ATÉ 26 TON/H	--	1:130	METROS	26/02/2015
	Equipamento/Descrição:	Projetista:	Revisão/Folha:		
	OPÇÃO 004_MONOBLOCO NTB-450	BRUNO NICOLADELLI	001/01		


Este desenho é de propriedade da NATREB Indústria e Comércio de Máquinas Ltda. É proibido fazer qualquer tipo de cópia, parcial, total ou cedê-lo a terceiros, sem a autorização, por escrito, desta empresa. Sob pena da lei nº9279/96.

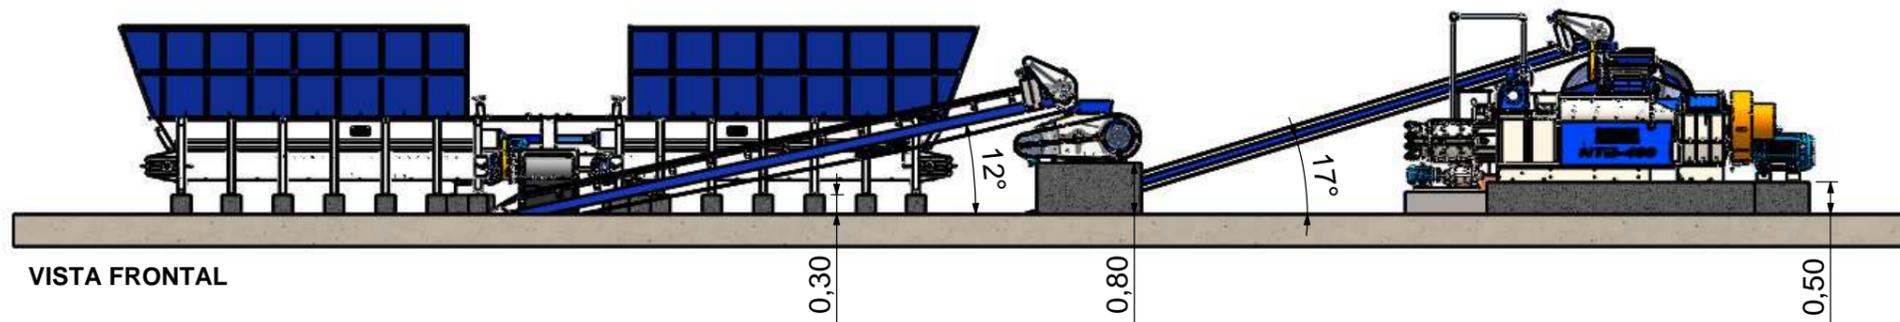

VISTA FRONTAL

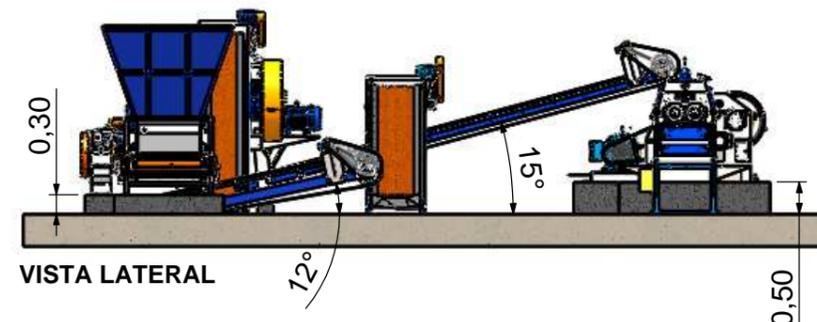

VISTA LATERAL

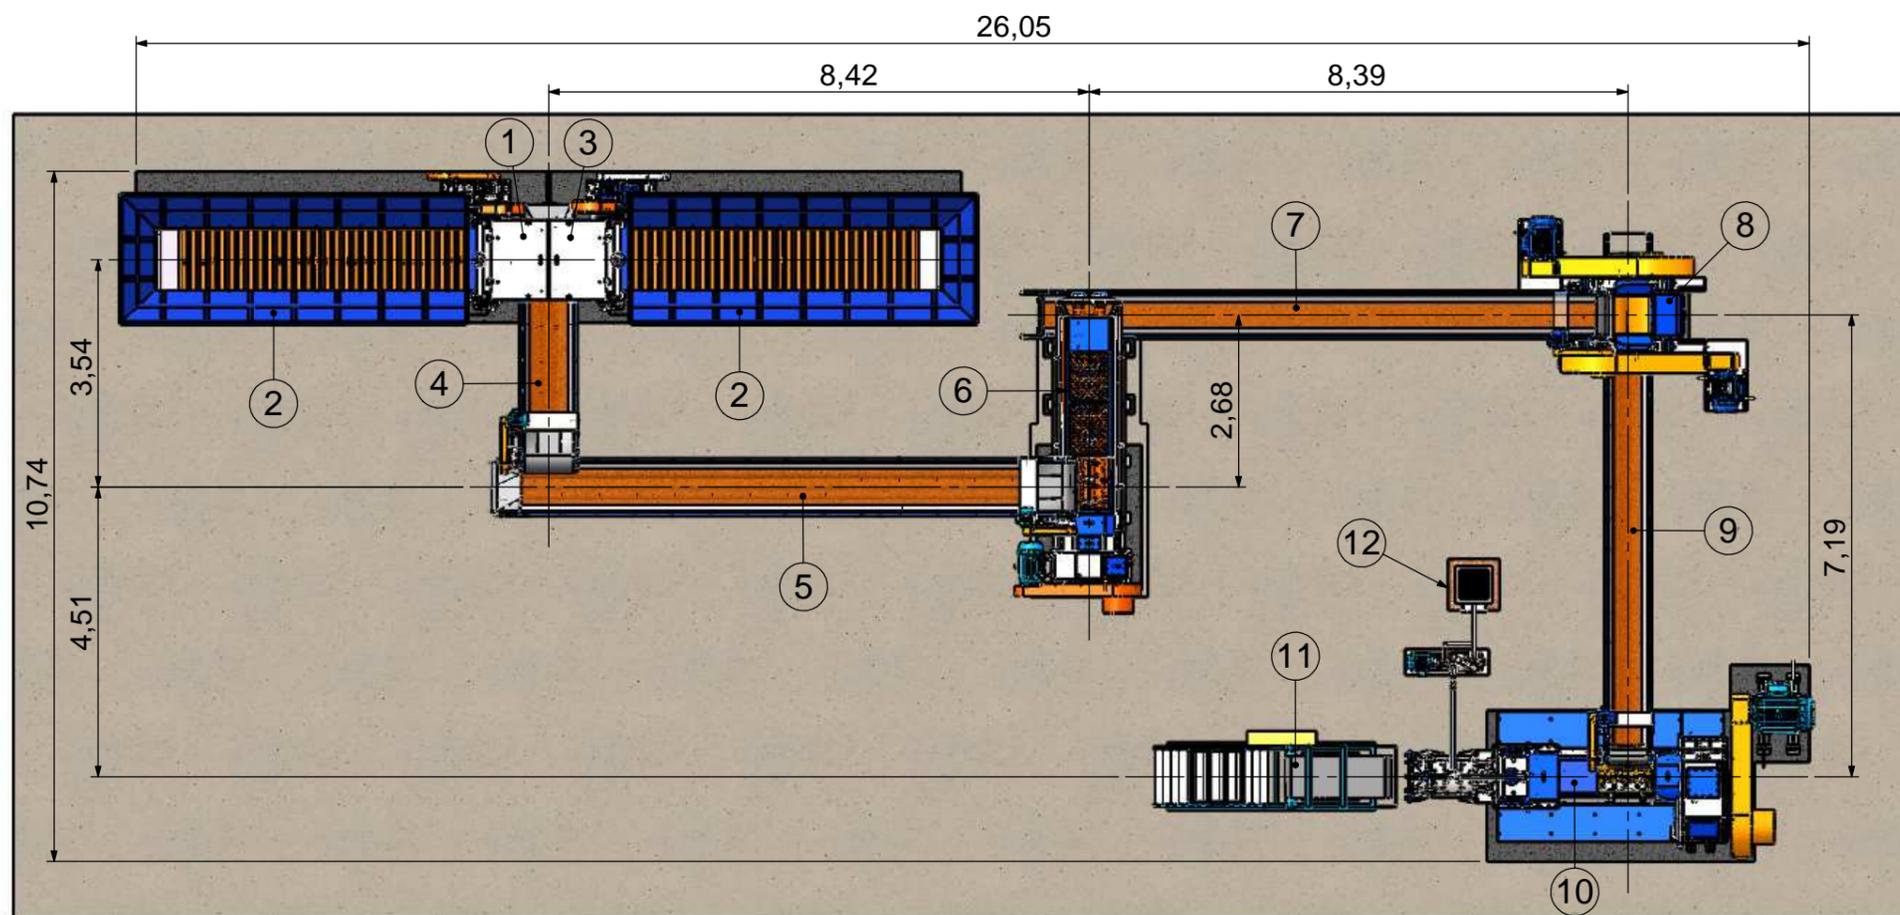

VISTA SUPERIOR

Nº DO ITEM	DESCRIÇÃO
1	CAIXAO ALIMENTADOR MN - 6/1000
2	SILO METALICO CAIXÃO MN - 6/1000
3	CAIXÃO ALIMENTADOR MN-6/1000 ESQ.
4	ESTEIRA TRANSP. 32"X4M C/ REDUTOR
5	ESTEIRA TRANSP. 30"X9M C/ REDUTOR
6	MISTURADOR MTR-4B
7	ESTEIRA TRANSP. 24"X9M C/ REDUTOR
8	LAMINADOR MN-800
9	ESTEIRA TRANSP. 24"X8M C/REDUTOR
10	MONOBLOCO NTB-450
11	CORTADOR
12	BOMBA MN-2G + TORRE DE RESFRIAMENTO

OPÇÃO 004/ MO-450

FAVOR INFORMAR ESTE CÓDIGO PARA O REPRESENTANTE OU PROJETISTA PARA AGILIZAR O PROCESSO DE DESENVOLVIMENTO DO SEU LEIÁUTE.



Cliente/Cerâmica:
LINHA ALTA PRODUÇÃO_PROD. ATÉ 26 TON/H
Equipamento/Descrição:
OPÇÃO 004_MONOBLOCO NTB-450

Solic. Nº:
--
Projetista:
BRUNO NICOLADELLI

Escala:
1:130

MEDIDAS EM METROS
Revisão/Folha:

Data:
26/02/2015
001/01