Este desenho é de propriedade da NATREB Indústria e Comércio de Máquinas Ltda. É proibido fazer qualquer tipo de cópia, parcial, total ou cedê-lo a terceiros, sem a autorização, por escrito, desta empresa. Sob pena da lei nº9279/96.

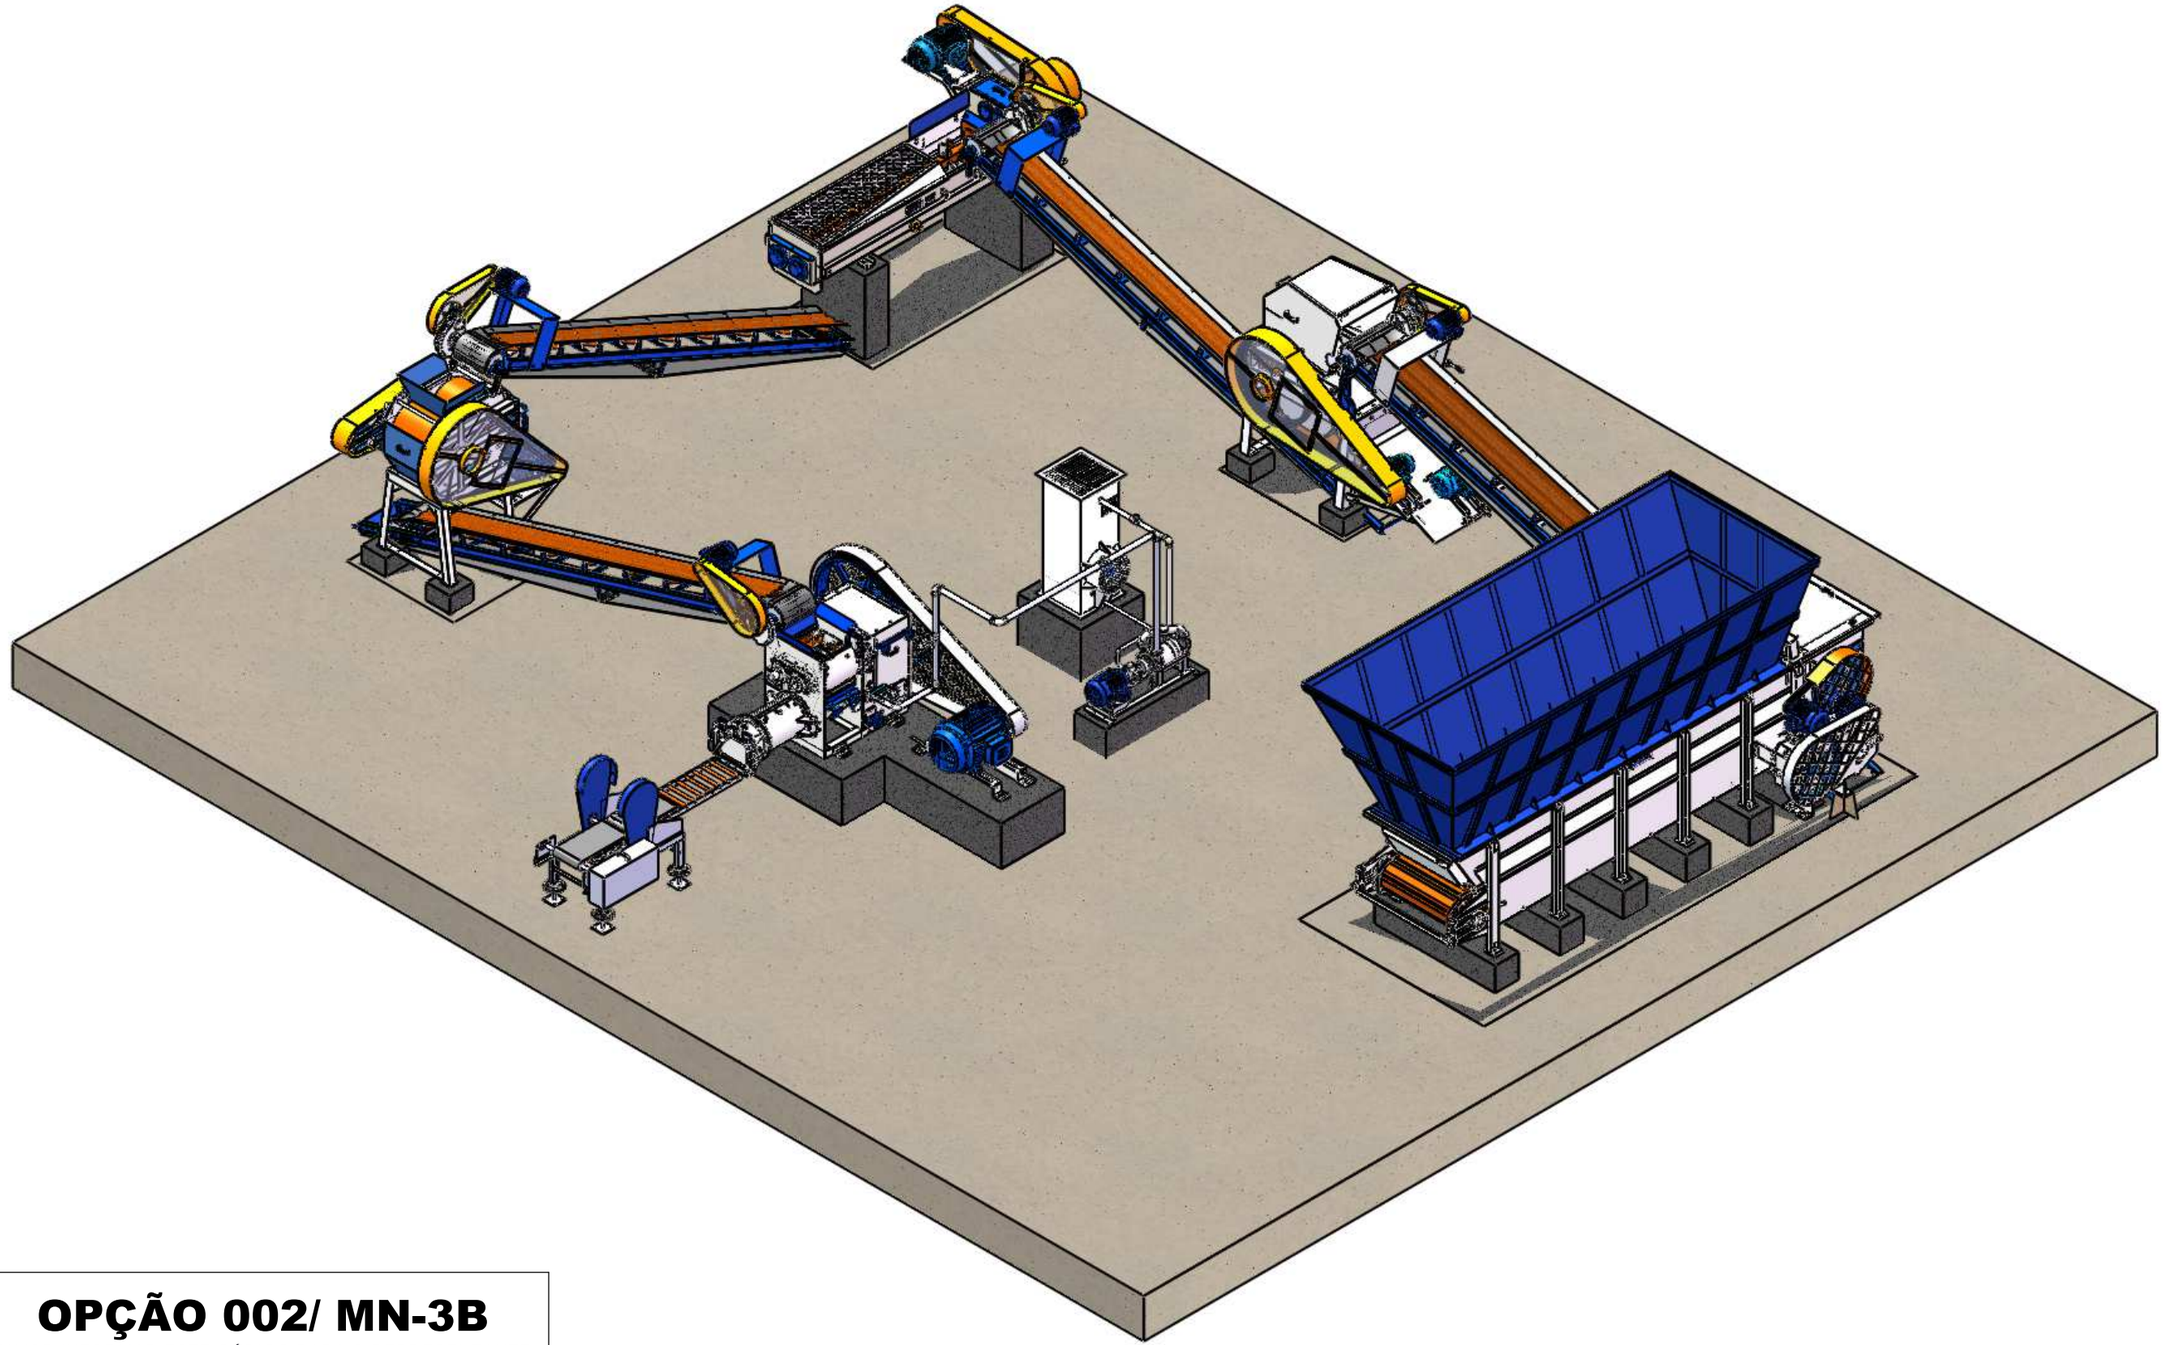

OPÇÃO 002/ MN-3B

FAVOR INFORMAR ESTE CÓDIGO PARA O REPRESENTANTE OU PROJETISTA PARA AGILIZAR O PROCESSO DE DESENVOLVIMENTO DO SEU LEIAUTE.

NATREB
SOLUÇÕES INTELIGENTES PARA A INDÚSTRIA CERÂMICA.

Cliente/Cerâmica: **LINHA ECON. A MÉDIA PROD. ATÉ 14 TON/H**	Solic. Nº: --	Escala: 1:130	MEDIDAS EM METROS	Data: 24/02/2015
Equipamento/Descrição: **OPÇÃO 002_MAROMBA A VÁCUO MN-3B**	Projetista: BRUNO NICOLADELLI		Revisão/Folha: 001/01	

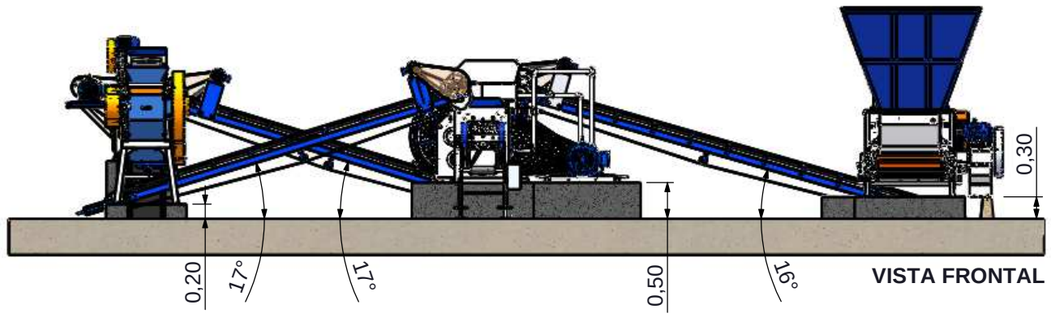

VISTA FRONTAL

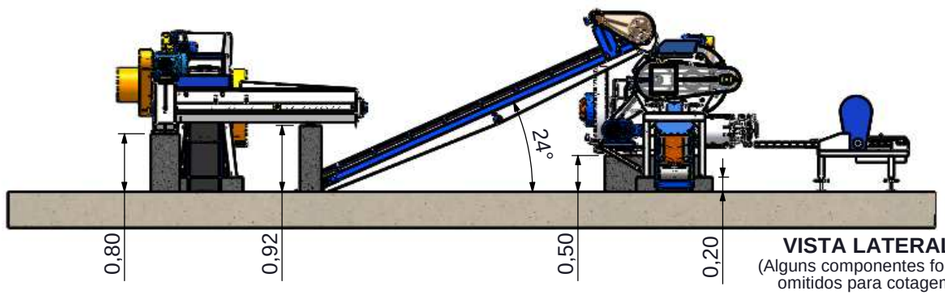

VISTA LATERAL
(Alguns componentes foram omitidos para cotagem)

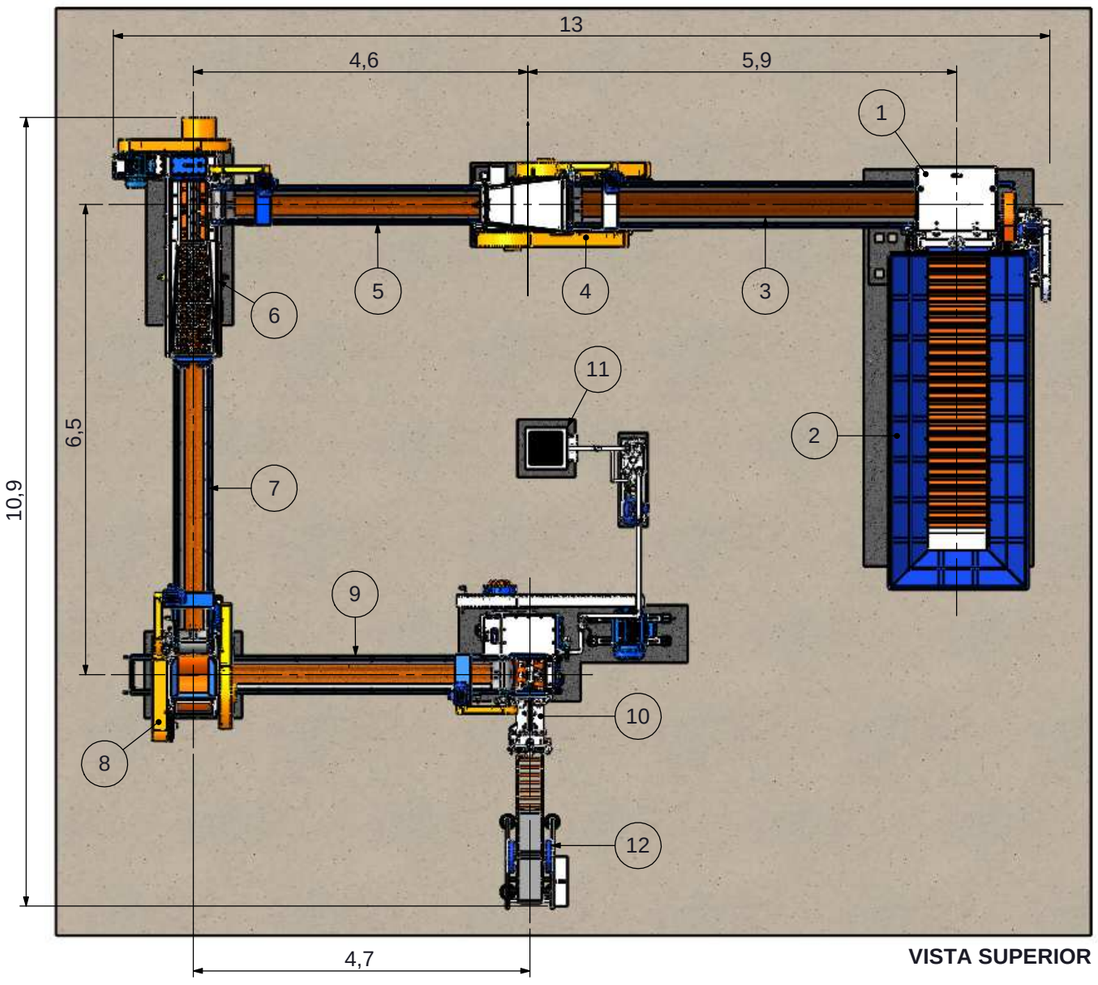

VISTA SUPERIOR

Nº DO ITEM	DESCRIÇÃO
1	CAIXAO ALIMENTADOR MN-5
2	SILO METALICO CAIXAO MN-5
3	ESTEIRA TRANSP. 20"X6M C/ REDUTOR
4	DESINTEGRADOR MN-500
5	ESTEIRA TRANSP. 16'X5M C/ REDUTOR
6	MISTURADOR MN-3E
7	ESTEIRA TRANSP. 16'X5M C/ REDUTOR
8	LAMINADOR MN-2
9	ESTEIRA TRANSP. 16'X5M C/ REDUTOR
10	MAROMBA MN-3B
11	BOMBA MN-2G + TORRE DE RESFRIAMENTO
12	CORTADOR AUT. MN-400 LINHA PEQUENA

OPÇÃO 002/ MN-3B

FAVOR INFORMAR ESTE CÓDIGO PARA O REPRESENTANTE OU PROJETISTA PARA AGILIZAR O PROCESSO DE DESENVOLVIMENTO DO SEU LEIAUTE.

Este desenho é de propriedade da NATREB Indústria e Comércio de Máquinas Ltda. É proibido fazer qualquer tipo de cópia, parcial, total ou cedê-lo a terceiros, sem a autorização, por escrito, desta empresa. Sob pena da lei nº9279/96.

NATREB
SOLUÇÕES INTELIGENTES PARA A INDÚSTRIA CERÂMICA.

Cliente/Cerâmica: **LINHA ECON. A MÉDIA PROD. ATÉ 14 TON/H**		Solic. Nº: --	Escala: 1:130	MEDIDAS EM METROS	Data: 24/02/2015
Equipamento/Descrição: **OPÇÃO 002_MAROMBA A VÁCUO MN-3B**	Projetista: BRUNO NICOLADELLI			Revisão/Folha:	001/01