Este desenho é de propriedade da NATREB Indústria e Comércio de Máquinas Ltda. É proibido fazer qualquer tipo de cópia, parcial, total ou cedê-lo a terceiros, sem a autorização, por escrito, desta empresa. Sob pena da lei nº9279/96.

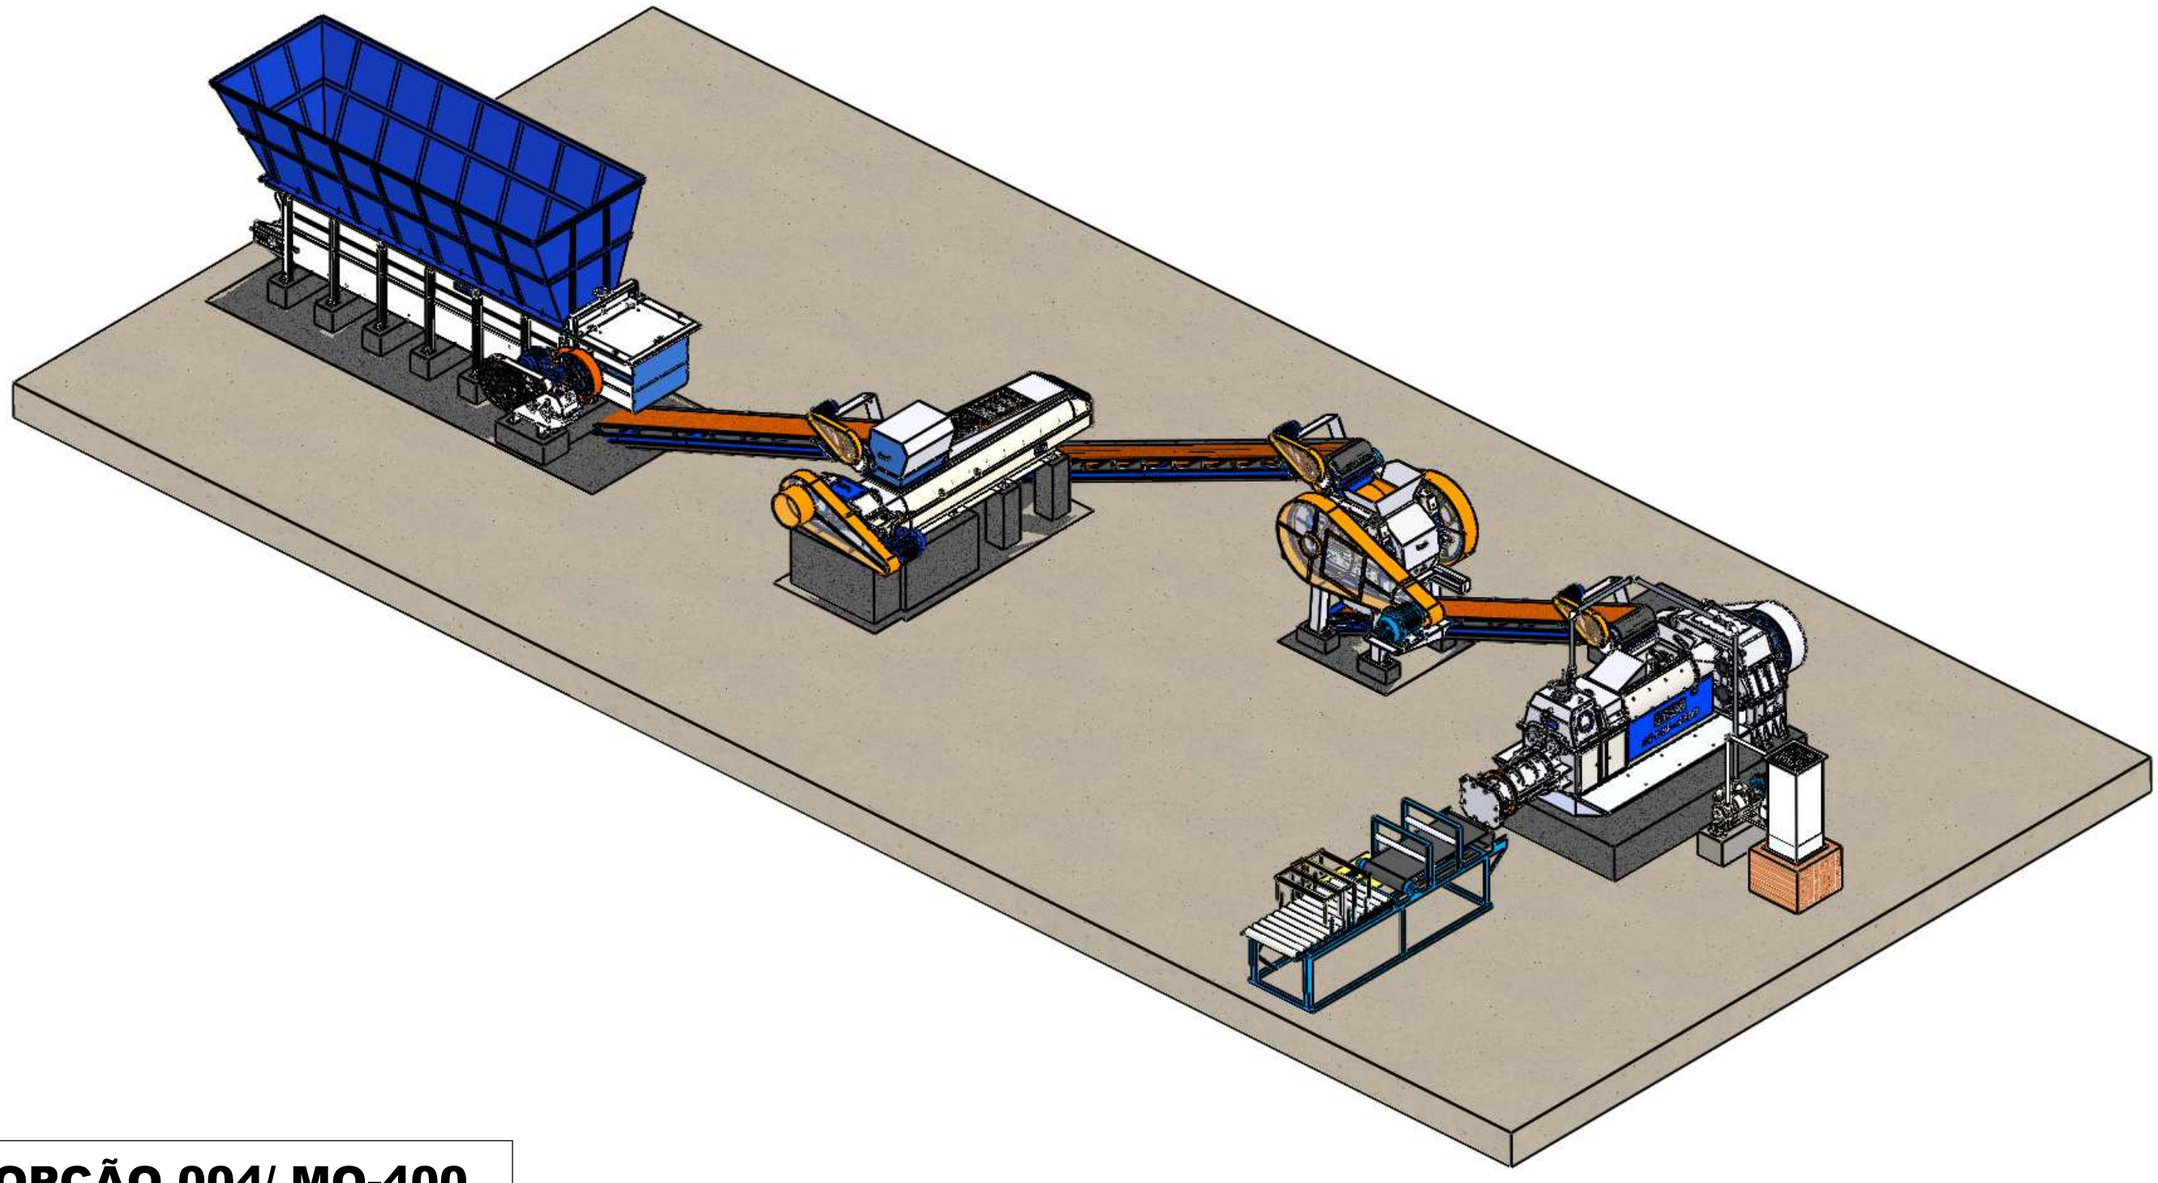

OPÇÃO 004/ MO-400

FAVOR INFORMAR ESTE CÓDIGO PARA O REPRESENTANTE OU PROJETISTA PARA AGILIZAR O PROCESSO DE DESENVOLVIMENTO DO SEU LEIAUTE.

NATREB SOLUÇÕES INTELIGENTES PARA A INDÚSTRIA CERÂMICA.	Cliente/Cerâmica: **LINHA ALTA PRODUÇÃO_PROD. ATÉ 20 TON/H**	Solic. Nº: --	Escala: 1:130	MEDIDAS EM METROS	Data: 26/02/2015
	Equipamento/Descrição: **OPÇÃO 004_MONOBLOCO NTB-400**	Projetista: BRUNO NICOLADELLI		Revisão/Folha: 001/01	

Este desenho é de propriedade da NATREB Indústria e Comércio de Máquinas Ltda. É proibido fazer qualquer tipo de cópia, parcial, total ou cedê-lo a terceiros, sem a autorização, por escrito, desta empresa. Sob pena da lei nº9279/96.

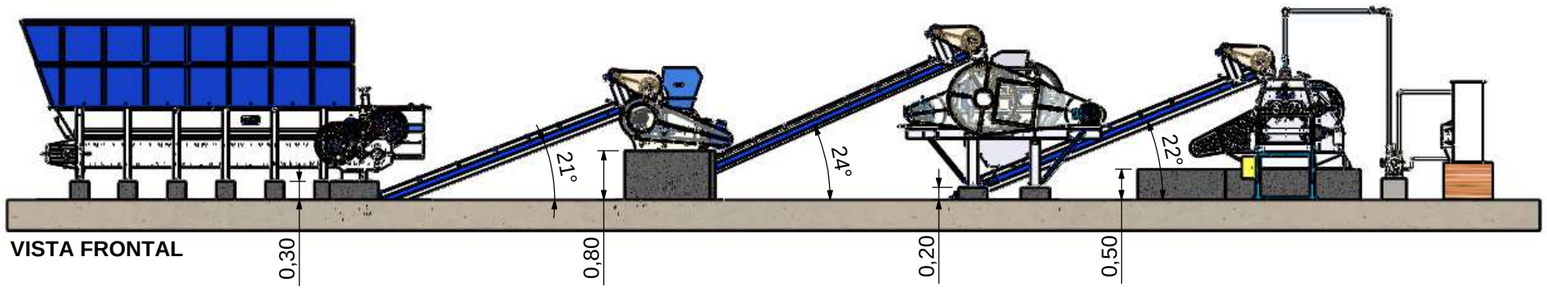

VISTA FRONTAL

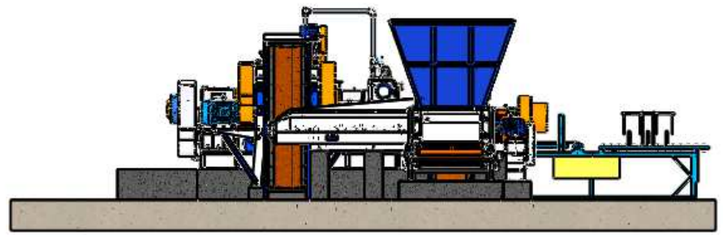

VISTA LATERAL

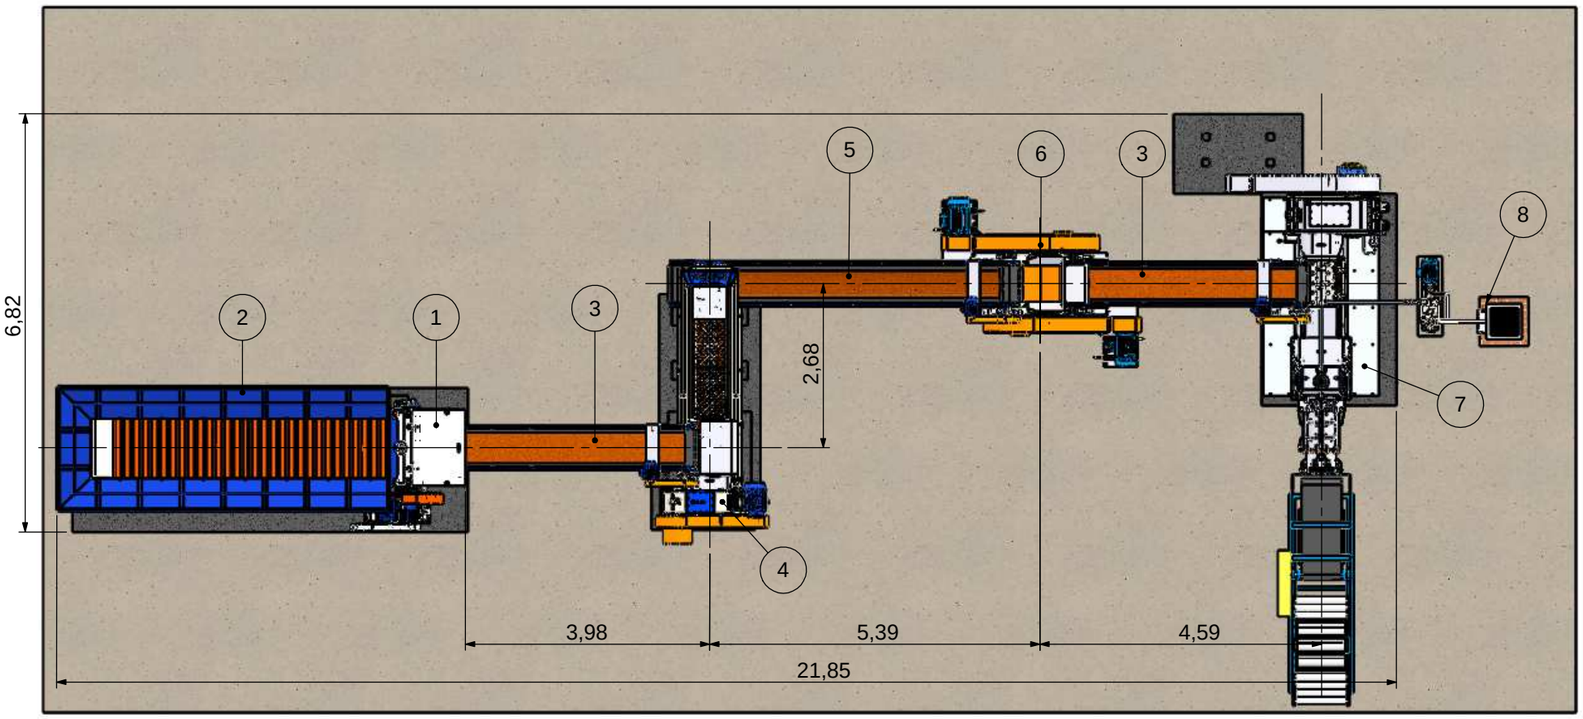

VISTA FRONTAL

Nº DO ITEM	DESCRIÇÃO
1	CAIXÃO ALIMENTADOR MN-6/1000 ESQ.
2	SILO METALICO CAIXÃO MN - 6/1000
3	ESTEIRA TRANSP. 24"X5M C/ REDUTOR
4	MISTURADOR NTB-3000 PREMIUM
5	ESTEIRA TRANSP. 24"X6M C/ REDUTOR
6	LAMINADOR MN-700
7	MONOBLOCO NTB-400
8	BOMBA MN-2G + TORRE DE RESFRIAMENTO
9	CORTADOR

OPÇÃO 004/ MO-400

FAVOR INFORMAR ESTE CÓDIGO PARA O REPRESENTANTE OU PROJETISTA PARA AGILIZAR O PROCESSO DE DESENVOLVIMENTO DO SEU LEIAUTE.

NATREB
SOLUÇÕES INTELIGENTES PARA A INDÚSTRIA CERÂMICA.

Cliente/Cerâmica: **LINHA ALTA PRODUÇÃO_PROD. ATÉ 20 TON/H**		Solic. Nº: --	Escala: 1:130	MEDIDAS EM METROS	Data: 26/02/2015
Equipamento/Descrição: **OPÇÃO 004_MONOBLOCO NTB-400**		Projetista: BRUNO NICOLADELLI		Revisão/Folha:	001/01