


Este desenho é de propriedade da NATREB Indústria e Comércio de Máquinas Ltda. É proibido fazer qualquer tipo de cópia, parcial, total ou cedê-lo a terceiros, sem a autorização, por escrito, desta empresa. Sob pena da lei nº9279/96.

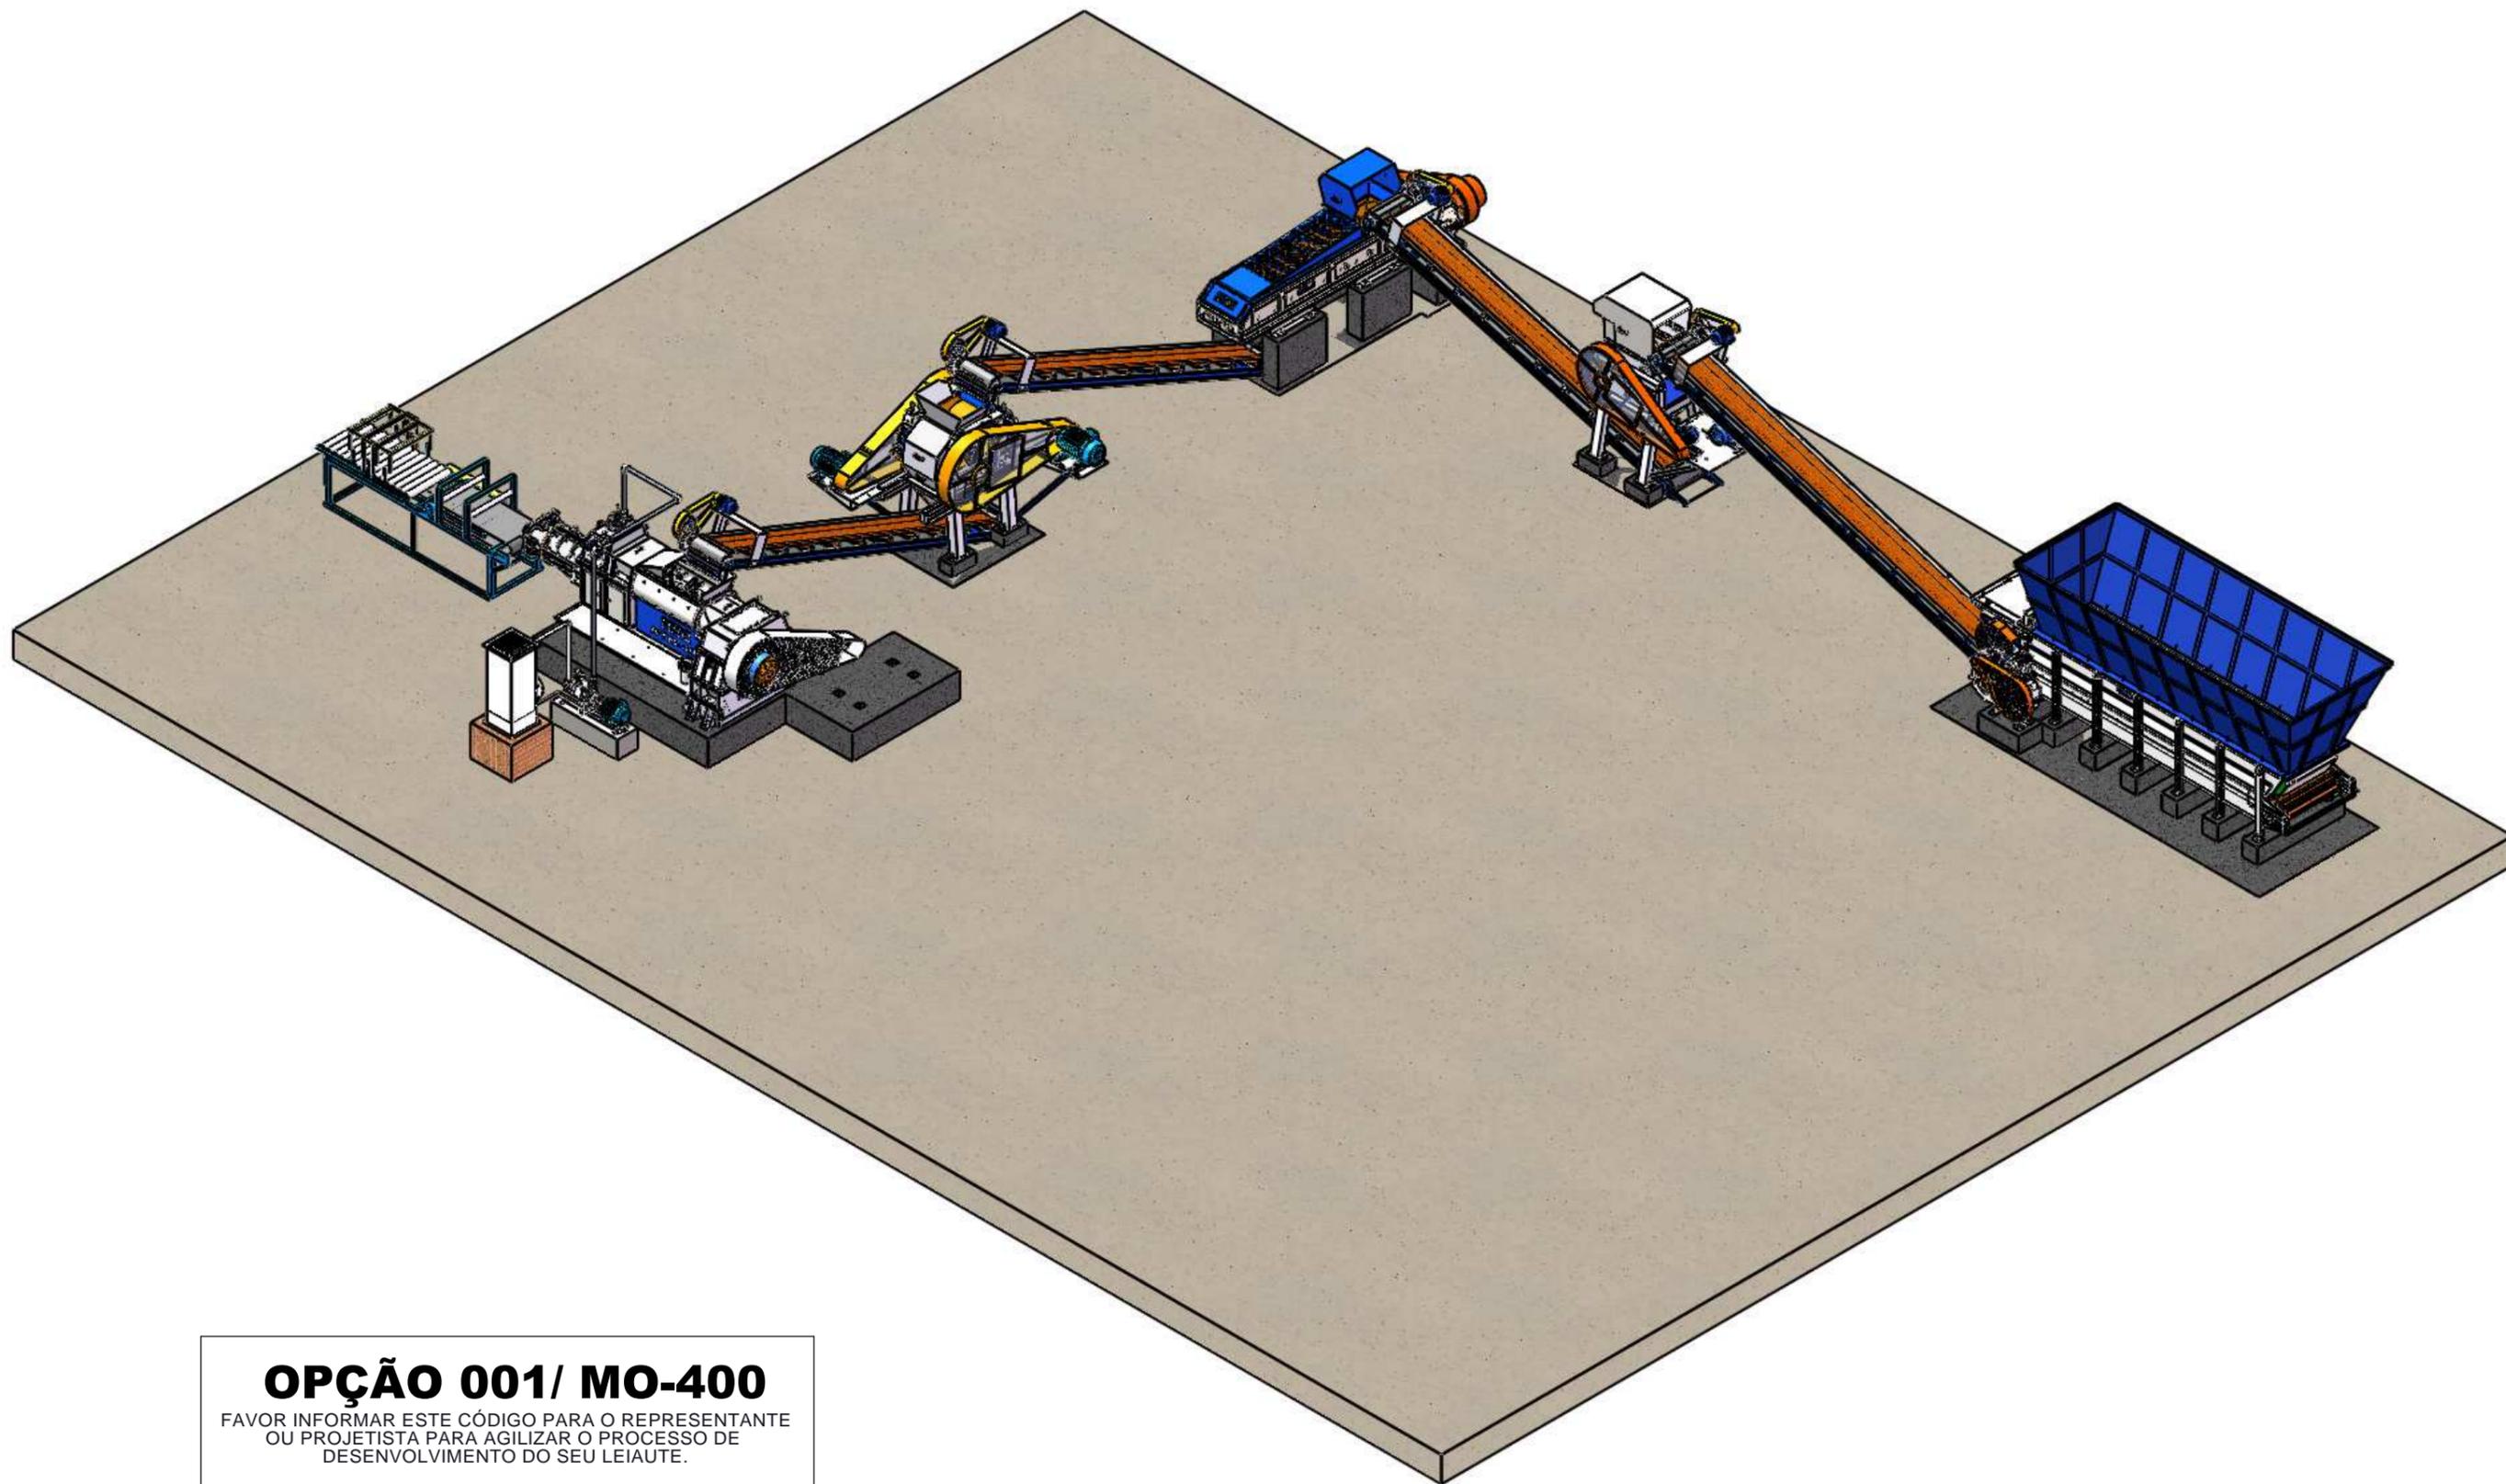

### OPÇÃO 001/ MO-400

FAVOR INFORMAR ESTE CÓDIGO PARA O REPRESENTANTE  
OU PROJETISTA PARA AGILIZAR O PROCESSO DE  
DESENVOLVIMENTO DO SEU LEIAUTE.






Cliente/Cerâmica:  
**LINHA ALTA PRODUÇÃO\_PROD. ATÉ 20 TON/H**  
Equipamento/Descrição:  
**OPÇÃO 001\_MONOBLOCO NTB-400**

Solic. Nº:  
--  
Projetista:  
BRUNO NICOLADELLI

Escala:  
1:130

MEDIDAS EM  
METROS  
Revisão/Folha:

Data:  
26/02/2015  
001/01

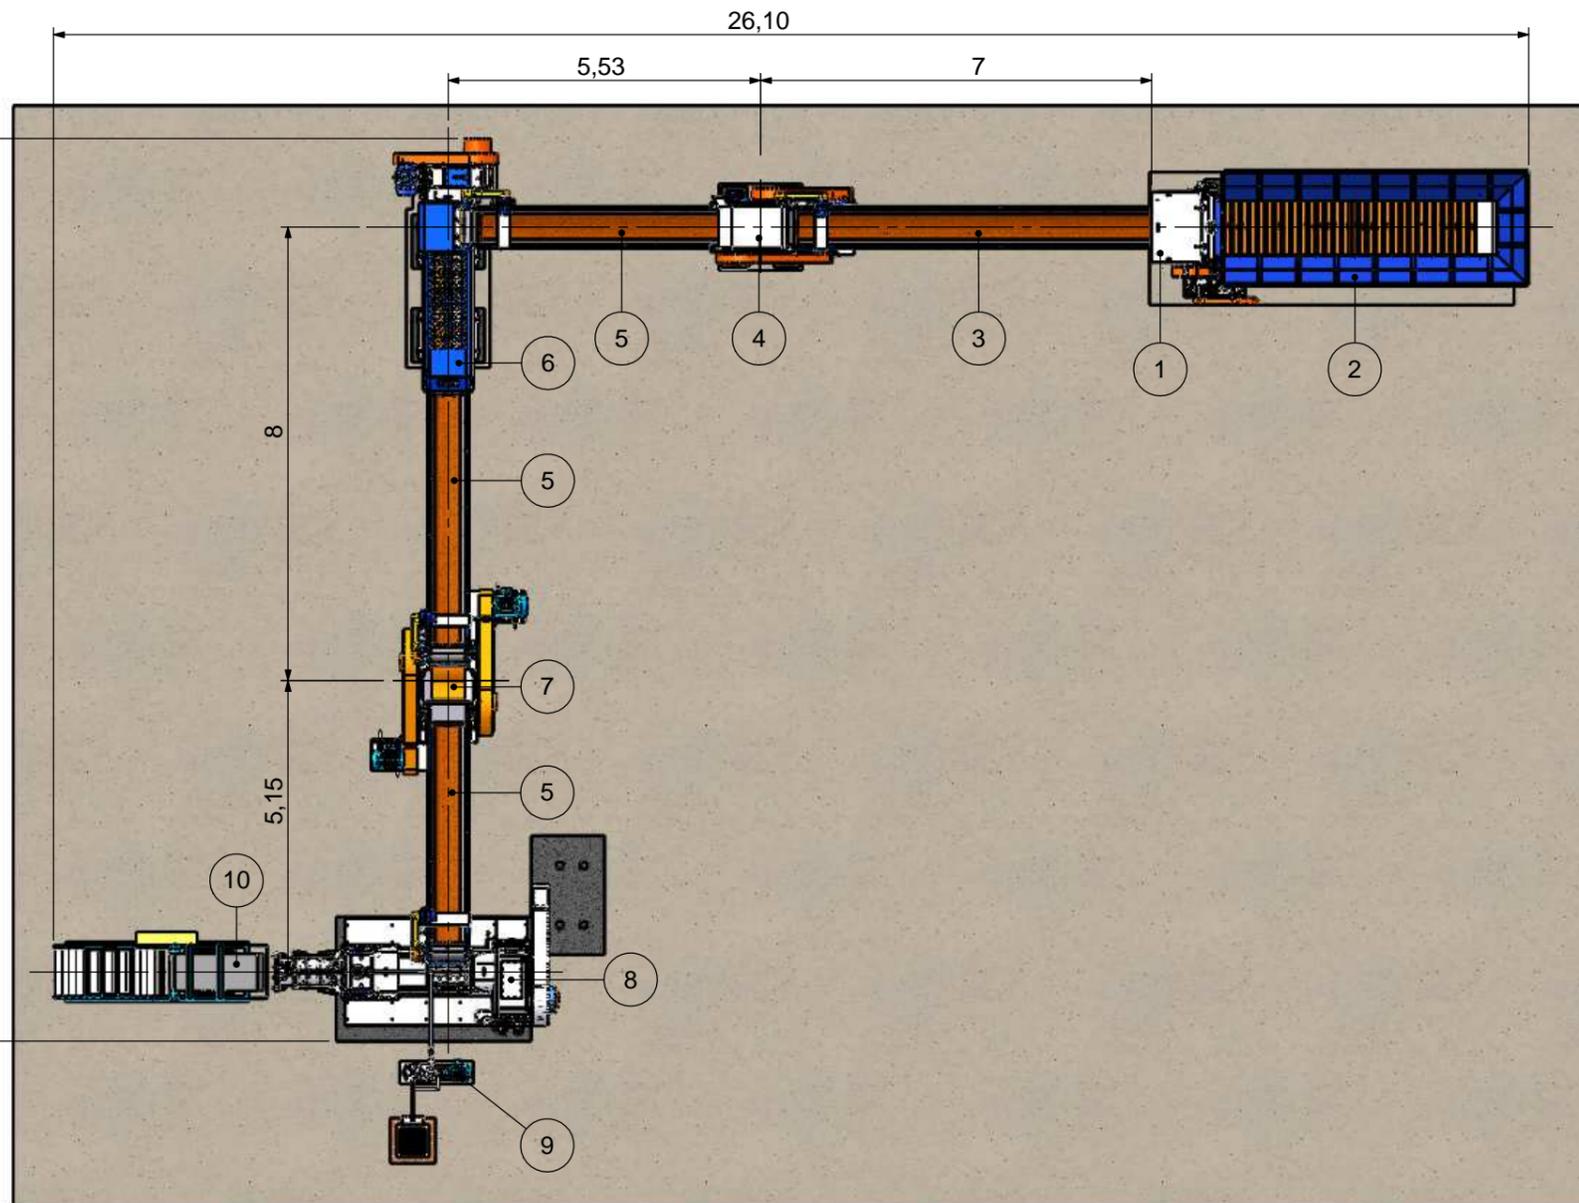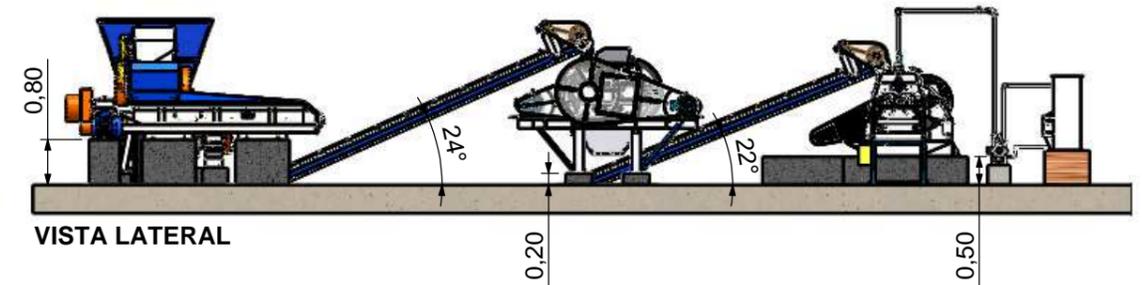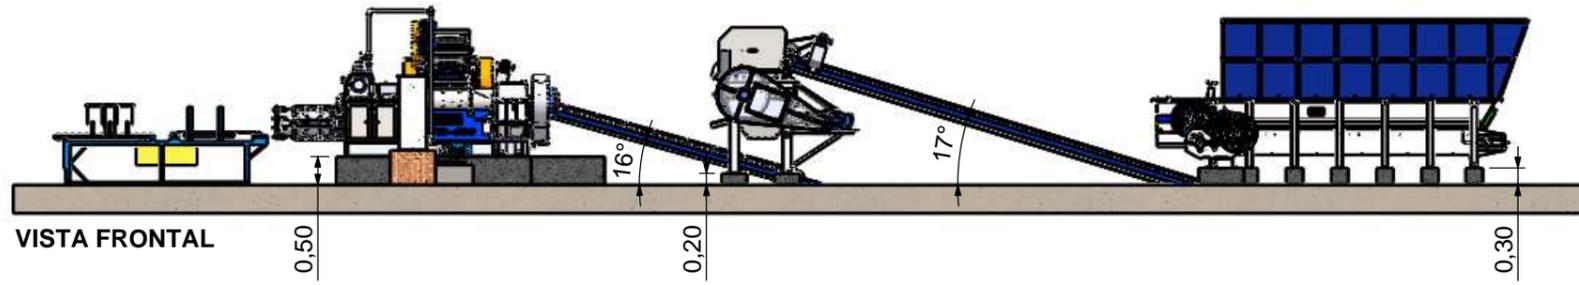

VISTA SUPERIOR

Nº DO ITEM	DESCRIÇÃO
1	CAIXAO ALIMENTADOR MN - 6/1000
2	SILO METALICO CAIXÃO MN - 6/1000
3	ESTEIRA TRANSP. 24"X8M C/REDUTOR
4	DESINTEGRADOR NTB-600'C'
5	ESTEIRA TRANSP. 24"X6M C/ REDUTOR
6	MISTURADOR NTB-3000
7	LAMINADOR MN-700
8	MONOBLOCO NTB-400
9	BOMBA MN-2G + TORRE DE RESFRIAMENTO
10	CORTADOR

### OPÇÃO 001/ MO-400

FAVOR INFORMAR ESTE CÓDIGO PARA O REPRESENTANTE OU PROJETISTA PARA AGILIZAR O PROCESSO DE DESENVOLVIMENTO DO SEU LEIAUTE.

Este desenho é de propriedade da NATREB Indústria e Comércio de Máquinas Ltda. É proibido fazer qualquer tipo de cópia, parcial, total ou cedê-lo a terceiros, sem a autorização, por escrito, desta empresa. Sob pena da lei nº9279/96.

	Cliente/Cerâmica: <b>LINHA ALTA PRODUÇÃO_PROD. ATÉ 20 TON/H</b>	Solic. Nº: --	Escala: 1:130	MEDIDAS EM METROS	Data: 26/02/2015
	Equipamento/Descrição: <b>OPÇÃO 001_MONOBLOCO NTB-400</b>	Projetista: BRUNO NICOLADELLI	Revisão/Folha: 001/01		